




ՏԵՍՔ Բ-Բ Մ 1:200

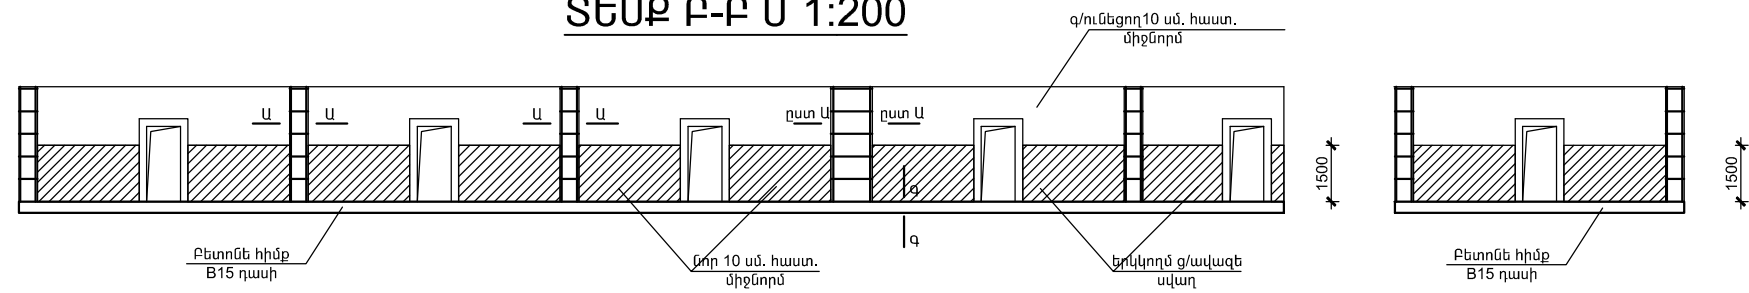


ԱՌԱՋԻՆ ՀԱՐԿԻ ՀԱՏԱԿԱԳԾԻ ՖՈԱԳՄԵՆՏ Մ 1:200

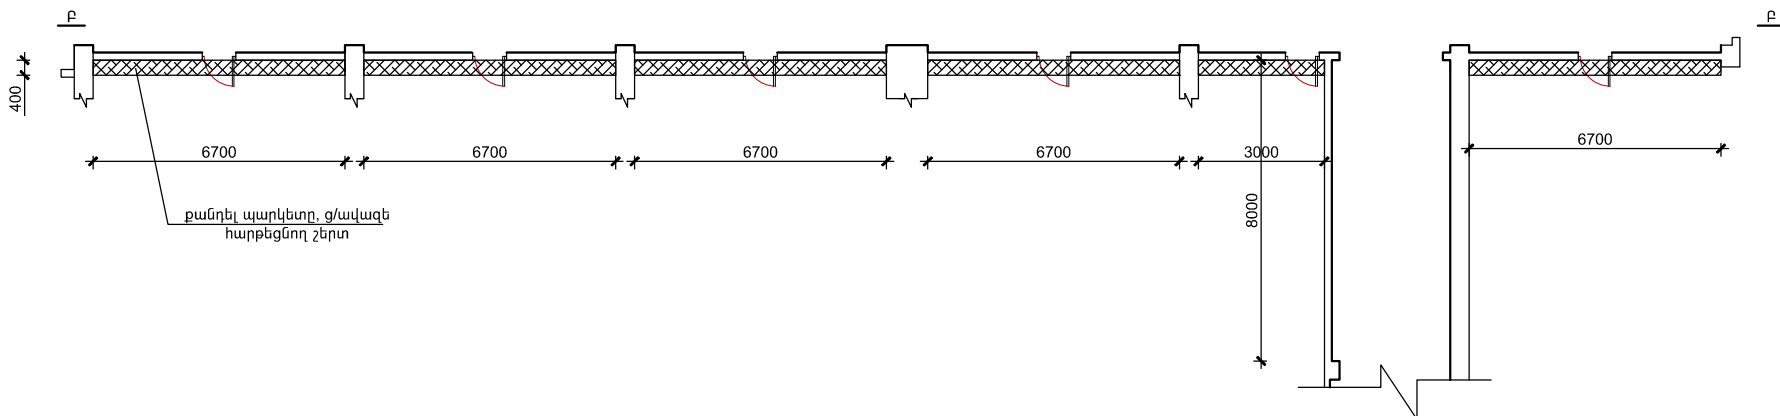

Ա-Ա
Սյուների
ուժեղացում

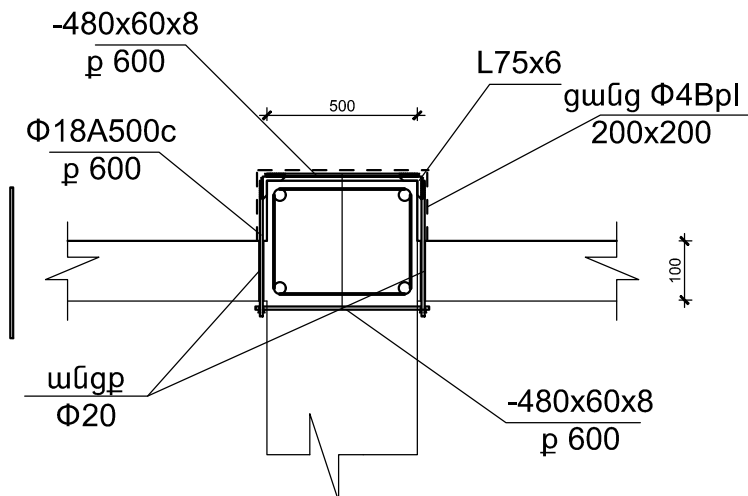

Գ-Գ

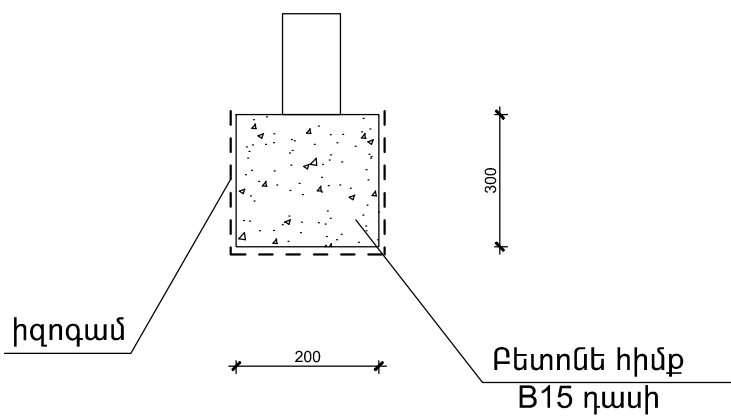

ՄԻՋՆՈՐՄԻ ՄԱՍՆԱԳԻՐ

1. Հողի քանդում - 3,6խմ:
2. Բետոնե հիմքի իրագործում B15դասի բետոնից - 2,4խմ:
3. Բետոնե հիմքի ջրամեկուսացում իզոգամով - 20քմ:
4. Պարկետի քանդում - 15,7քմ:
5. Ցեմենտավազե հարթեցնող շերտ -15,7քմ:
6. 10սմ հաստ. միջնորմի քանդում - 45,0քմ:
7. 10սմ հաստ. միջնորմի կառուցում - 45,0քմ:
8. Ներսի կողմից - ծեփամածիկ - 45,0քմ:

ԱՅՈՒՆԵՐԻ ՈՒԺԵՂԱՑՈՒՄ

1. Անկյունակ L75x6 - 36,6զծմ /252,2կգ/:
2. Թիթեղ-8 - 126,6կգ:
3. Ամրան Φ18A500c - 67,2զծմ /134,4կգ/:
4. Ցանց Φ4BpI p200x200 - 18քմ /18կգ/:
5. Սյունի ց/ավազե սվաղ - 18քմ:

ՏՆՕՐԵՆ	Ս. ՄԱՐԳԱՐՅԱՆ			ՀՀ ԱՐԱՐԱՏԻ ՄԱՐԶԻ ԴԱՐԱԿԵՐՏ ՀԱՄԱՅՆՔԻ ԴՊՐՈՑԻ Ի-ին ՀԱՐԿԻ ՄԻՋՆՈՐՄՆԵՐԻ ԵՎ ԱՅՈՒՆԵՐԻ ՈՒԺԵՂԱՑՈՒՄ		
ԿԱՏԱՐԵՑ	Ս.ԳԵՎՈՐԳՅԱՆ			ՃԱՐՏԱՐԱՊԵՏԱՇԽԱՐԱՐԱԿԱՆ ՄԱՍ	ՓՈՒԼ	ԹԵՐԹ
					ՃՇ	5
				ԱՌԱՋԻՆ ՀԱՐԿԻ ՀԱՏԱԿԱԳԾԻ ՖՈԱԳՄԵՆՏ: ՆՅՈՒԹԱԾԱԽՍԸ:	"ԲԱԳԱՐԱՆԻ ԲԱՐԻՔ" ՓԲԸ	
					6	6