


Ճակատ Ա-Բ (չափագրություն) Մ 1:100

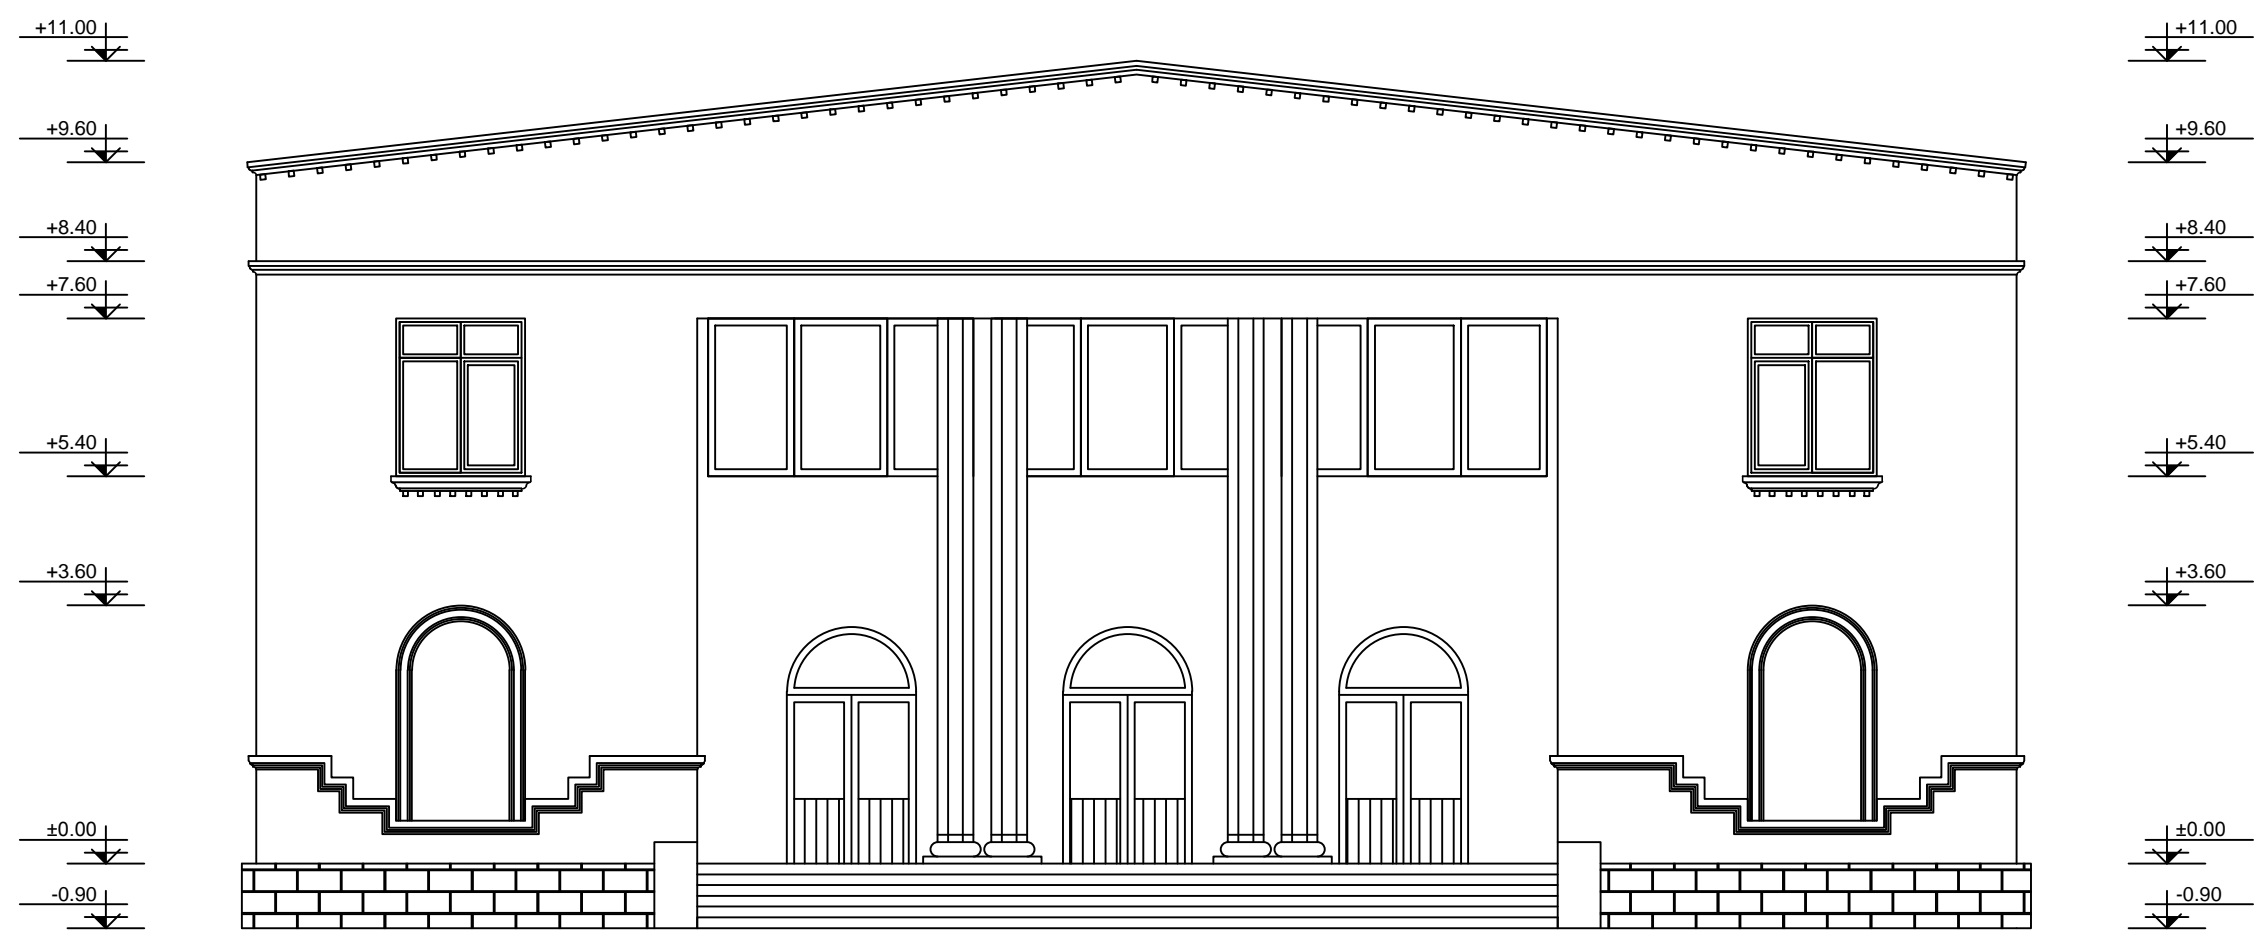

|          |               |  |  |                           |      |        |
|----------|---------------|--|--|---------------------------|------|--------|
|          |               |  | Պատվիրատու՝ ՀՀ Քաղաքաշինության նախարարություն<br>Պայմանագիր թիվ <<ՔՆ-ԲԸԱՀ ԱՇՁԲ-15\39-1>> |                           |      |        |
|          |               |  | ՀՀ Արարատի մարզի Ավշար համայնքի մշակույթի տան<br>հիմնանորոգում                           |                           |      |        |
| Ն.Գ.Ճ.   | Ա. Անդրեասյան |  | Ճարտարապետաշինարարական մաս   | Էտապ                      | Թերթ | Թերթեր |
| Նախագծեց | Ն.Փինայան     |  | Ճակատ Ա-Բ (չափագրություն)  | Ճ.Շ.                      | 10   | 19     |
|          |               |  |  | <<ՀԱԲՇԻՆ ՆԱԽԱԳԻԾ>><br>ՍՊԸ |      |        |
|          |               |  |  |                           |      |        |