


Ճակատ 2-1 (չափագրություն) Մ 1:100

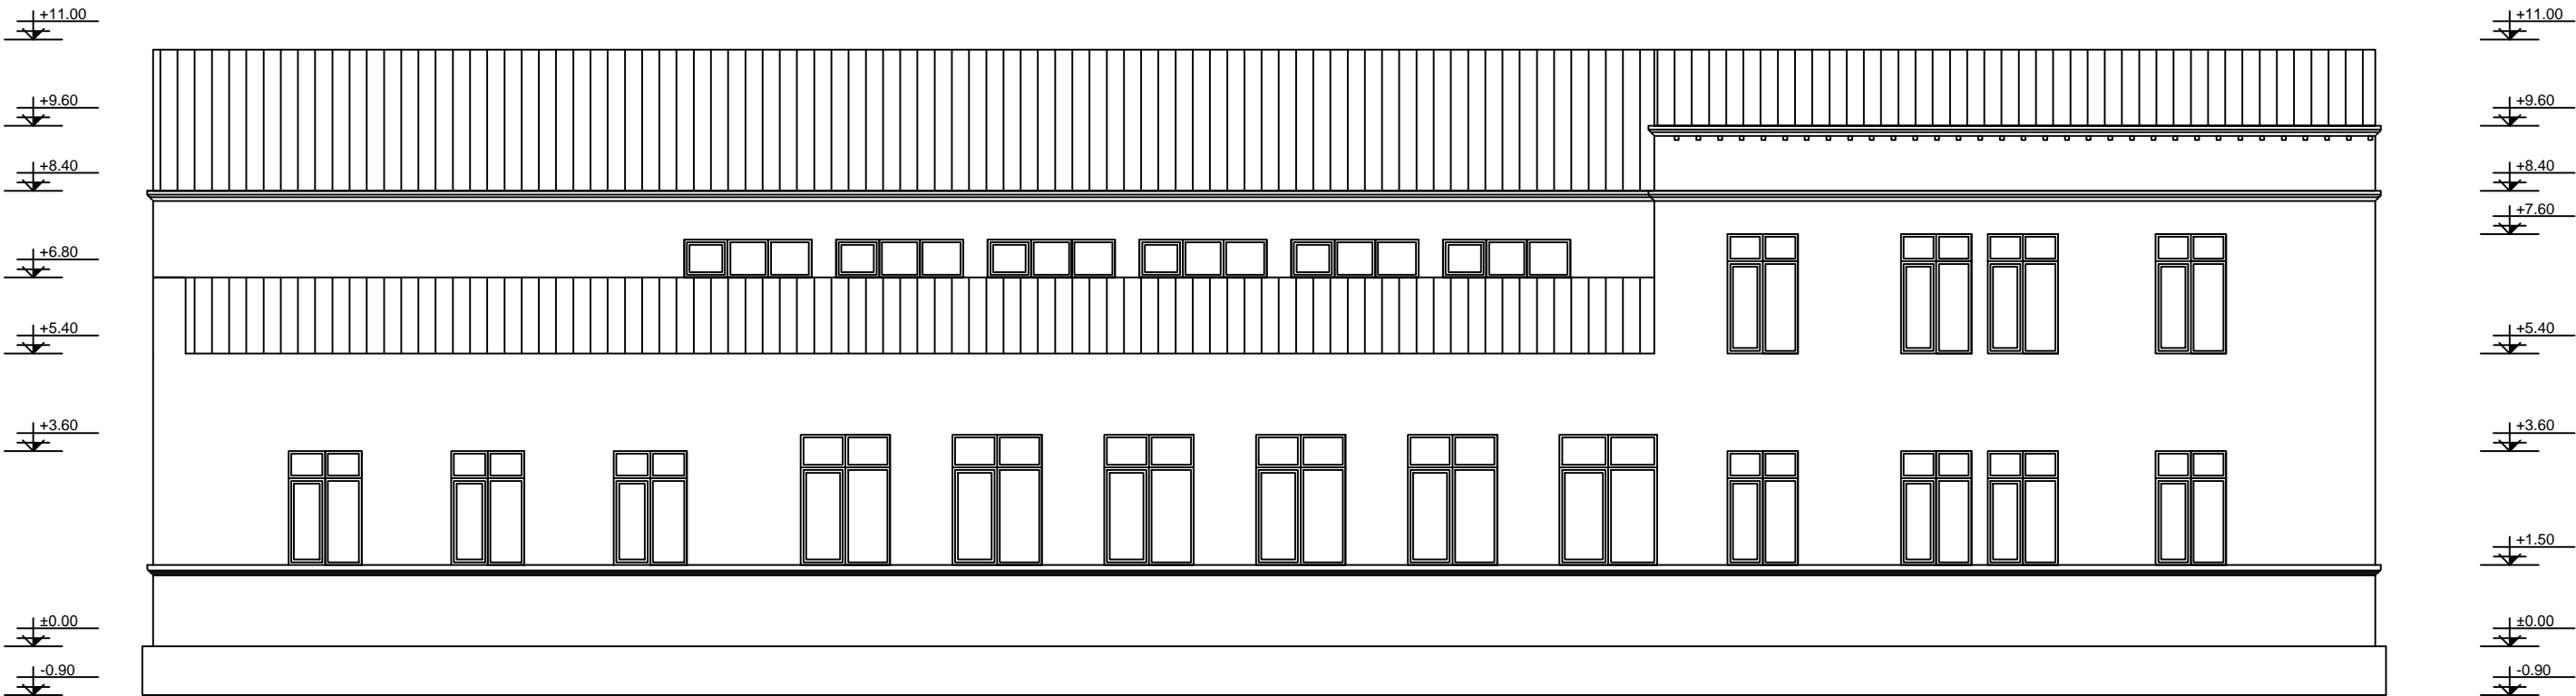

			Պատվիրատու՝ ՀՀ Քաղաքաշինության նախարարություն Պայմանագիր թիվ <<ՔՆ-ԲԸԱՀ ԱՇՁԲ-15\39-1>>			
			ՀՀ Արարատի մարզի Ավշար համայնքի մշակույթի տան հիմնանորոգում			
Ն.Գ.Ճ.	Ա. Անդրեասյան		Ճարտարապետաշինարարական մաս	Էտապ	Թերթ	Թերթեր
Նախագծեց	Ն.Փինաչյան		Ճակատ 2-1 (չափագրություն)	Ճ.Շ.	13	19