


Կտրվածք 1-1 (չափագրություն) Մ 1:100

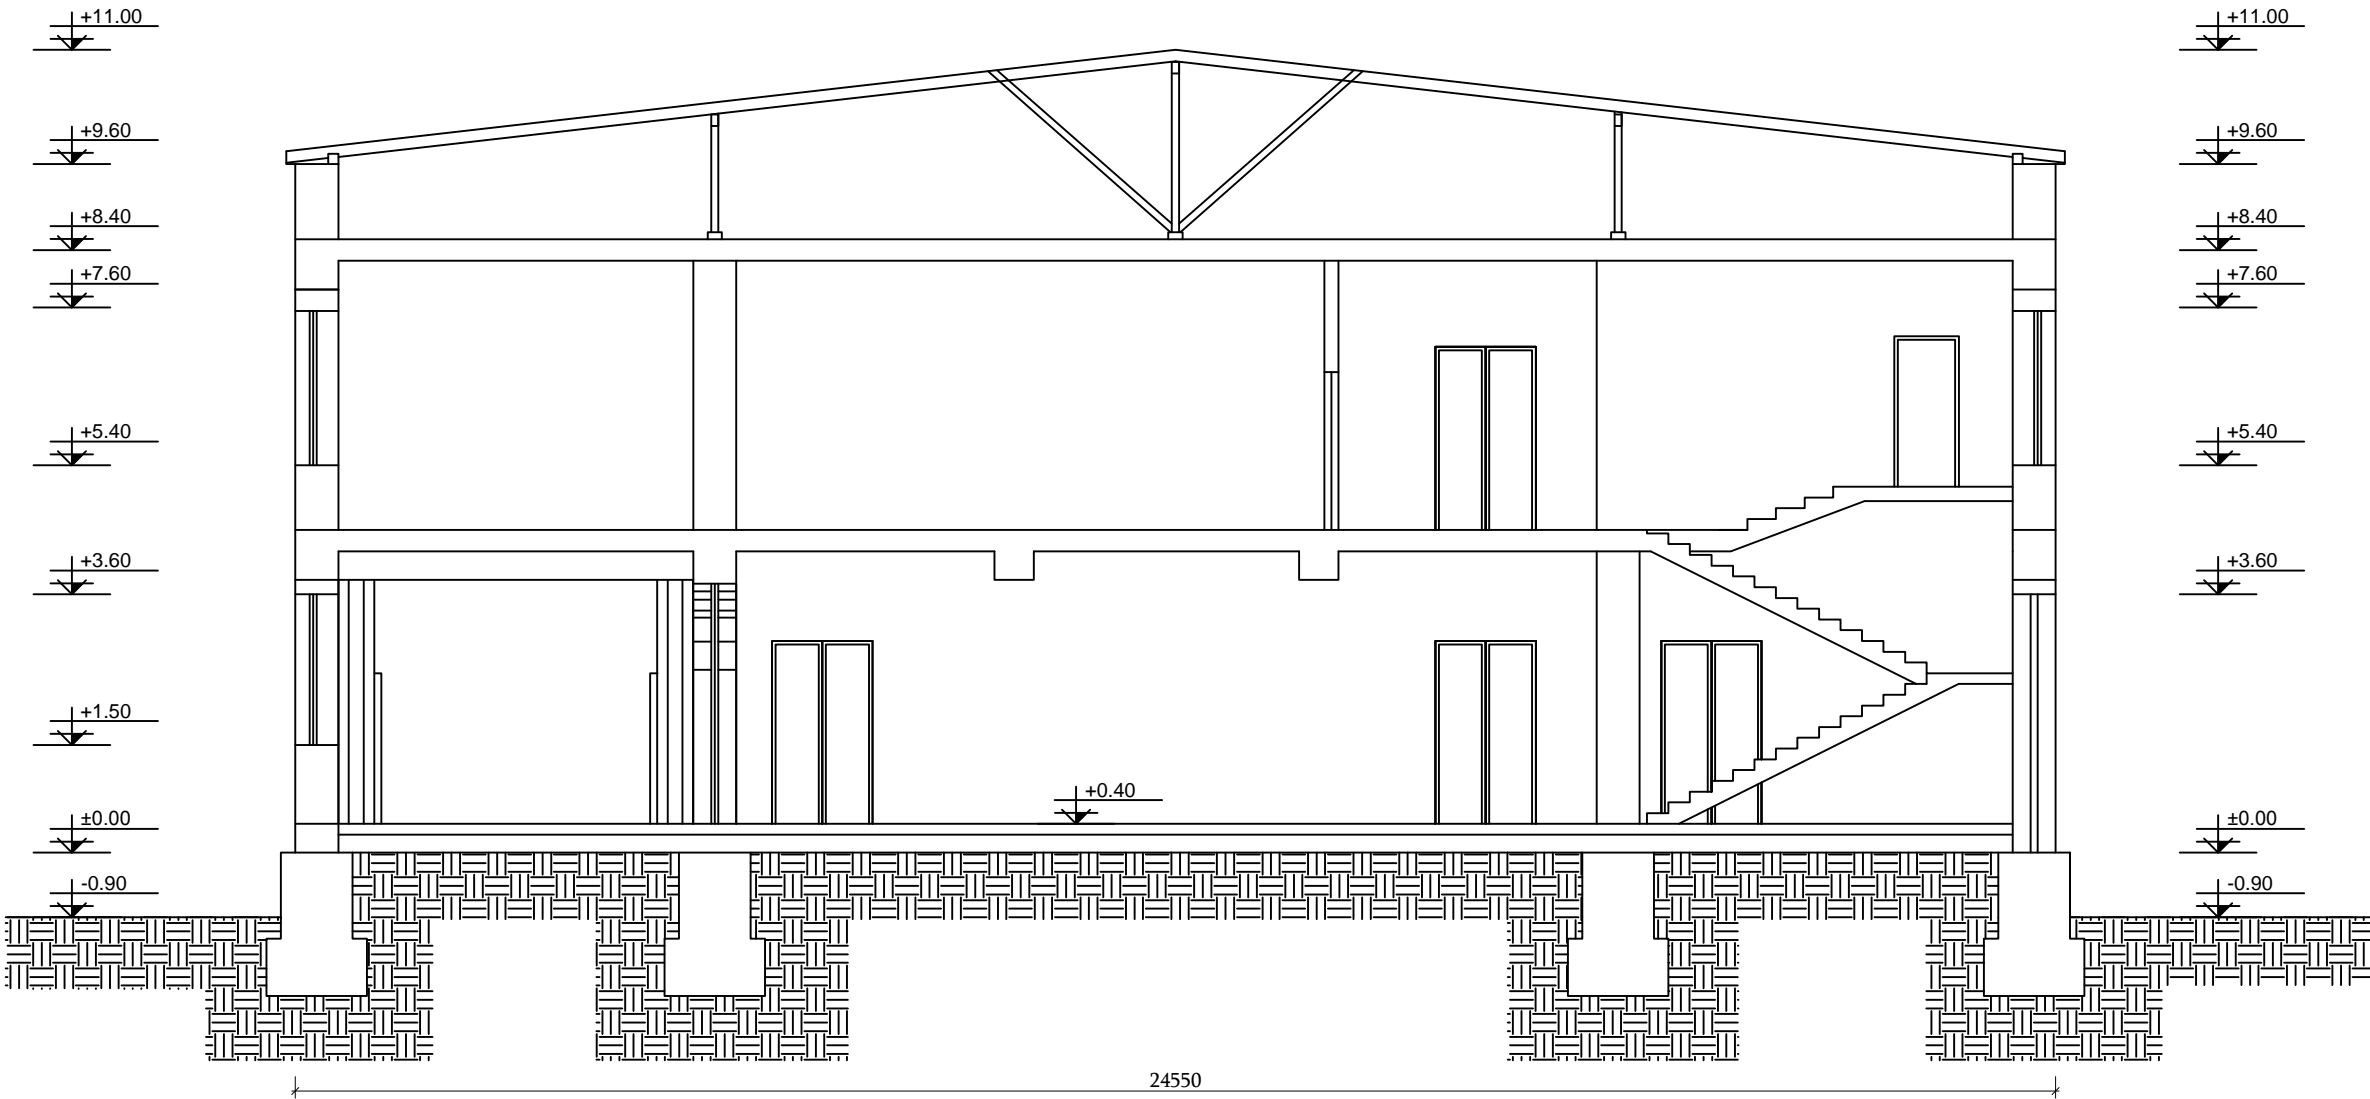

			Պատվիրատու՝ ՀՀ Քաղաքաշինության նախարարություն			
			Պայմանագիր թիվ <<ՔՆ-ԲԸԱՀ ԱՇՁԲ-15\39-1>>			
			ՀՀ Արարատի մարզի Ավշար համայնքի մշակույթի տան հիմնանորոգում			
Ն.Գ.Ճ.	Ա. Անդրեասյան		Ճարտարապետաշինարարական մաս	Էտապ	Թերթ	Թերթեր
Նախագծեց	Ն.Փինայան		Կտրվածք 1-1 (չափագրություն)	Ճ.Շ.	14	19
				<<ՀԱԲՇԻՆ ՆԱԽԱԳԻԾ>> ՍՊԸ		