


Կտրվածք 2-2 (չափագրություն) Մ 1:500

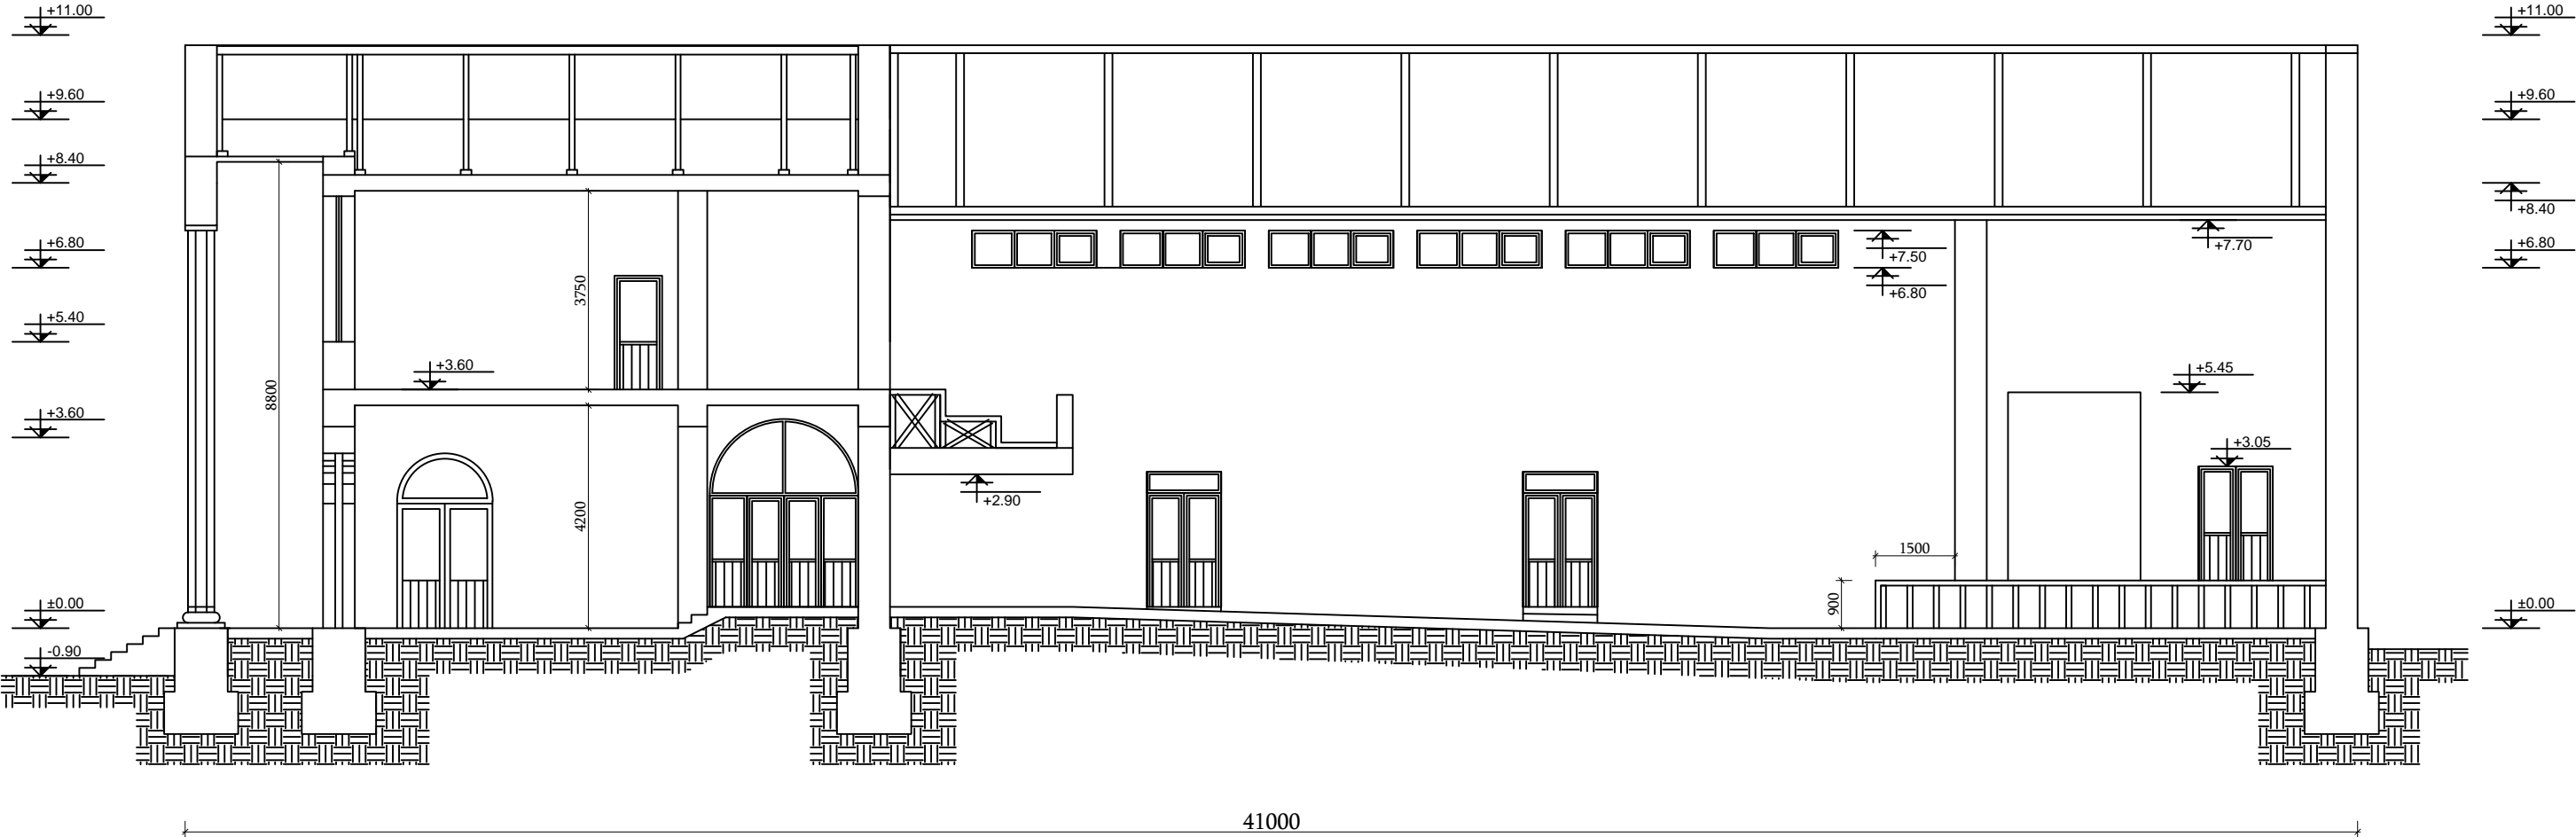

			Պատվիրատու՝ ՀՀ Քաղաքաշինության նախարարություն Պայմանագիր թիվ <<ՔՆ-ԲԸԱՀ ԱՇՁԲ-15\39-1>>			
			ՀՀ Արարատի մարզի Ավշար համայնքի մշակույթի տան հիմնանորոգում			
Ն.Գ.Ճ.	Ա. Անդրեասյան		Ճարտարապետաշինարարական մաս	Էտապ	Թերթ	Թերթեր
Նախագծեց	Ն.Փինայան		Կտրվածք 2-2 (չափագրություն)	Ճ.Շ.	15	19
				<<ՀԱԲՇԻՆ ՆԱԽԱԳԻԾ>> ՄՊԸ		