


Տանիքի ջրահեռացման սխեմա Մ 1:150

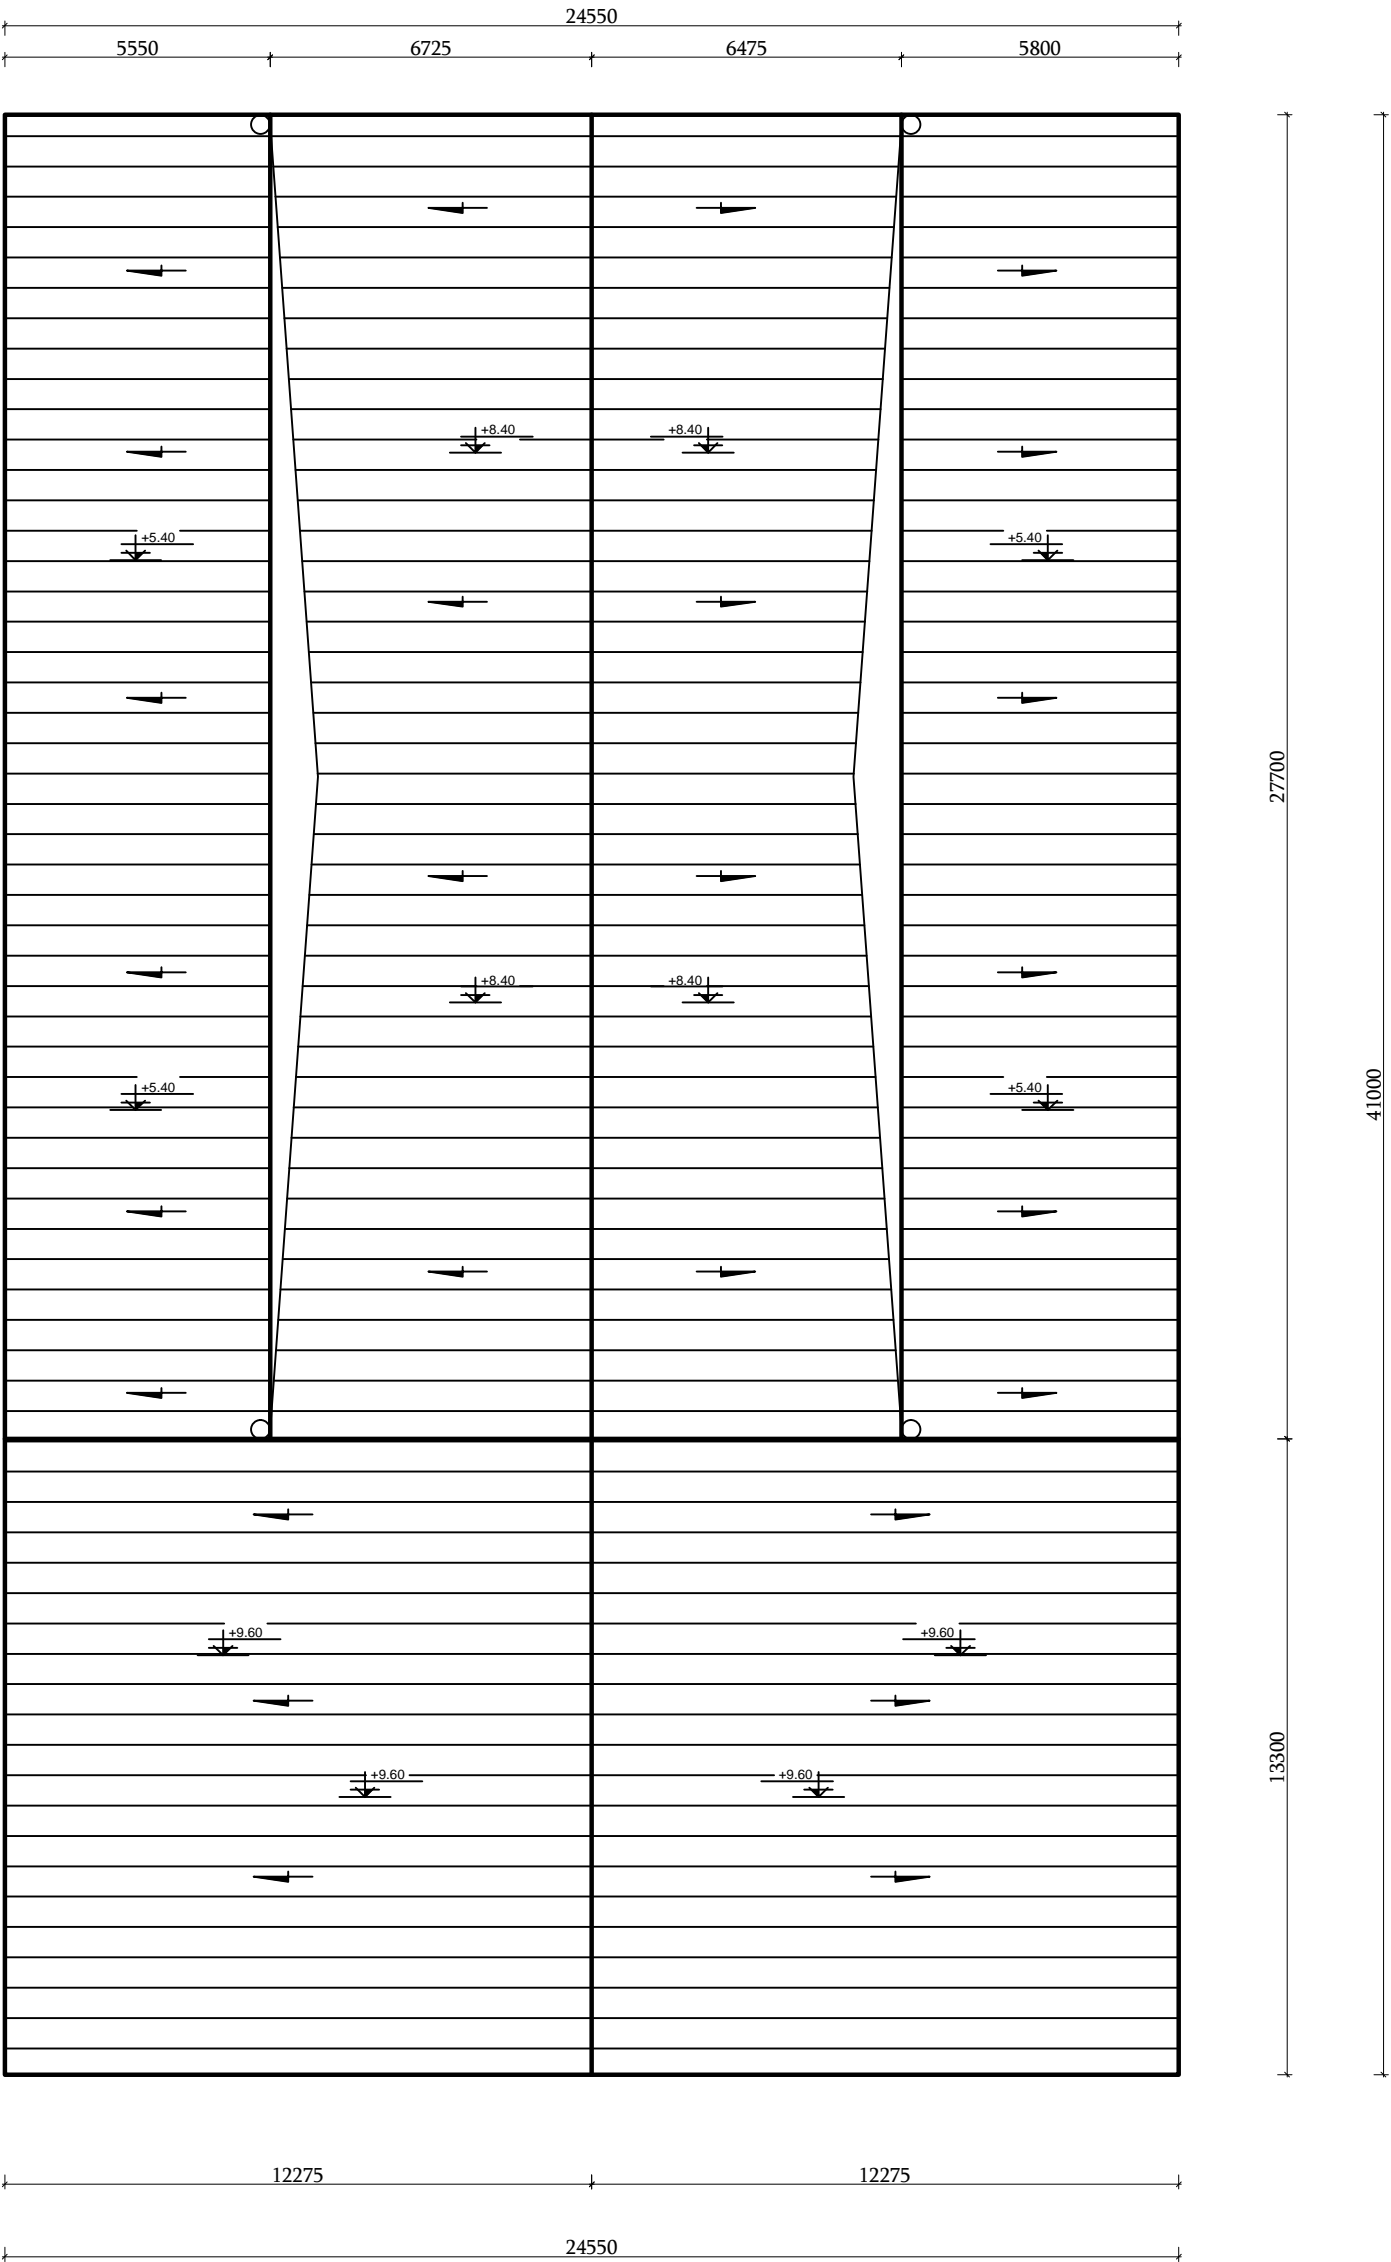

			Պատվիրատու՝ ՀՀ Քաղաքաշինության նախարարություն Պայմանագիր թիվ <<ՔՆ-ԲԸԱՀ ԱՇՁԲ -15/39-1>>			
			ՀՀ Արարատի մարզի Ավշար համայնքի մշակույթի տան հիմնանորոգում			
Ն.Գ.Ճ.	Ա Անդրեասյան		Ճարտարապետաշինարարական մաս	Էտապ	Թերթ	Թերթեր
Նախագծեց	Ն.Փինաչյան		Տանիքի ջրահեռացման սխեմա	Ճ.Շ.	16	19
				<<ՀԱԲՇԻՆ ՆԱԽԱԳԻԾ>> ՍՊԸ		