


Առաջին հարկի էլ.լուսավորության սխեմա

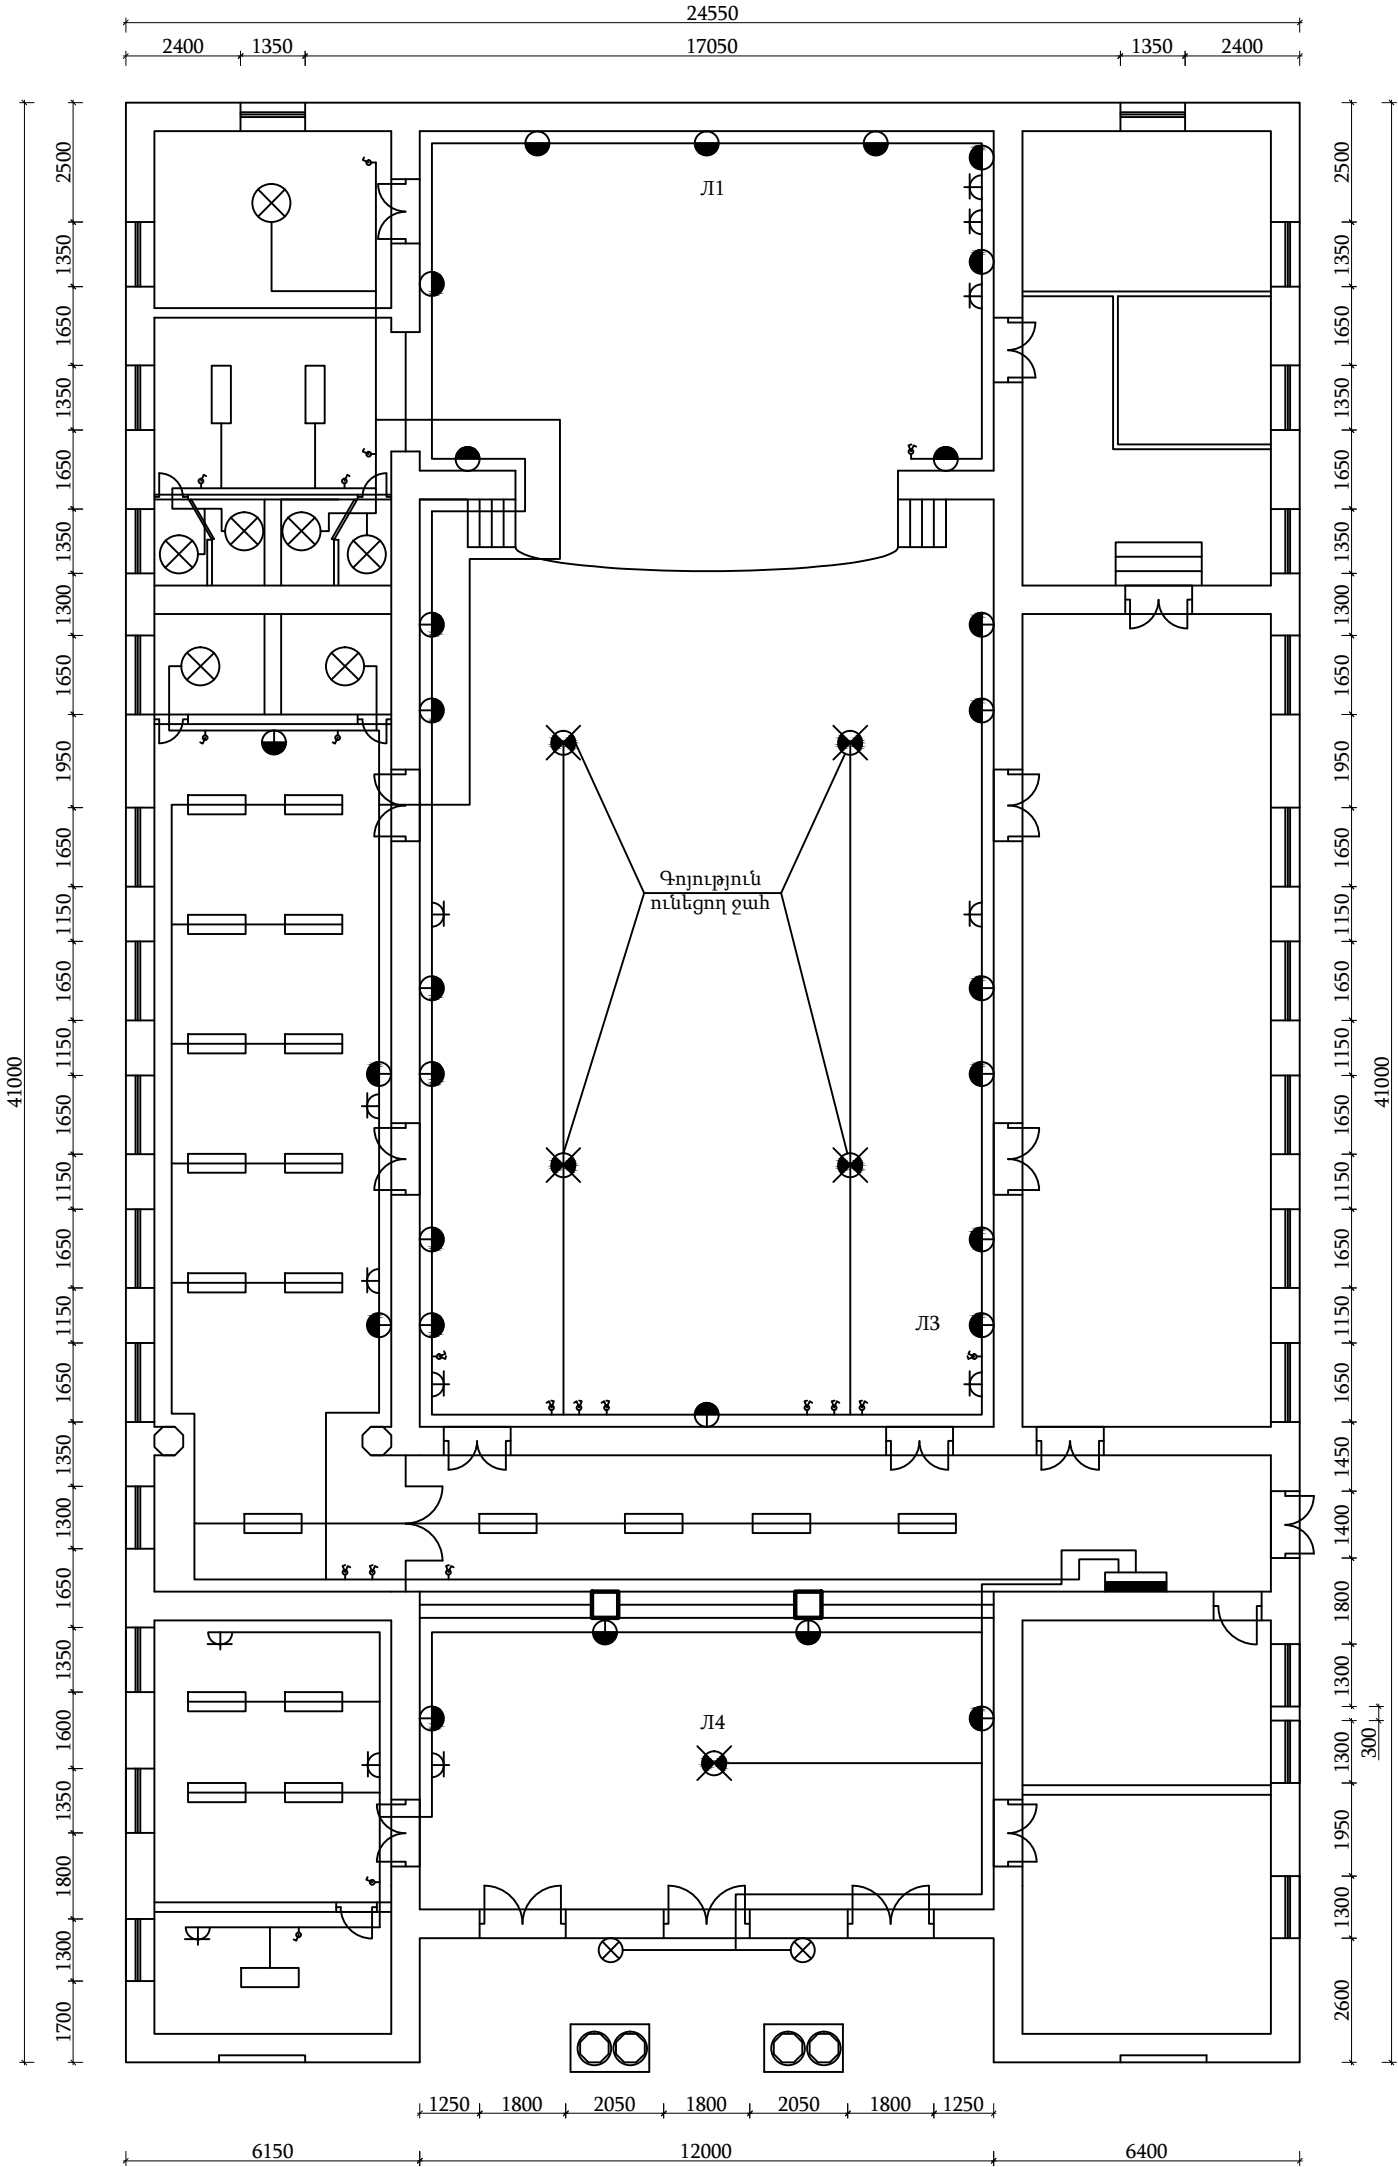

			Պատվիրատու՝ ՀՀ Քաղաքաշինության նախարարություն Պայմանագիր թիվ <<ՔՆ-ԲԸԱՀ ԱՇՁԲ -15/39-1>>			
			ՀՀ Արարատի մարզի Ավշար համայնքի մշակույթի տան հիմնանորոգում			
Ն.Գ.Ճ.	Ա. Անդրեասյան					
			Էլեկտրալուսավորություն-օդափոխություն	Էտապ	Թերթ	Թերթեր
Նախագծեց	Ն. Փինայան		Առաջին հարկի էլ.լուսավորության սխեմա	Ճ.Շ.	3	5
				<<ՀԱԲՇԻՆ ՆԱԽԱԳԻԾ>> ՍՊԸ		