


Առաջին հարկի էլ.լուսավորության սխեմա

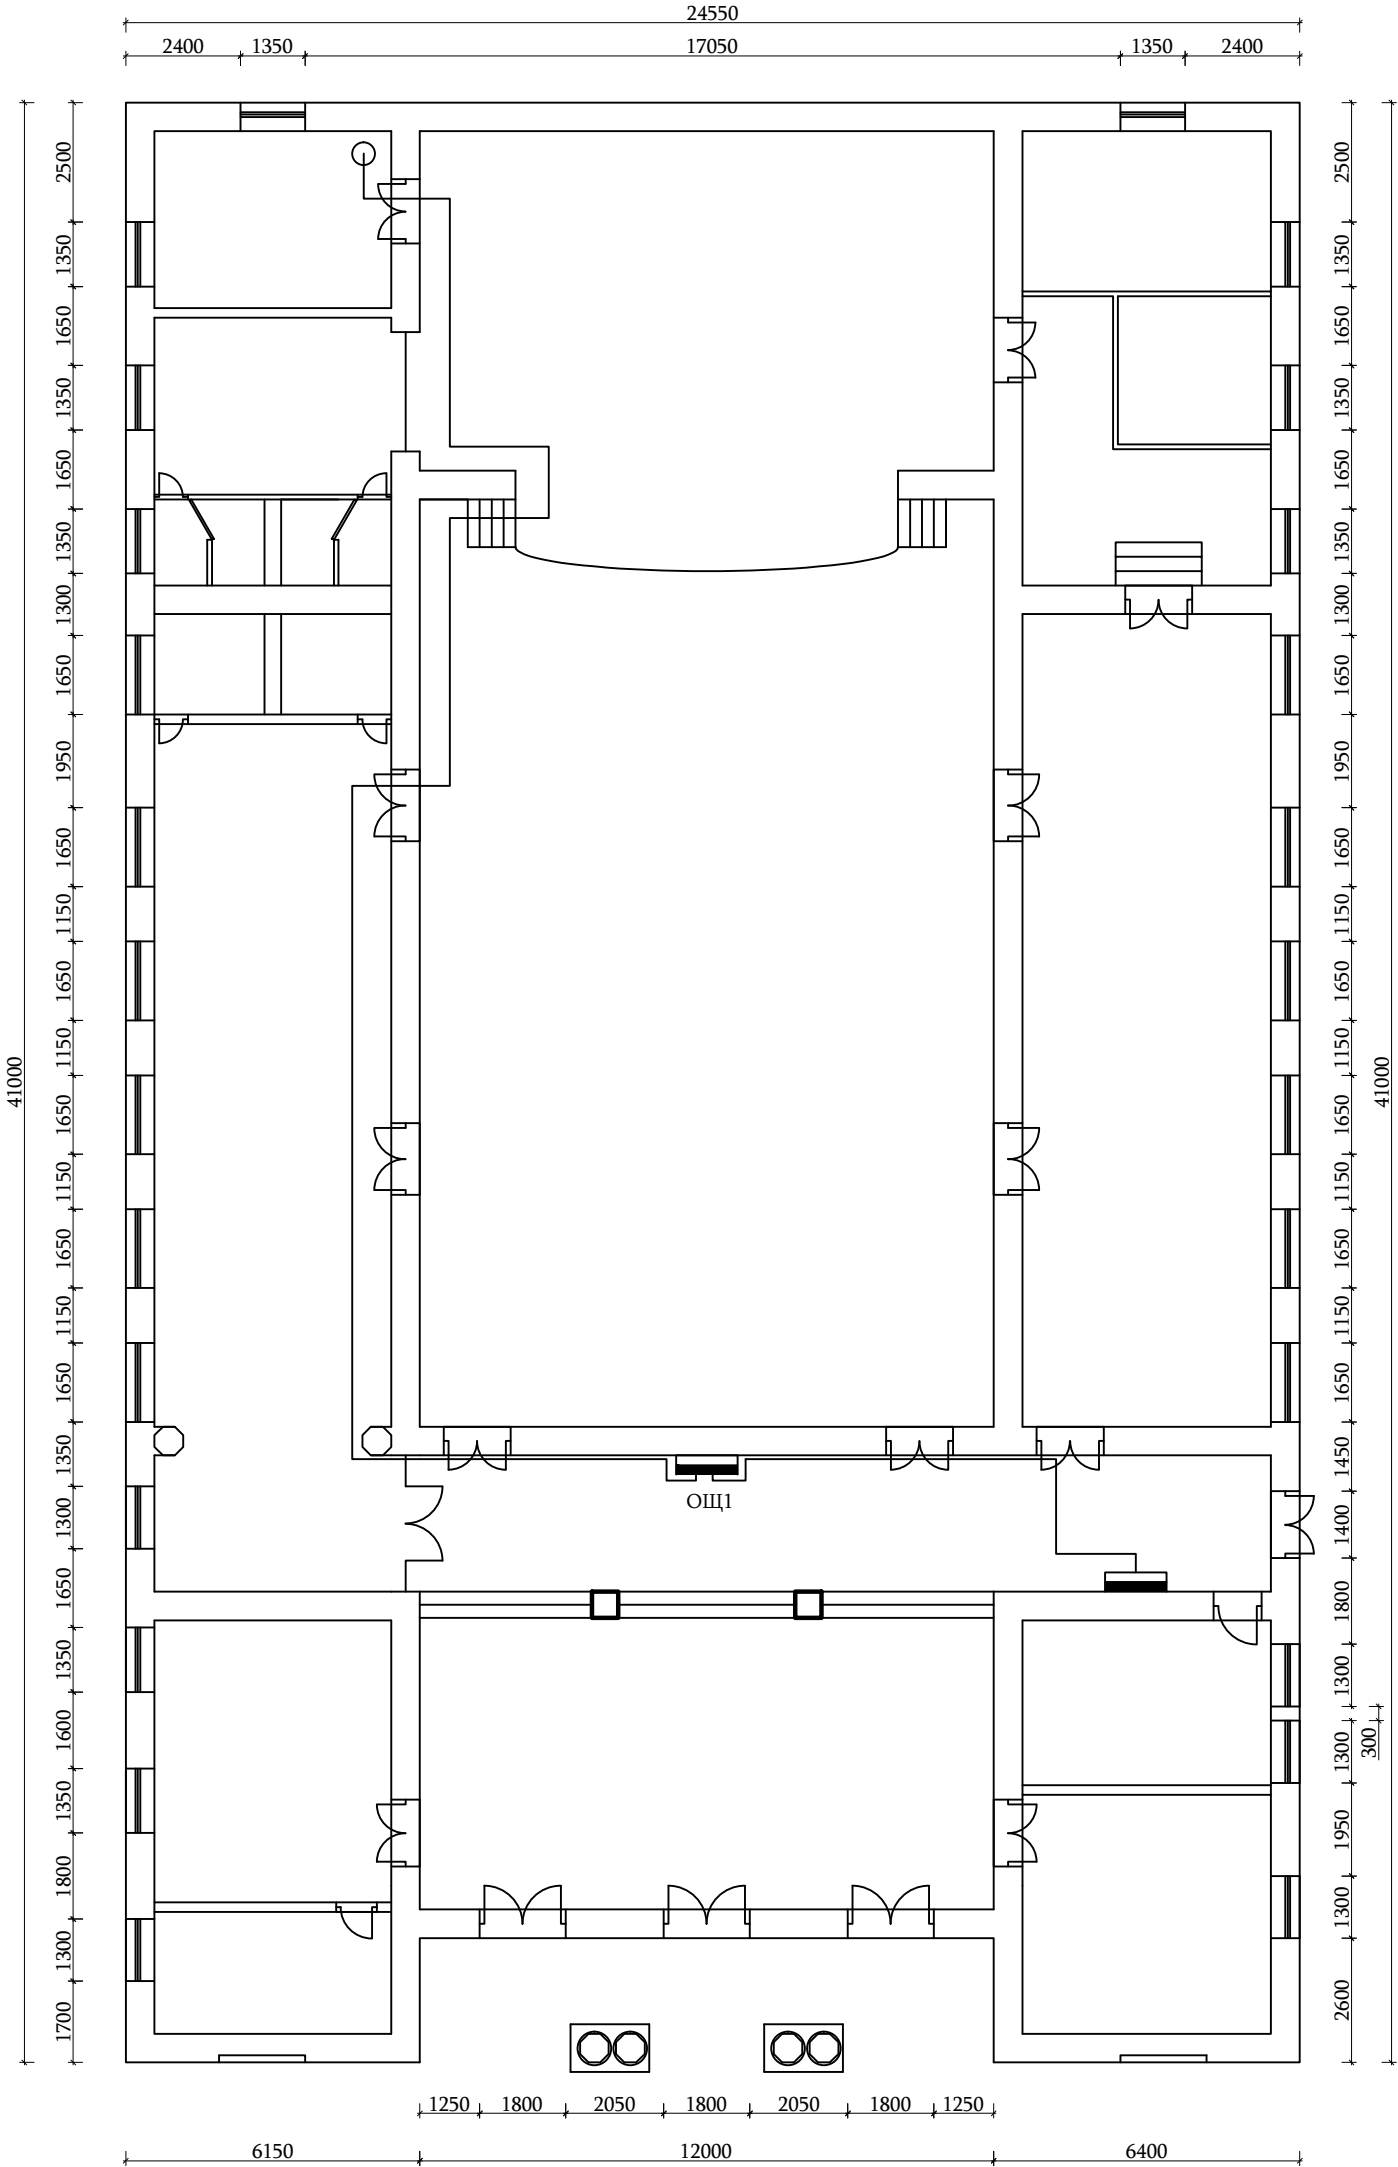

			Պատվիրատու՝ ՀՀ Քաղաքաշինության նախարարություն				
			Պայմանագիր թիվ <<ՔՆ-ԲԸԱՀ ԱՇՁԲ -15/39-1>>				
			ՀՀ Արարատի մարզի Ավշար համայնքի մշակույթի տան հիմնանորոգում				
Ն.Գ.Ճ.	Ա. Անդրեասյան						
			Էլեկտրալուսավորություն-օդափոխություն	Էտապ	Թերթ	Թերթեր	
Նախագծեց	Ն.Փինայան		Օդափոխության էլ.մոնտաժման նշագիր	Ճ.Շ.	4	5	
				<<ՀԱԲՇԻՆ ՆԱԽԱԳԻԾ>> ՍՊԸ			