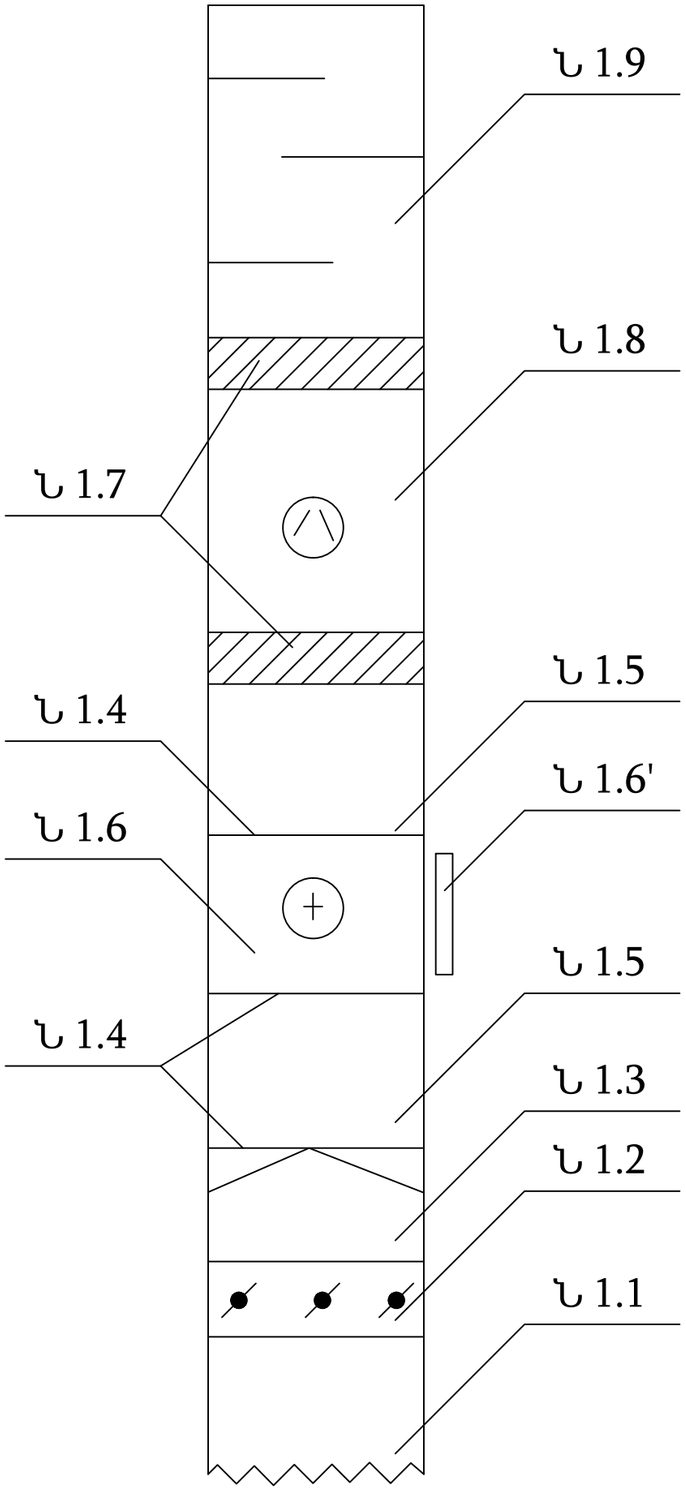

"REMAK" ֆիրմայի ներածման կոմպակտ համակարգեր
AeroMaster FP

Ն1

Հ/Հ	Անվանումը		Չափման միավոր	Քանակ
Ն1.1	հակաանձրևային շերտափողկ	PZ100-50	հատ	1
Ն1.2	օդային կափույր Օժանդակ շարժաբելով	LKS100-50	հատ	1
Ն1.3	օդային զտիչ KFD՝ KF3 գրպանային ներդիրով	KFD100-50	հատ	1
Ն1.4	Հակակցաշուրթ	EP20-100-50	հատ	3
Ն1.5	օդատարի ուղիղ տեղամաս ցինկապատ թիթեղից L=0.5մ	1000x500	հատ	2
Ն1.6	Ջրային օդատաքացուցիչ SUMX 80-6.3 խառնիչ հանգույցով	VO100-50	հատ	1
Ն1.7	Ճկուն ներդիր	DV100-50	հատ	2
Ն1.8	Ցածր ճնշման շառավղային օդամուղ	RP100-50-6D	հատ	1
Ն1.9	Ձայնախլացուցիչ L=1.0մ	TKU100-50	հատ	1

			Պատվիրատու՝ ՀՀ Քաղաքաշինության նախարարություն Պայմանագիր թիվ <<ՔՆ-ԲԸԱՀ ԱՇՁԲ-15\39-1>>			
			ՀՀ Արարատի մարզի Ավշար համայնքի մշակույթի տան հիմնանորոգում			
Ն.Գ.Ճ.	Ա. Անդրեասյան					
			Էլեկտրալուսավորություն-օդափոխություն	Էտապ	թերթ	թերթեր
Նախագծեց	Ն.Փինաչյան		Ն1 Համակարգի կայանք	Ա.Ն.	5	5
				<<ՀԱԲՇԻՆ ՆԱԽԱԳԻԾ>> ՍՊԸ		