ՇԻՆԱՐԱՐԱԿԱՆ ՀՐԱՊԱՐԱԿԻ ԿԱԶՄԱԿԵՐՊՄԱՆ ՆԱԽԱԳԻԾ Մ 1:500

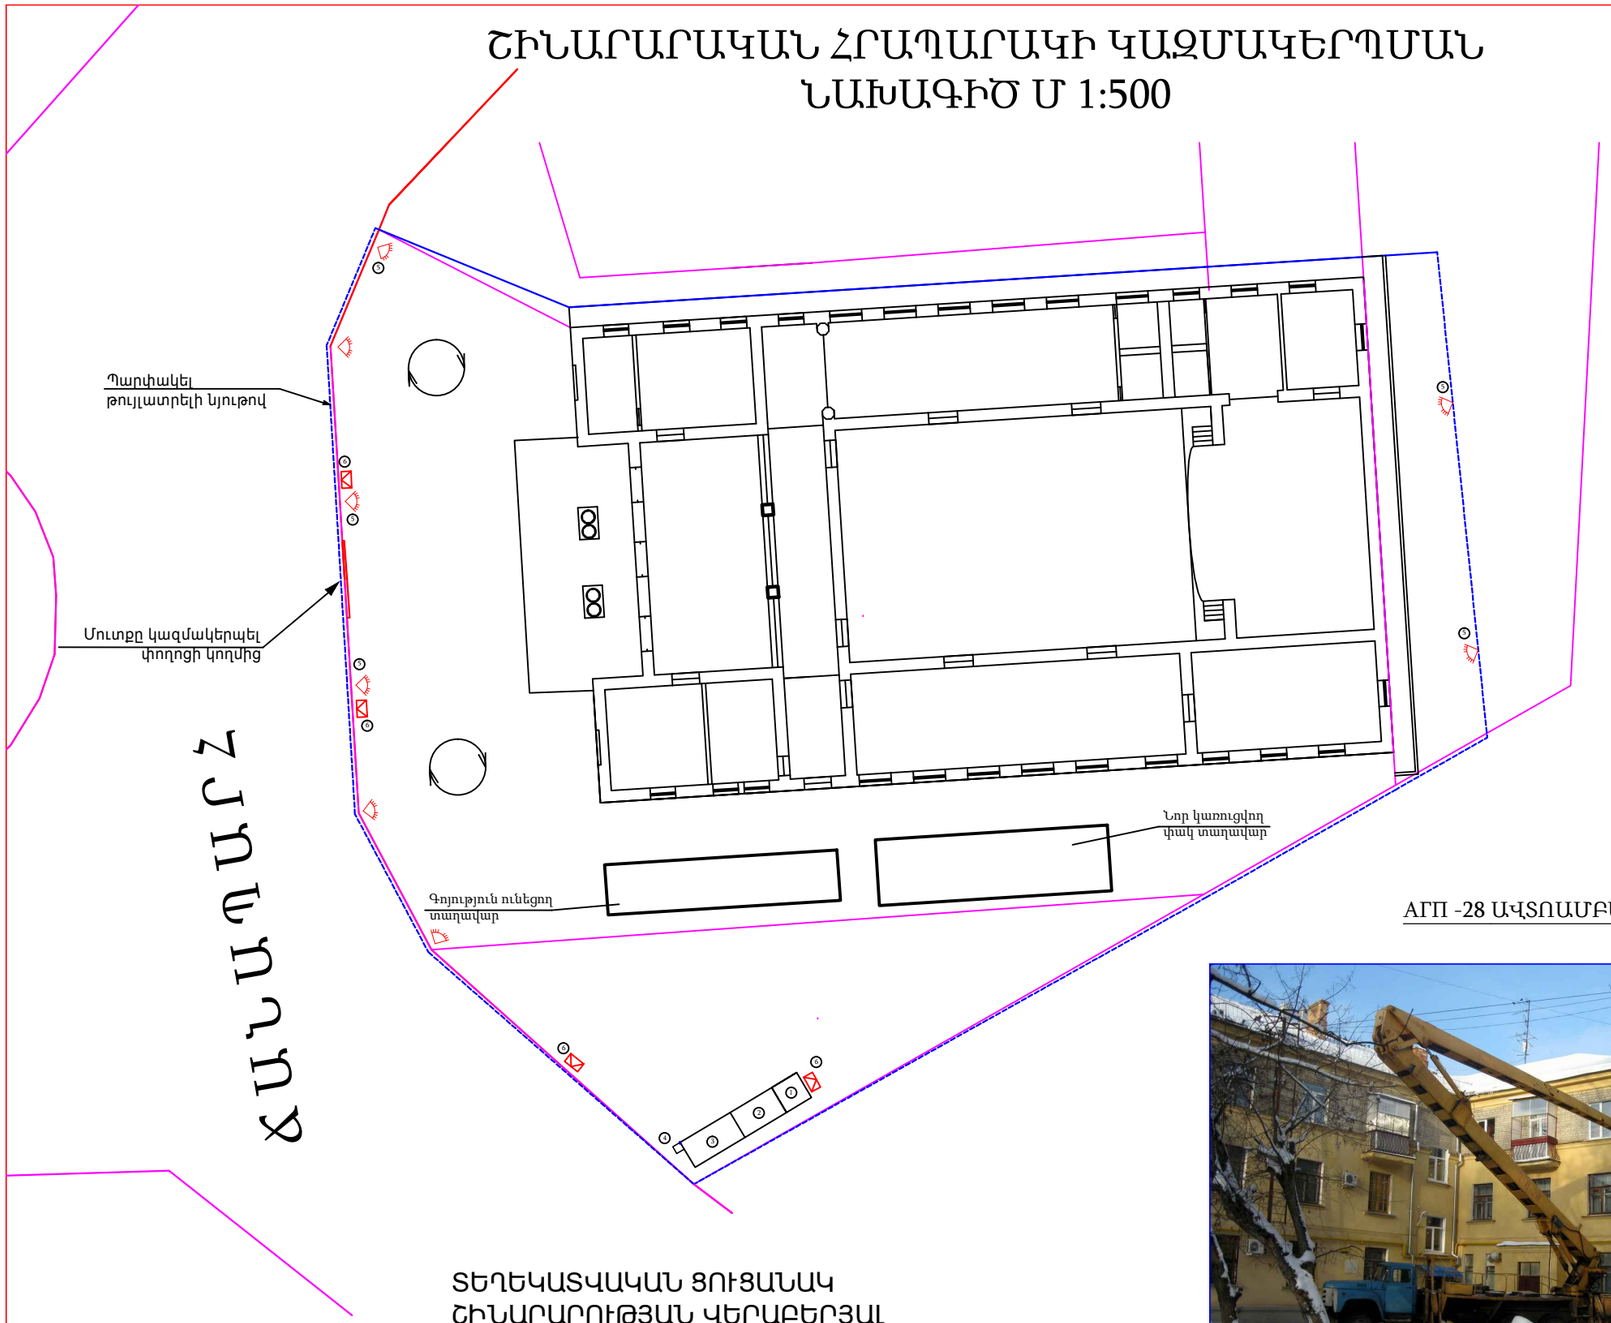

ՊԱՅՄԱՆԱԳԱՆ ՆՇԱՆԱԿՈՒՄ

	Հակահրդեհային վահան
	Լուսարձակներ
	Ավտոմեքենաների շրջադարձի տեղամաս
	Ժամանակավոր տաղավարներ
	Շին հրապարակի ցանկապատ

ՇԻՆՈՒԹՅՈՒՆՆԵՐԻ ԱՄՓՈՓԱԳԻՐ

ՀՀ	Անվանում	Չափ. միավ	Քան.	Ծանոթություն
1	Գրասենյակ	Հատ	1	
2	Հանդերձարան	Հատ	2	
3	Նյութերի պահեստ	Հատ	1	
4	Աղբի տարաներ	Հատ	4	
5	Լուսարձակներ	Հատ	8	ПСМ-20
6	Հակահրդեհ. վահանակ	Հատ	1	

АГП -28 ԱՎՏՈԱՄԲԱՐՁԻՉ

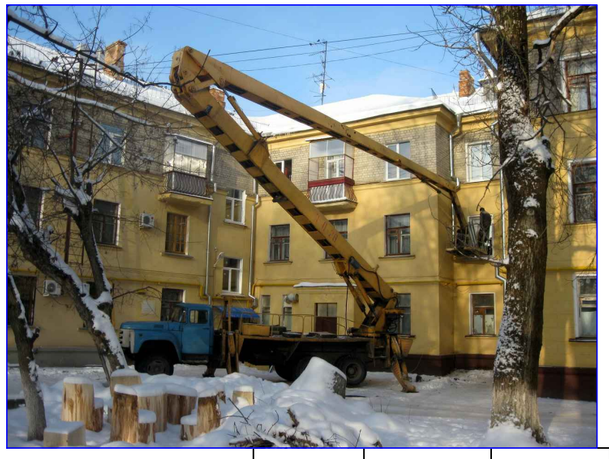

ՏԵՂԵԿԱՏՎԱԿԱՆ ՑՈՒՑԱՆԱԿ ՇԻՆԱՐԱՐՈՒԹՅԱՆ ՎԵՐԱԲԵՐՅԱԼ

Կառուցապատող-
Գլխ. կապալառու-
ՃՀԱ համար-
Տեխ. հսկողություն-
Հեղ. հսկողություն-
Շին. թույլտվության համարը-

Շինարարական տրանսպորտը օբյեկտ պետք է մտնի եվ դուրս գա մաքուր վիճակով՝ չախտոտելով ճանապարհները շին աղբով:

			Պատվիրատու՝ ՀՀ Քաղաքաշինության նախարարություն Պայմանագիր թիվ <<ՔՆ-ԲԸԱՀ ԱՇՁԲ-15\39-1>>			
			ՀՀ Արարատի մարզի Ավշար համայնքի մշակույթի տան հիմնանորոգում			
Ն.Գ.Ճ.	Ա. Անդրեասյան					
			Շինարարության կազմակերպման մաս	Էտապ	թերթ	թերթեր
Նախագծեց	Ն.Փինաչյան		Տեխնիկական տվյալներ Աշխատանքների կատարման հրահանգներ	ՇԿ	3	3
				<<ՀԱԲՇԻՆ ՆԱԽԱԳԻԾ>> ՍՊԸ		