


Գլխավոր հատակագիծ Մ 1:200

ՀԱՌԱՌՈՒՄ

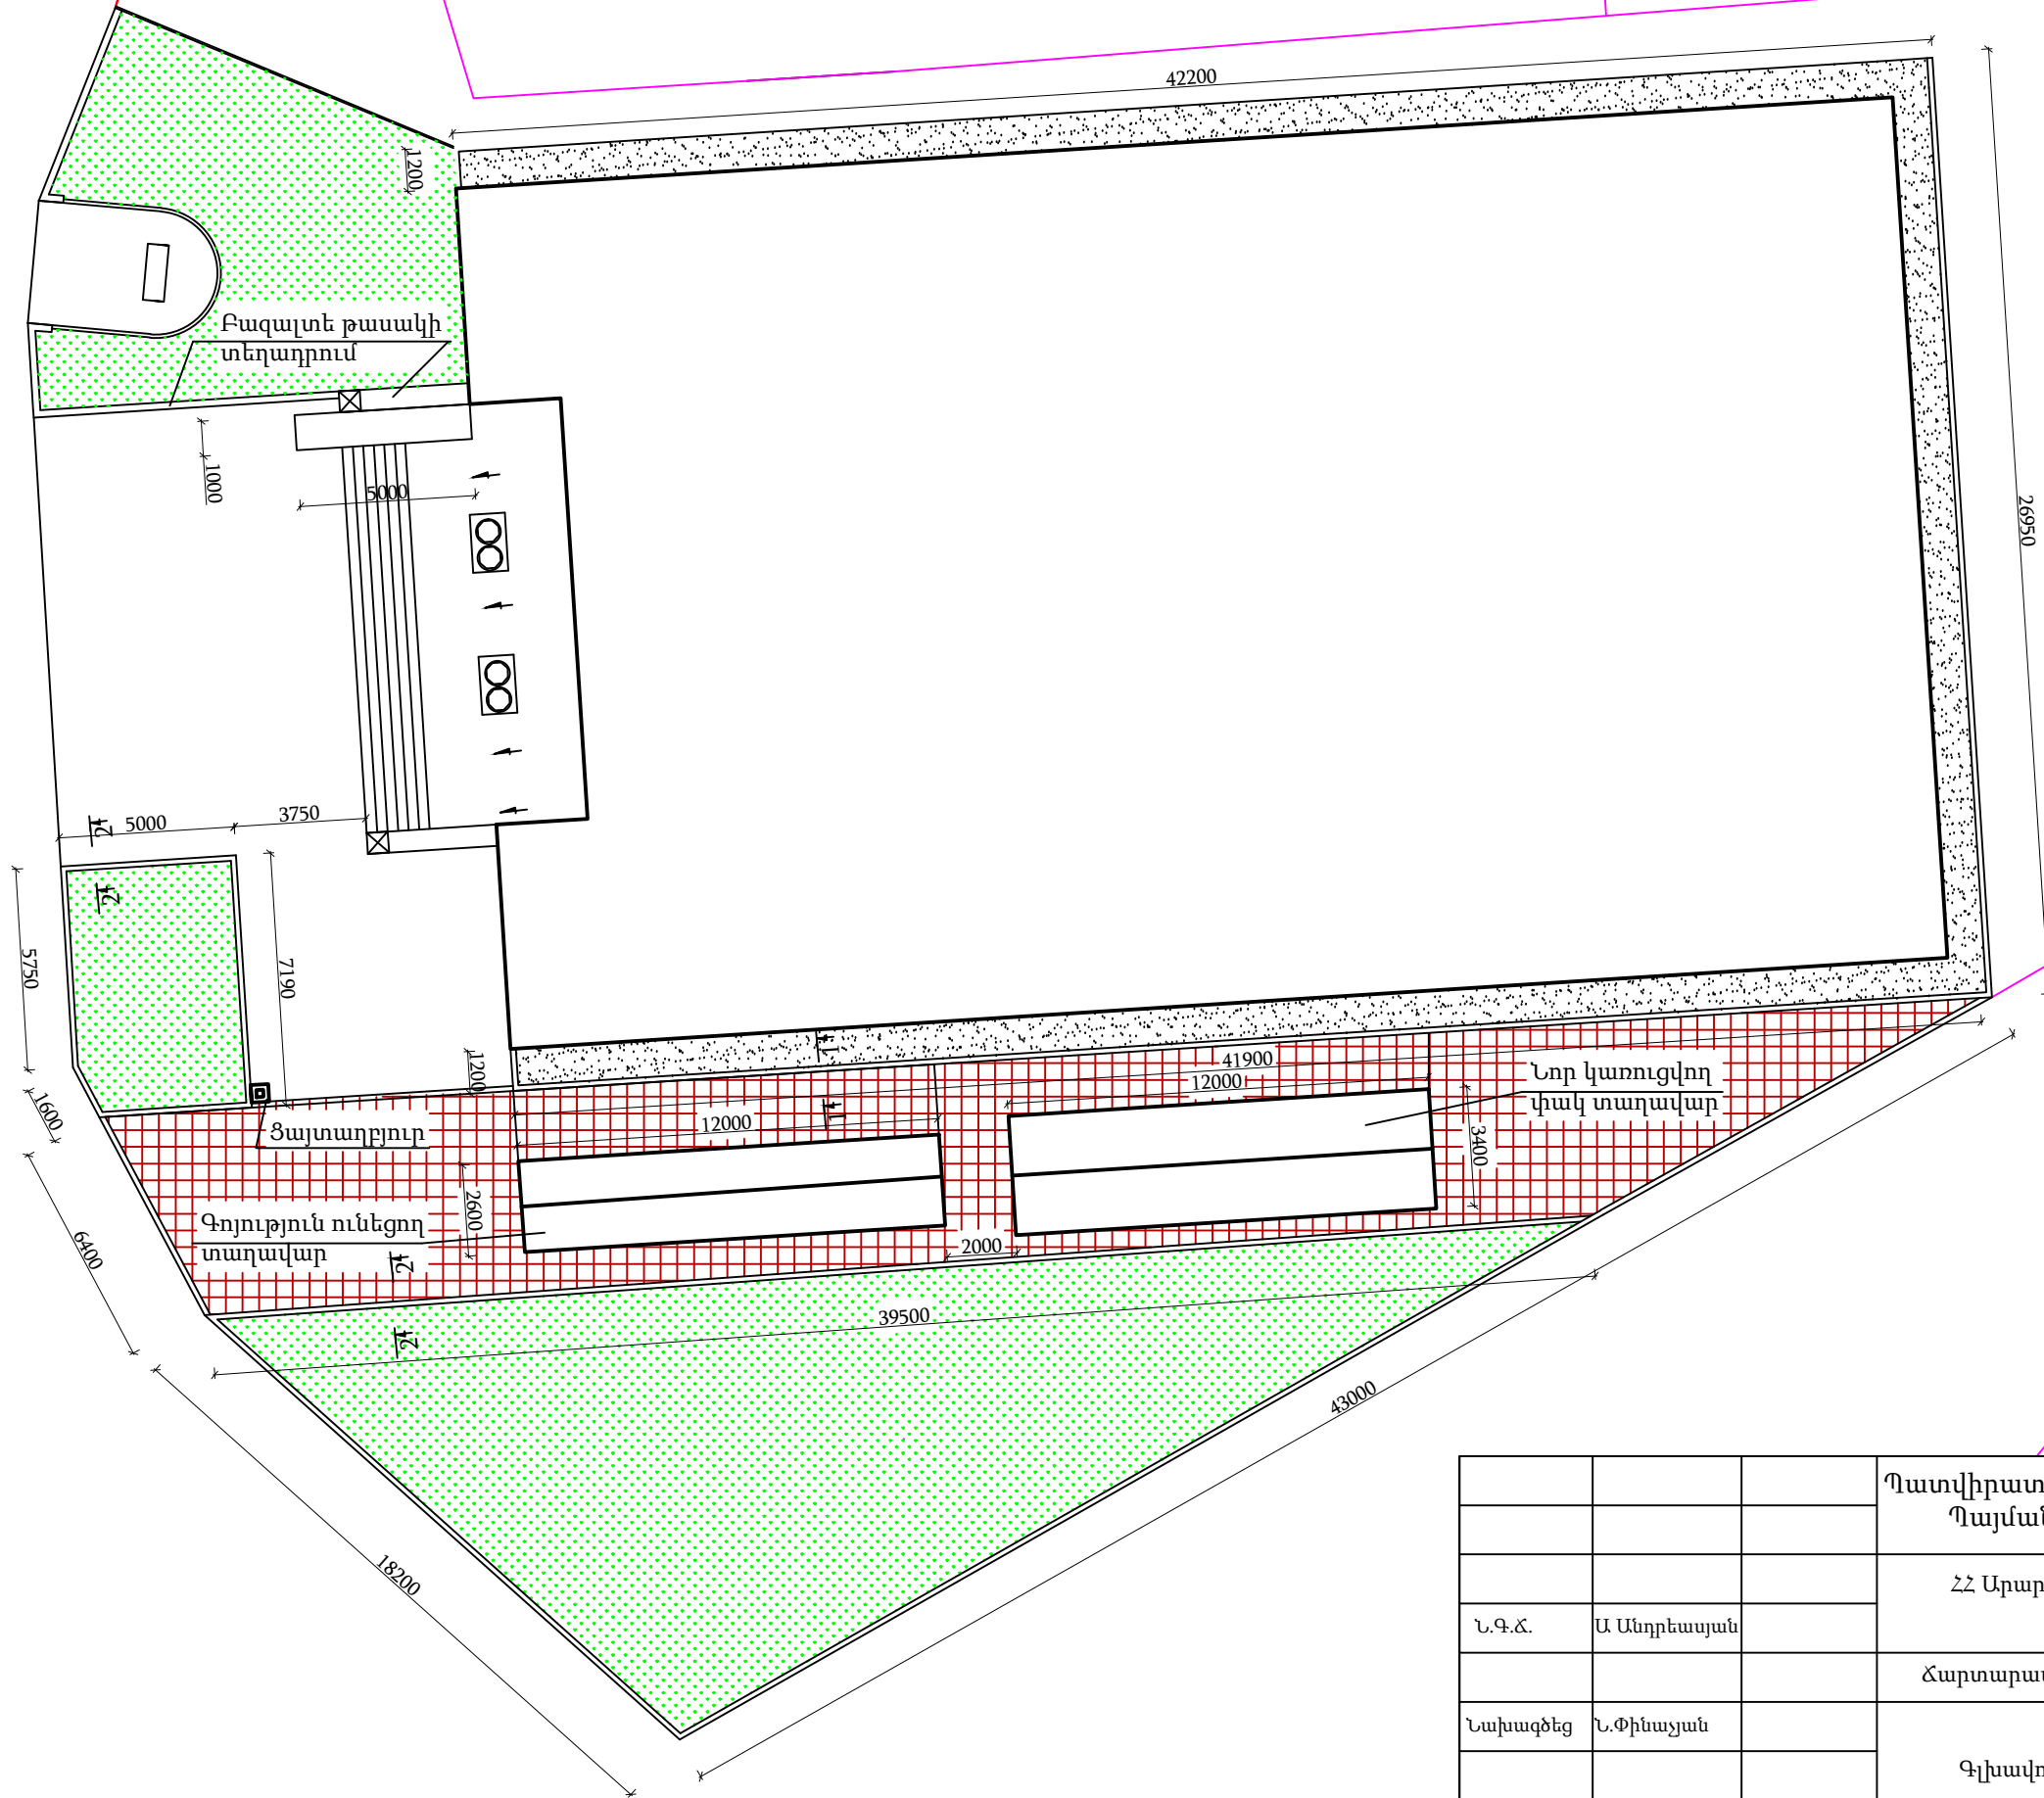

			Պատվիրատու՝ ՀՀ Քաղաքաշինության նախարարություն Պայմանագիր թիվ << ՔՆ-ԲԸԱՀ ԱՇՁԲ-15\39-1>>			
			ՀՀ Արարատի մարզի Ավշար համայնքի մշակույթի տան հիմնանորոգում			
Ն.Գ.Ճ.	Ա. Անդրեասյան		Ճարտարապետաշինարարական մաս	Էտապ	Թերթ	Թերթեր
Նախագծեց	Ն. Փինայան		Գլխավոր հատակագիծ Մ 1:200	Ճ.Շ.	3	19
				<<ՀԱԲՇԻՆ ՆԱԽԱԳԻԾ>> ՄՊԸ		