


Առաջին հարկի հատակագիծ  
(չափագրություն) Մ 1:150

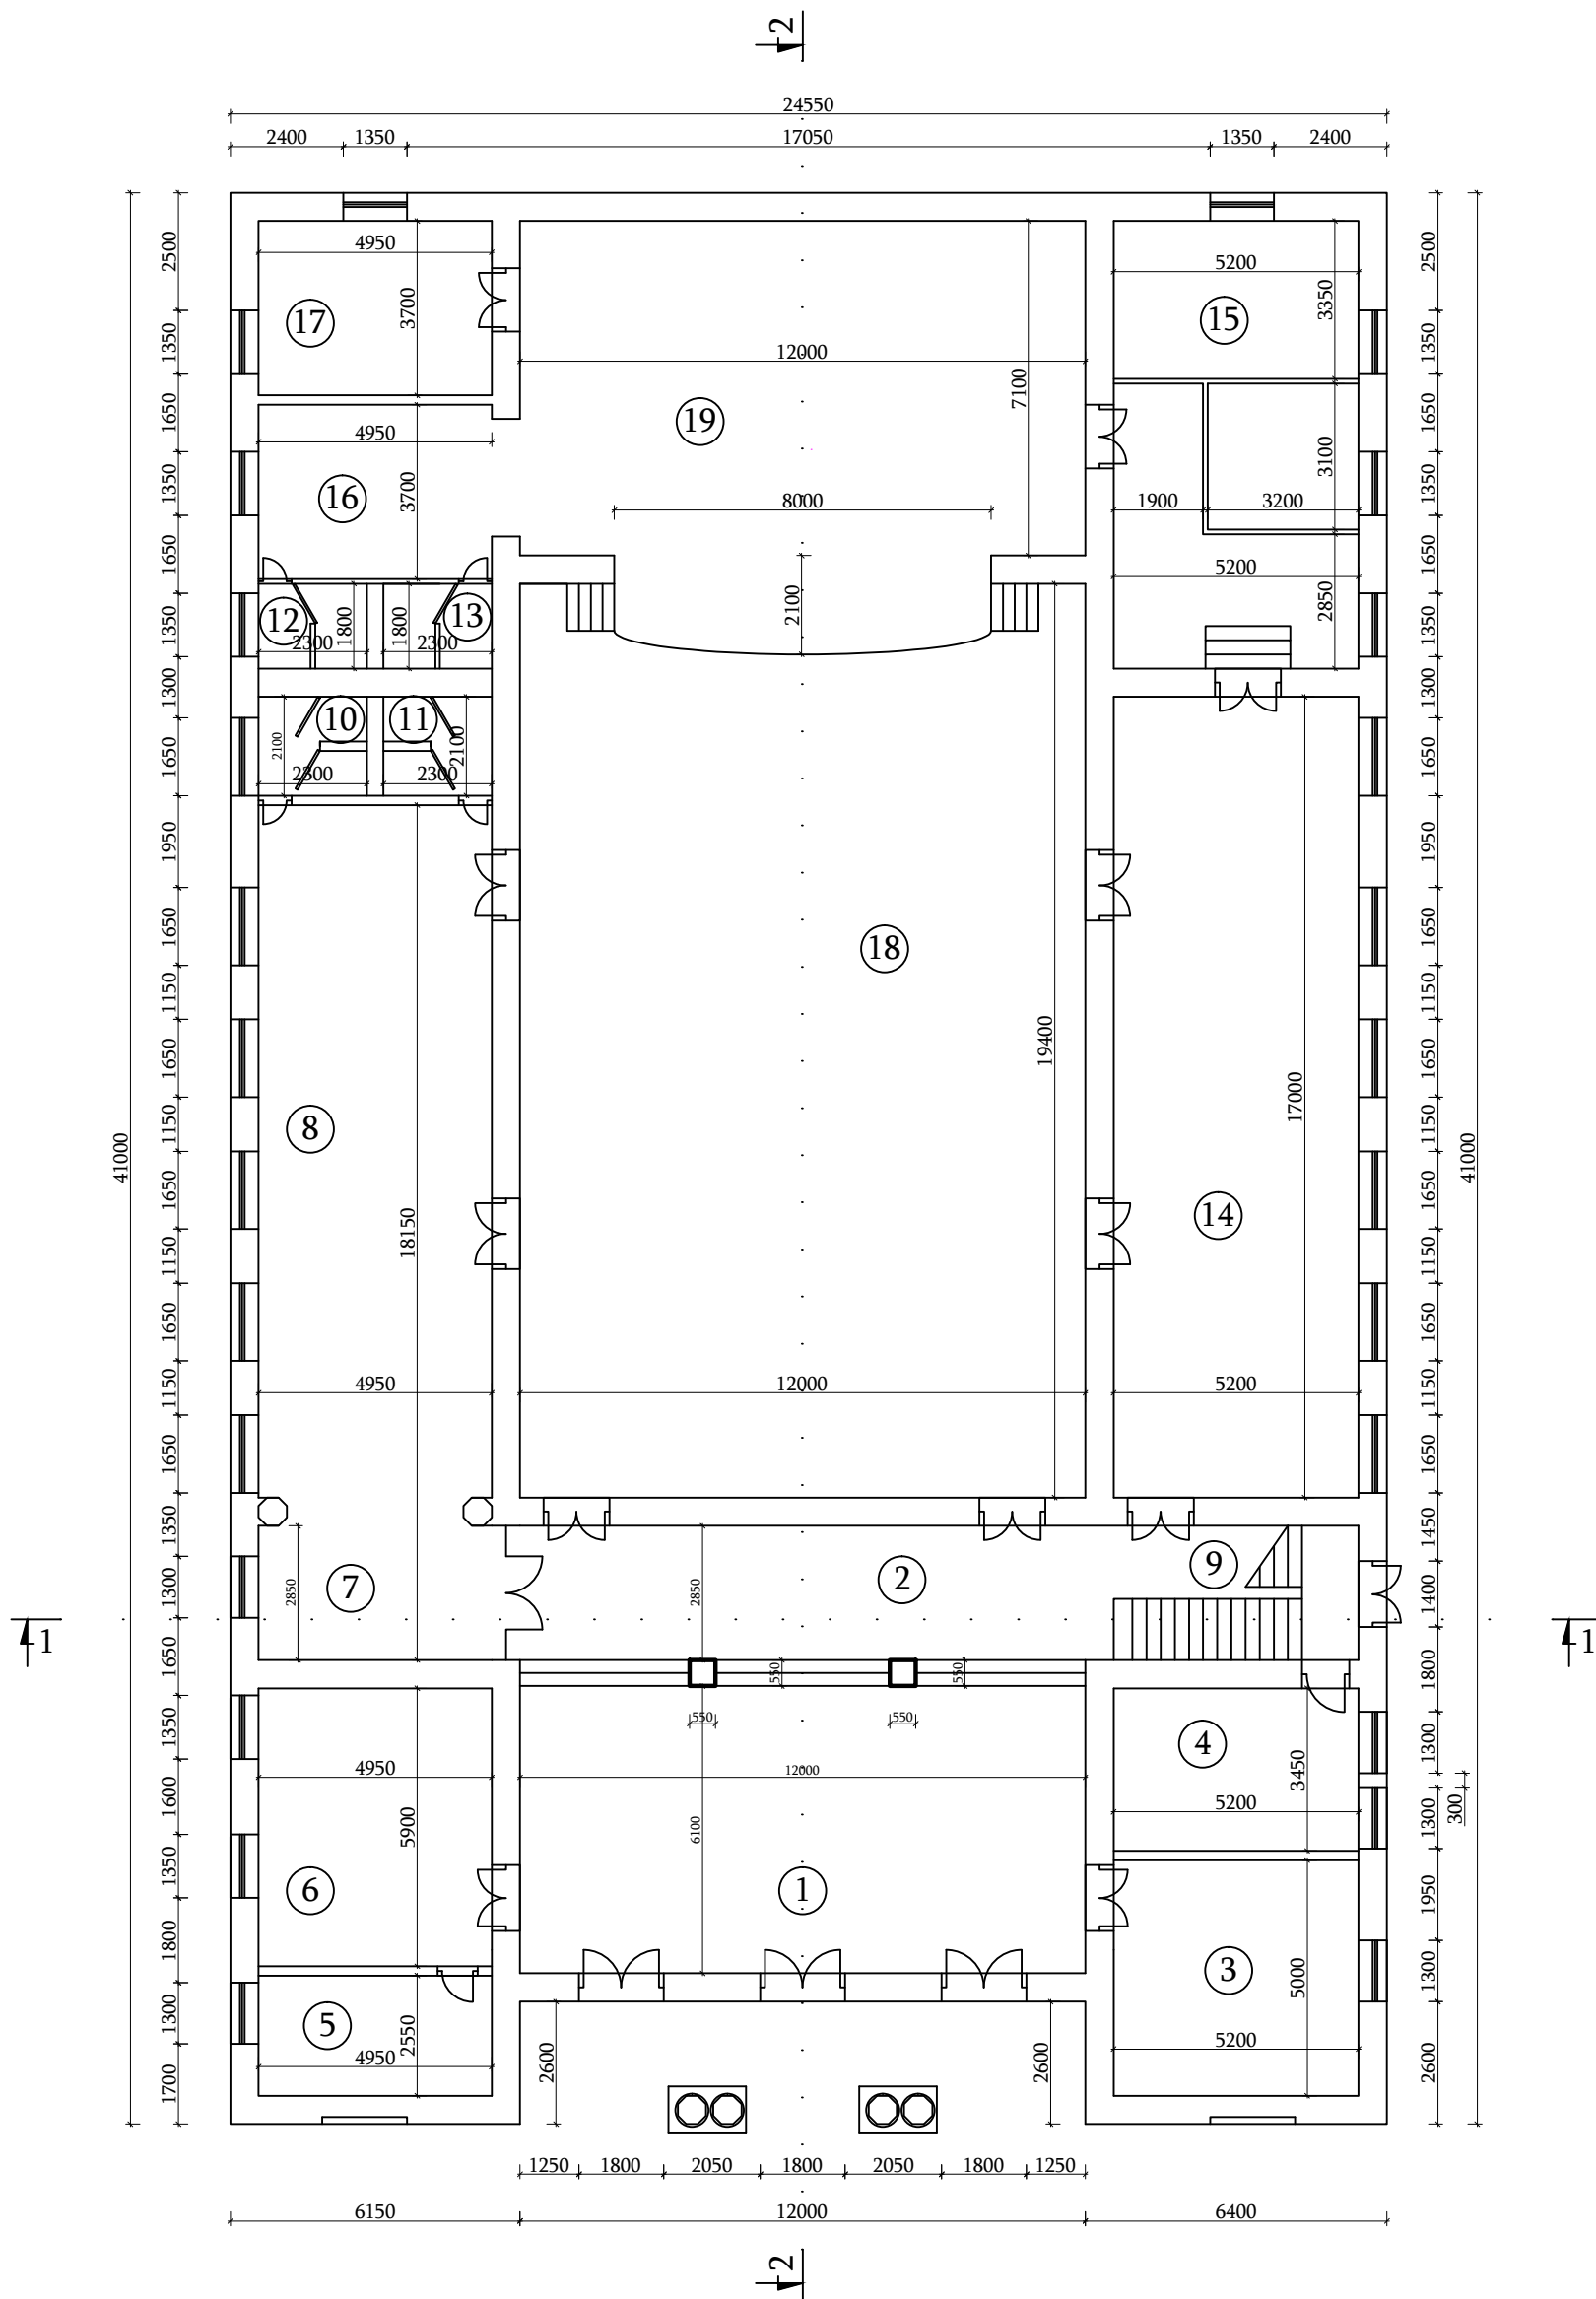

			Պատվիրատու՝ ՀՀ Քաղաքաշինության նախարարություն Պայմանագիր թիվ <<ՔՆ-ԲԸԱՀ ԱՇՁԲ-15/39-1>>			
			ՀՀ Արարատի մարզի Ավշար համայնքի մշակույթի տան հիմնանորոգում			
Ն.Գ.Ճ.	Ա.Անդրեասյան		Ճարտարապետաշինարարական մաս	Էտապ	Թերթ	Թերթեր
Նախագծեց	Ն.Փինաչյան		Առաջին հարկի հատակագիծ (չափագրություն)	Ճ.Շ.	6	19
				<<ՀԱՐՇԻՆ ՆԱԽԱԳԻԾ>> ՍՊԸ		