


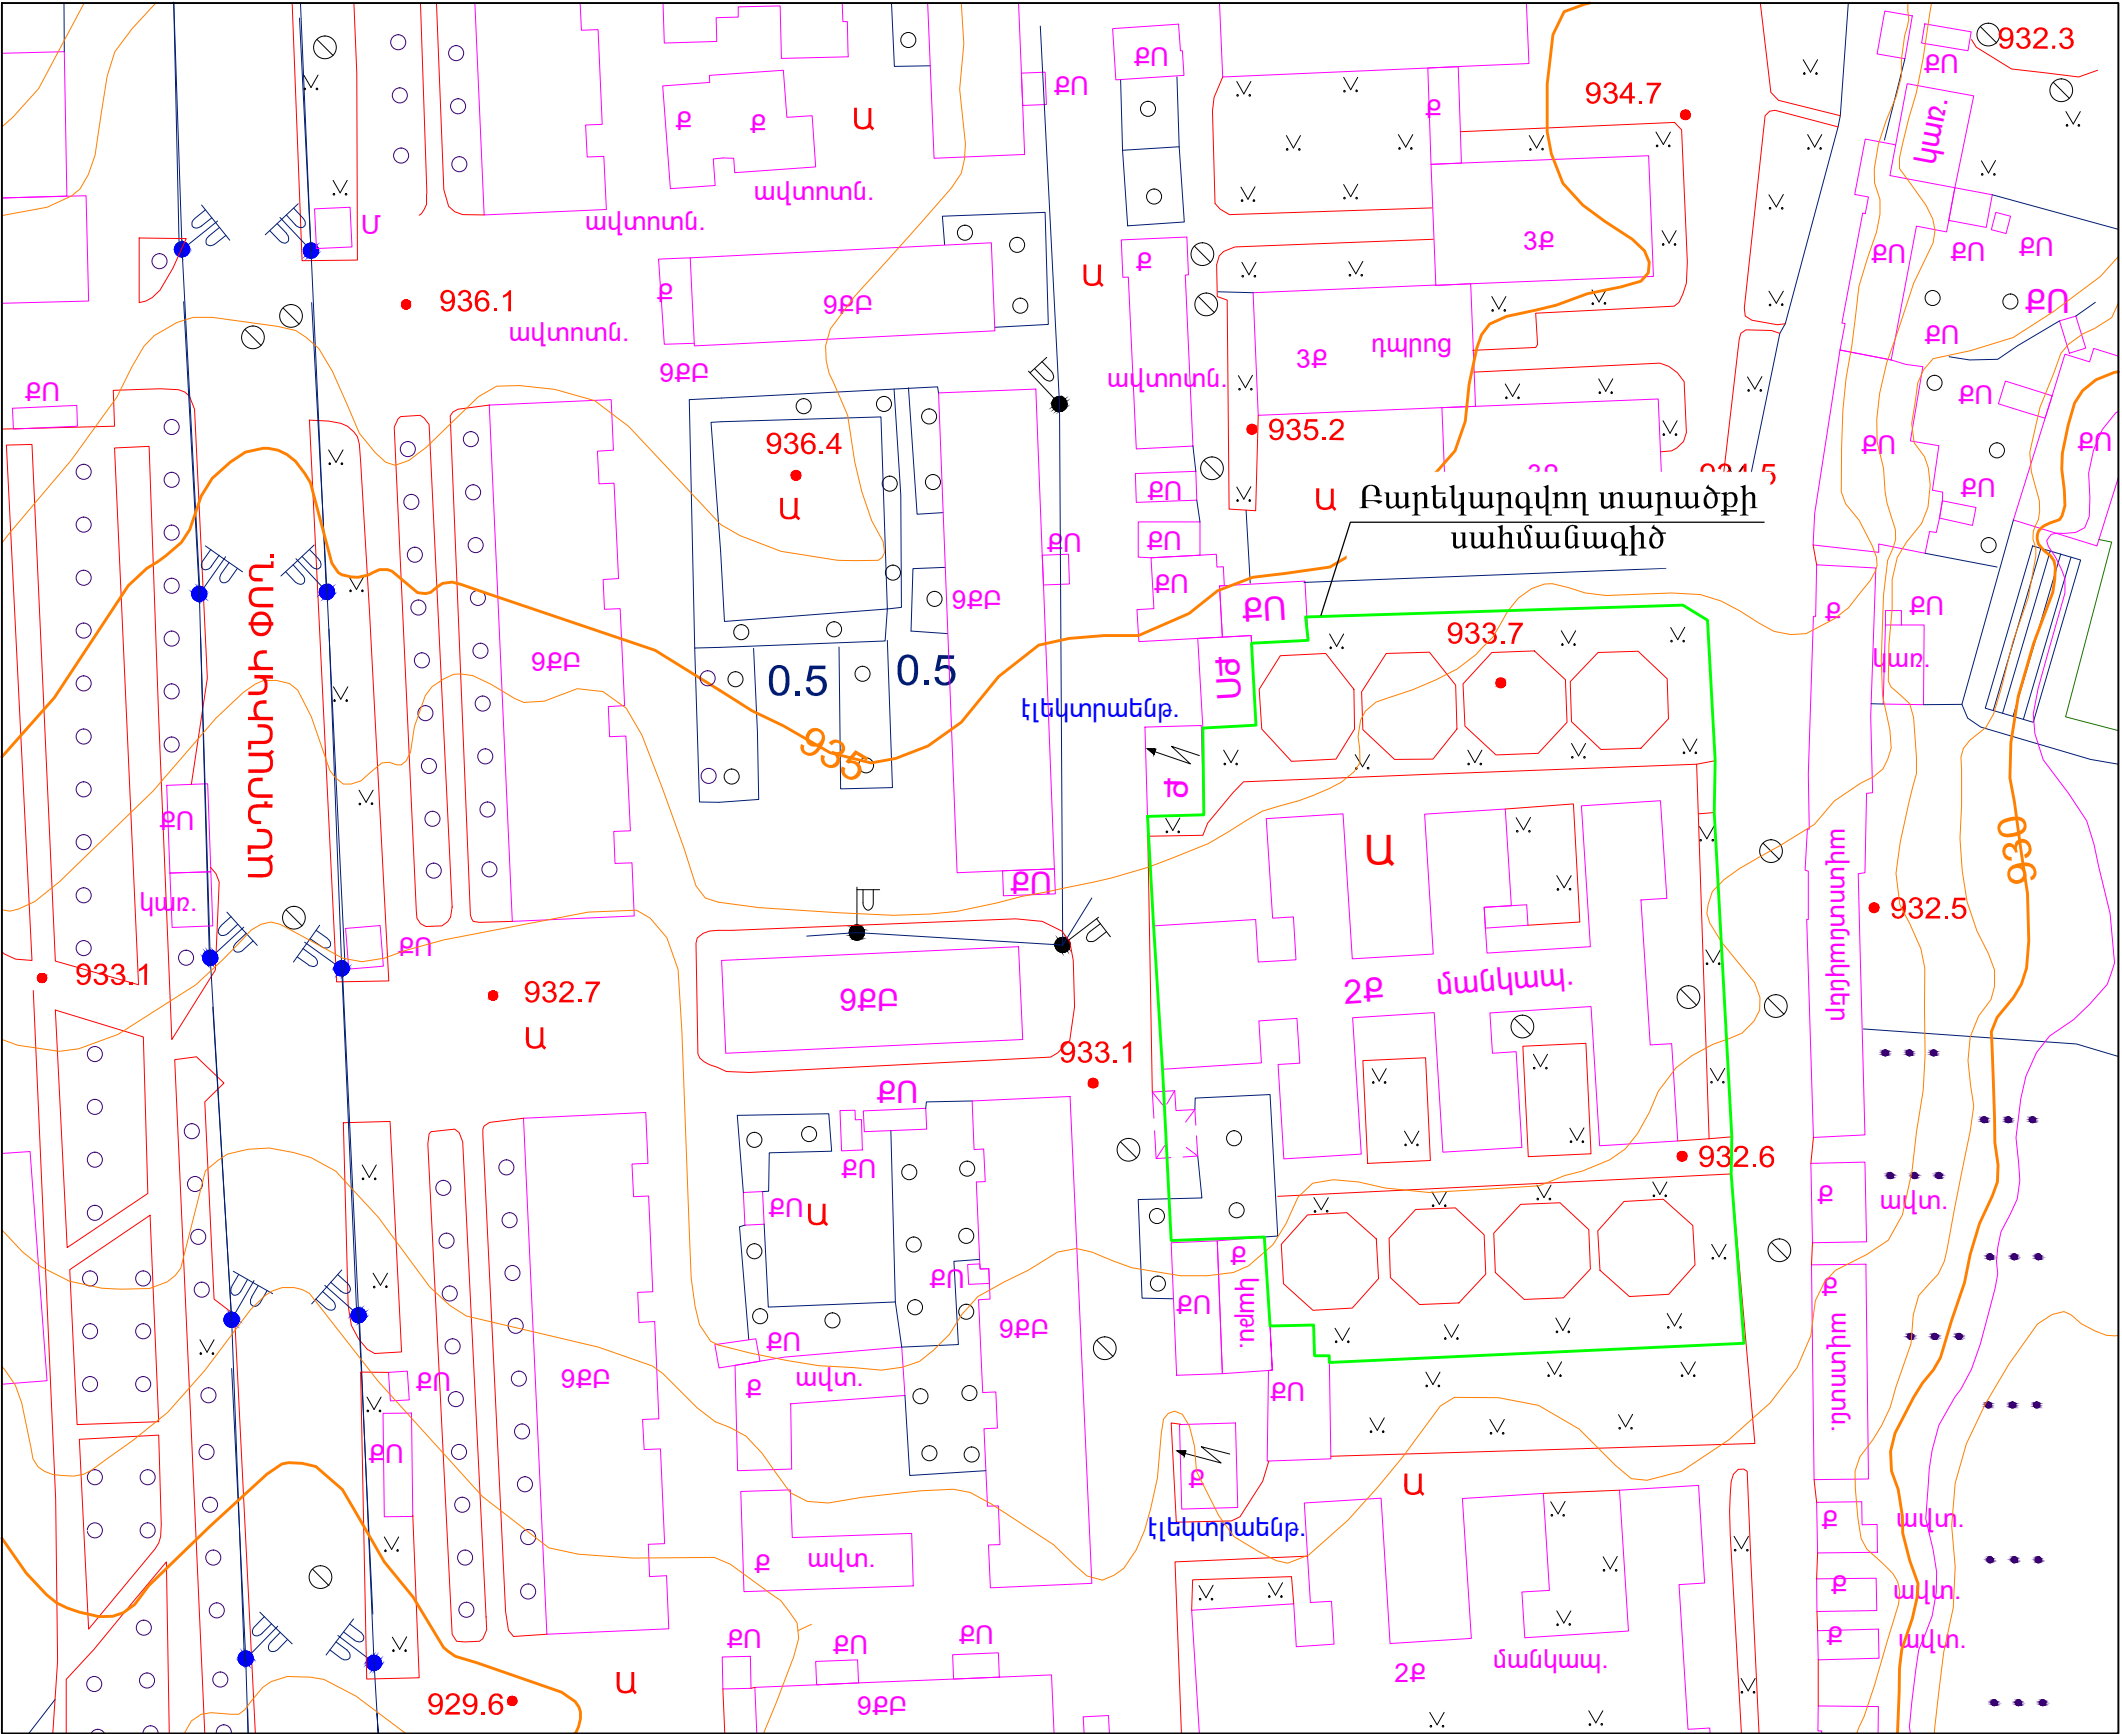


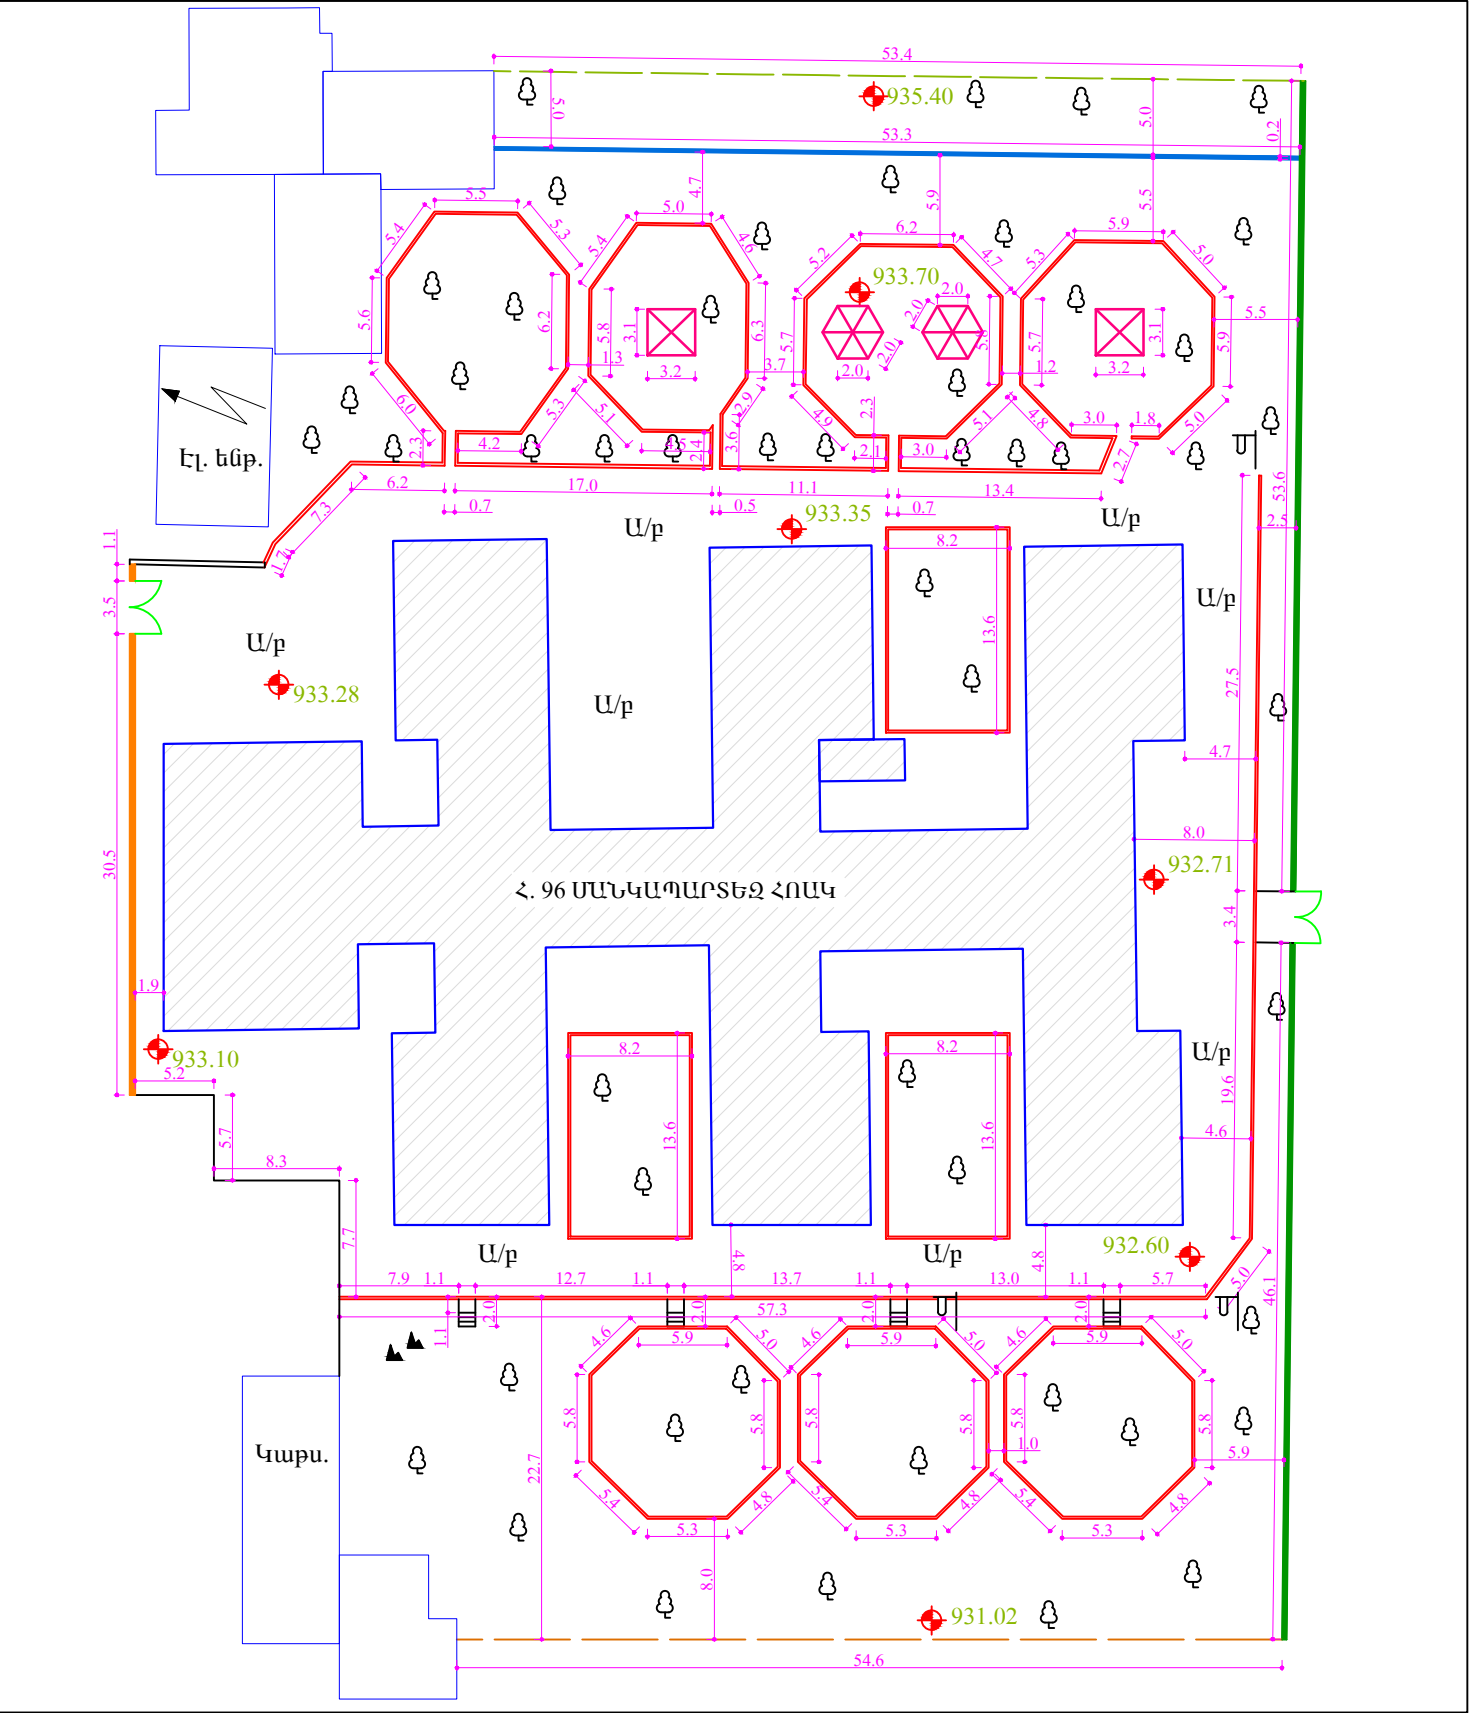
ՏԱՐԱԾՔԻ ԻՐԱՎԻՃԱԿԱՅԻՆ ՀԱՏՎԵԼԻԾ, Մ 1:1000

ՀՇ, Կ, Ո, ԷԼ ՏԵԽՆԻԿԱԿԱՆ ՀԻՄՆԱԿԱՆ ԼՄԿԱԶՈՒ ԼՇԽԱՏԱԽԱՆՈՒՄԻ ՆՇԱՆԱՆԱԿԱՆ ՆՇԱՆՈՒՄԻ ՑԱՄԿ



ԹԵՐԹ	ԱՆՎԱՆՈՒՄ	ԾԱՆՈԹ.
1	Տարածքի իրավիճակային հատակագիծ, անվանացանկ	ՃՇ-1
2	Տարածքի չափագրության հատակագիծ	ՃՇ-2
3	Ապամոնտաժման աշխատանքների հատակագիծ	ՃՇ-3
4	Բարեկարգման աշխատանքների հատակագիծ, /չափագրություն/	ՃՇ-4
5	Եզրաքարի տիպային կտրվածքներ 1, 2	ՃՇ-5
6	Բարեկարգման աշխատանքների հատակագիծ, /ծածկութների մակնշմամբ/	ՃՇ-6
7	Կառուցվող աստիճանների կտրվածք, մասնագիր	Կ-1
8	Աստիճաններին կից կառուցվող թեքահարթակների կտրվածք, բարձրացվող գոտու կտրվածք, մասնագիր	Կ-2
9	Հորիզոնական ճոճանակ, մասնագիր	Կ-3
10	4 տեղանոց պտտվող խաղասարք, մասնագիր	Կ-4
11	Մանկական խաղասարքերի կոմպլեկտ /տղարան և ճոճանակ/, մասնագիր	Կ-5
12	Մանկական խաղասարք «ճոճանակ», մասնագիր	Կ-6
13	Փայտե մատարան, մասնագիր	Կ-7
14	Մետաղական աղբաման, մասնագիր	Կ-8
15	Մետաղական ցանկապատի դրվագ H=3.0մ, մետաղական դռնակ, մասնագիր	Կ-9
16	Մետաղական ցանկապատի դրվագ H=1.6մ, մասնագիր	Կ-10
17	2.0x1.7 մ չափերով մետաղական դարպաս, մասնագիր	Կ-11
18	3.0x3.0 մ չափերով մետաղական դարպաս, մասնագիր	Կ-12
19	Մետաղական բազրիք H=1.0 մ, մասնագիր	Կ-13
20	Տարածքի գլխավոր հատակագիծ	Ո-1
21	Սխեմաներ, մասնագրեր	Ո-2
22	Մասնագիր, խրամուղու լայնական կտրվածքներ	Ո-3
23	Լուսավորության հենասյուների տեղակայման հատակագիծ	ԷԼ-1
24	Լուսավորության միանջլուր բարձակով հենասյուն	ԷԼ-2

			Ք. ԵՐԵՎԱՆ, ՄԱԼԱԹԻԱ-ՄԵԲԱՍՏԻԱ ՎԱՐՉԱԿԱՆ ՇՐՋԱՆ, ԱՆԴՐԱՆԻԿԻ ՓՈՂՈՅ 91, Հ.96 ՄԱՆԿԱՊԱՐՏԵՁ ՀՈԱԿ ԲԱԿԱՅԻՆ ՏԱՐԱԾՔԻ ՎԵՐԱՆՈՐՈԳՄԱՆ ԱՇԽԱՏԱՆՔՆԵՐ			Պայմանագիր ԵԲ-ՊԸԱՇՁԲ-15/31		
			ՃԱՐՏԱՐԱՊԵՏԱԾԻՆԱՐԱՐԱԿԱՆ ՄԱՍ ՏԱՐԱԾՔԻ ԻՐԱՎԻՃԱԿԱՅԻՆ ՀԱՏՎԱԳԻԾ, Մ 1:1000, ԱՆՎԱՆԱՑԱՆԿ			ՓՈՒԼ	ԹԵՐԹ	ԹԵՐԹԵՐ
ՏՆՕՐԵՆ	Ս. ԳԱԼՍՏՅԱՆ					ԱՆ	ՃՇ-1	6
ՆԳՃ	Ա. ՀԱՅՐԱՊԵՏՅԱՆ		«ՄԵԳԱՄԵՏՐ» ՍՊԸ					




ՊԼԱՆԱԿԱՆ ՆՇԱՆՆԵՐ

- Առկա բետոնե եզրաքարեր - 550.3 զմ
- Առկա բետոնե գոտի /H=0,25մ, b=0,20մ/ - 53.3 զմ
- Առկա տուֆե պատ, H=1,60մ - 99.7 զմ
- Առկա պատ մետաղական ճաղաշարով - 31.2 զմ
- Առկա մետաղական ճաղավոր ցանկապատ - 53.4 զմ
- Առկա մետաղական ցանցապատ ցանկապատ - 54.6 զմ
- Առկա մետաղական զրուցատաղավարներ - 4 հատ
- Կանաչապատ տարածք - 3115.0 քմ
- Գոյություն ունեցող լուսավորության սյուն /առանց պլաֆոնի/ - 3 հատ
- Շին. աղբ /ենթակա տեղափոխման/ - 10.0 խմ
- Առկա ասֆալտբետոնե ծածկույթ - 1730.0 քմ

- ՇՆՈՐԵՆ
- Պահպանել բարեկարգվող տարածքում գոյություն ունեցող բոլոր ծառերը:
 - Բոլոր չափերը տրված են մ-ով:

			Ք. ԵՐԵՎԱՆ, ՄԱԼԱԹԻԱ-ՍԵՐԱՍՏԻԱ ՎԱՐՉԱԿԱՆ ՇՐՋԱՆ, ԱՆԴՐԱՆԻԿԻ ՓՈՂՈՅ 91, Հ.96 ՄԱՆԿԱՊԱՐՏԵՋ ՀՈԱԿ ԲԱԿԱՅԻՆ ՏԱՐԱԾՔԻ ՎԵՐԱՆՈՐՈԳՄԱՆ ԱՇԽԱՏԱՆՔՆԵՐ			Պայմանագիր ԵԶ-ՊԸԱՇՁԲ-15/31		
ՏՆՕՐԵՆ ՆԳՃ	Ս. ԳԱԼՍՏՅԱՆ Ա. ՀԱՅՐԱՊԵՏՅԱՆ		ԾԱՐՏԱՐԱՊԵՏԱՇԻՆԱՐԱՐԱԿԱՆ ՄԱՍ			ՓՈՒԼ	ԹԵՐԹ	ԹԵՐԹԵՐ
			ՏԱՐԱԾՔԻ ՉԱՓԱԳՐՈՒԹՅԱՆ ՀԱՏԱԿԱԳԻԾ, Մ 1:500			ԱՆ	ՃՇ-2	6
						«ՄԵԳԱՄԵՏՐ» ՍՊԸ		

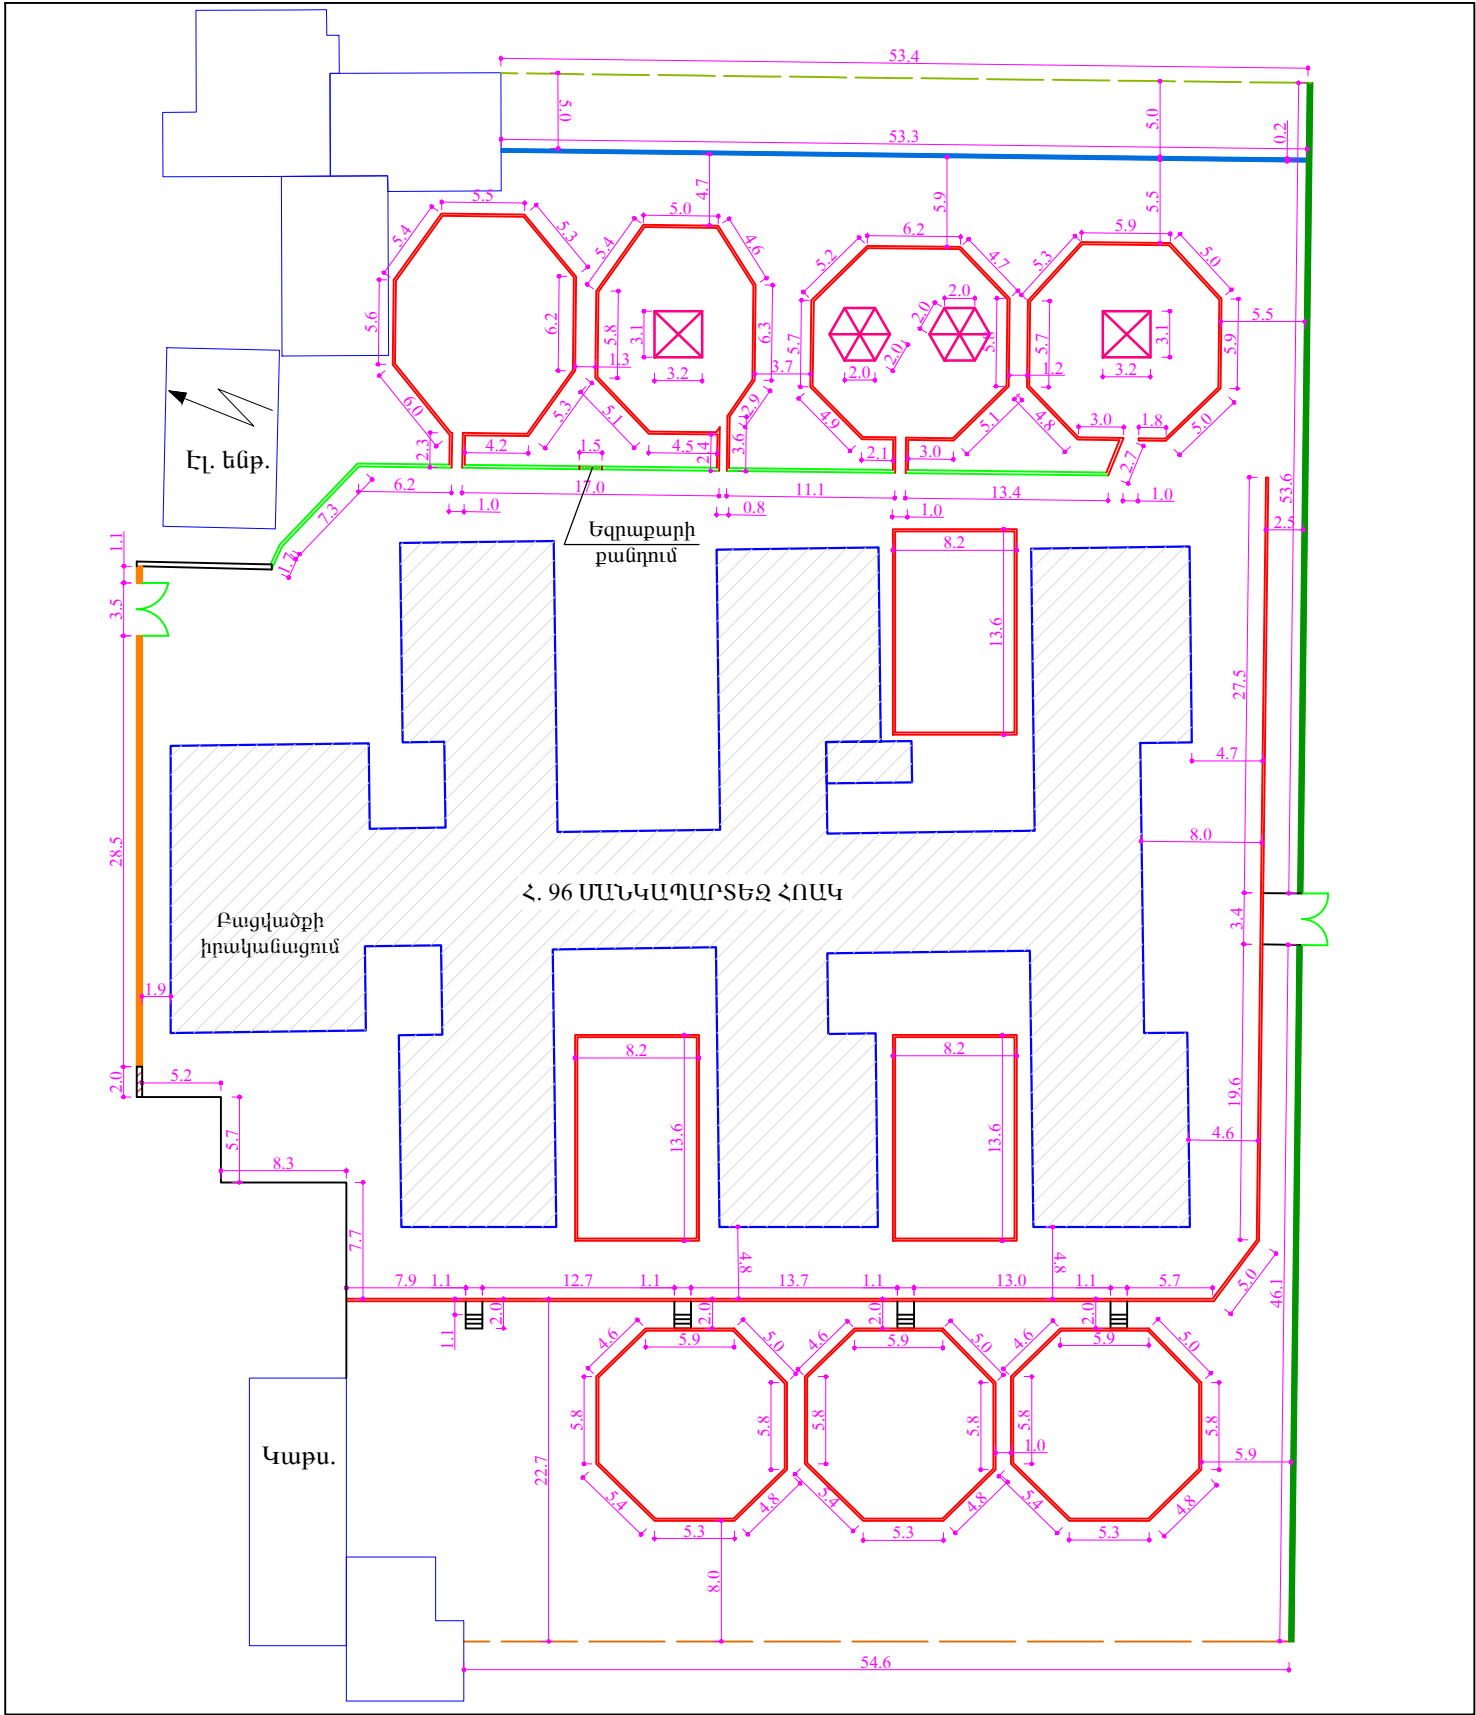


ՊԵՐՏՈՆԱԿԱՆ ՆՇԱՆՆԵՐ

- Ապամոնտաժվող բետոնե եզրաքարեր - 502.6 զմ
- Վերանորոգվող բետոնե եզրաքարեր - 47.7 զմ
- Ապամոնտաժվող մետաղական ցանկապատ - 54.6 զմ
- Պատի քանդում մետաղական ճաղաշարի հետ միասին բացվածքի իրականացման համար - 2.0 զմ
- Բետոնե գոտու վերանորոգում, բարձրացում - 53.3 զմ
- Բետոնե աստիճանների քանդում - 3.0 խմ

ՕՆԻՔԻԹՅՈՒՆ

- Պահպանել բարեկարգվող տարածքում գոյություն ունեցող բոլոր ծառերը:
- Բոլոր չափերը տրված են մ-ով:

			Ք. ԵՐԵՎԱՆ, ՄԱԼԱԹԻԱ-ՍԵԲԱՍՏԻԱ ՎԱՐՉԱԿԱՆ ՇՐՋԱՆ, ԱՆԴՐԱՆԻԿԻ ՓՈՂՈՅ 91, Հ.96 ՄԱՆԿԱՊԱՐՏԵԶ ՀՈԱԿ ԲԱԿԱՅԻՆ ՏԱՐԱԾՔԻ ՎԵՐԱՆՈՐՈԳՄԱՆ ԱՇԽԱՏԱՆՔՆԵՐ			Պայմանագիր ԵԲ-ՊԸԱՇՁԲ-15/31		
ՏՆՕՐԵՆ ՆԳՃ	Ս. ԳԱԼՍՏՅԱՆ Ա. ՀԱՅՐԱՊԵՏՅԱՆ		ՃԱՐՏԱՐԱՊԵՏԱՇԻՆԱՐԱՐԱԿԱՆ ՄԱՍ			ՓՈՒԼ	ԹԵՐԹ	ԹԵՐԹԵՐ
			ԱՊԱՍՏՈՆՏԱԺՄԱՆ ԱՇԽԱՏԱՆՔՆԵՐԻ ՀԱՏԱԿԱԳԻԾ, Մ 1:500			ԱՆ	ՃՇ-3	6
						«ՄԵԳԱՄԵՏՐ» ՍՊԸ		

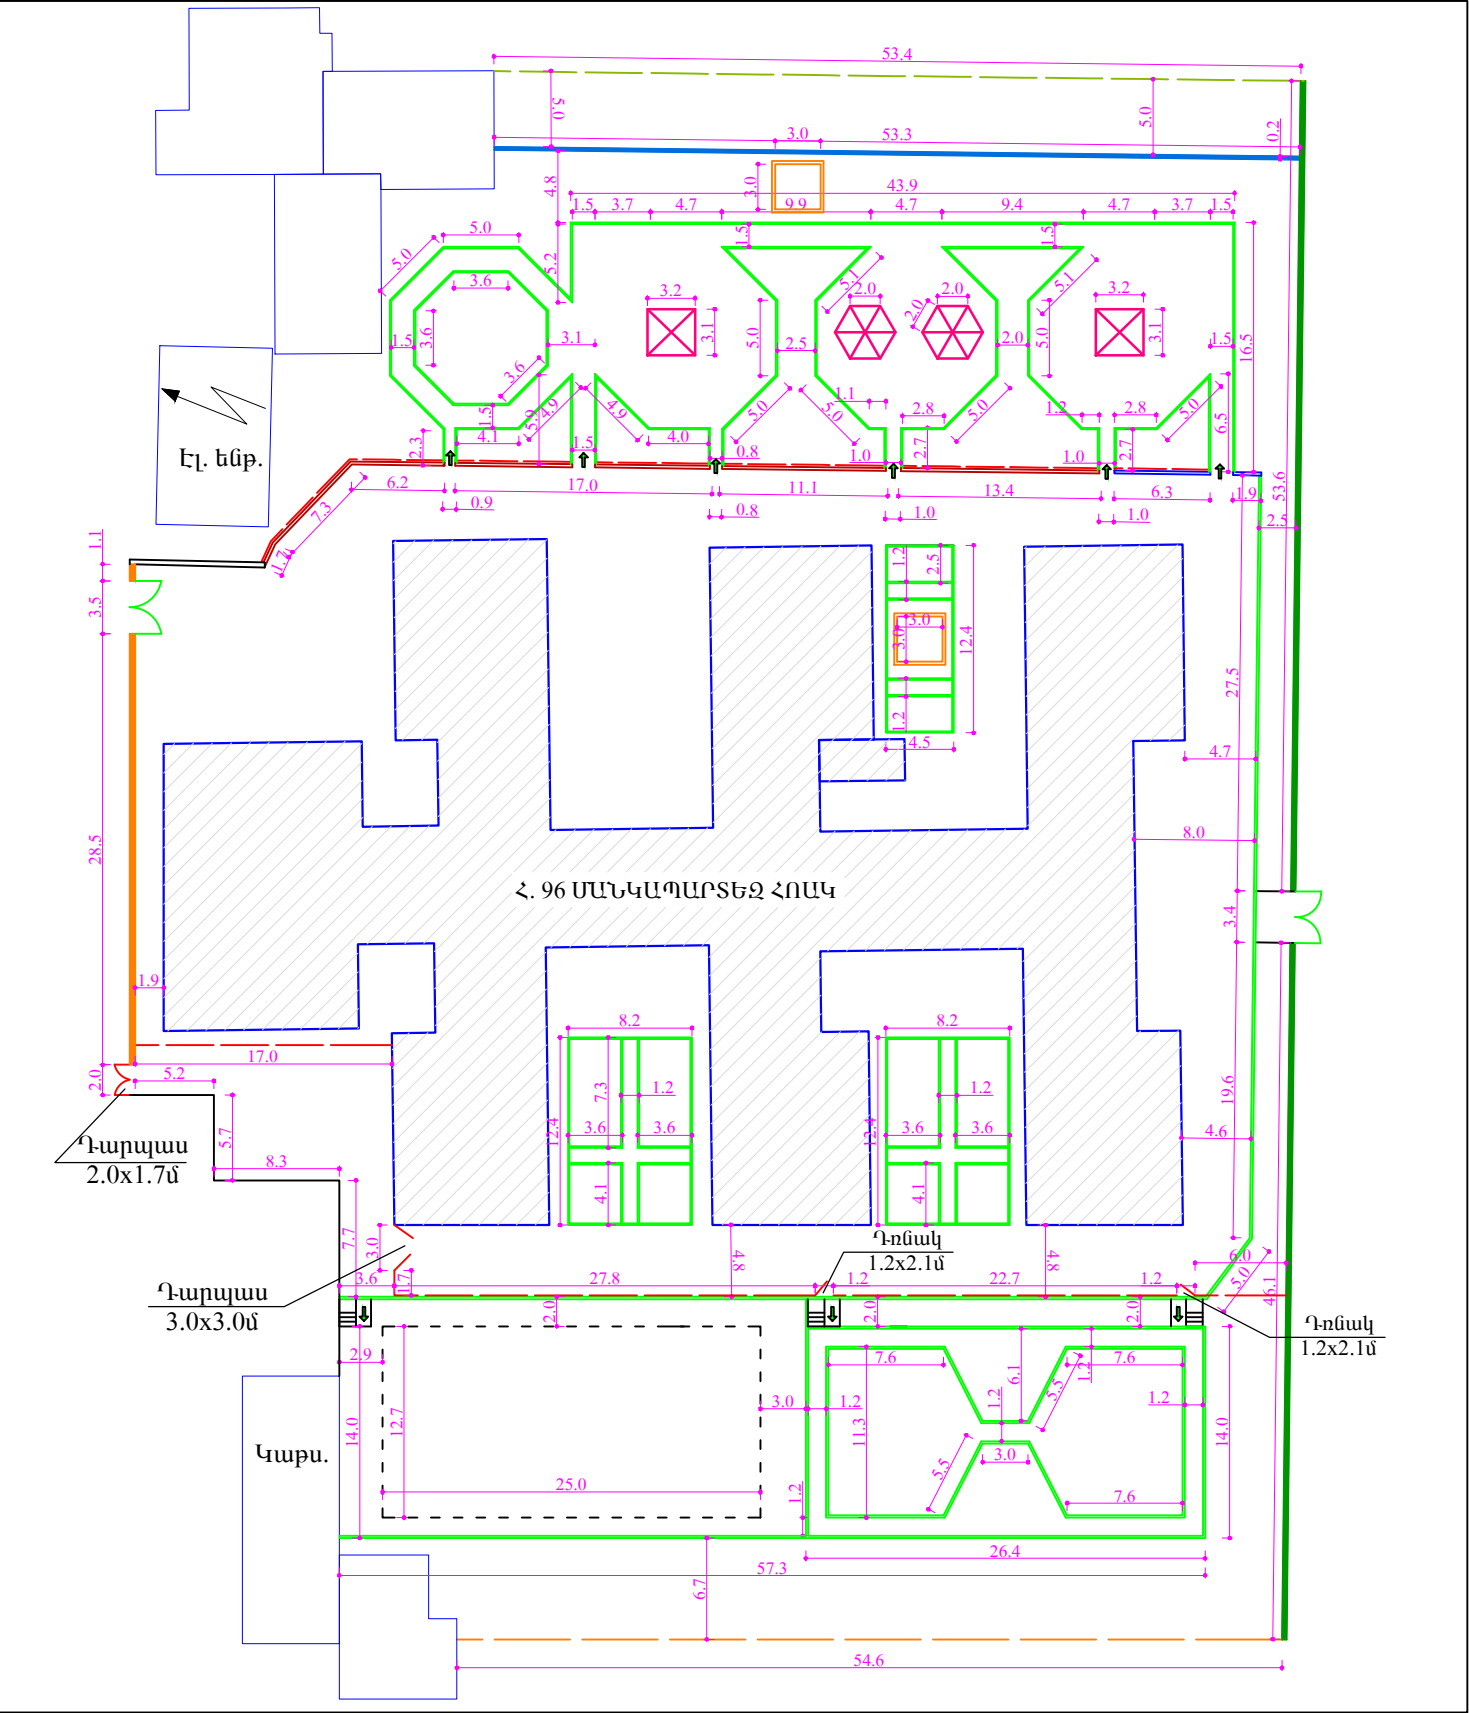
 


ՊԵՐՏՈՒՄԻ ՆՇԱՆՆԵՐ


- Նոր տեղադրվող բետոնե եզրաքարեր 20x8սմ չափերով - 781.7 գմ
- Վերանորոգվող բետոնե եզրաքարեր /սվաղում/ - 56.7 գմ, [31.5 քմ]
- Նոր իրականացվող միաձույլ բետոնե գոտի - 8.2 գմ
- Նոր իրականացվող միաձույլ բետոնե գոտի եզրամասերը կորացնելով /մանկական ավազում/ - 27.2 գմ / 1.1 խմ
- Բետոնե գոտու վերանորոգում, բարձրացում մինչև 0.5մ - 53.3 գմ
- Առկա տուֆե պատի սվաղում ց/ավազային շաղախով 30սմ հաստ. և նկարագարում - 160.0 քմ
- Նոր իրականացվող մետաղական ցանկապատ, H=3.0 մ - 75.2 գմ
- Նոր իրականացվող մետաղական ցանկապատ, H=1.6 մ - 54.6 գմ
- Նոր իրականացվող մետաղական բազրիք, H=1.0 մ - 61.5 գմ
- Նոր տեղադրվող փայտե մատարան - 29 հատ
- Նոր տեղադրվող մետաղական աղբաման - 14 հատ
- Թեքահարթակի իրականացում
- Նոր կառուցվող ե/բ աստիճաններ - 3 հատ

ԾԱՆՈԹՈՒԹՅՈՒՆ

1. Նախքան շինարարական աշխատանքների սկիզբը բարեկարգվող տարածքում գտնվող բոլոր ապօրինի շինությունները և բանջարանոցների տարածքները, քաղապետարանի վերահսկողությամբ, պետք է ազատվեն:
2. Բոլոր չափերը տրված են մ-ով:


	Ք. ԵՐԵՎԱՆ, ՄԱԼԱԹԻԱ-ՄԵԲԱՍՏԻԱ ՎԱՐՉԱԿԱՆ ՇՐՋԱՆ, ԱՆԴՐԱՆԻԿԻ ՓՈՂՈՅ 91, Հ.96 ՄԱՆԿԱՊԱՐՏԵԶ ՀՈԱԿ ԲԱԿԱՅԻՆ ՏԱՐԱԾՔԻ ՎԵՐԱՆՈՐՈԳՄԱՆ ԱՇԽԱՏԱՆՔՆԵՐ			Պայմանագիր ԵԲ-ՊԸԱՇՁԲ-15/31		
			ՃԱՐՏԱՐԱՊԵՏԱՇԻՆԱՐԱՐԱԿԱՆ ՄԱՍ	ՓՈՒԼ	ԹԵՐԹ	ԹԵՐԹԵՐ
ՏՆՕՐԵՆ	Ս. ԳԱԼՍՏՅԱՆ		ԲԱՐԵԿԱՐԳՄԱՆՆ ԱՇԽԱՏԱՆՔՆԵՐԻ	ԱՆ	ՃՇ-4	6
ՆԳՃ	Ա. ՀԱՅՐԱՊԵՏՅԱՆ		ՀԱՏԱԿԱԳԻԾ, /ԶԱՓԱԳՐՈՒԹՅՈՒՆ/ Մ 1:500	«ՄԵԳԱՄԵՏՐ» ՍՊԸ		

ԿՏԲԱԾԻ 1 Մ 1:40

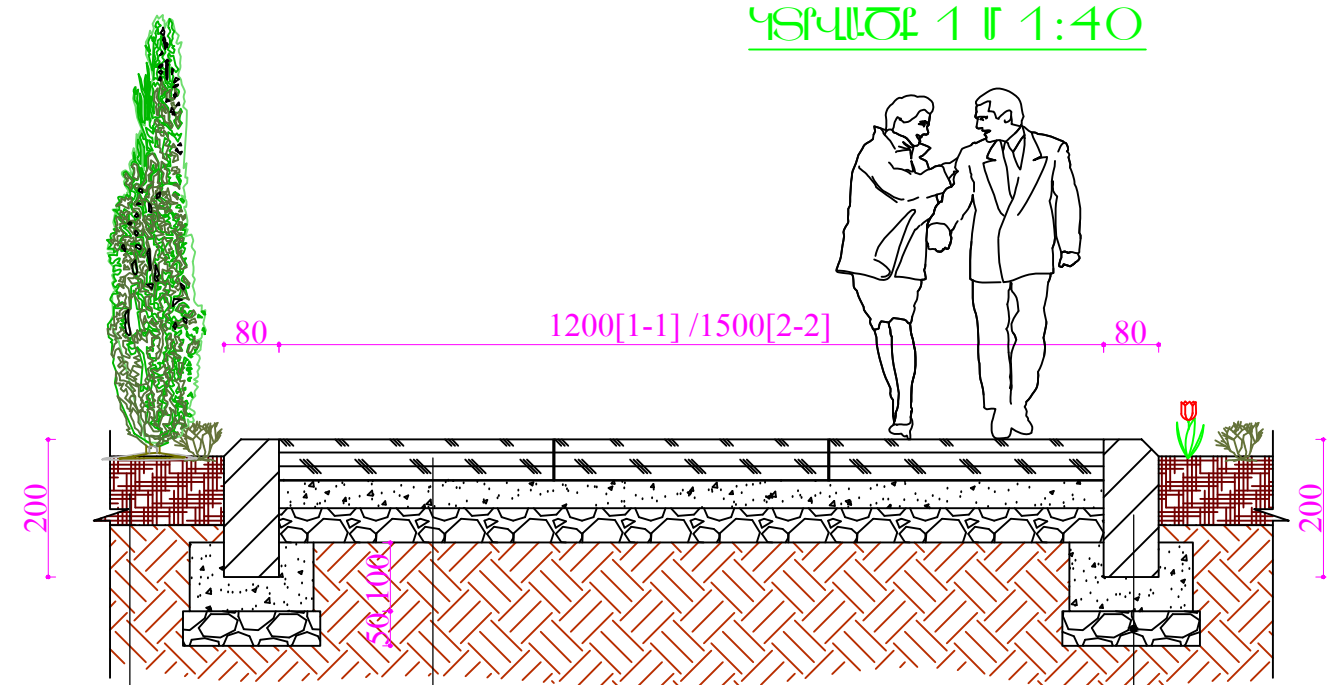




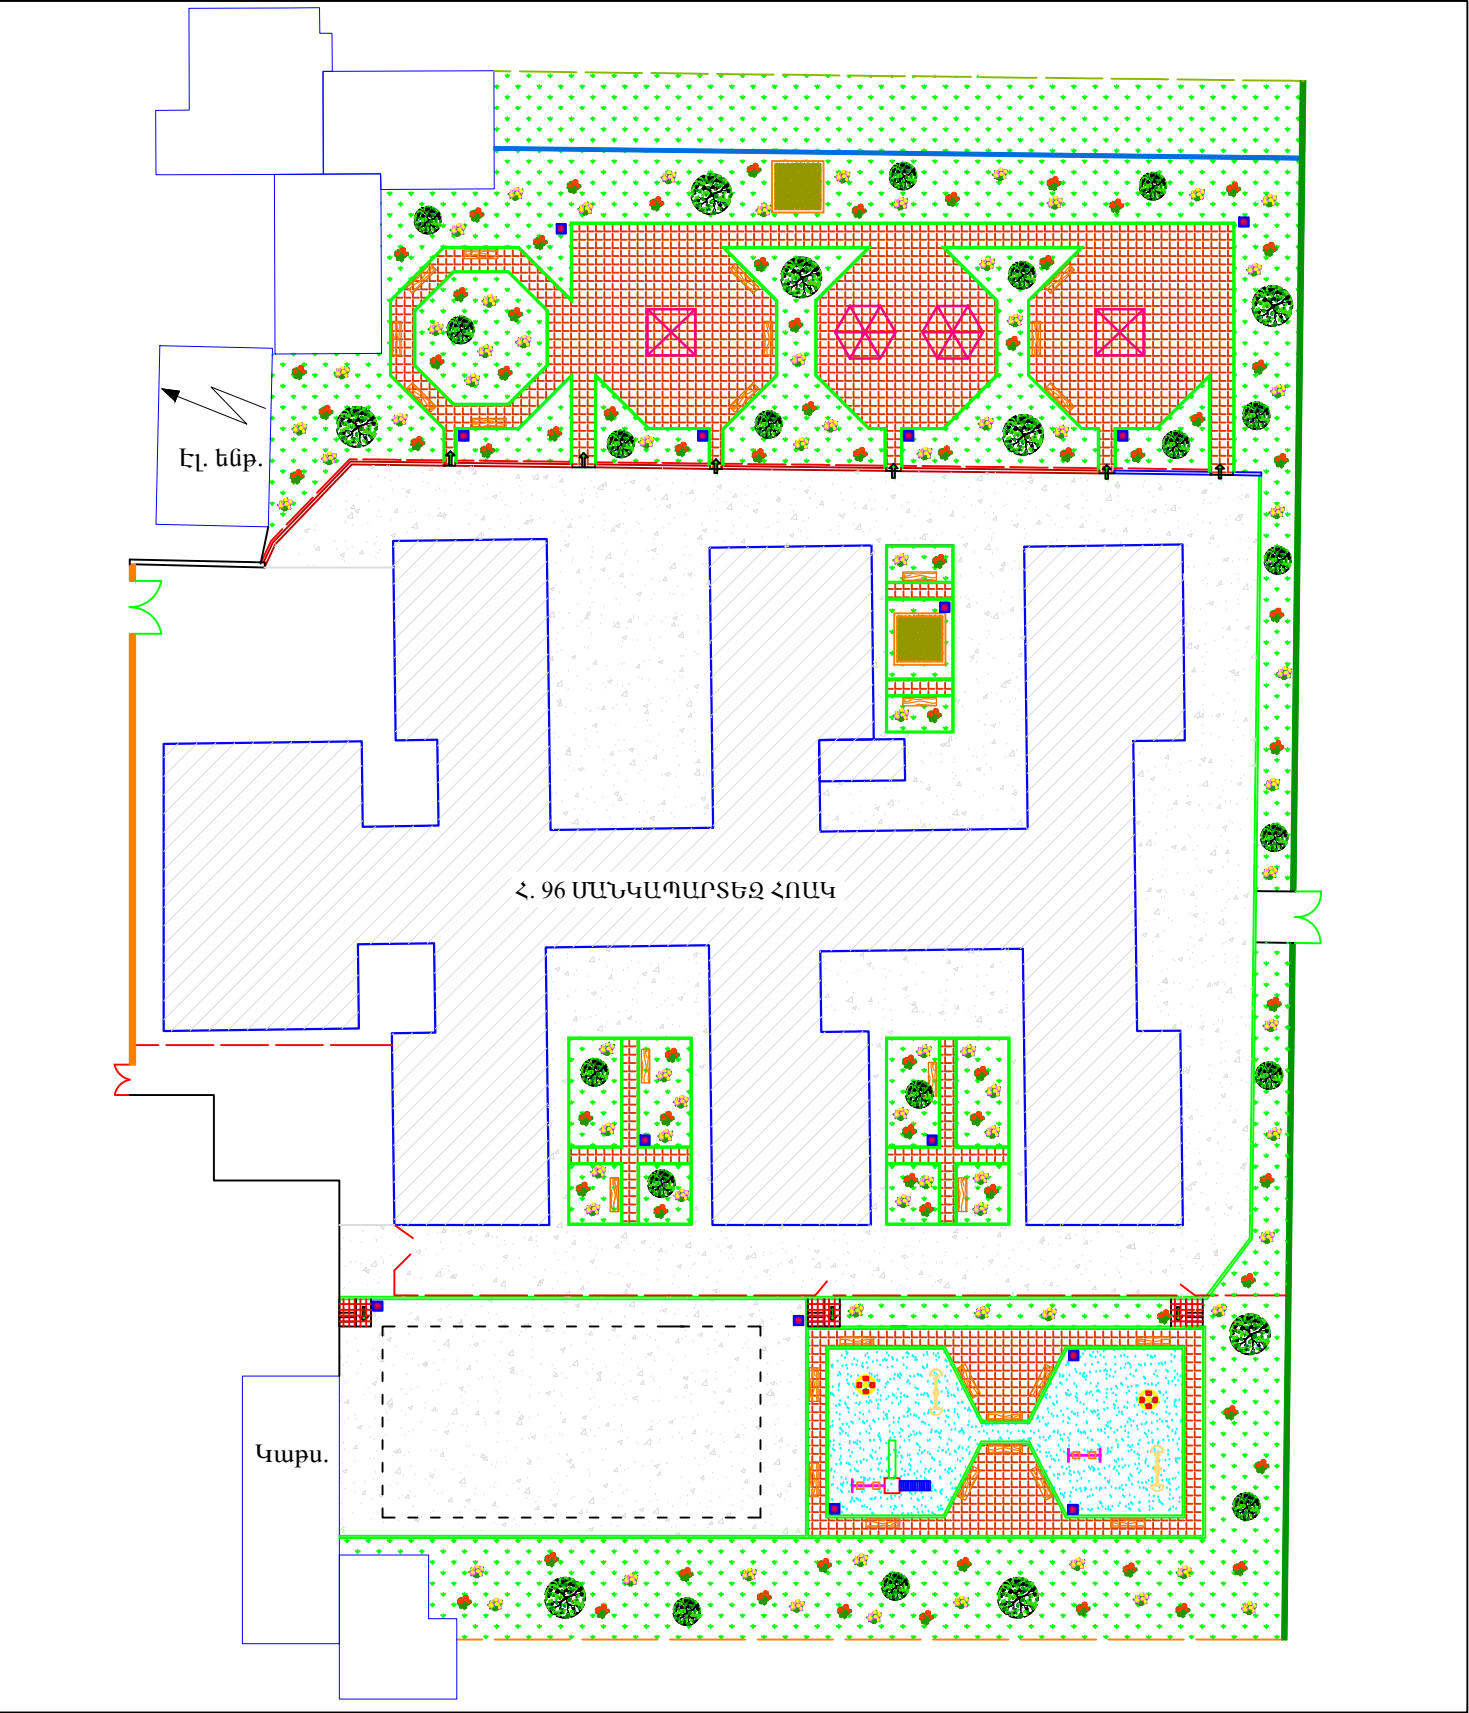
Սևահող, 150մմ Բնահող	Բետոնե սալիկներ, 60մմ Չոր ց/ա խառնուրդ, 40մմ Խճի շերտ, 50մմ Բնահող	Բետոնե եզրաքար 200x80մմ Բետոն B7.5 դասի Խճի նախ. շերտ, 50մմ Բնահող
-------------------------	---	---

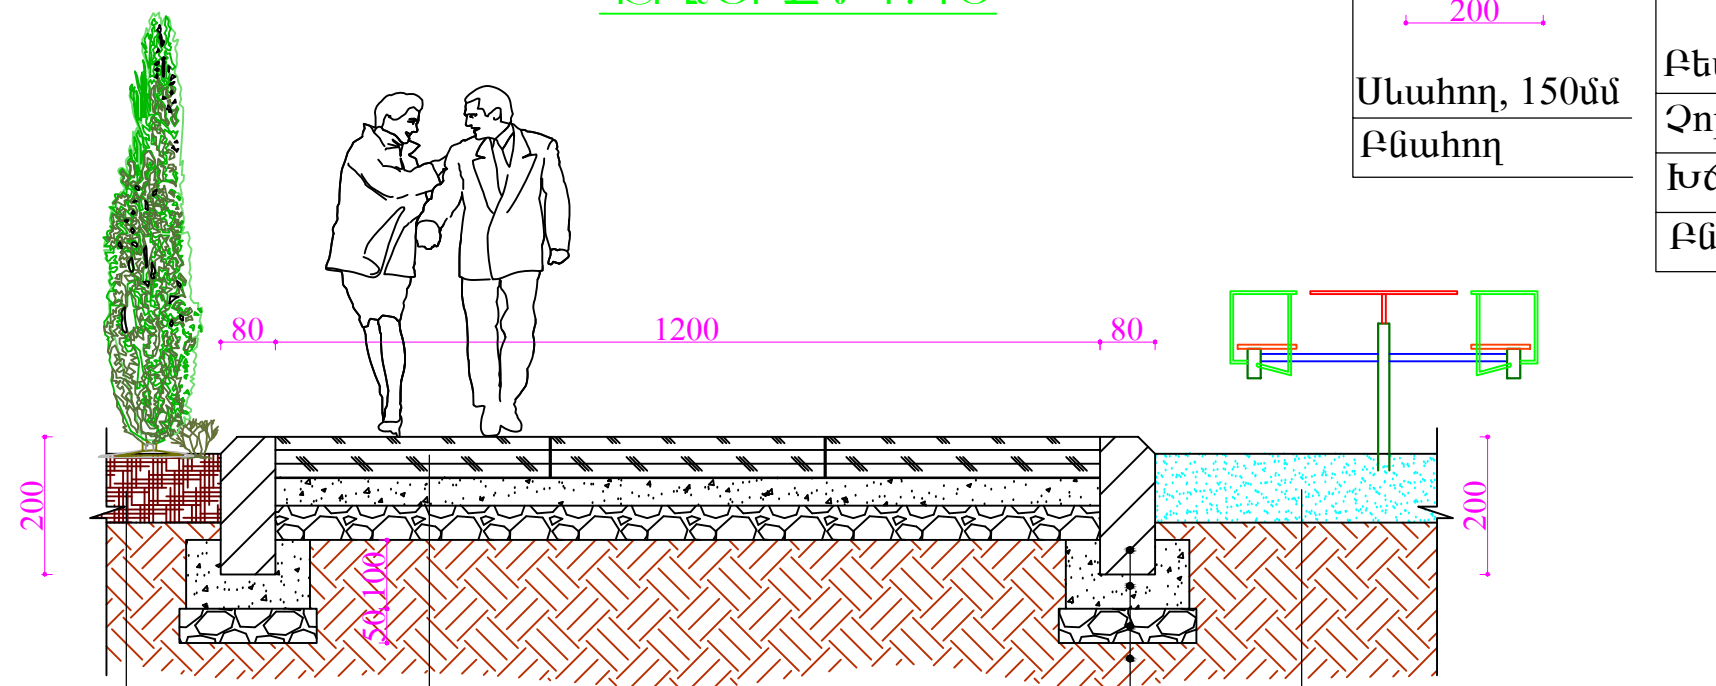ԿՏԲԱԾԻ 2 Մ 1:40



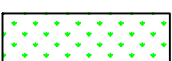

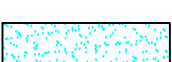





Սևահող, 150մմ Բնահող	Բետոնե սալիկներ, 60մմ Չոր ց/ա խառնուրդ, 40մմ Խճի շերտ, 50մմ Բնահող	Կապույտ ավազ, 100մմ Բնահող	Բետոնե եզրաքար 200x80մմ Բետոն B7.5 դասի Խճի նախ. շերտ, 50մմ Բնահող
-------------------------	---	-------------------------------	---

	Ք. ԵՐԵՎԱՆ, ՍԱԼԱԹԻԱ-ՍԵՐԱՍՏԻԱ ՎԱՐՉԱԿԱՆ ՇՐՋԱՆ, ԱՆԴՐԱՆԻԿԻ ՓՈՂՈՅ 91, Հ.96 ՍԱՆԿԱՊԱՐՏԵԶ ՀՈԱԿ ԲԱԿԱՅԻՆ ՏԱՐԱԾՔԻ ՎԵՐԱՆՈՐՈԳՍԱՆ ԱՇԽԱՏԱՆՔՆԵՐ			Պայմանագիր ԵԶ-ՊԸԱՇՁԲ-15/31		
			ՃԱՐՏԱՐԱՊԵՏԱՇԻՆԱՐԱՐԱԿԱՆ ՍՏԱ	ՓՈՒԼ	ԹԵՐԹ	ԹԵՐԹԵՐ
ՏՆՕՐԵՆ	Ս. ԳԱԼՍՏՅԱՆ		ԵԶՐԱՔԱՐԻ ՏԻՊԱՅԻՆ ԿՏՐՎԱԾՔՆԵՐ 1; 2, Մ 1:40	ԱՆ	ՃՇ-5	6
ՆԳՃ	Ա. ՀԱՅՐԱՊԵՏՅԱՆ			«ՄԵԳԱՄԵՏՐ» ՍՊԸ		



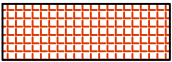


ՊԼԱՆԱԿԱՆ ԽՈՒՄԻ


-  Բետոնե ձևավոր սալիկներ - 729.0 քմ
-  Երեսպատում բազալտե սալիկներով - 21.2 քմ
-  Կանաչապատ տարածք, սևահողի բերում, սիզամարգի ստեղծում - 1800.0 քմ
-  Մանրահատիկ ասֆալտբետոնե ծածկույթ, 3սմ հաստ. - 1898.8 քմ
-  Կապույտ ավազի շերտ /գլաքար/ - 202.0 քմ
-  Կարմիր ավազի շերտ /ավազուտ/ - 18.0 քմ
-  Նոր խաղասարքերի տեղադրում - 6 հատ
-  Նոր տեղադրվող փայտե նստարան - 29 հատ
- Նոր տեղադրվող մետաղական աղբաման - 14 հատ

ԾԱՆՈԹՈՒԹՅՈՒՆ

- Նախքան շինարարական աշխատանքների սկիզբը բարեկարգվող տարածքում գտնվող բոլոր ապօրինի շինությունները և բանջարանոցների տարածքները, քաղաքատարանի վերահսկողությամբ, պետք է ազատվեն:
- Բոլոր չափերը տրված են մ-ով:




	Ք. ԵՐԵՎԱՆ, ՄԱԼԱԹԻԱ-ՍԵՐԱՍՏԻԱ ՎԱՐՉԱԿԱՆ ՇՐՋԱՆ, ԱՆԴՐԱՆԻԿԻ ՓՈՂՈՅ 91, Հ.96 ՄԱՆԿԱՊԱՐՏԵՋ ՀՈԱԿ ԲԱԿԱՅԻՆ ՏԱՐԱԾՔԻ ՎԵՐԱՆՈՐՈԳՄԱՆ ԱՇԽԱՏԱՆՔՆԵՐ			Պայմանագիր ԵԲ-ՊԸԱՇՁԲ-15/31		
			ԴԱՐՏԱՐԱՊԵՏԱՇԻՆԱՐԱՐԱԿԱՆ ՄԱՍ ԲԱՐԵԿԱՐԳՄԱՆՆ ԱՇԽԱՏԱՆՔՆԵՐԻ ՀԱՏԱԿԱԳԻԾ, /ԾԱԾԿՈՒՅԹՆԵՐԻ ՄԱԿՆՇՄԱՍԲ/, Մ 1:500	ՓՈՒԼ	ԹԵՐԹ	ԹԵՐԹԵՐ
ՏՆՕՐԵՆ	Ս. ԳԱԼՍՏՅԱՆ			ԱՆ	ՃՇ-6	6
ՆԳՃ	Ա. ՀԱՅՐԱՊԵՏՅԱՆ			«ՄԵԳԱՄԵՏՐ» ՍՊԸ		

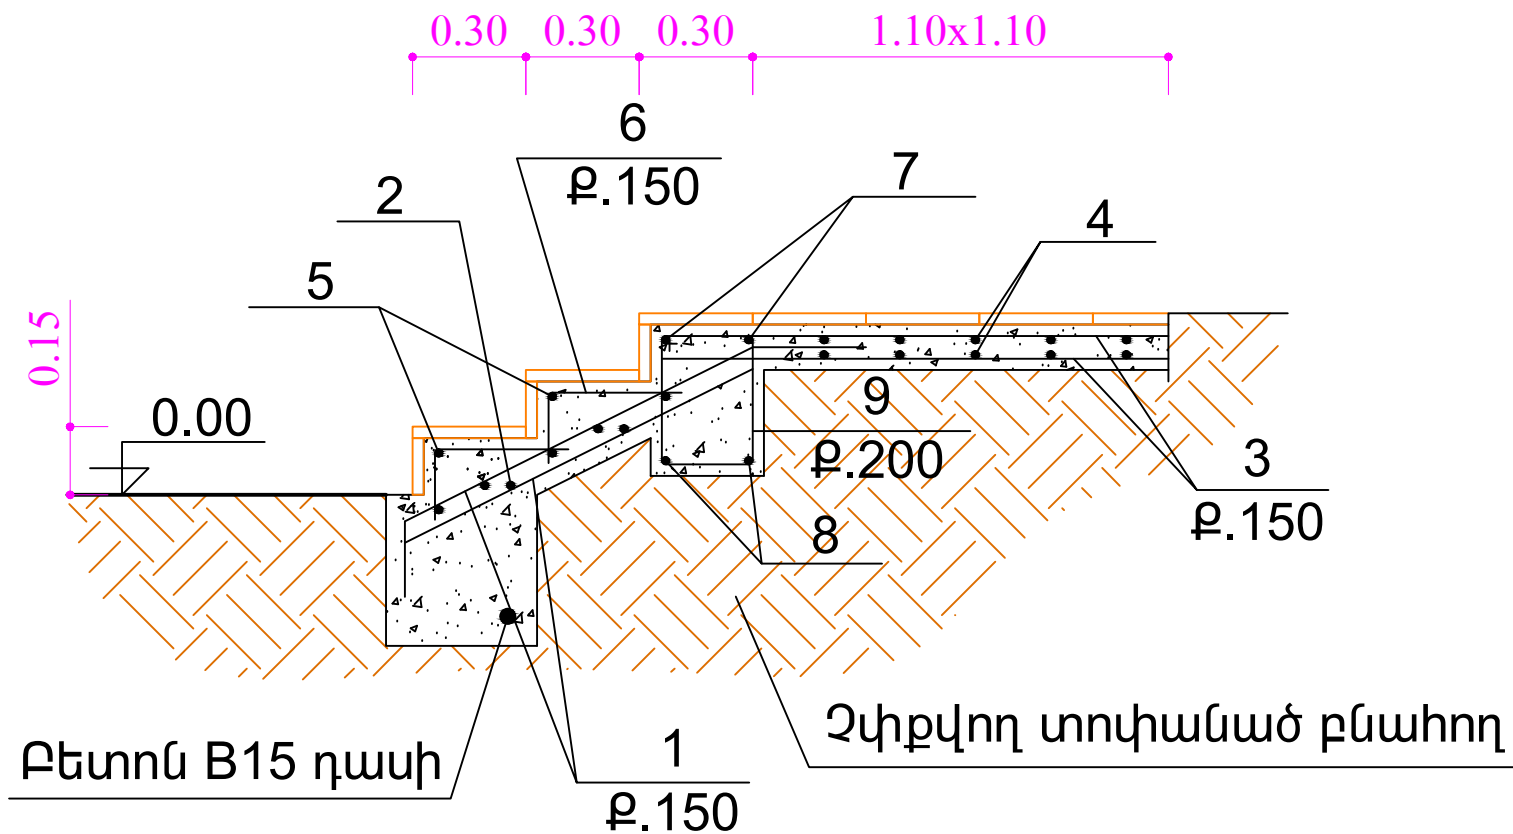ԿԱՌԻՑՎՈՂ Ե՛/Բ ԱՍԻՏԱԿՆԵՐԻ ԿՏՐՎԱԾԷ, Մ 1:20




ԱՇԽԱՏԱԿՆԵՐԻ ԾԱՎԱԼՆԵՐ 1 ՀԱՏ Ե՛/Բ ԱՍԻՏԱԿՆԻ ԿԱՌԻՑՈՒՆ ՀԱՄԱՐ

Դիրք	Անվանումը	Քանակը	Միավորի քաշը, կգ	Ընդամենը
Ե/բ աստիճան				
1	Ø12A500c L=1200	14	1.07	14.98
2	Ø6AI L=1100	7	0.244	1.708
3	Ø8AI L=1400	14	0.553	7.742
4	Ø6AI L=1100	10	0.244	2.44
5	Ø6AI L=1100	2	0.244	0.488
6	Ø6AI L=450	14	0.1	1.4
7	Ø16A500c L=1800	2	2.844	5.688
8	Ø16A500c L=1100	2	1.738	3.476
9	Ø6AI L=1390	6	0.31	1.86
Բետոն B15 դասի, մ³				0.6

 	Ք. ԵՐԵՎԱՆ, ՍԱԼԱԹԻԱ-ՍԵՐԱՍՏԻԱ ՎԱՐՉԱԿԱՆ ՇՐՋԱՆ, ԱՆԴՐԱՆԻԿԻ ՓՈՂՈՅ 91, Հ.96 ՍԱՆԿԱՊԱՐՏԵՁ ՀՈԱԿ ԲԱԿԱՅԻՆ ՏԱՐԱԾՔԻ ՎԵՐԱՆՈՐՈԳՍԱՆ ԱՇԽԱՏԱՆՔՆԵՐ			Պայմանագիր ԵԶ-ՊԸԱՇՁԲ-15/31		
			ԿՈՆՍՏՐՈՒԿՏՈՐԱԿԱՆ ՍԱՍ	ՓՈՒԼ	ԹԵՐԹ	ԹԵՐԹԵՐ
ՏՆՕՐԵՆ	Ս. ԳԱԼՍՏՅԱՆ			ԿԱՌՈՒՅՎՈՂ ԱՍՏԻՃԱՆՆԵՐԻ ԿՏՐՎԱԾՔ, Մ 1:20, ՍԱՄՆԱԳԻՐ	ԱՆ	Կ-1
ՆԳՃ	Ա. ՀԱՅՐԱՊԵՏՅԱՆ		«ՄԵԳԱՄԵՏՐ» ՍՊԸ			


ԱՑԻՃԱՆՆԵՐԻ ԿԻՑ ԿԱՌՈՒՅՎՈՂ ԹԵԽՆՈԼՈԳԻԿ ԿՏՐՎԱԾԸ, Մ 1:10

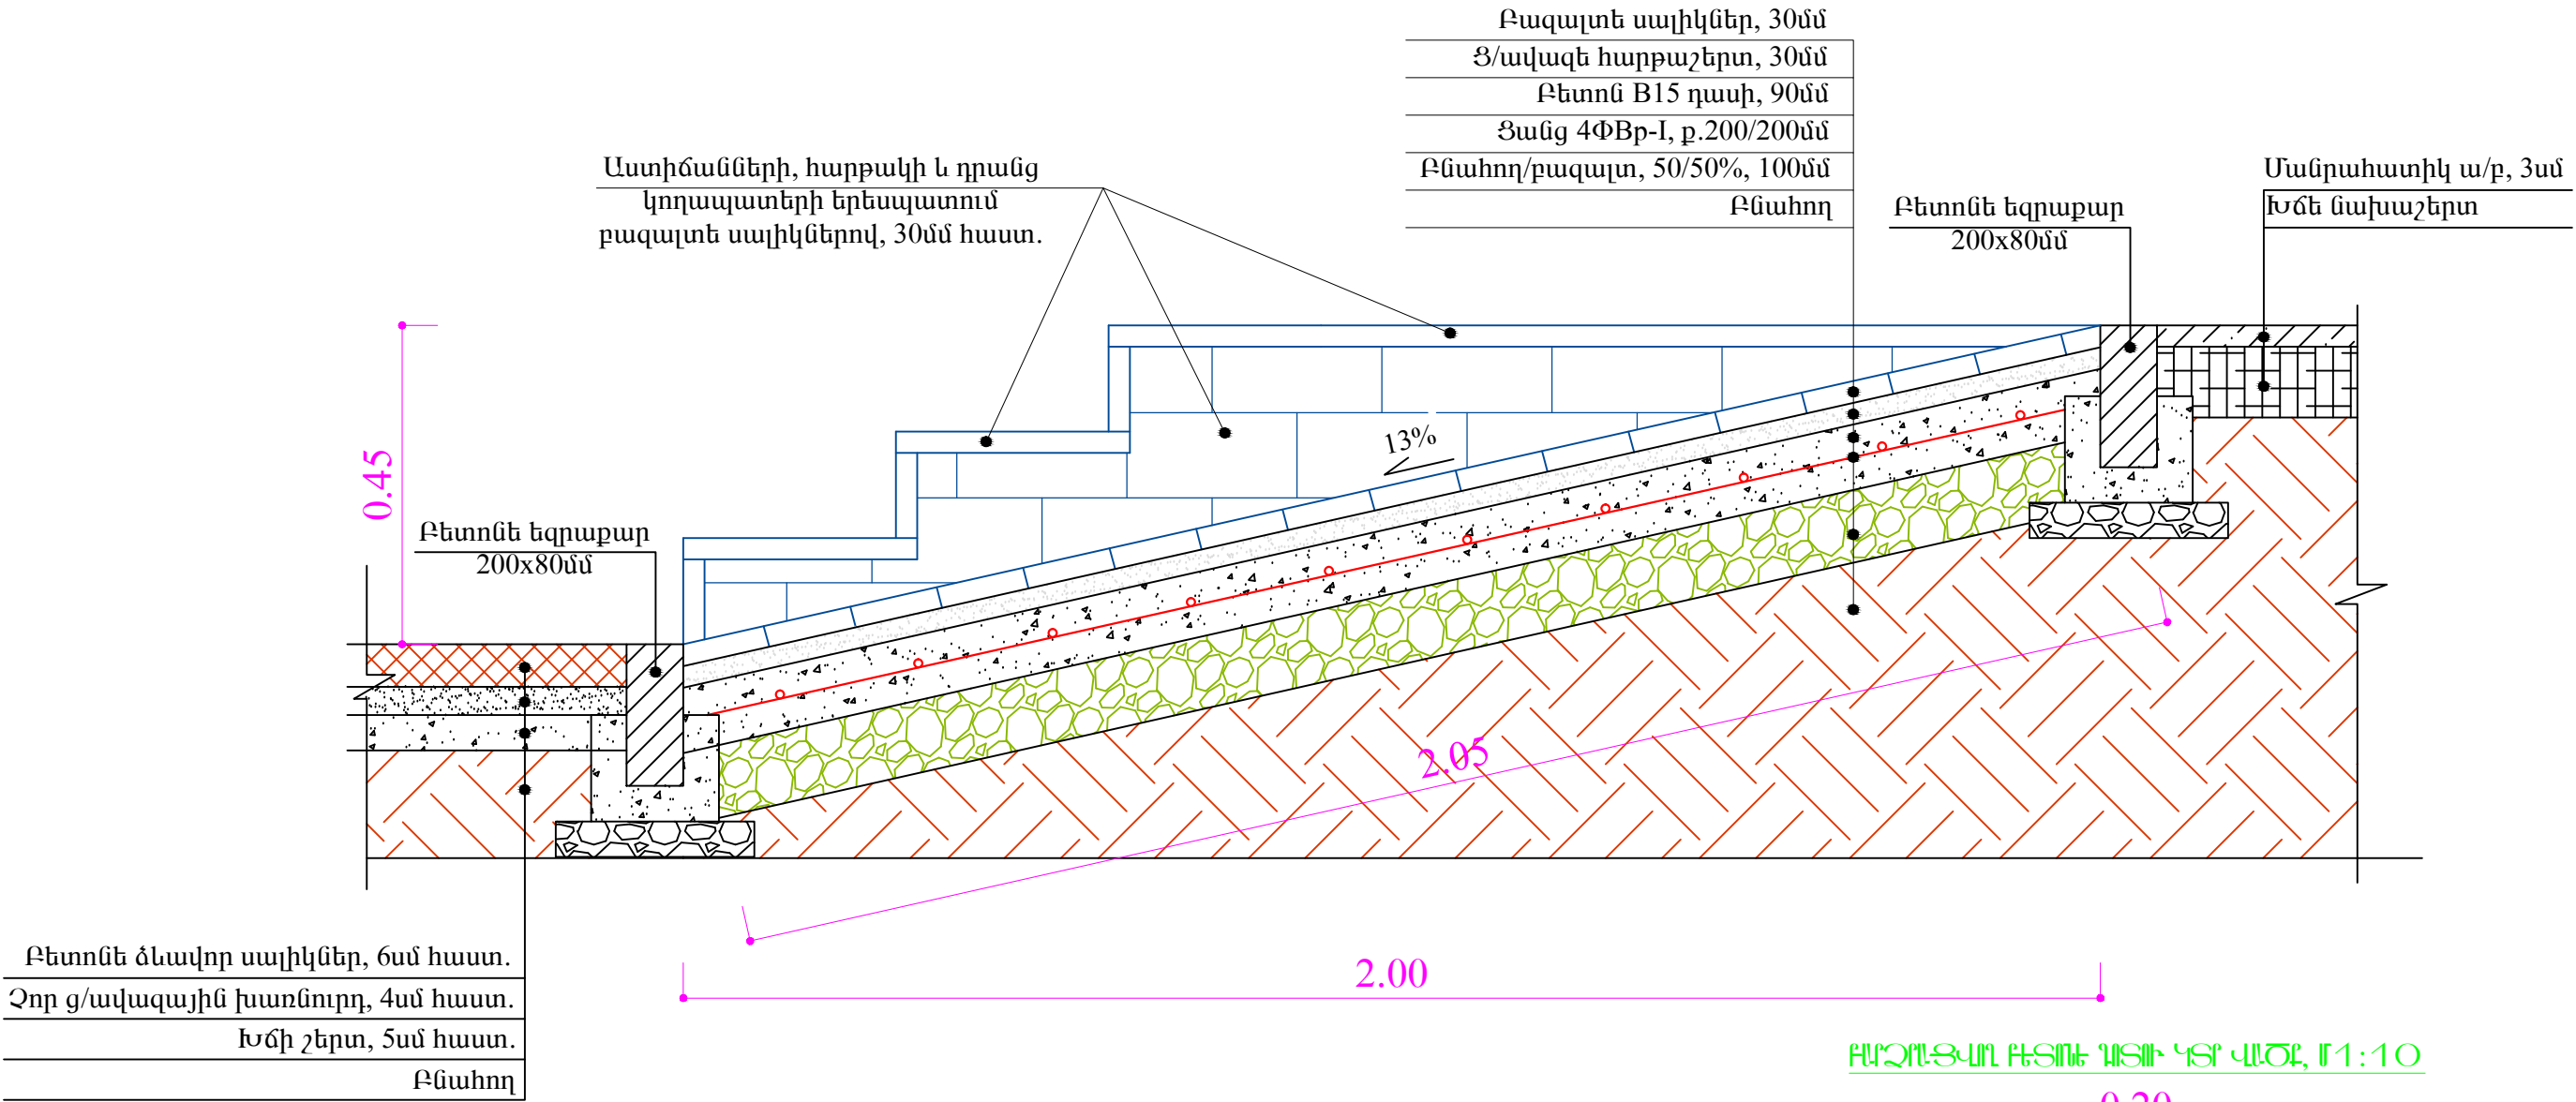

ԼՇԽԱՏՆԵՐԻ ՇՆԱՐԱՆԻ 3 ՀԱՏ ԹԵԽՆՈԼՈԳԻԿ ԿԱՌՈՒՅՈՒՄԸ
ՈՒ ԵՐԻՂԱՏՈՒՄ ԵՎ 3 ՀԱՏ ԱՑԻՃԱՆՆԵՐԻ ԵՐԻՂԱՏՈՒՄԸ ՀԱՄԱՐ

- Բնահող/բազալտ, 50/50%, 100մմ - 1.26 խմ
- Ցանց 4ՓԲք-I, ք.200/200մմ - 5.94 կգ
- Քետոն B15 դասի 90մմ հաստ.- 0.57 խմ
- Ց/ավազե հարթաշերտ 30մմ հաստ. - 6.30 քմ
- Աստիճանների, հարթակների և թեքահարթակների երեսպատում բազալտե սալիկներով 30մմ հաստ. - 15.0 քմ
- Աստիճանների և թեքահարթակների կողապատերի երեսպատում բազալտե սալիկներով 30մմ հաստ. - 6.2 քմ
- Մետաղական բազրիքների տեղադրում - 13.5 գմ

ԲԱՐՁՐԱՑՎԱՂ ԲԵՏՈՆԻ ՊԵՏԻ ԿՏՐ ՎԱԾԸ, Մ 1:10

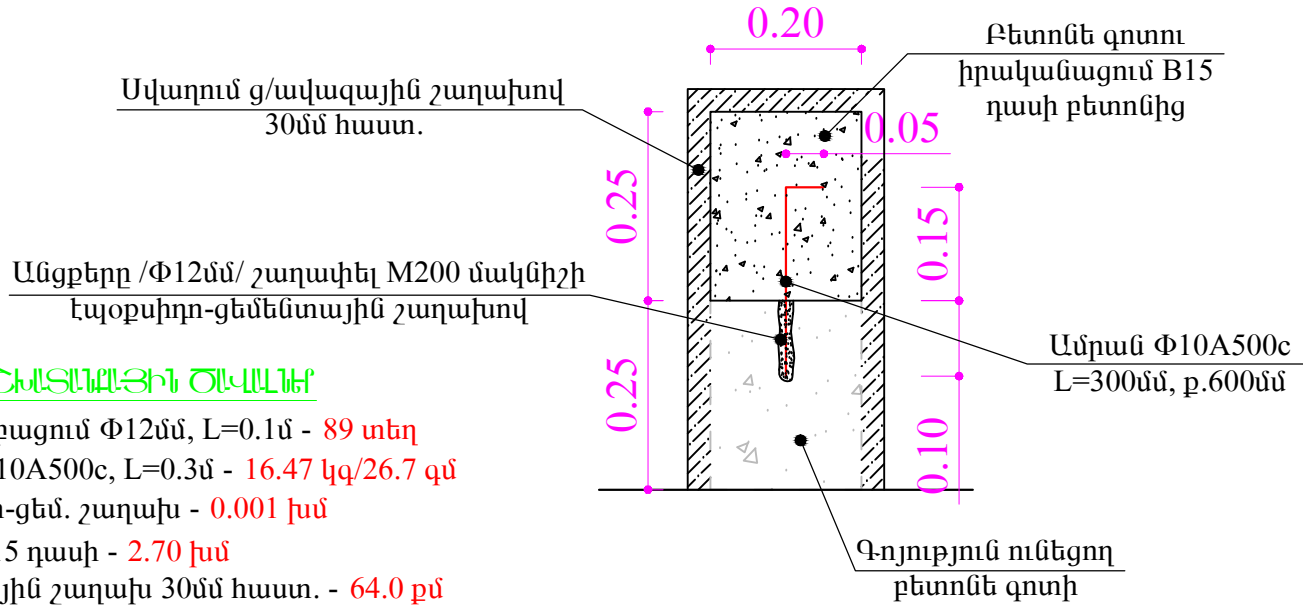


ԼՇԽԱՏՆԱԼՅԻ ՇՆԱՐԱՆԻ


- Անցքերի բացում $\Phi 12$ մմ, $L=0.1$ մ - 89 տեղ
- Ամրան $\Phi 10A500c$, $L=0.3$ մ - 16.47 կգ/26.7 գմ
- Էպօքսիդո-ցեմ. շաղախ - 0.001 խմ
- Քետոն B15 դասի - 2.70 խմ
- Ց/ավազային շաղախ 30մմ հաստ. - 64.0 քմ

	Ք. ԵՐԵՎԱՆ, ՄԱԼԱԹԻԱ-ՄԵԲԱՍՏԻԱ ՎԱՐՉԱԿԱՆ ՇՐՋԱՆ, ԱՆԴՐԱՆԻԿԻ ՓՈՂՈՑ 91, Հ.96 ՄԱՆԿԱՊԱՐՏԵՁ ՀՈԱԿ ԲԱԿԱՅԻՆ ՏԱՐԱԾՔԻ ՎԵՐԱՆՈՐՈԳՄԱՆ ԱՇԽԱՏԱՆՔՆԵՐ			Պայմանագիր ԵԶ-ՊԸԱՇՁԲ-15/31		
	ԿՈՆՍՏՐՈՒԿՏՈՐԱԿԱՆ ՍԱՍ			ՓՈՒԼ	ԹԵՐԹ	ԹԵՐԹԵՐ
ՏՆՕՐԵՆ	Ս. ԳԱԼՍՏՅԱՆ		ԱՍՏԻՃԱՆՆԵՐԻՆ ԿԻՑ ԿԱՌՈՒՅՎՈՂ ԹԵԽՆՈԼՈԳԻԿ ԿՏՐՎԱԾԸ, Մ 1:10, ԲԱՐՁՐԱՑՎՈՂ ԳՈՏՈՒ ԿՏՐՎԱԾԸ, Մ 1:10	ԱՆ	Կ-2	13
ՆԳՃ	Ա. ՀԱՅՐԱՊԵՏՅԱՆ			«ՄԵԳԱՄԵՏՐ» ՍՊԸ		

ՀՈՐԻԶՈՆԱԿԱՆ ՀԱՏԱՆԱԿ
ՏԵՍՔԸ ԿԵԻԿԻՑ, Ը 1:20

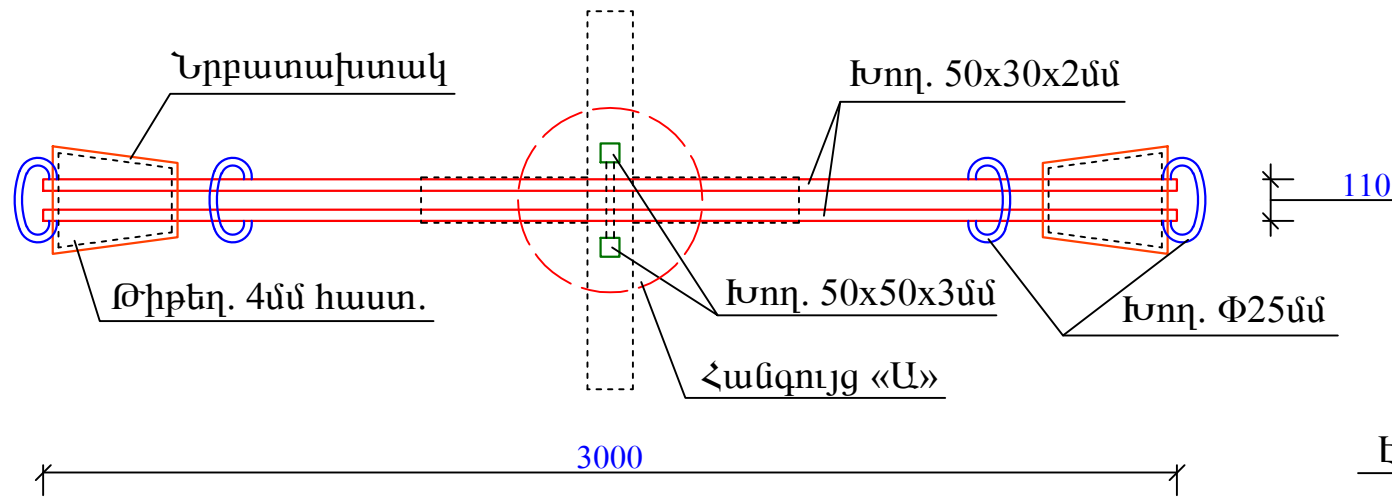


ՀՈՐԶՈՆԱԿԱՆ ՀԱՏԱԵԼԿ
ՏԵՍԸ ԿՈՒԲ, Մ 1:20

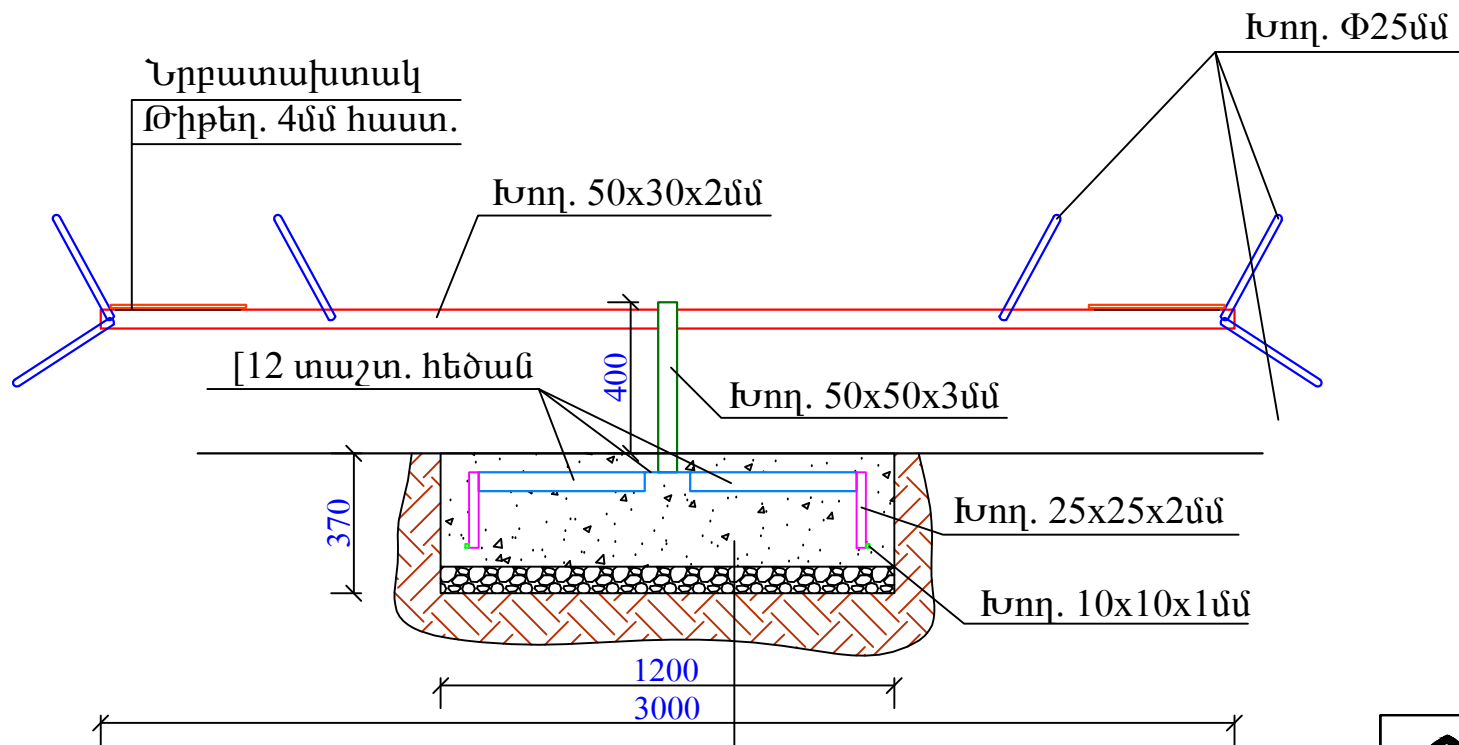




Բետոն B20 դասի, 300մմ հաստ.
Խճի նախ. շերտ, 70մմ հաստ.
Բնահող

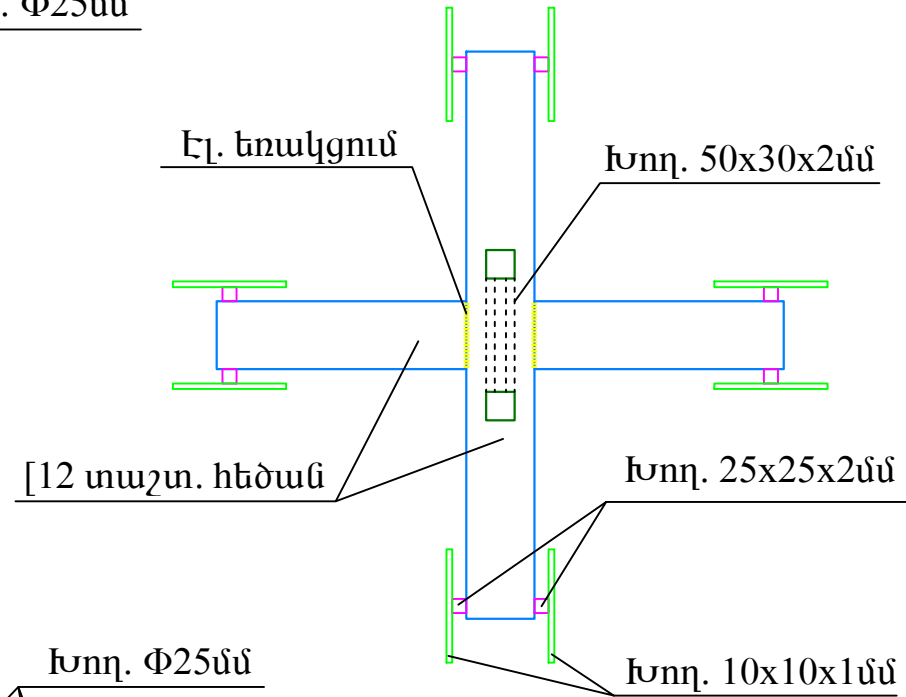ՀԱՅԱՍՏԱՆ «Լ»




ՆՅԱԹԱԾԱՆԻ ՄԱՆՆԻՔ

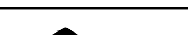
1	Գծային ճոճանակի մետաղական հիմնականախցի պատրաստում	տ	0.059
2	Ուղղանկյուն կտրվածքի խողովակ $\square 50 \times 30 \times 2$ մմ	կգ	14.62
3	Քառակուսի կտրվածքի խողովակ $\square 50 \times 50 \times 3$ մմ	կգ	1.93
4	Կլոր կտրվածքի խողովակ $\Phi 25 \times 2$ մմ	կգ	5.42
5	Կլոր կտրվածքի խողովակ $\Phi 20 \times 2$ մմ	կգ	5.33
6	Մետաղական քիթեղ —4մմ հաստ.	կգ	3.96
7	Մետաղական տարրերի յուղաներկում	տ	0.04
8	Առանցքակալ	հատ	2
9	Լիսեռ	հատ	1
10	Ֆեղյուս+պնդողակ	հատ	28
11	Խցակալիչ /затяжка/	հատ	30
12	Նրբատախտակ /նստատեղի/	մ ²	1.00
13	Փայտե տարրերի յուղաներկում	մ ²	1.00
14	Բնահողի կտրում ձեռքով	մ ³	0.550
15	Խճի նախ. շերտի իրկանացում 7սմ հաստ.	մ ³	0.13
16	Ֆիմքի իրկանացում B20 դասի բետոնով	մ ³	0.31
17	[12 տաշտածև հեծան	կգ	20.8
18	Քառակուսի կտրվածքի խողովակ $\square 25 \times 25 \times 2$ մմ	կգ	2.22
19	Քառակուսի կտրվածքի խողովակ $\square 10 \times 10 \times 1$ մմ	կգ	0.43
20	Բնահողի ետլիցք ձեռքով	մ ³	0.11

	ք. ԵՐԵՎԱՆ, ՄԱԼԱԹԻԱ-ՄԵԲԱՍՏԻԱ ՎԱՐՉԱԿԱՆ ՇՐՋԱՆ, ԱՆԴՐԱՆԻԿԻ ՓՈՂՈՅ 91, Հ.96 ՄԱՆԿԱՊԱՐՏԵՁ ՀՈԱԿ ԲԱԿԱՅԻՆ ՏԱՐԱԾՔԻ ՎԵՐԱՆՈՐՈԳՄԱՆ ԱՇԽԱՏԱՆՔՆԵՐ			Պայմանագիր ԵԲ-ՊԸԱՇՁԲ-15/31		
			ԿՈՆՍՏՐՈՒԿՏՈՐԱԿԱՆ ՄԱՍ	ՓՈՒԼ	ԹԵՐԹ	ԹԵՐԹԵՐ
ՏՆՕՐԵՆ	Ս. ԳԱԼՍՏՅԱՆ		ՀՈՐԻՋՈՆԱԿԱՆ ՃՈՃԱՆԱԿ, ՆՅՈՒԹԱԾԱԽՍԻ ՄԱՍՆԱԳԻՐ	ԱՆ	Կ-3	13
ՆԳՃ	Ա. ՀԱՅՐԱՊԵՏՅԱՆ			«ՄԵԳԱՄԵՏՐ» ՍՊԸ		

4 ՏԵՂԱՆՈՑ ՊՏՏՎՈՂ ԽԱՆԱԿԷ,
ՏԻՔԷ ՎԵՒՎԻՑ, Ը 1:20

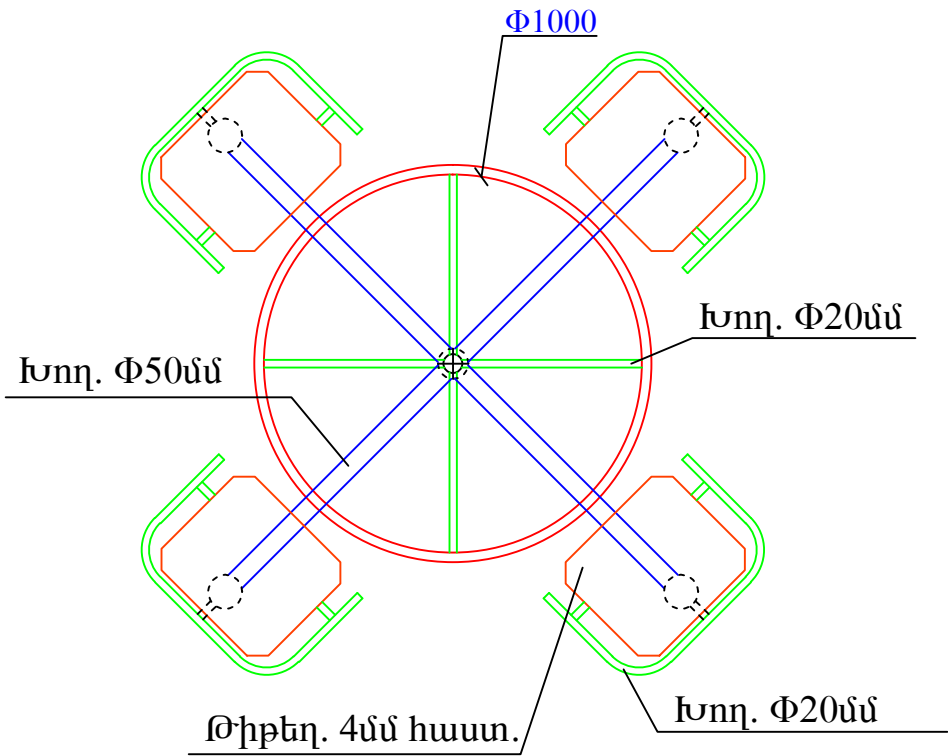



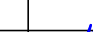
ՀԱՄԱՅՑ «Լ»

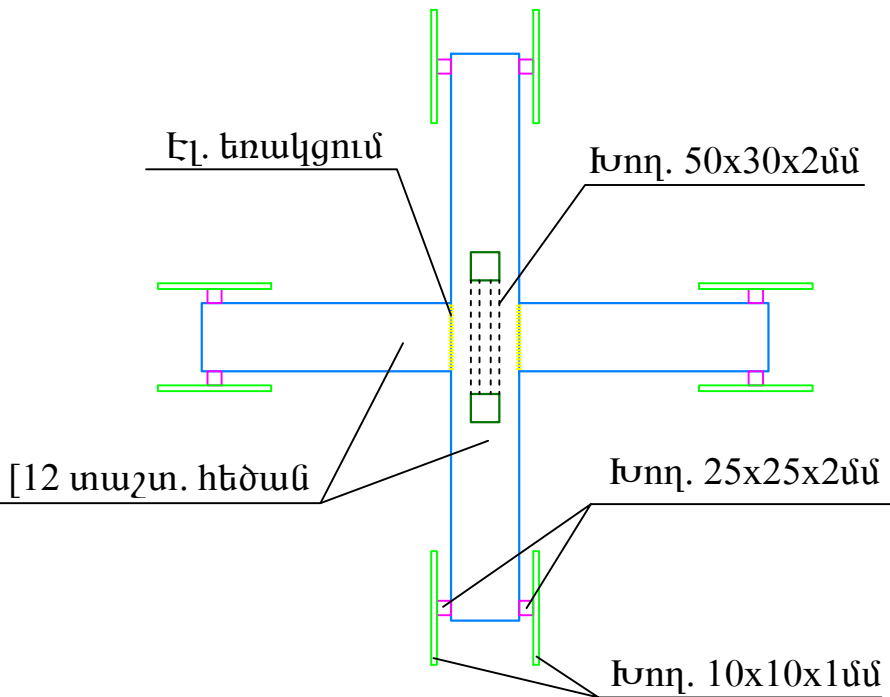


ՆՅՈՒԹԱԾԱԽԻ ՄԱՒԵՆԻ

1	Խաղասարքի մետաղական հիմնականի պատրաստում	տ	0.10
2	Կլոր կտրվածքի խողովակ $\Phi 20 \times 2$ մ	կգ	18.65
3	Կլոր կտրվածքի խողովակ $\Phi 76 \times 3$ մ	կգ	2.97
4	Կլոր կտրվածքի խողովակ $\Phi 51 \times 3$ մ	կգ	14.20
5	Կլոր կտրվածքի խողովակ $\Phi 95 \times 3,2$ մ	կգ	5.79
6	Կլոր կտրվածքի խողովակ $\Phi 16 \times 1,6$ մ	կգ	6.25
7	Առանցքակալ	հատ	2
8	Մետաղական քիթեղ — 4մ հաստ.	կգ	25.43
9	Մետաղական քիթեղ $\Phi 76$, 4մ հաստ., 2 հատ	կգ	0.28
10	Նրբատախտակ /նստատեղի/	մ ²	0.90
11	Չեղյուս+պնդողակ	հատ	20
12	Խցափակիչ /զարկառ/	հատ	8
13	Մետաղական տարրերի յուղաներկում	տ	0.08
14	Փայտե տարրերի յուղաներկում	մ ²	0.90
15	Բնահողի կտրում ձեռքով	մ ³	0.550
16	Խճի նախ. շերտի իրկանացում 7սմ հաստ.	մ ³	0.13
17	Չիմքի իրականացում B20 դասի բետոնով	մ ³	0.31
18	[12 տաշտ. հեծան	կգ	20.8
19	Քառակուսի կտրվածքի խողովակ $\square 25 \times 25 \times 2$ մ	կգ	2.22
20	Քառակուսի կտրվածքի խողովակ $\square 10 \times 10 \times 1$ մ	կգ	0.43
21	Բնահողի ետլիցք ձեռքով	մ ³	0.11

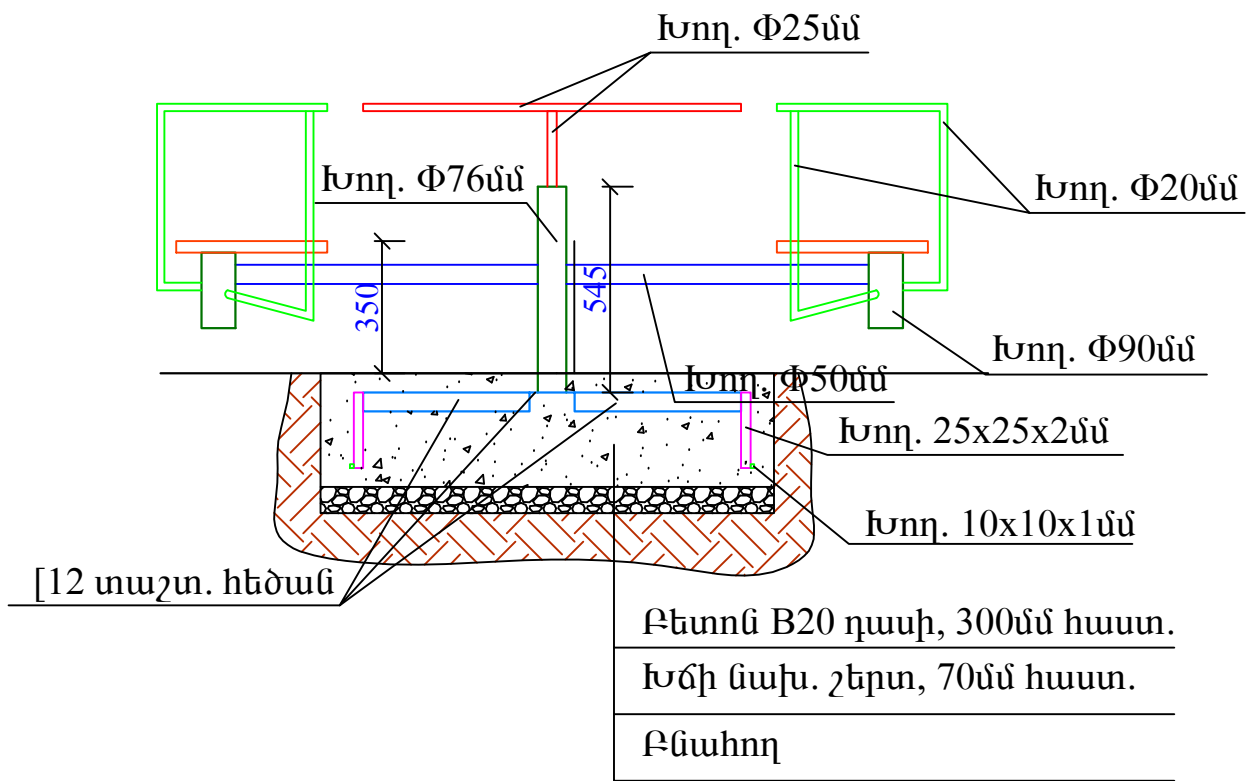


	Ք. ԵՐԵՎԱՆ, ՄԱԼԱԹԻԱ-ՄԵԲԱՍՏԻԱ ՎԱՐՉԱԿԱՆ ՇՐՋԱՆ, ԱՆԴՐԱՆԻԿԻ ՓՈՂՈՅ 91, Հ.96 ՄԱՆԿԱՊԱՐՏԵՁ ՀՈԱԿ ԲԱԿԱՅԻՆ ՏԱՐԱԾՔԻ ՎԵՐԱՆՈՐՈԳՄԱՆ ԱՇԽԱՏԱՆՔՆԵՐ			Պայմանագիր ԵԲ-ՊԸԱՇՁԲ-15/31		
			ԿՈՆՍՏՐՈՒԿՏՈՐԱԿԱՆ ՄԱՍ	ՓՈՒԼ	ԹԵՐԹ	ԹԵՐԹԵՐ
ՏՆՕՐԵՆ	Ս. ԳԱԼՍՏՅԱՆ		4 ՏԵՂԱՆՈՑ ՊՏՏՎՈՂ	ԱՆ	Կ-4	13
ՆԳՃ	Ա. ՀԱՅՐԱՊԵՏՅԱՆ		ԽԱՂԱՍԱՐՔ, ՆՅՈՒԹԱԾԱԽԻ ՄԱՍՆԱԳԻՐ	«ՄԵԳԱՍԵՏՐ» ՍՊԸ		


ՏԻՊԸ ՎԵՆՎԻՑ

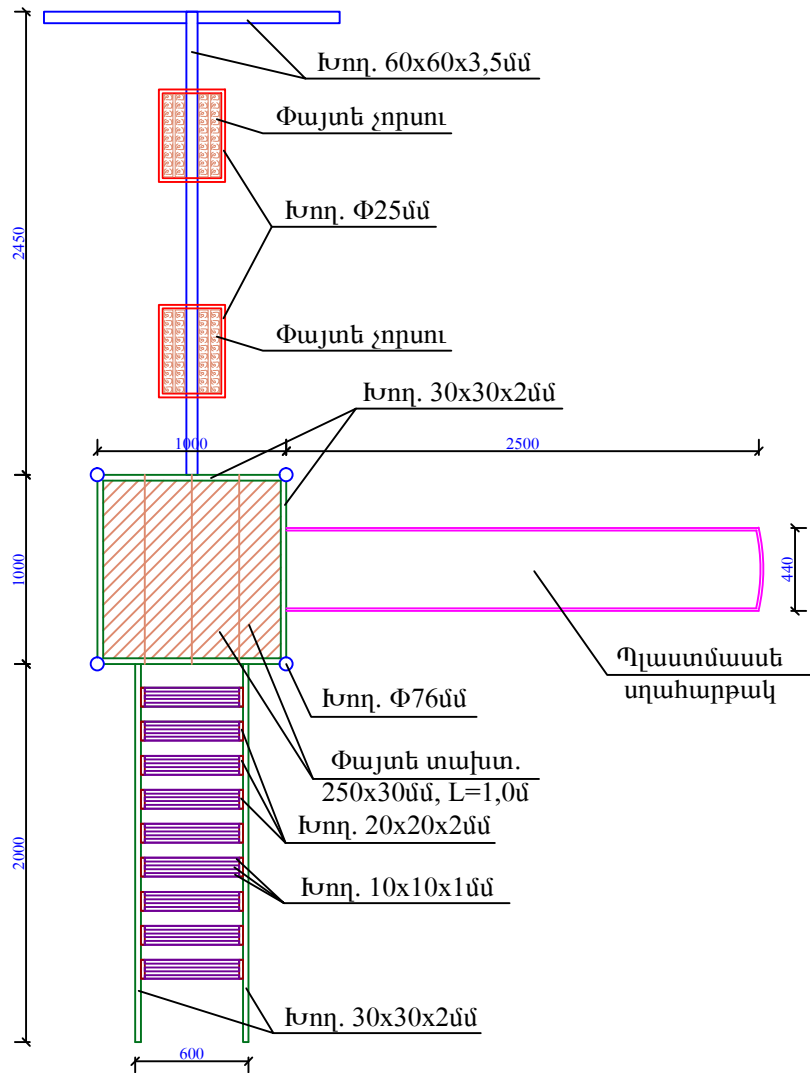

ՏԻՊԸ ԿՈՆԻՑ

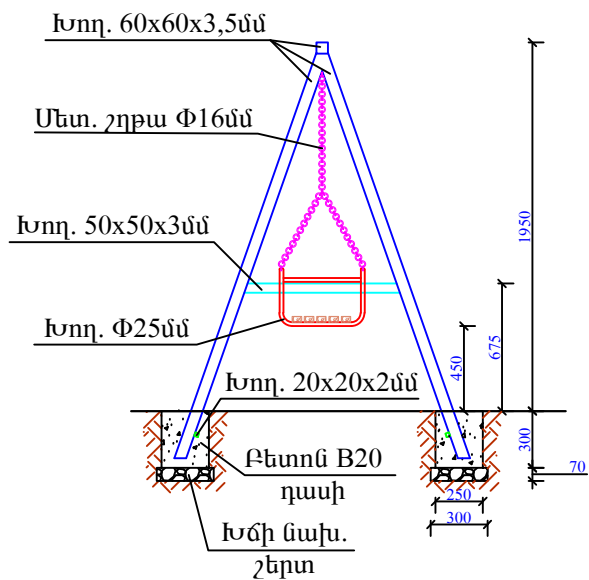

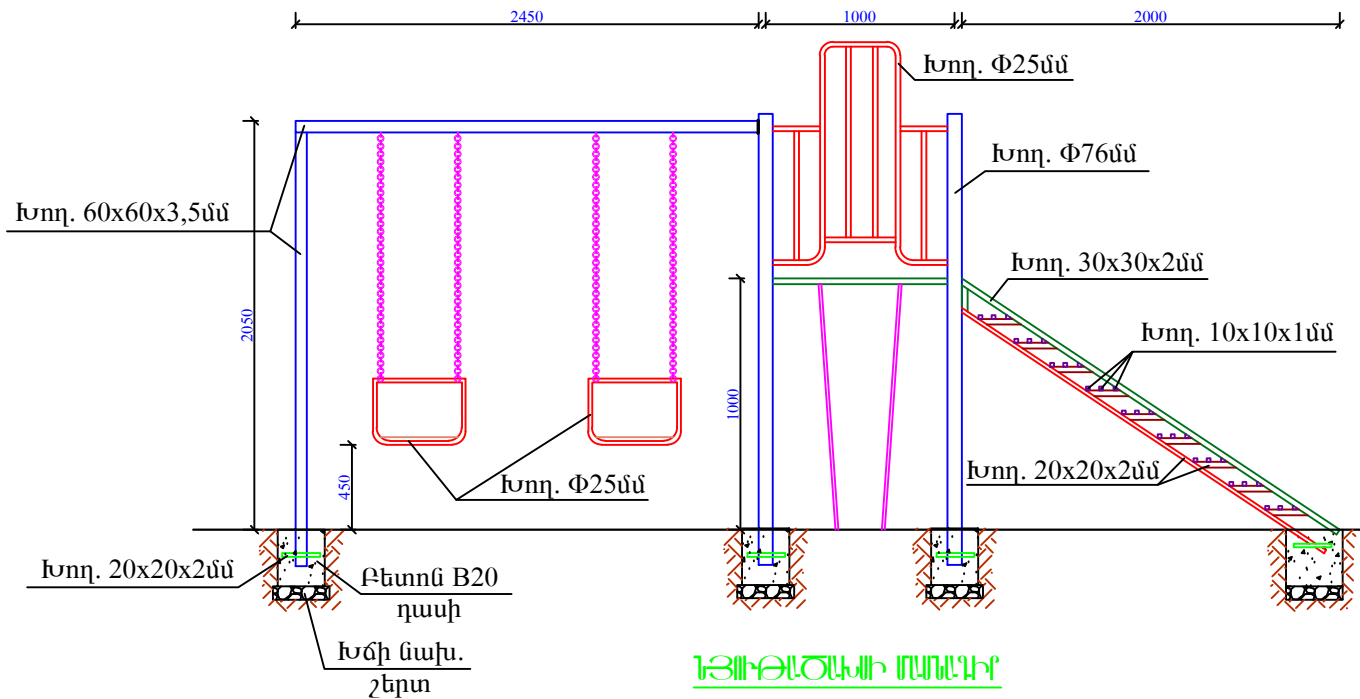

ՄԵԿԼԿԱՆ ԽԵՆԱՄԱԲԻԻ ԿՈՐՈՒԿՅՑ /ՈՂԱՐԱՆ ԵՎ ՃՈՃԱՆԱԿ/




ՆՅՈՒԹԱՆՈՒՄԻ ՈՒՆԵԿԻ

Ծածանակ		
1	Ծոճանակի մետաղական հիմնակմախքի պատրաստում	տ 0.086
2	Քառակուսի կտրվածքի խողովակ $\square 60 \times 60 \times 3,5$ մմ	կգ 70.37
3	Քառակուսի կտրվածքի խողովակ $\square 50 \times 50 \times 3$ մմ	կգ 6.90
4	Մետաղական շղթա	գմ 7.50
5	Մետաղական օղակ $\Phi 60 \times 10$ մմ	հատ 4
6	Կլոր կտրվածքի խողովակ $\Phi 25 \times 2$ մմ	կգ 6.33
7	Կլոր կտրվածքի խողովակ $\Phi 14 \times 1,6$ մմ	կգ 0.98
8	Մետաղական քիթեղ —4մմ հաստ.	կգ 0.57
9	Փայտե չորսու $50 \times 50, 0.01$ մ ³	մ ² 0.20
10	Մետաղական քիթեղ —70x5, L=70մմ	կգ 0.19
11	Չեղյուս+պնդօղակ	հատ 4
12	Մետաղական տարրերի յուղաներկում	տ 0.085
13	Փայտե տարրերի յուղաներկում	մ ² 0.65
14	Բնահողի կտրում ձեռքով	մ ³ 0.05
15	Խճի նախ. շերտի իրկանացում 7սմ հաստ.	մ ³ 0.012
16	Չիմքի իրկանացում B20 դասի բետոնով	մ ³ 0.04
17	Քառակուսի կտրվածքի խողովակ $\square 20 \times 20 \times 2$ մմ	կգ 0.86


Ստորան		
1	Սղարանի մետաղական հիմնակմախքի պատրաստում	տ 0.120
2	Կլոր կտրվածքի խողովակ $\Phi 70 \times 2$ մմ	կգ 29.50
3	Քառակուսի կտրվածքի խողովակ $\square 30 \times 30 \times 2$ մմ	կգ 14.62
4	Քառակուսի կտրվածքի խողովակ $\square 20 \times 20 \times 2$ մմ	կգ 7.85
5	Քառակուսի կտրվածքի խողովակ $\square 10 \times 10 \times 1$ մմ	կգ 5.81
6	Կլոր կտրվածքի խողովակ $\Phi 25 \times 2$ մմ	կգ 48.14
7	Կլոր կտրվածքի խողովակ $\Phi 30 \times 2$ մմ	կգ 9.38
8	Տախտակ $1.0 \text{մ}^2 / 0.25 \times 0.03, L=1.0$ մ/, 4 հատ	մ ³ 0.03
9	Մետաղական քիթեղ —70x4, L=300մմ	կգ 0.66
10	Մետաղական տարրերի յուղաներկում	տ 0.120
11	Փայտե տարրերի յուղաներկում	մ ² 1.00
12	Պլաստմասսե սղահարթակ, L=2.5մ, 1 հատ	մ ² 1.60
13	Բնահողի կտրում ձեռքով	մ ³ 0.164
14	Խճի նախ. շերտի իրկանացում 7սմ հաստ.	մ ³ 0.038
15	Չիմքի իրկանացում B20 դասի բետոնով	մ ³ 0.13
16	Քառակուսի կտրվածքի խողովակ $\square 20 \times 20 \times 2$ մմ	կգ 1.72
17	Կլոր կտրվածքի խողովակ $\Phi 25 \times 2$ մմ	կգ 1.13

	Ք. ԵՐԵՎԱՆ, ՄԱԼԱԹԻԱ-ՄԵԲԱՍՏԻԱ ՎԱՐՉԱԿԱՆ ՇՐՋԱՆ, ԱՆԴՐԱՆԻԿԻ ՓՈՂՈՅ 91, Հ.96 ՄԱՆԿԱՊԱՐՏԵՁ ՀՈԱԿ ԲԱԿԱՅԻՆ ՏԱՐԱԾՔԻ ՎԵՐԱՆՈՐՈԳՄԱՆ ԱՇԽԱՏԱՆՔՆԵՐ			Պայմանագիր ԵԲ-ՊԸԱՇՁԲ-15/31		
			ԿՈՆՍՏՐՈՒԿՏՈՐԱԿԱՆ ՄԱՍ	ՓՈՒԼ	ԹԵՐԹ	ԹԵՐԹԵՐ
ՏՆՕՐԵՆ	Ս. ԳԱԼՍՏՅԱՆ			ՄԱՆԿԱԿԱՆ ԽԱՂԱՍԱՐՔԵՐԻ	ԱՆ	Կ-5
ՆԳՃ	Ա. ՀԱՅՐԱՊԵՏՅԱՆ		ԿՈՄՊԼԵԿՏ /ՍՂԱՐԱՆ ԵՎ ՃՈՃԱՆԱԿ/, ՆՅՈՒԹԱԾԱԽՍԻ ՄԱՍՆԱԳԻՐ	«ՄԵԳԱՍԵՏՐ» ՍՊԸ		

ՃՈՃԱՆԱԿ Մ1:40

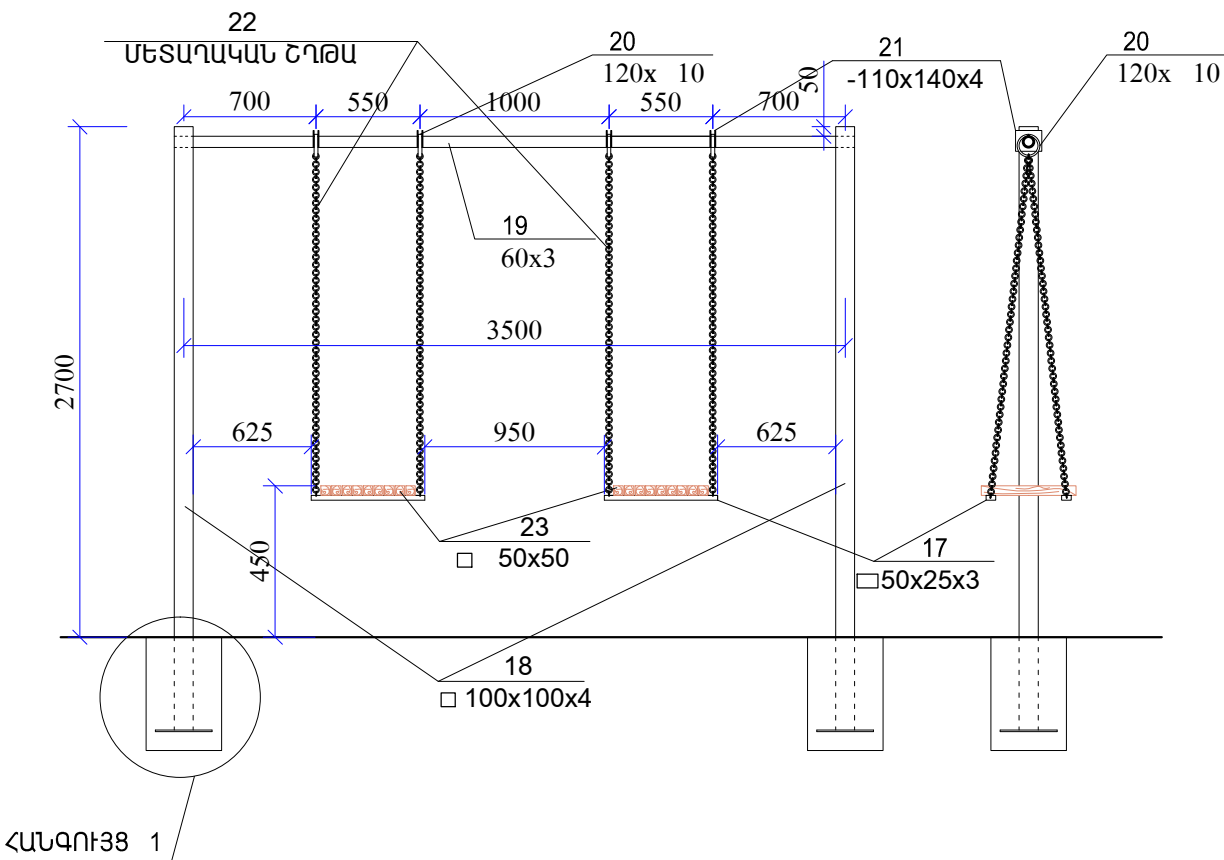

ՀԱՆԳՈՒՅՑ 1

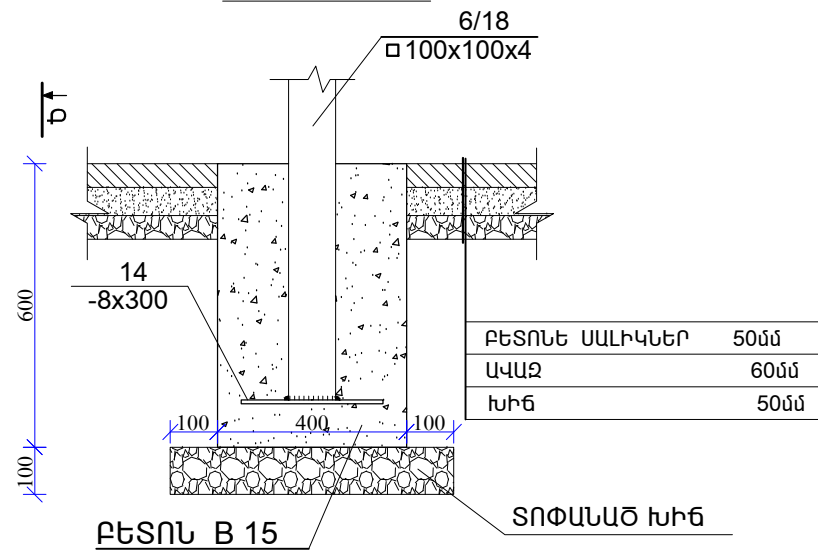


ՄԱՍՆԱԳԻՐ ՃՈՃԱՆԱԿԻ ՀԱՄԱՐ


ՃՈՃԱՆԱԿԻ ՄԵՏԱՂԱԿԱՆ ԷԼԵՄԵՆՏՆԵՐԻ ՄԱՍՆԱԳԻՐ						
17	8545-80	□ 50x25x3	L = 600	4	1.88	7.52
18	————— " —————	□ 100x100x4	L =3200	2	40.19	80.4
19	————— " —————	60x3	L =3600	1	15.2	15.2
20	ՄԵՏԱՂԱԿԱՆ ՕՂԱԿ	120x 10		2		
21	ՄԵՏԱՂԱԿԱՆ ԹԻԹԵՂ	-110x140x4		4	0.48	1.92
22	ՄԵՏԱՂԱԿԱՆ ՇՂԹԱ		L =1825	8		
23	ՓԱՅՏԵ ԶՈՐՍՈՒ 18 հառ	□ 50x50	L =500	0.0225յսմ (18 հառի համար)		
ԿԱՆԳՆԱԿ (2 հառ)						
24	19903 - 76	-8X300	L = 300	1	5.7	5.7

	Ք. ԵՐԵՎԱՆ, ՄԱԼԱԹԻԱ-ՄԵԲԱՍՏԻԱ ՎԱՐՉԱԿԱՆ ՇՐՋԱՆ, ԱՆԴՐԱՆԻԿԻ ՓՈՂՈՅ 91, Հ.96 ՄԱՆԿԱՊԱՐՏԵԶ ՀՈԱԿ ԲԱԿԱՅԻՆ ՏԱՐԱԾՔԻ ՎԵՐԱՆՈՐՈԳՄԱՆ ԱՇԽԱՏԱՆՔՆԵՐ			Պայմանագիր ԵԶ-ՊԸԱՇՁԲ-15/31		
				ՓՈՒԼ	ԹԵՐԹ	ԹԵՐԹԵՐ
				ԱՆ	Կ-6	13
	ՍԱՆԿԱԿԱՆ ԽԱՂԱՍՍԱՐՔ «ՃՈՃԱՆԱԿ», Մ 1:40			«ՄԵԳԱՄԵՏՐ» ՍՊԸ		

ՓԼՅՏԵ ՊՏԱՐԱՆ, ՏԻՄԸ ԿՈՒԻՑ, Դ 1:20

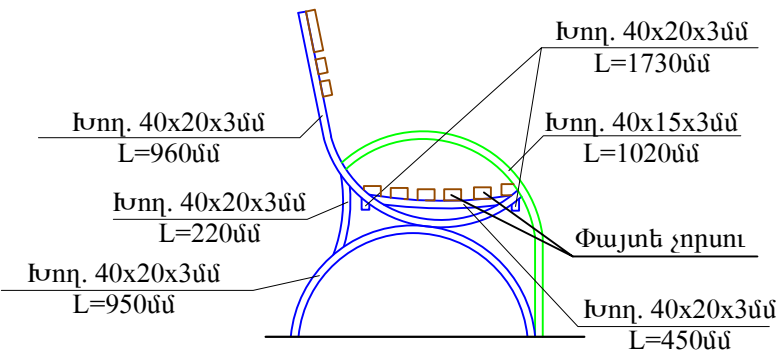


ՓԼՅՏԵ ՊՏԱՐԱՆ, ՏԻՄԸ ՀԵՏԿԻՑ, Դ 1:20

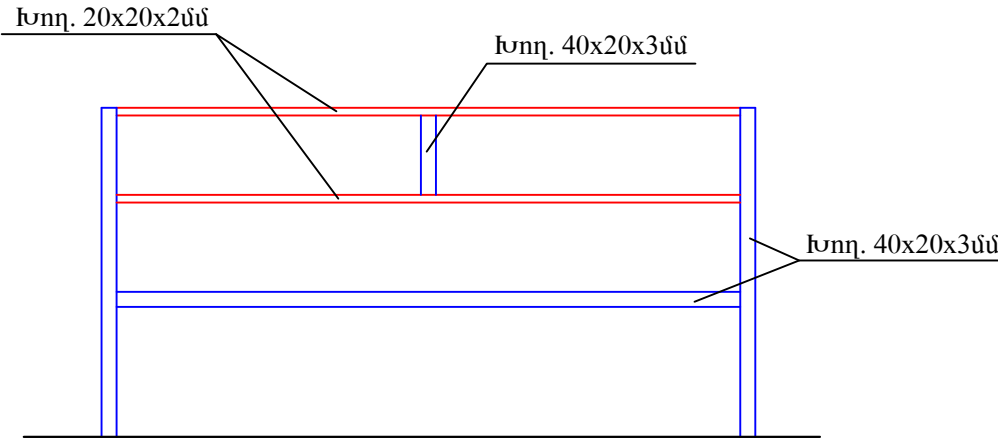

ՆՅՈՒԹԱՆՈՒ ՄԱՊԱՆԻ


1	Նստարանի մետաղական հիմնակմախքի պատրաստում	տ	0.033
2	Ուղղանկյուն կտրվածքի խողովակ □40x20x3մմ	կգ	22.41
3	Ուղղանկյուն կտրվածքի խողովակ □40x15x3մմ	կգ	4.47
4	Քառակուսի կտրվածքի խողովակ □20x20x2մմ	կգ	5.98
5	Փայտե չորսու	մ³	0.025
6	Հեղյուս+պնդօղակ	հատ	30
7	Մետաղական տարրերի յուղաներկում	տ	0.033
8	Փայտե տարրերի յուղաներկում	մ²	1.95
9	Բնահողի կտրում ձեռքով	մ³	0.080
10	Խճի շերտ	մ³	0.016
11	Ուղքերի բետոնացում B12.5 դասի բետոնով	մ³	0.064

ՀԻՄԸ ԲԵՏՈՆԱՑՈՒՄ, Դ 1:10

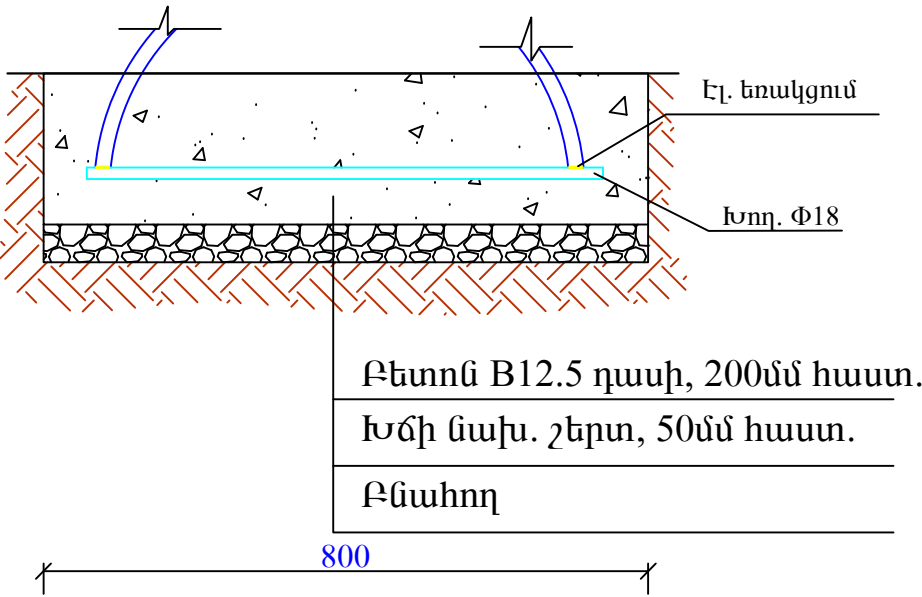


	Ք. ԵՐԵՎԱՆ, ՄԱԼԱԹԻԱ-ՍԵՐԱՍՏԻԱ ՎԱՐՉԱԿԱՆ ՇՐՋԱՆ, ԱՆԴՐԱՆԻԿԻ ՓՈՂՈՑ 91, Հ.96 ՄԱՆԿԱՊԱՐՏԵՁ ՀՈԱԿ ԲԱԿԱՅԻՆ ՏԱՐԱԾՔԻ ՎԵՐԱՆՈՐՈԳՄԱՆ ԱՇԽԱՏԱՆՔՆԵՐ			Պայմանագիր ԵԲ-ՊԸԱՇՁԲ-15/31		
	ԿՈՆՍՏՐՈՒԿՏՈՐԱԿԱՆ ՄԱՍ			ՓՈՒԼ	ԹԵՐԹ	ԹԵՐԹԵՐ
	ՏՆՕՐԵՆ	Ս. ԳԱԼՍՏՅԱՆ		ԱՆ	Կ-7	13
	ՆԳՃ	Ա. ՀԱՅՐԱՊԵՏՅԱՆ		«ՄԵԳԱՄԵՏՐ» ՍՊԸ		
				ՓԱՅՏԵ ՆՍՏԱՐԱՆ, ՆՅՈՒԹԱԾԱՆՍԻ ՄԱՍՆԱԳԻՐ		

ՄԵՏԱՆԿԱՆ ԱՐՔԱՄԱՆ, ՏԵԽՆ. ԿՈՆՏԻՑ, Մ 1:20

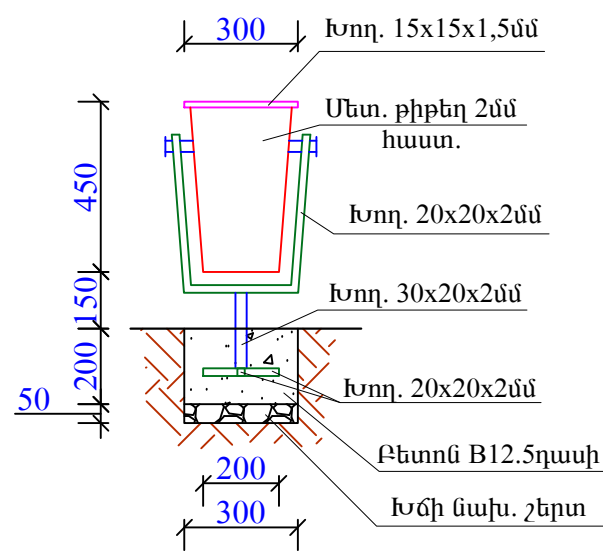



ՄԵՏԱՆԿԱՆ ԱՐՔԱՄԱՆ, ՏԵԽՆ. ԿՈՆՏԻՑ, Մ 1:20

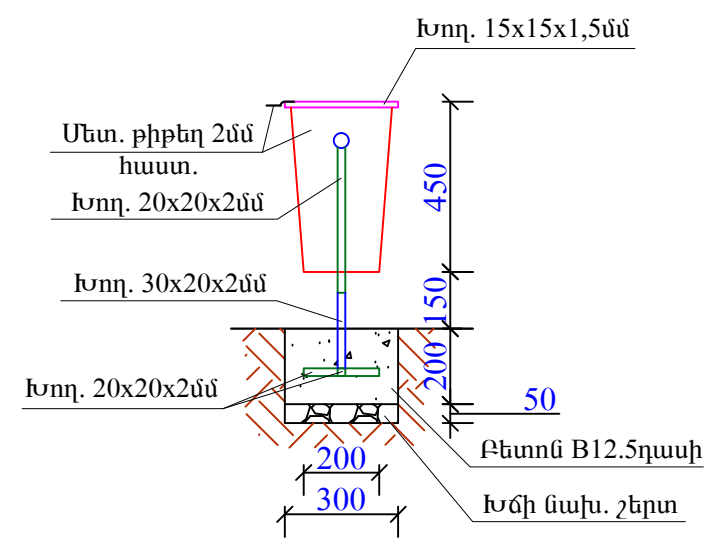

ԽՅՈՒԹԱՇԱԽԻ ՄԱՌԱՆԿԻ

1	Աղբամանի մետաղական հիմնակմախքի պատրաստում	տ	0.003
2	Ուղղանկյուն կտրվածքի խողովակ 30x20x2մմ	կգ	0.56
3	Քառակուսի կտրվածքի խողովակ 20x20x2մմ	կգ	1.79
4	Քառակուսի կտրվածքի խողովակ 15x15x1,5մմ	կգ	0.798
5	Մետաղական թիթեղ 2մմ հաստ., 0.7մ²	կգ	10.99
6	Մետաղական տարրերի յուղաներկում	տ	0.003
7	Մետաղական թիթեղի յուղաներկում	մ²	1.40
8	Բնահողի կտրում ձեռքով	մ³	0.023
9	Խճի շերտ	մ³	0.005
10	Ուղքի բետոնացում B12.5 դասի բետոնով	մ³	0.018

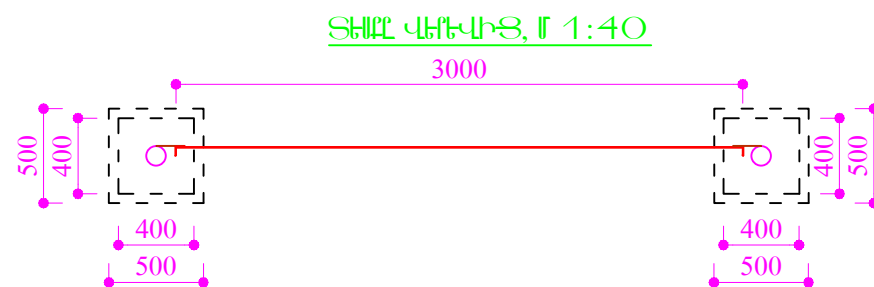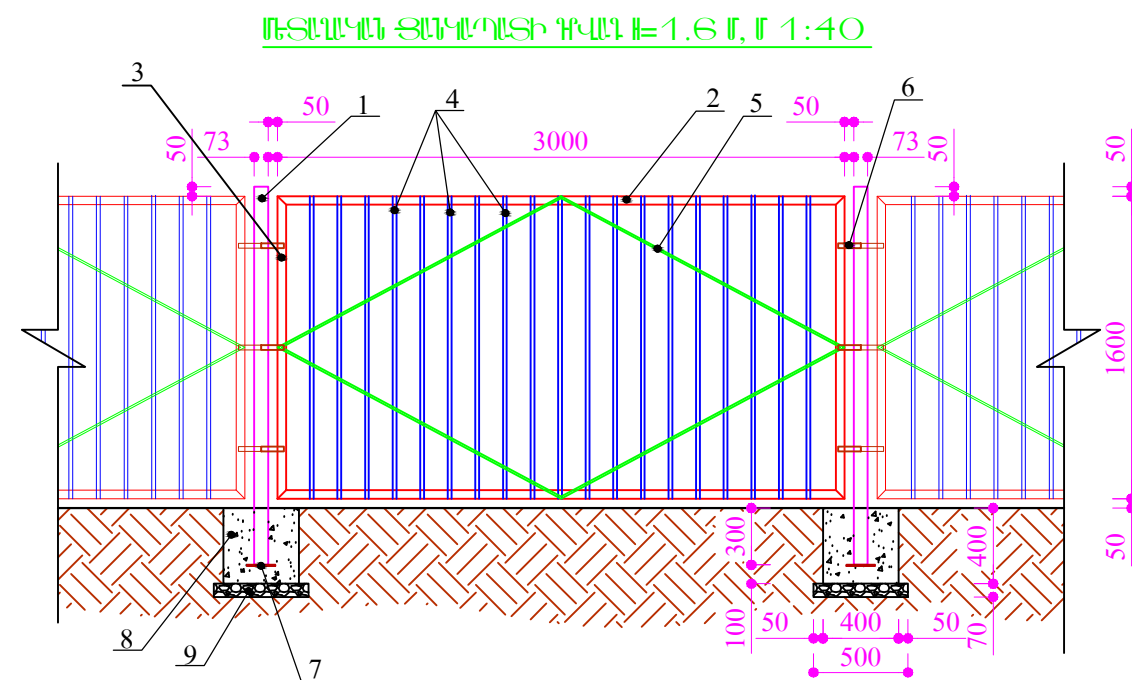

	Ք. ԵՐԵՎԱՆ, ՄԱԼԱԹԻԱ-ՄԵԲԱՍՏԻԱ ՎԱՐՉԱԿԱՆ ՇՐՋԱՆ, ԱՆԴՐԱՆԻԿԻ ՓՈՂՈՑ 91, Հ.96 ՄԱՆԿԱՊԱՐՏԵՉ ՀՈԱԿ ԲԱԿԱՅԻՆ ՏԱՐԱԾՔԻ ՎԵՐԱՆՈՐՈԳՄԱՆ ԱՇԽԱՏԱՆՔՆԵՐ			Պայմանագիր ԵԲ-ՊԸԱՇՁԲ-15/31		
	ԿՈՆՍՏՐՈՒԿՏՈՐԱԿԱՆ ՄԱՍ			ՓՈՒԼ	ԹԵՐԹ	ԹԵՐԹԵՐ
	ՏՆՕՐԵՆ	Ս. ԳԱԼՍՏՅԱՆ		ԱՆ	Կ-8	13
	ՆԳՃ	Ա. ՀԱՅՐԱՊԵՏՅԱՆ		«ՄԵԳԱՄԵՏՐ» ՍՊԸ		




- ՕՆԻՔՈՒԹՅՈՒՆ**
1. Եռակցումը կատարել Յ-46 (ՊՍՏ 9467-75) մակնիշի էլեկտրողներով
 2. Բոլոր չափերը տրված են մմ-ով

1.6 Մ ՑԱՄԱՆՈՒՄԻ ԽՅՈՒԹՅԱՆԻ ՈՒՄԼԻԻ ՄԵՎ ԷԼԵՄԵՆՏԻ ՀԱՄԱՐ

ԴԻՐՔ	ՆՇԱՆԱԿՈՒՄԸ	ԱՆՎԱՆՈՒՄԸ	ՔԱՆ., ՀԱՏ	1 ԳՄ-Ի ՔԱՇԸ, ԿԳ	ԸՆԴ. ՔԱՇԸ, ԿԳ
1	թԿհՁ 10704-91	Փ73x3,0 մմ - L=2000մմ	2	5.18	20.72
2	թԿհՁ 8509-93	L45x3 մմ - L=3000մմ	2	2.081	12.486
3	թԿհՁ 8509-93	L45x3 մմ - L=1600մմ	2	2.081	6.659
4	թԿհՁ 8639-82	□20x2 մմ - L=1600մմ	19	1.075	32.68
5	թԿհՁ 8639-82	□10x1 մմ - ΣL=6800մմ	1	0.269	1.829
6	թԿհՁ 19903-76	-4x25 մմ - L=120մմ	6	0.09 կգ հատը	0.54
7	թԿհՁ 19903-76	-6x120 մմ - L=120մմ	2	0.68 կգ հատը	1.36
8	Բետոն B15 դասի - 0.128 մ³				
9	Խճի նախապատրաստական շերտ - 0.035 մ³				
10	Ընդամենը, կգ մետաղ				76.274

	Բ. ԵՐԵՎԱՆ, ՄԱԼԱԹԻԱ-ՄԵԲԱՍՏԻԱ ՎԱՐՉԱԿԱՆ ՇՐՋԱՆ, ԱՆԴՐԱՆԻԿԻ ՓՈՂՈՅ 91, Հ.96 ՄԱՆԿԱՊԱՐՏԵՁ ՀՈԱԿ ԲԱԿԱՅԻՆ ՏԱՐԱԾՔԻ ՎԵՐԱՆՈՐՈԳՄԱՆ ԱՇԽԱՏԱՆՔՆԵՐ			Պայմանագիր ԵԶ-ՊԸԱՇՁԲ-15/31		
			ԿՈՆՍՏՐՈՒԿՏՈՐԱԿԱՆ ՄԱՍ	ՓՈՒԼ	ԹԵՐԹ	ԹԵՐԹԵՐ
ՏՆՕՐԵՆ	Ս. ԳԱԼՍՏՅԱՆ		ՄԵՏԱՂԱԿԱՆ ՑԱՆԿԱՊԱՏԻ ԴՐՎԱԳ. H=1.6 Մ, ՄԵՏԱՂԱԿԱՆ ՑԱՆԿԱՊԱՏԻ ԴՈՆԱԿ, ՄԱՍՆԱԳՐԵՐ	ԱՆ	Կ-10	13
ՆԳՃ	Ա. ՀԱՅՐԱՊԵՏՅԱՆ			«ՄԵԳԱՄԵՏՐ» ՍՊԸ		

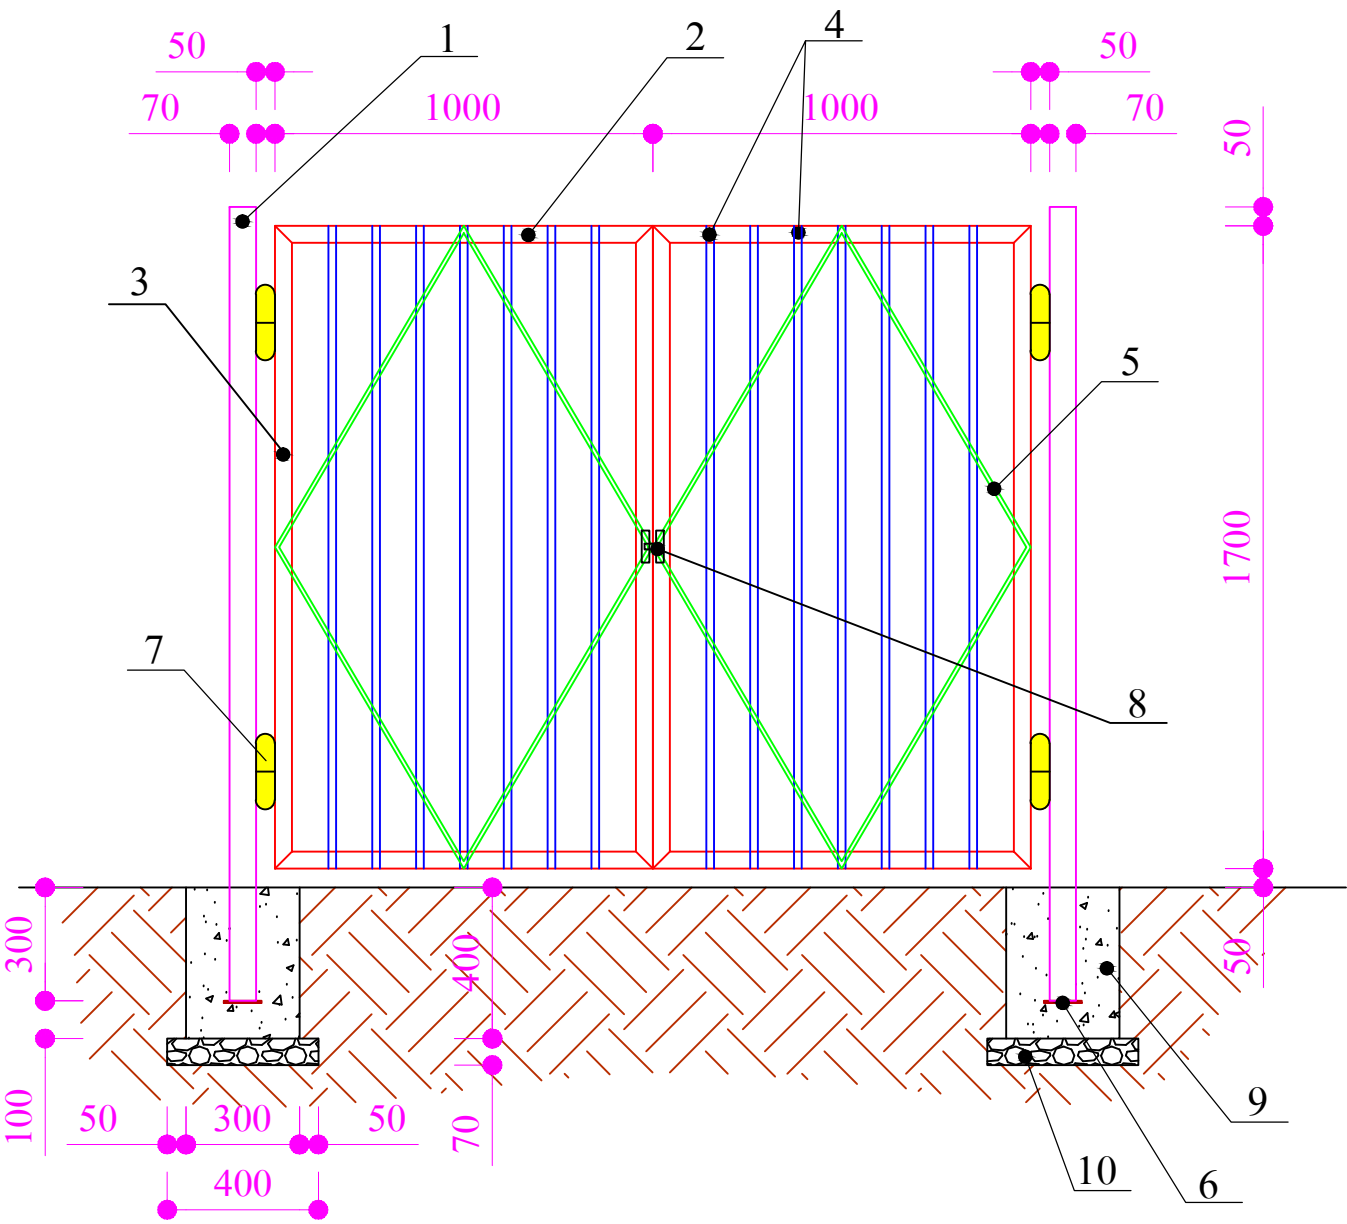


2.0x1.7Մ ՉԱՓՔԻՎ ԹԵՏԱՆԿԱՆ ԿԱՐԱՆ, Դ 1:20




- ԾԱՆՈԹՈՒԹՅՈՒՆ**
- 1. Եռակցումը կատարել Յ-46 (ՊՍՏ 9467-75) մակնիշի էլեկտրողներով
 - 2. Բոլոր չափերը տրված են մմ-ով

2.0x1.7Մ ՉԱՓՔԻՎ ԹԵՏԱՆԿԱՆ ԿԱՐԱՆԻ ԴՅՈՒՆՈՒՄԻ ՄԱՌԱԿԻ

ԴԻՐՔ	ՆՇԱՆԱԿՈՒՄԸ	ԱՆՎԱՆՈՒՄԸ	ՔԱՆ., ՀԱՏ	1 ԳՄ-Ի ՔԱՇԸ, ԿԳ	ԸՆԴ. ՔԱՇԸ, ԿԳ
1	թԿհՁ 10704-91	Φ70x3,0 մմ - L=2100մմ	2	4.96	20.832
2	թԿհՁ 8509-93	L45x3 մմ - L=1000մմ	4	2.081	8.324
3	թԿհՁ 8509-93	L45x3 մմ - L=1700մմ	4	2.081	14.15
4	թԿհՁ 8639-82	□20x2 մմ - L=1700մմ	14	1.075	25.585
5	թԿհՁ 8639-82	□10x1 մմ - ΣL=3950մմ	2	0.269	2.125
6	թԿհՁ 19903-76	-6x100 մմ - L=100մմ	2	0.47 կգ հատը	0.94
7	Ծխնի - 2 հատ				
8	Կողպեք - 1 հատ				
9	Բետոն B15 դասի - 0.072 մ³				
10	Խճի նախապատրաստական շերտ - 0.022 մ³				
11	Ընդամենը, կգ մետաղ				71.956


	Ք. ԵՐԵՎԱՆ, ՍԱԼԱԹԻԱ-ՍԵՐԱՍՏԻԱ ՎԱՐՉԱԿԱՆ ՇՐՋԱՆ, ԱՆԴՐԱՆԻԿԻ ՓՈՂՈՅ 91, Հ.96 ՍԱՆԿԱՊԱՐՏԵԶ ՀՈԱԿ ԲԱԿԱՅԻՆ ՏԱՐԱԾՔԻ ՎԵՐԱՆՈՐՈԳՍԱՆ ԱՇԽԱՏԱՆՔՆԵՐ			Պայմանագիր ԵԲ-ՊԸԱՇՁԲ-15/31		
			ԿՈՆՍՏՐՈՒԿՏՈՐԱԿԱՆ ՍԱՍ	ՓՈՒԼ	ԹԵՐԹ	ԹԵՐԹԵՐ
ՏՆՕՐԵՆ	Ս. ԳԱԼՍՏՅԱՆ		2.0x1.7Մ ՉԱՓՔԻՎ ՄԵՏԱՂԱԿԱՆ ԴԱՐՊԱՍ, ՍԱՄՆԱԳԻՐ	ԱՆ	Կ-11	13
ՆԳՃ	Ա. ՀԱՅՐԱՊԵՏՅԱՆ			«ՄԵԳԱՄԵՏՐ» ՍՊԸ		

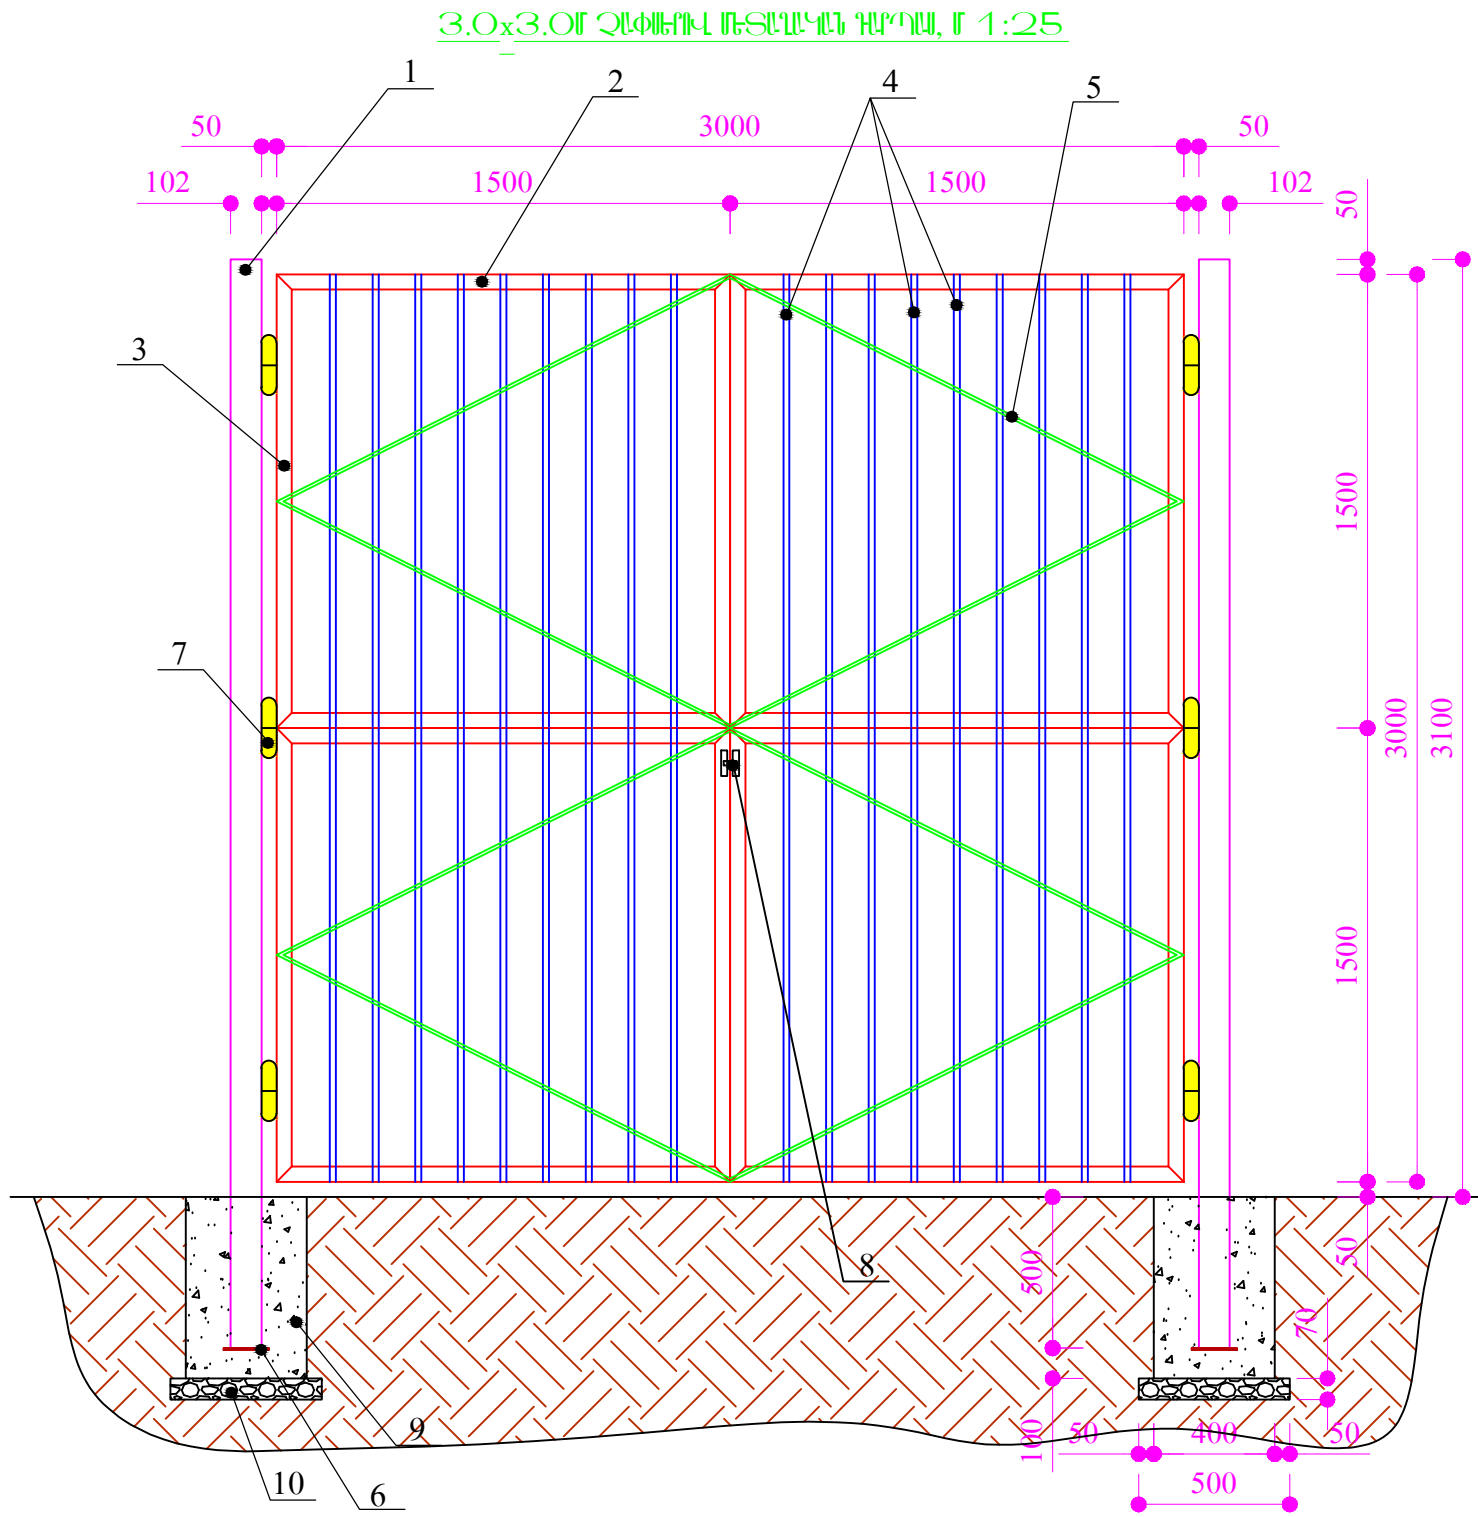

3.0x3.0 Մ ՉԱՓԵՐՈՎ ՄԵՏԱՂԱԿԱՆ ԴԱՐՊԱՍ, ՄԱՍՆԱԳԻՐ

ԴԻՐՔ	ՆՇԱՆԱԿՈՒՄԸ	ԱՆՎԱՆՈՒՄԸ	ՔԱՆ., ՀԱՏ	1 ԳՄ-Ի ՔԱՇԸ, ԿԳ	ԸՆԴ. ՔԱՇԸ, ԿԳ
1	ՔԿԻՉ 10704-91	Փ102x3,5 մմ - L=3600մմ	2	8.50	61.20
2	ՔԿԻՉ 8509-93	L50x3 մմ - L=1500մմ	8	2.324	27.888
3	ՔԿԻՉ 8509-93	L50x3 մմ - L=1500մմ	8	2.324	27.888
4	ՔԿԻՉ 8639-82	□20x2 մմ - L=1500մմ	36	1.075	58.05
5	ՔԿԻՉ 8639-82	□10x1 մմ - ΣL=3350մմ	4	0.269	3.60
6	ՔԿԻՉ 19903-76	-6x150 մմ - L=150մմ	2	1.06 կգ հատը	2.12
7	Ծխնի - 2 հատ				
8	Կողպեք - 1 հատ				
9	Բետոն B15 դասի - 0.192 մ³				
10	Խճի նախապատրաստական շերտ - 0.022 մ³				
11	Ընդամենը, կգ մետաղ				180.746



ՇԱՐՈՒԹՅՈՒՆ
1.Եռակցումը կատարել Յ-46 (ՊՍՏ 9467-75) մակնիշի
էլեկտրողներով
2.Բոլոր չափերը տրված են մմ-ով



Ք. ԵՐԵՎԱՆ, ՄԱԼԱԹԻԱ-ՍԵՐԱՍՏԻԱ ՎԱՐՉԱԿԱՆ ՇՐՋԱՆ,
ԱՆԴՐԱՆԻԿԻ ՓՈՂՈՑ 91, Հ.96 ՄԱՆԿԱՊԱՐՏԵԶ ՀՈԱԿ
ԲԱԿԱՅԻՆ ՏԱՐԱԾՔԻ ՎԵՐԱՆՈՐՈԳՄԱՆ ԱՇԽԱՏԱՆՔՆԵՐ

ՏՆՕՐԵՆ
ՆԳՃ

Ս. ԳԱԼՍՅԱՆ
Ա. ՀԱՅՐԱՊԵՏՅԱՆ



ԿՈՆՍՏՐՈՒԿՏՈՐԱԿԱՆ ՄԱՍ

3.0x3.0Մ ՉԱՓՏԵՐՈՎ ՄԵՏԱՂԱԿԱՆ
ԴԱՐՊԱՍ, ՄԱՍՆԱԳԻՐ

Պայմանագիր
ԵԶ-ՊԸԱՇՁԲ-15/31


ՓՈՒԼ
ԱՆ

ԹԵՐԹ
Կ-12


ԹԵՐԹԵՐ
13

«ՄԵԳԱՄԵՏՐ» ՍՊԸ

ՄԵՏԱՆԿԱՆ ԲԼՈՒԹԻ ԴԿԱՆ 1:40

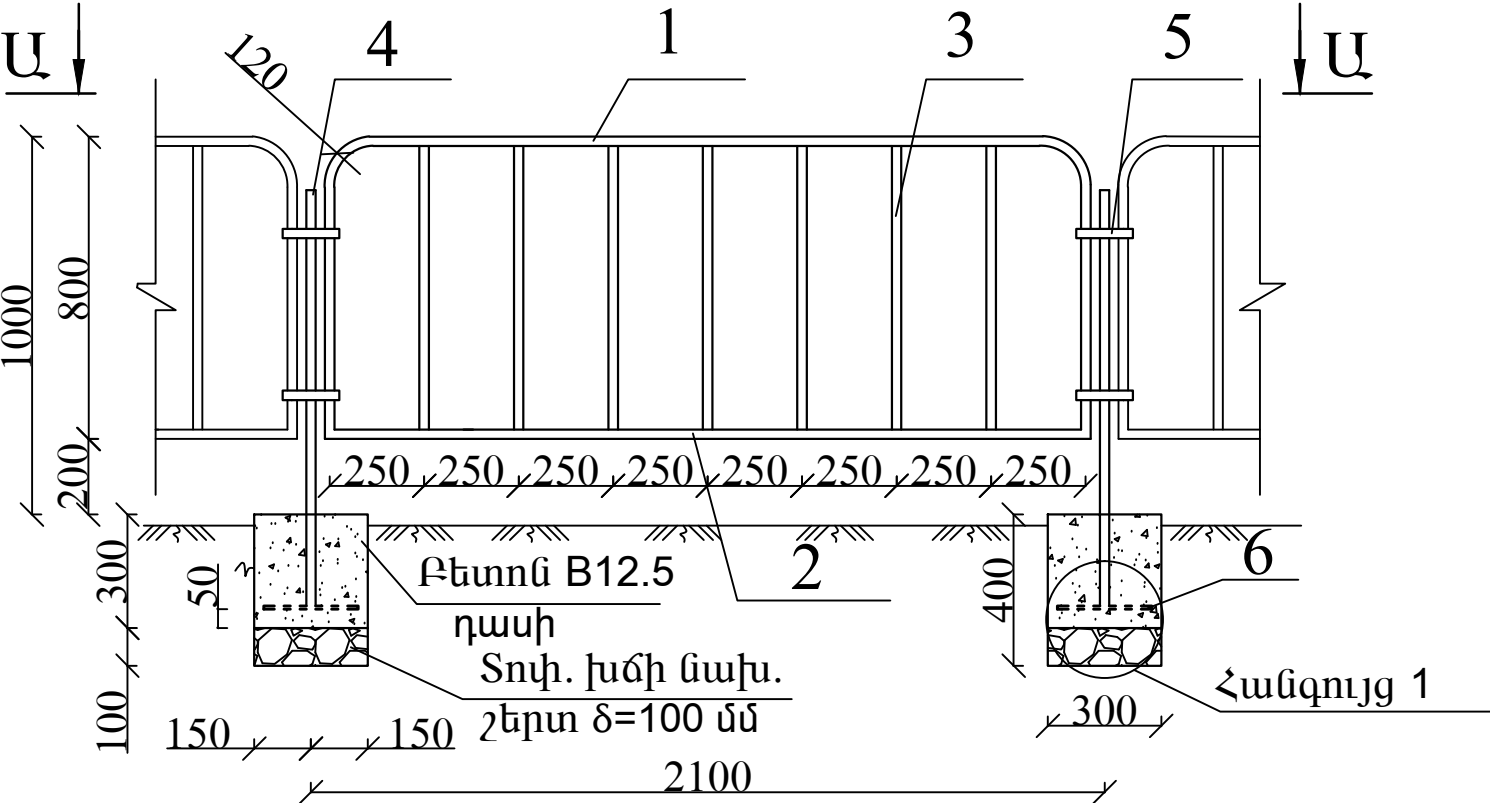


ՏԵԽ. Լ-Լ

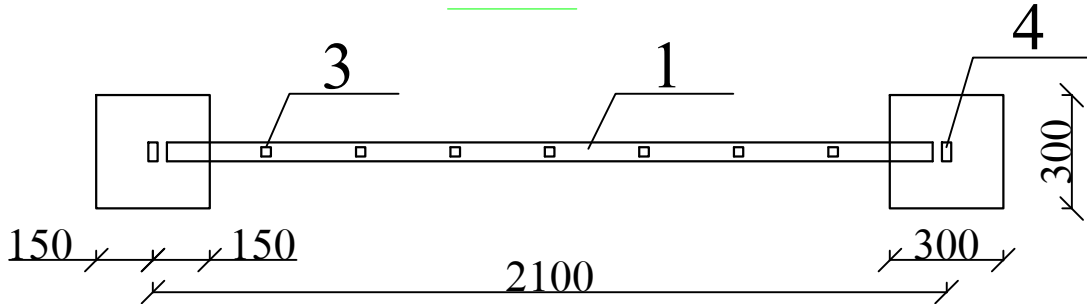

ՄԵՏԱՆԿԱՆ ԲԼՈՒԹԻ ԴՈՂՈՏԻ ՄԱՍԻԻ ՄԵՎ ԷԼԵՄԵՆՏԻ ՀԱՄԱՐ

ԴԻՐՔ	ՆՇԱՆԱԿՈՒՄԸ	ԱՆՎԱՆՈՒՄԸ	ՔԱՆ. ԶԱՏ	ՔԱՇՇ ԿԳ.	ԸՆԴ.
Բազրիք					
1	ՊՍՏ 8369-82	□50x25x3 L = 3700	1	11.58	11.58
2	—	□50x25x3 L = 2000	1	6.26	6.26
3	ՊՍՏ 8645-68	□ 25x25x2 L = 750	7	1.04	7.28
ԿԱՆԳՆԱԿ					
4	ՊՍՏ 8369-82	□50x25x3 L = 1100	1	3.44	3.44
5	ՊՍՏ 19903 - 76	-4X25 L = 150	2	0.12	0.24
6	—	-8X250 L = 250	1	3.92	3.92
ԲԵՏՈՆ B12.5 ԴԱՍԻ 0.027մ ³ , ՏՈՓԱՆԱԾ ԽԻԾ 0.009մ ³					


ՀԱՄԱՅՑ 1 1:20

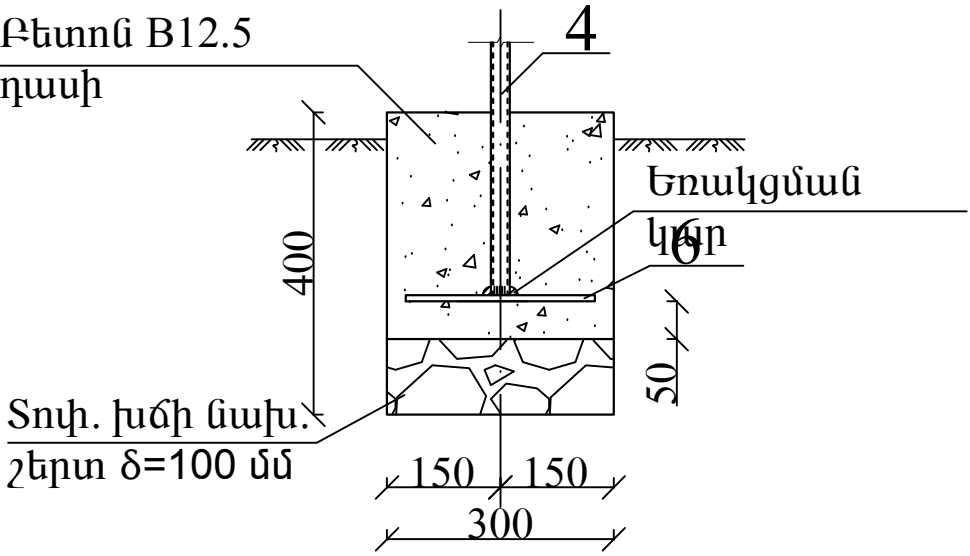




ԾԱՆՈԹՈՒԹՅՈՒՆ





- 1. Եռակցումը կատարել Յ-46 (ՊՍՏ 9467-75) մակնիշի էլեկտրողներով
- 2. Բոլոր չափերը տրված են մմ-ով

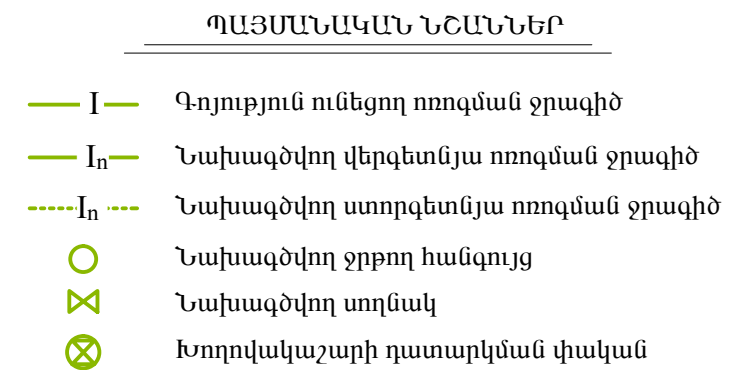	Ք. ԵՐԵՎԱՆ, ՄԱԼԱԹԻԱ-ՍԵՐԱՍՏԻԱ ՎԱՐՉԱԿԱՆ ՇՐՋԱՆ, ԱՆԴՐԱՆԻԿԻ ՓՈՂՈՑ 91, Հ.96 ՄԱՆԿԱՊԱՐՏԵԶ ՀՈԱԿ ԲԱԿԱՅԻՆ ՏԱՐԱԾՔԻ ՎԵՐԱՆՈՐՈԳՄԱՆ ԱՇԽԱՏԱՆՔՆԵՐ			Պայմանագիր ԵԲ-ՊԸԱՇՁԲ-15/31		
	ԿՈՆՍՏՐՈՒԿՏՈՐԱԿԱՆ ՄԱՍ			ՓՈՒԼ	ԹԵՐԹ	ԹԵՐԹԵՐ
ՏՆՕՐԵՆ	Ս. ԳԱԼՍՏՅԱՆ			ԱՆ	Կ-13	13
ՆԳՃ	Ա. ՀԱՅՐԱՊԵՏՅԱՆ			«ՄԵԳԱՍԵՏՐ» ՍՊԸ		






- ### ԾԱՆՈԹՈՒԹՅՈՒՆ
1. Ոռոգման ջրագծի լայնական կտրվածքները տես թերթ 3-ում,
 2. Ոռոգման ջրագծի մասնագիրը տես թերթ 3-ում,
 3. Նախագծվող խողովակի միացման հանգույց (Հ-1... Հ-3) գոյություն ունեցող խողովակին տես թերթ 2-ում
 4. Ջրբոլ հանգույցի սխեման, դատարկման հանգույցի սխեման, սողանիկի միացման սխեման տես թերթ 2-ում,
 5. Ջրբոլ հանգույցների տեղադրման մշակետերը տես թերթ 2-ում
 6. Ոռոգման ցանցի ա յն հատվածները, դրոնք հնարավոր չէ դատարկել ինքնահոս եղանակով, անհրաժեշտ է դատարկել խողովակաշարում օդի անման միջոցով

	Զ. ԵՐԵՎԱՆ, ՄԱԼԱԹԻԱ-ՍԵՔԱՍՏԻԱ ՎԱՐՉԱԿԱՆ ՇՐՋԱՆ, ԱՆԴՐԱՆԻԿԻ ՓՈՂՈՑ 91, Հ.96 ՄԱՆԿԱՊԱՐՏԵԶ ՀՈԱԿ ԲԱԿԱՅԻՆ ՏԱՐԱԾՔԻ ՎԵՐԱՆՈՐՈԳՄԱՆ ԱՇԽԱՏԱՆՔՆԵՐ			Պայմանագիր ԵԶ-ՊԸԱՇՁԲ-15/31		
			ՈՌՈԳՈՒՄ	ՓՈՒԼ	ԹԵՐԹ	ԹԵՐԹԵՐ
ՏՆՕՐԵՆ	Ս. ԳԱԼՍՏՅԱՆ		ՏԱՐԱԾՔԻ ԳԼԽԱՎՈՐ ՀԱՏԱԿԱԳԻԾ, Մ 1:500	ԱՆ	Ո-1	3
ՆԱԽԱԳԾԵՅ	Գ. ԵՂՈՅԱՆ			«ՄԵԳԱՄԵՏՐ» ՍՊԸ		

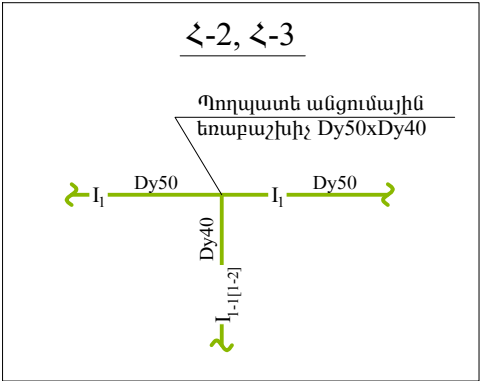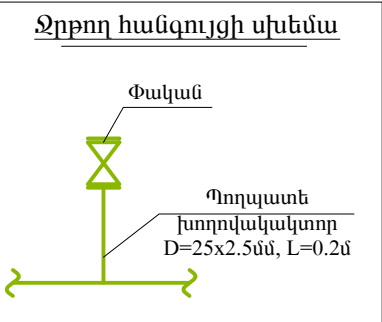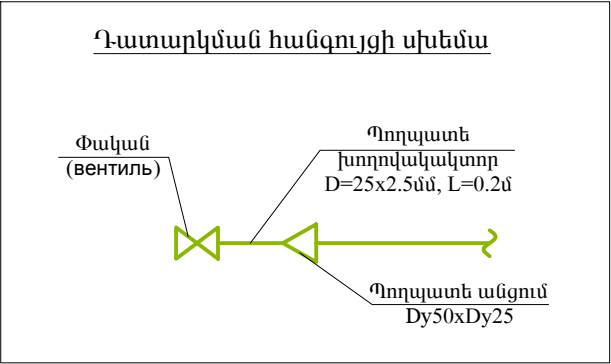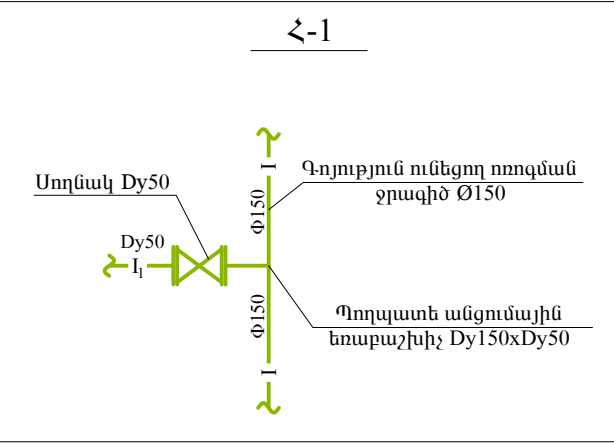



Հ/Հ	Ա Ն Վ Ա Ն ՈՒ Մ	Չափ. միավոր	Քանակ
1	2	3	4
1	Պողպատե (St) էլ. եռակցվող խողովակատոր, միակողմանի պարուրակով D=25x2.5մմ, թԿհՁ 10704-91	գծմ	0.2
2	Փական (вентиль), Dy25 PN = 1.0 ՄՊա	հատ	1
3	Պողպատե անցում Dy40XДy25	հատ	1

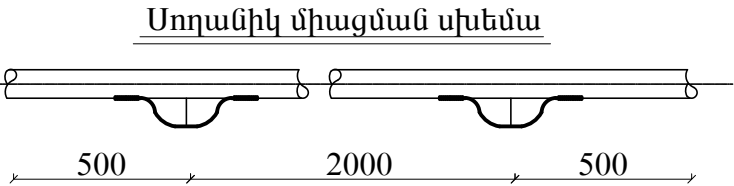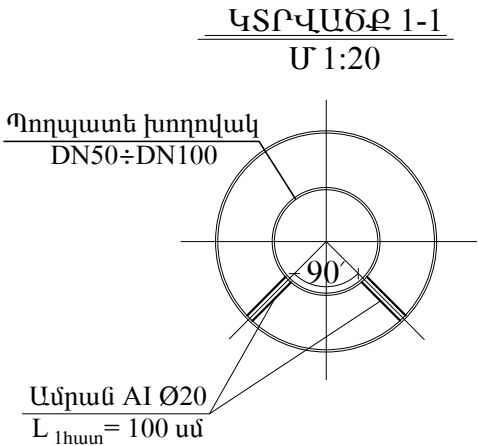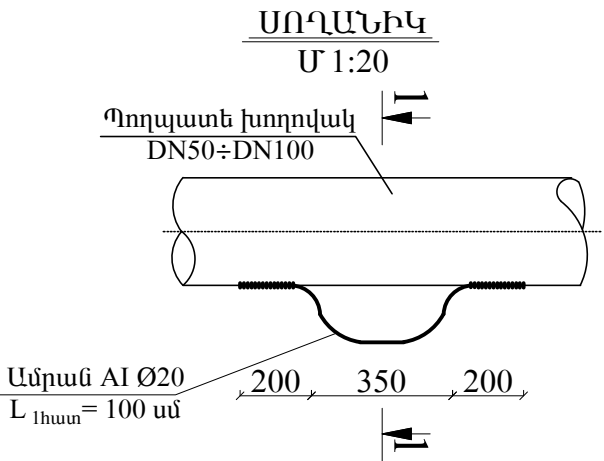Հ/Հ	Ա Ն Վ Ա Ն ՈՒ Մ	Չափ. միավոր	Քանակ
1	2	3	4
1	Պողպատե (St) էլ. եռակցվող խողովակատոր, միակողմանի պարուրակով D=25x2.5մմ, թԿհՁ 10704-91	գծմ	0.2
2	Փական, DN25 PN = 1.0 ՄՊա	հատ	1
3	DN40-100xDN25 Պողպատե (St) խողովակների միացում էլ. եռակցմամբ	տեղ	1




Հ/Հ	Ա Ն Վ Ա Ն ՈՒ Մ	Չափ. միավոր	ՔԱՆ
1	2	3	4
1	AI Ø20, L=1.0մ (2հատ)	կգ	4.92
2	L=150մմ եռակցման կարի իրականացում	տեղ	4


- ԾԱՆՈԹՈՒԹՅՈՒՆ
- Ջրթող հանգույցների տեղադրման նշակետերն են՝
 - Ոռոգման ջրագիծ 1-ի I₁ ՆԿ0+12, ՆԿ0+40, ՆԿ0+93, ՆԿ1+24, ՆԿ1+43, ՆԿ1+53, ՆԿ1+68, ՆԿ1+83
 - Ոռոգման ջրագիծ 1-1-ի I₁₋₁ ՆԿ0+12, ՆԿ0+42, ՆԿ0+63
 - Ոռոգման ջրագիծ 1-2-ի I₁₋₂ ՆԿ0+18, ՆԿ0+33, ՆԿ0+41, ՆԿ0+66
 - Նախագծվող I₁ ջրագծի վերջում նախատեսել խողովակաշարերի դատարկման հանգույց
 - Անֆալտրետոնե ծածկույթի, սալահատակների, եզրաքարերի ծավալները ներառված են ճարտարապետական մասում

	Ք. ԵՐԵՎԱՆ, ՄԱԼԱԹԻԱ-ՄԵԲԱՍՏԻԱ ՎԱՐՉԱԿԱՆ ՇՐՋԱՆ, ԱՆԴՐԱՆԻԿԻ ՓՈՂՈՑ 91, Հ.96 ՄԱՆԿԱՊԱՐՏԵՋ ՀՈԱԿ ԲԱԿԱՅԻՆ ՏԱՐԱԾՔԻ ՎԵՐԱՆՈՐՈԳՄԱՆ ԱԾԽԱՏԱՆՔՆԵՐ			Պայմանագիր ԵՔ-ՊԸԱԾՁԲ-15/31		
			ՈՌՈԳՈՒՄ	ՓՈՒԼ	ԹԵՐԹ	ԹԵՐԹԵՐ
ՏՆՕՐԵՆ	Ս. ԳԱԼՍՅԱՆ		ՍԽԵՄԱՆԵՐ, ՄԱՍՆԱԳՐԵՐ	ԱՆ	Ո-2	3
ՆԱԽԱԳԾԵՑ	Գ. ԵՂՈՅԱՆ			«ՄԵԳԱՍԵՏՐ» ՍՊԸ		


Մ Ա Ս Ն Ա Գ Ի Ր

Հ/Հ	Ա Ն Վ Ա Ն ՈՒ Մ	Չափ. միավոր	ՋՐԱԳԻԾ-1		ՋՐԱԳԻԾ-1-1		ՋՐԱԳԻԾ-1-2		Ծանոթ.	Ընդհ. քանակ
			I ₁	Հ-1	I ₁₋₁	Հ-2	I ₁₋₂	Հ-3		
1	2	3	4	5	6	7	8	9	10	11
1	Պողպատե էլ. եռակցվող խողովակներ 57x3.5	գծմ	206.0	-	-	-	-	-	ГОСТ 10704-91	206.0
2	Պողպատե էլ. եռակցվող խողովակներ 48x3.3	գծմ	-	-	63.0	-	66.0	-	ГОСТ 10704-91	129.0
3	Սողմակ, Dy50 PN = 1.0 ՄՊա	հատ	-	2	-	-	-	-	-	2
4	Ջրթող հանգույց	կոմպ.	8	-	3	-	4	-	-	15
5	Դատարկման հանգույց	կոմպ.	1	-	-	-	-	-	-	1
6	Պողպատե անցումային եռաբաշխիչ Dy150xDy50	հատ	-	1	-	-	-	-	ГОСТ 17375-83	1
7	Պողպատե անցումային եռաբաշխիչ Dy50xDy40	հատ	-	-	-	-	-	-	ГОСТ 17375-83	-
8	Պողպատե եռաբաշխիչ Dy50	հատ	-	-	-	-	-	-	ГОСТ 17375-83	-
9	Պողպատե անցում Dy50xDy40	հատ	-	-	-	1	-	1	ГОСТ 17375-83	2
10	Պողպատե արմունկ Dy50, α=90 °	հատ	3	-	1	-	1	-	ГОСТ 17375-83	5
11	Պողպատե արմունկ Dy50, α=45 °	հատ	2	-	1	-	1	-	ГОСТ 17375-83	4
12	Պողպատե կցաշուրթ Dy50	հատ	-	2	-	-	-	-	ГОСТ 12822-80	2
13	Պնդողակ (չՌՆ) M16	կգ	-	0.336	-	-	-	-	ГОСТ 12822-80	0.336
14	Հեղույս (ռՏսՖ) M16	կգ	-	1.176	-	-	-	-	ГОСТ 12822-80	1.176

	Ք. ԵՐԵՎԱՆ, ՄԱԼԱԹԻԱ-ՍԵՐԱՍՏԻԱ ՎԱՐՉԱԿԱՆ ՇՐՋԱՆ, ԱՆԴՐԱՆԻԿԻ ՓՈՂՈՅ 91, Հ.96 ՄԱՆԿԱՊԱՐՏԵՉ ՀՈԱԿ ԲԱԿԱՅԻՆ ՏԱՐԱԾՔԻ ՎԵՐԱՆՈՐՈԳՄԱՆ ԱՇԽԱՏԱՆՔՆԵՐ					Պայմանագիր ԵՔ-ՊԸԱՇՁԲ-15/31		
			ՈՌՈԳՈՒՄ			ՓՈՒԼ	ԹԵՐԹ	ԹԵՐԹԵՐ
	ՏՆՕՐԵՆ	Ս. ԳԱԼՍՏՅԱՆ				ԱՆ	Ո-3	3
	ՆԱԽԱԳԾԵՑ	Գ. ԵՂՈՅԱՆ	ՄԱՍՆԱԳԻՐ			«ՄԵԳԱՍԵՏՐ» ՍՊԸ		

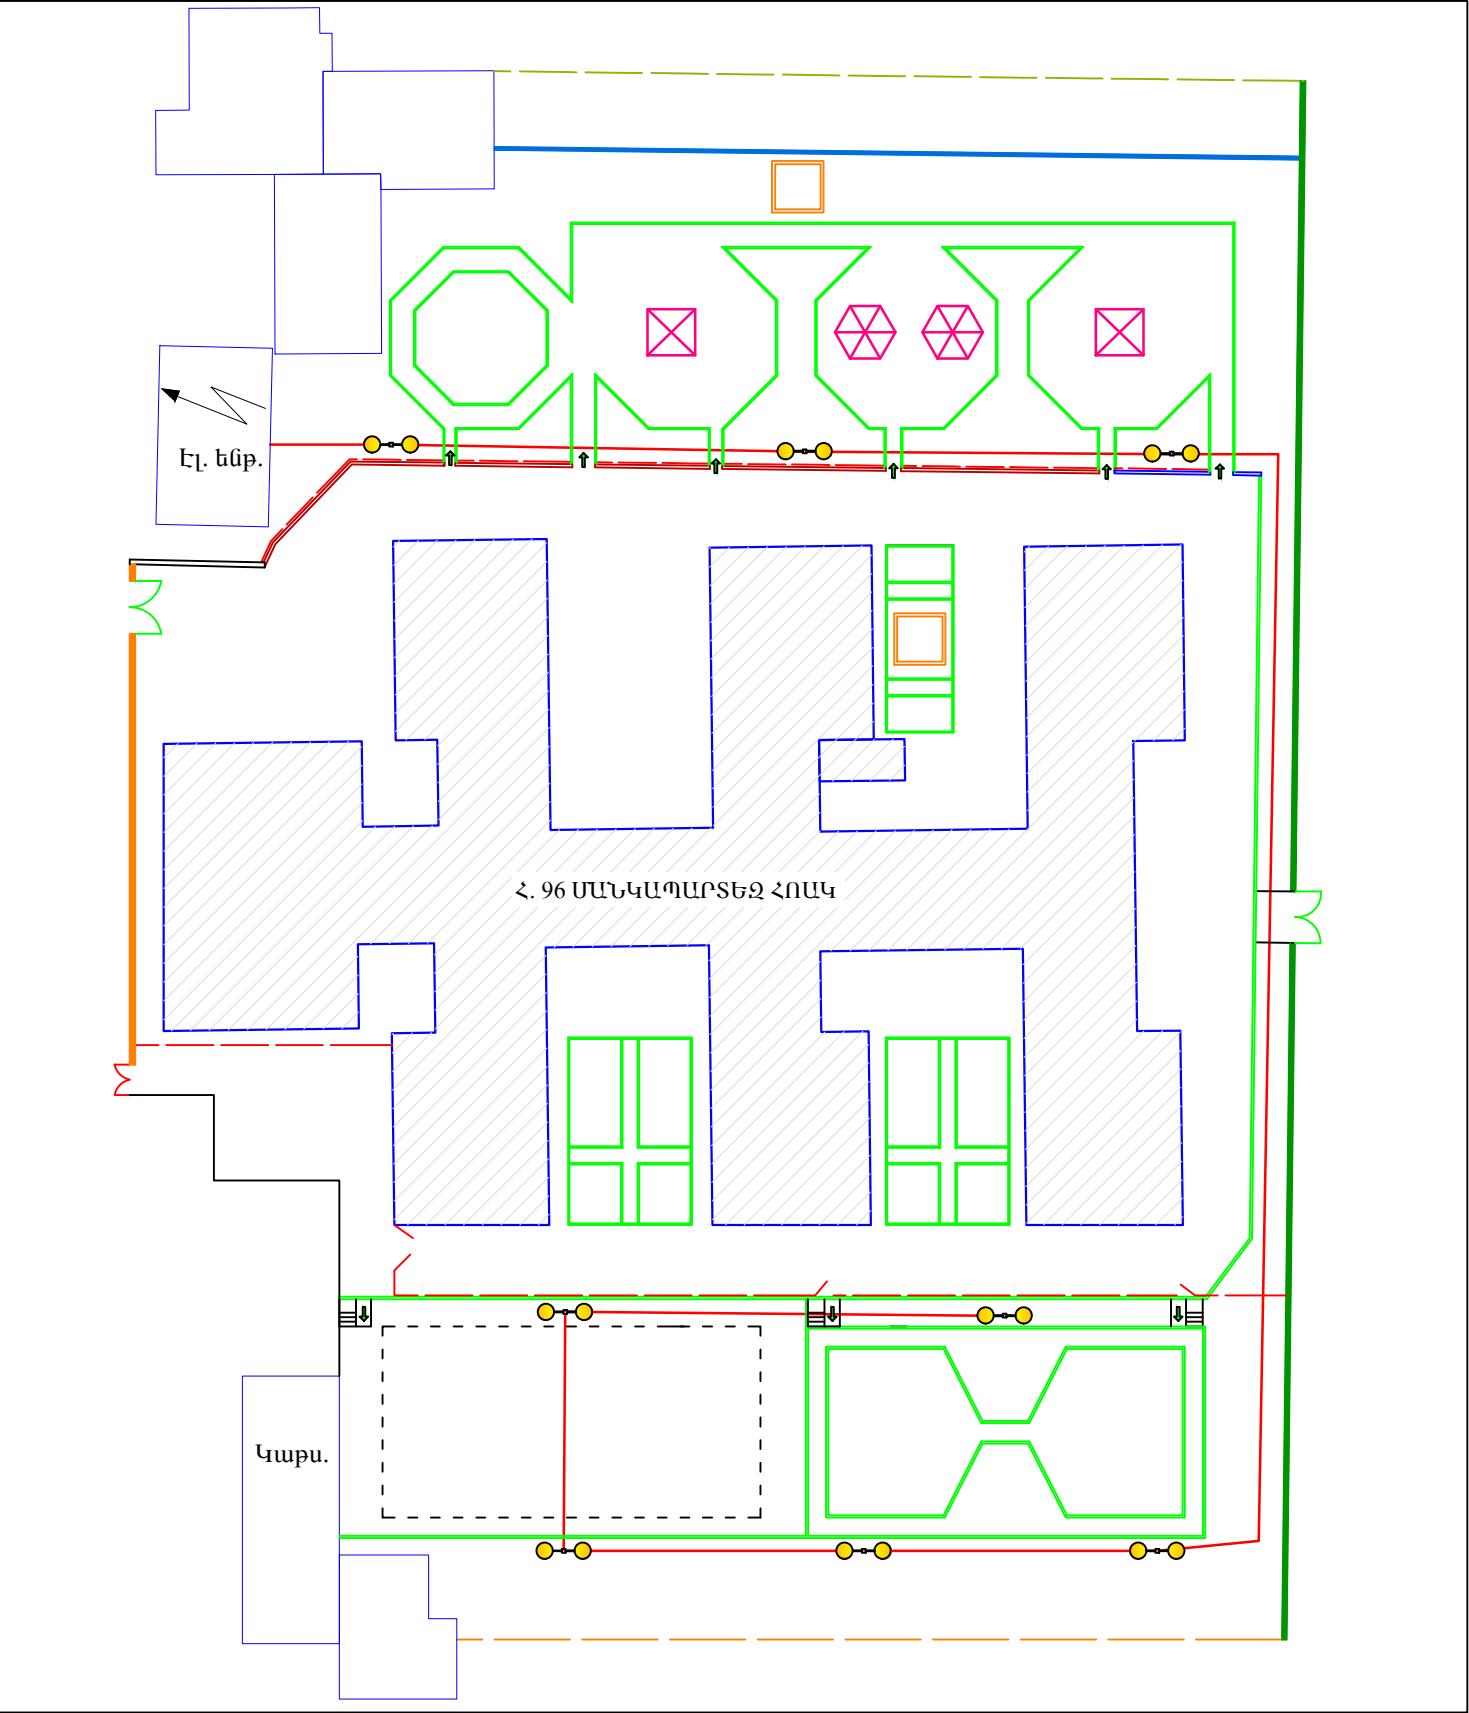

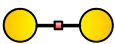

ՊԵՐՏՈՐԱԿԱՆ ԽՆԴՐԱՆԵՐ



Լուսավորության ղեկորատիվ հեմասյուններ - 8 հաստ



Մալուխ 2x4մ² /ստորգետնյա/ - 260.0 քմ

	Ք. ԵՐԵՎԱՆ, ՍԱԼԱԹԻԱ-ՍԵՐԱՍՏԻԱ ՎԱՐՉԱԿԱՆ ՇՐՋԱՆ, ԱՆԴՐԱՆԻԿԻ ՓՈՂՈՑ 91, Հ.96 ՍԱՆԿԱՊԱՐՏԵԶ ՀՈԱԿ ԲԱԿԱՅԻՆ ՏԱՐԱԾՔԻ ՎԵՐԱՆՈՐՈԳՄԱՆ ԱՇԽԱՏԱՆՔՆԵՐ			Պայմանագիր ԵԲ-ՊԸԱՇՁԲ-15/31		
	ՏՆՕՐԵՆ	Ս. ԳԱԼՍՏՅԱՆ		ԷԼԵԿՏՐԱԼՈՒՍԱՎՈՐՈՒԹՅԱՆ ՄԱՍ	ՓՈՒԼ	ԹԵՐԹ
	ՆԳՃ	Ս. ԹՈՒՆՅԱՆ		ԼՈՒՍԱՎՈՐՈՒԹՅԱՆ ՀԵՆԱՍՅՈՒՆԵՐԻ ՏԵՂԱԿԱՅՄԱՆ ՀԱՏԱԿԱԳԻԾ, Մ 1:500	ԱՆ	ԷԼ-1
						2
					«ՄԵԳԱՄԵՏՐ» ՍՊԸ	

1400

ՈՐՄԵԿԱՂՅԻՆ ԱՄԲԸ
Մ 1:10

Φ14A500c

Որմնակապալին ամրան
Φ14A500c

1:10

900

Բավաճքային
զրամեկուսացում



Պայմանագիր
ԵԲ-ՊԸԱՇՁԲ-15/31

Ս. ԳԱԼՍՏՅԱՆ
Ս. ԹՈՒՆՅԱՆ

ԼՈՒՍԱՎՈՐՈՒԹՅԱՆ ԴԵԿՈՐԱՏԻՎ
ՀԵՆԱՍՅՈՒՆ, ԿՏՐՎԱԾՔ, ՄԱՍՆԱԳԻՐ

U _U	EL-2	2
----------------	------	---

«ՄԵԳԱՄԵՏՐ» ՍՊԸ