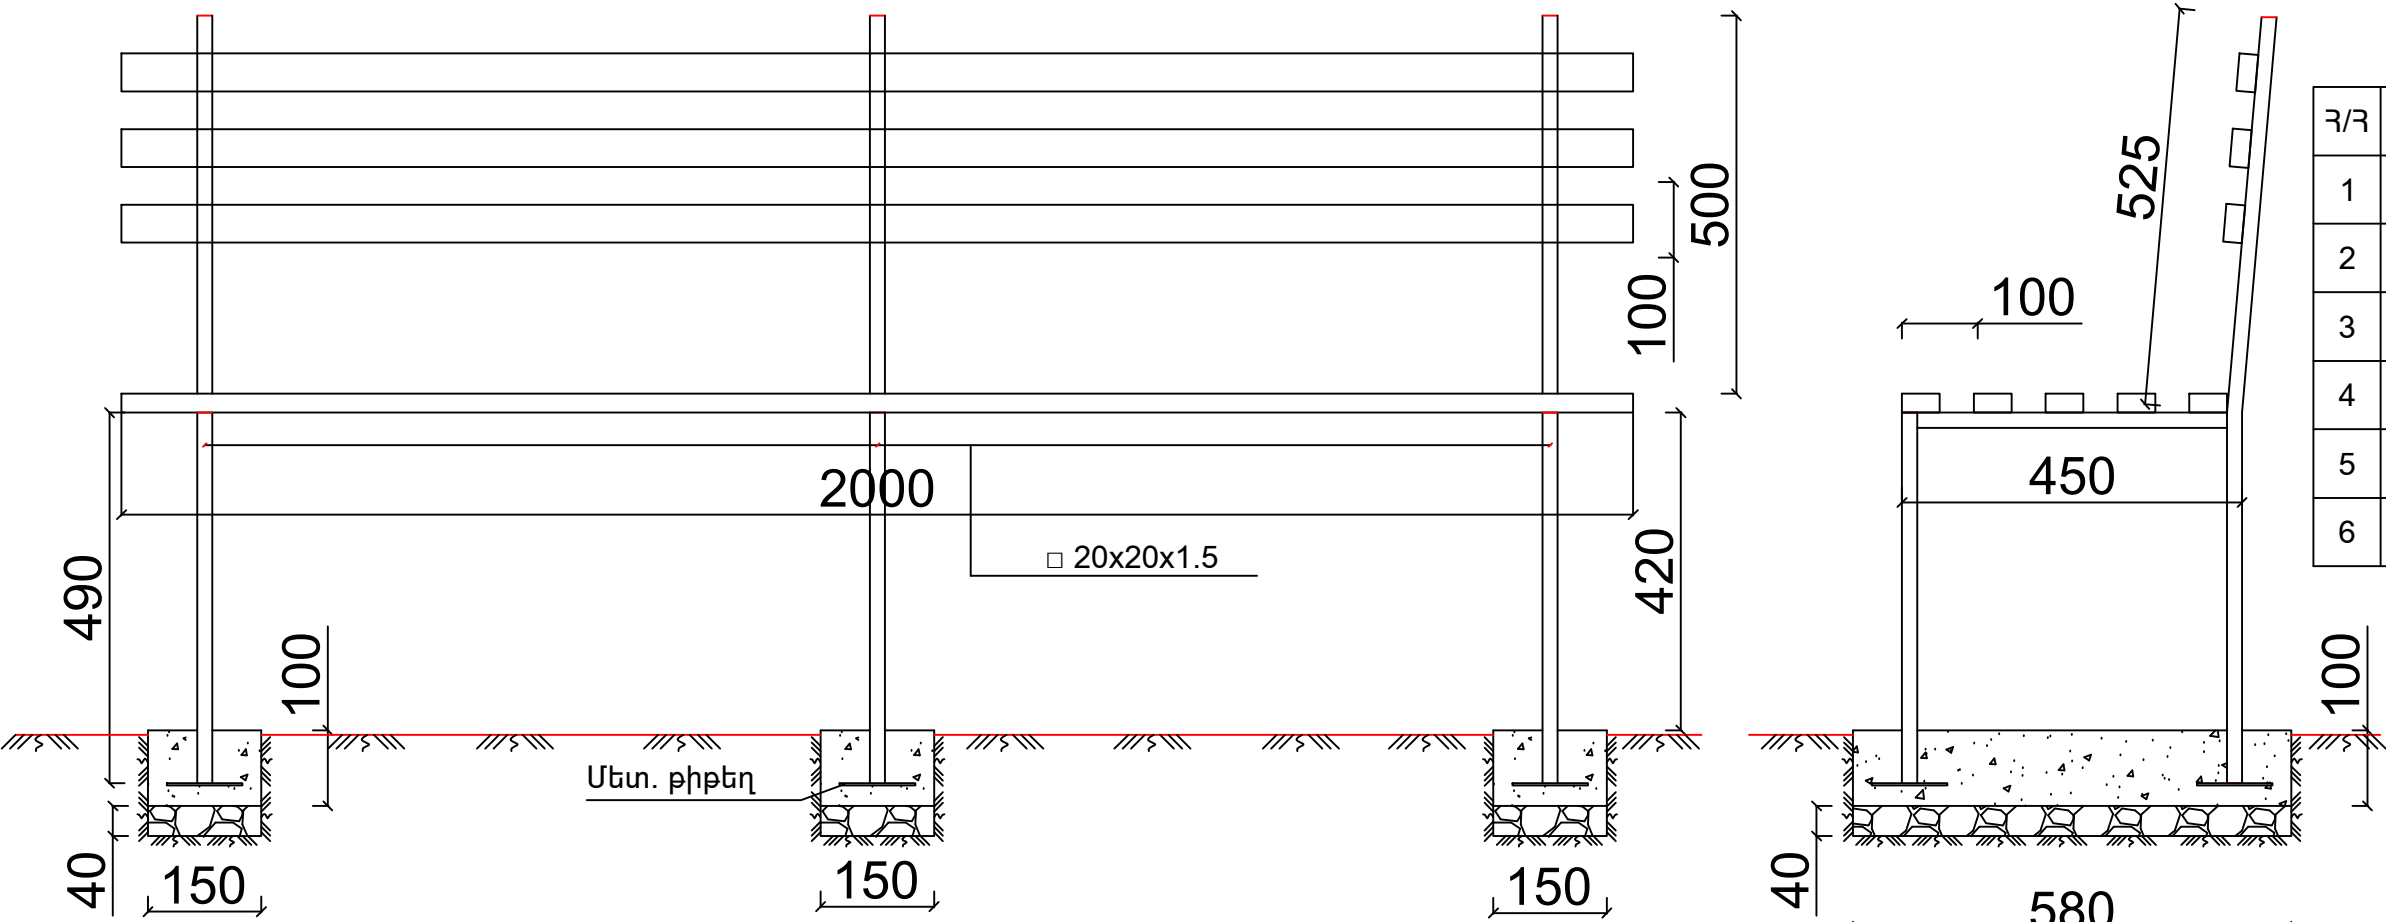


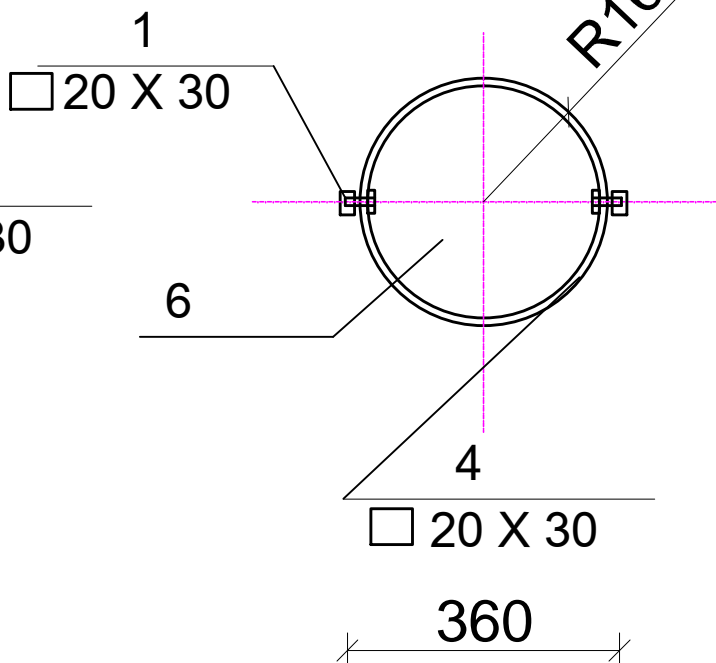
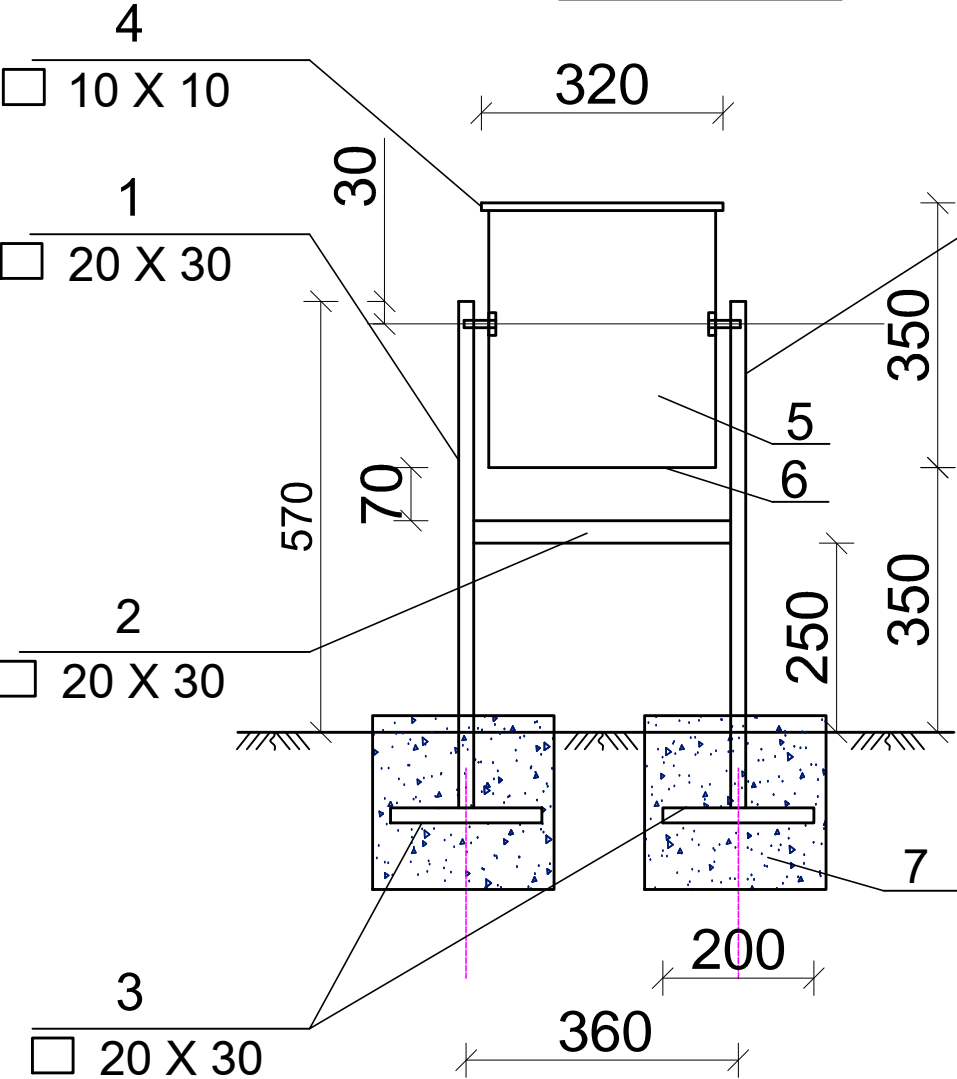
Նստարան 1:10



Նստարանի մասնագիր



| Հ/Հ | Անվանումը        | Չափ.մ.         | Քանակը |
|-----|------------------|----------------|--------|
| 1   | □ 20x20x1.5      | կգ             | 5.0    |
| 2   | □ 50x25x2        | կգ             | 34.72  |
| 3   | Տոփ. խիճ         | մ <sup>3</sup> | 0.01   |
| 4   | Բետոն B12,5 դասի | մ <sup>3</sup> | 0.026  |
| 5   | -100x100x3       | Կգ             | 0.2    |
| 6   | Ներկում          | Կգ մետաղ       | 39.72  |

Աղբաման 1:10



|   |   |               |            |   |      |
|---|---|---------------|------------|---|------|
| 1 | ГОСТ8645-80                                       | □ 20 X 30X2.5 | L =670     | 2 | 2.25 |
| 2 | ГОСТ8645-80                                       | □ 20 X 30X2.5 | L =340     | 1 | 0.57 |
| 3 | —————   | □ 20 X 30X2.5 | L =200     | 1 | 0.34 |
| 4 | ГОСТ8639-82                                       | □ 10 X 10X1.0 | L =1005    | 1 | 0.27 |
| 5 |   | Թիթեղ —       | 350x1050x2 | 1 | 5.77 |
| 6 |   | Թիթեղ ○       | R=160, δ=2 | 1 | 1.26 |
| 7 | Բետոն հիմքերի համար B12.5 դասի 0.07մ <sup>3</sup> |               |            |   |      |
| 8 | Ներկում 10.12 կգ մետաղ                            |               |            |   |      |

ԾԱՆՈԹՈՒԹՅՈՒՆ  
1.Եռակցումը կատարել Յ-46  
(ՊՍՏ 9467-75) մակնիշի էլեկտրողներով  
2.Բոլոր չափերը տրված են մմ-ով

|   |          |   |                     |                              |      |       |
|---|----------|---|---------------------|------------------------------|------|-------|
|  |          | Է. ԿԵՐԱՆ, ՈՒՍՏԱՆԱԿԱՆԱՆԻ ՎԱՐՉԱԿԱՆ ՇՐՋԱՆ, Հ/Ն Լ-3 ԹԱՆ. ԱՊՐԱՆԻՎ ՓՈՒԼ.<br>ՀՀ 35, 37 ՇԵՆԵՐԻ ԲՆԻՎ ՎԵՐԱԿԱՆՈՒՄՈՒՆ ԼՇԱՆԱՏԱՆԵՐԻ |                     | ՊԵՏԱԿԱՆ<br>ԵՎՊԼԱՇՈՒՄ-14/49-1 |      |       |
|   |          |   | ՀԱՄԱՐԱՆՈՒՄՆԱԿԱՆ ՈՒՄ | ՓՈՒԼ                         | ԹԵՐԹ | ԹԵՐԹԻ |
| ՆԻՋ   | Լ. ԿԵՐԱՆ |                                  | ԼԵԲԱՆ, ՊԵՏԱԿԱՆ      | ԼՆ                           | ՀՇ-5 | 17    |
|   |          |   |                     | «ՊԵՏԱԿԱՆ» ՓՈՒԼ               |      |       |