


Լուսավորության երկեղջուր բարձակով դեկորատիվ  
հենասյան ընդհանուր տեսքը

(հիմքի պաշտպանիչ բետոնը ցույց տված չէ)


Մ 1:20

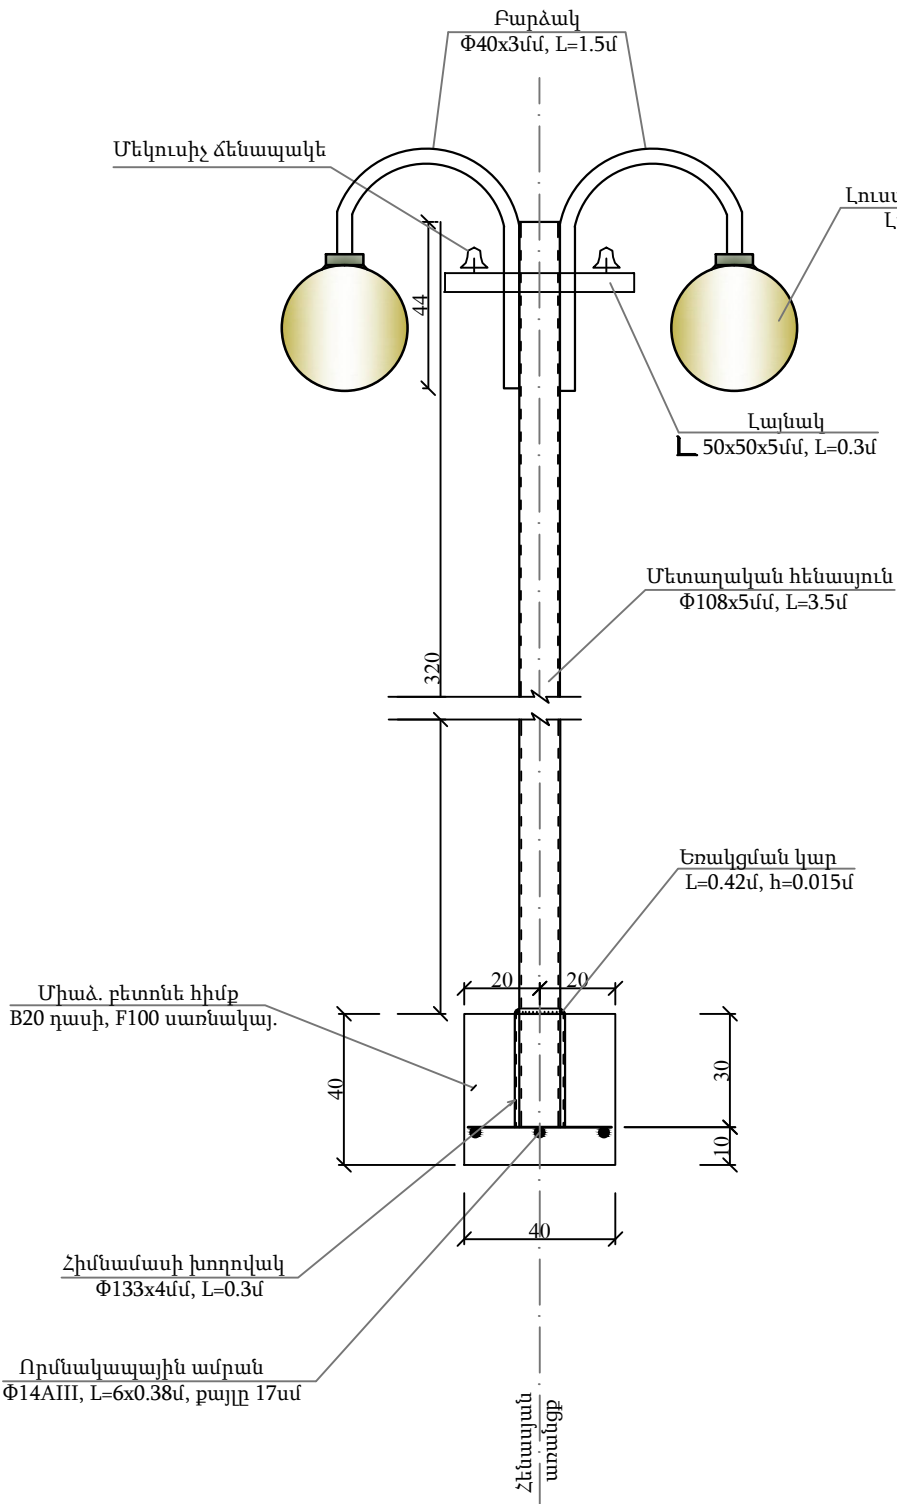


Հատակագիծ

(հիմքը ցույց տված չէ)

Մ 1:20

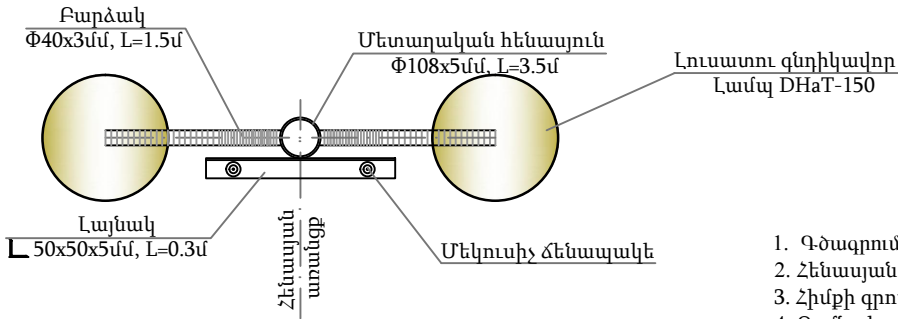


Որմնակապային ամրան

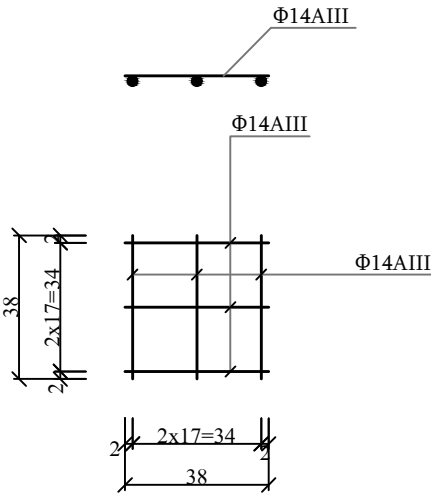

Հիմքի և փոսորակի կտրվածքը

Մ 1:10

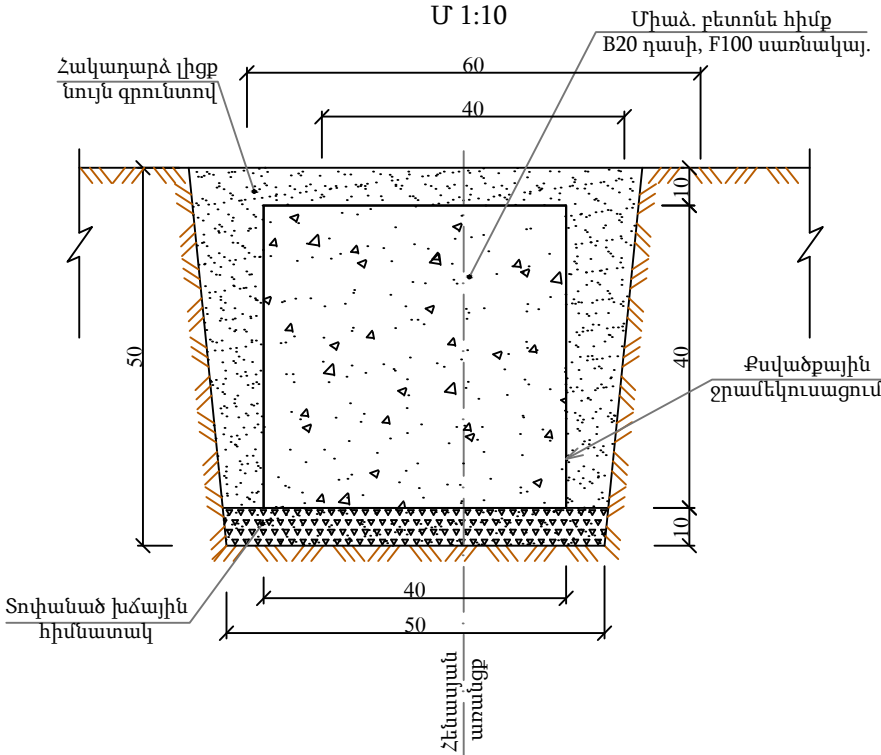

Երկեղջուր բարձակով հենասյան տեղադրման  
հիմնական աշխատանքների ծավալները

Հ/հ	Աշխատանքի անվանումը	Չափի միավ.	Քանակ
1.	Փոսորակի փորում ձեռքով:	մ³	0.16
2.	Խճային հիմնատակի տեղադրում և տոփանում h=10սմ:	մ³	0.025
3.	Միաձ. բետոնե հիմքի տեղադրում, B20 դասի:	մ³	0.064
4.	Բետոնե հիմքի ջրամեկուսացում տաք հեղուկ բիտումով:	մ²	0.8
5.	Որմնակապային ամրանի տեղադրում Φ14AIII, l=2.28մ, m=2.76կգ:	հատ	1
6.	Հիմնամասի խողովակի մոնտաժում՝ Φ133x4մմ, L=0.3մ, m=3.82կգ:	հատ	1
7.	Հենասյան մոնտաժում Φ108x4մմ, L=3.5մ, m=35.91կգ:	հատ	1
8.	Բարձակ Φ40x3մմ, L=1.5մ, m=4.11կգ:	հատ	2
9.	Լուսատու գնդիկավոր	հատ	2
10.	Լամպ DHaT-150:	հատ	2
11.	Լայնակ՝ L 50x50x5մմ, L=0.3մ, m=1.131կգ:	հատ	1
12.	Մեկուսիչ ճենապակե:	հատ	2
13.	Լուսատուների զրոյակցում:	հատ	2
14.	Հողանցման էլեկտրոդ L 50x50x5մմ, L=1.5մ, m=5.65կգ:	հատ	1
15.	Հողանցման շերտապողպատ 40x4մմ, L=3.5մ, m=3.29կգ:	հատ	1
16.	Բաժանիչ տոփ:	հատ	1
17.	Ավտոմատ անջատիչ:	հատ	2
18.	Լուսատուների լիցքավորում հաղորդալարերով:	հատ	2
19.	Հենասյան ներկում:	մ²	1.187
20.	Գրունտի հակադարձ լիցք ձեռքով:	մ³	0.07
21.	Ավելորդ գրունտի կույտավորում, բարձում ինքնաթափ և տեղափոխում լցակայան:	մ³	0.09

Ծանոթություն

- Գծագրում տրված է արտաքին լուսավորության երկեղջուր հենասյան տիպային գծագիրը:
- Հենասյան հիմքը իրականացվում է B20դասի և F100 սառնակայունությամբ ծանր բետոնից:
- Հիմքի գրունտի հետ շփվող մակերեսները ջրամեկուսավում է տաք հեղուկ բիտումով:
- Որմնակապային ամրանները նախատեսված են պարբերական պրոֆիլի Φ14AIII դասի՝ միմյանց միացվում են եռակցման միջոցով, այնուհետև հիմնամասի պողպատե խողովակին Φ133x4մմ, L=0.3մ:
- Լուսավորության հենասյան կրող խողովակը իրենից ներկայացնում է Φ108x5մմ, L=3.5մ:
- Հիմքի բետոնի ամրանալուց հետո հենասյունը մոնտաժվում է հիմնամասի խողովակի մեջ և եռակցվում դրան:
- Չափերը տված են «սմ»-ով:



Բ. ԿԵՎԵՆ, ՄԱՆԹԻՆ-ՍԵՐՎԻՍԻՆ ՎԱՐՉԱԿԱՆ ՇՐՋԱՆ, Հ/Ն Լ-3 ԹՆԸ, ԼՆՀԱՆՈՒՄԻ ՓՈՐ.  
ՀՀ 35, 37 ՇԵՆԵԿԻ ԲՆԻՎ ՎԵՐԱԿԱՌԻՑՈՒՆ ԼՇԱՆՏԱՆԴԵՐ

ՊԵՏԱԿԻ N  
ԵՔ-ՊԵՇԸԸԲ-1 4/4Թ-1



ՄԻՋ

Լ. ԽՎԹՅԱՆ



ԷԼԵԿՏՐԱԿԱՆ ՄԱ

ԼՈՒՍԱՎՈՐՈՒԹՅԱՆ ԵՐԿԵՂՋՈՒՄ ԲԱՐՉԱԿԱՆ  
ՀԵՄԱՅՈՒՆ

ՓՈՒԼ  
ԼՆ

ԹԵԹ  
ԷԼ-1

ԹԵԹԵՐ  
1

«ՈՒՍՏԱՆ» ՊՈԸ