

mind

ՀՀ ԱՐԱՐԱՏԻ ՄԱՐԶԻ ՈՒՐԶԱԶՈՐ ՀԱՄԱՅՆՔԻ ՄԻՋՆԱԿԱՐԳ ԴՊՐՈՑԻ  
ՄՈՒՏՔԸ ՏԱՆՈՂ ՄԱՅՈՒՆԻ ԵՎ ՀԱՆՆԱԴԱՐՎԻ ԲԱՐԵԿԱՐԳՄԱՆ ՆԱԽԱԳԻԾ

ՀԱՍՑԵ՝ ՀՀ, ԱՐԱՐԱՏԻ ՄԱՐԶ, ՈՒՐԶԱԶՈՐ ՀԱՄԱՅՆՔ, ՄԻՋՆԱԿԱՐԳ ԴՊՐՈՑԻ ՇԵՆՔ


ՀԱՍՑԵ՝

ՀՀ, ԱՐԱՐԱՏԻ ՄԱՐԶ, ՈՒՐԶԱԶՈՐ ՀԱՄԱՅՆՔ, ՄԻՋՆԱԿԱՐԳ ԴՊՐՈՑԻ ՇԵՆՔ

ՊԱՏՎԻՐԱՏՈՒ՝ ՀՀ ԲԱԿԱԲԱՆԿԱՆՈՒԹՅԱՆ ՆԱԽԱՐԱՐՈՒԹՅՈՒՆ

ՆԱԽԱԳԾՈՂ՝ «ՎԱ-ՄԱՅՆԴ» ՄՊԸ

ՀԱՏՈՐ 1

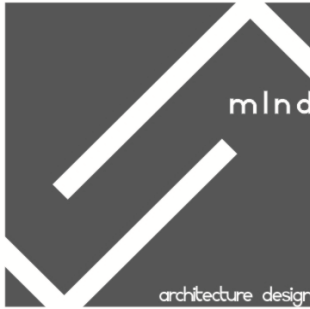

«ՎԱՄԱՅՆԴ» ՍՊԸ

Պետական լիցենզիա № 15731

## ԱՇԽԱՏԱՆՔԱՅԻՆ ՆԱԽԱԳԻԾ

ՀԱՏՈՐ-1

ՆԱԽԱԳԻԾ

ՀՀ Արարատի մարզի Ռիքաձոր համայնքի միջնակարգ դպրոցի  
մուտքը տանող մայթերի և ճանապարհի բարեկարգման  
նախագիծ

ՊԱՏՎԻՐԱՏՈՒ:

ՀՀ քաղաքաշինության նախարարություն

ՀԱՍՑԵՆ

ՀՀ, Արարատի մարզ, Ռիքաձոր համայնք, միջնակարգ դպրոցի  
շենք

Հաստատում եմ՝

«ՎԱՄԱՅՆԴ» ՍՊԸ տնօրեն՝

Հայկ Վարդանյան

Ռիքաձորի միջնակարգ դպրոցի տնօրեն՝

Կարինե Մկրտչյան

Ռիքաձորի համայնքի ղեկավար՝

Ռաֆիկ Անդրեասյան



ՀԱՅԱՍՏԱՆԻ ՀԱՆՐԱՊԵՏՈՒԹՅՈՒՆ  
ՔԱՂԱՔԱՇԻՆՈՒԹՅԱՆ ՆԱԽԱՐԱՐՈՒԹՅՈՒՆ

**ԱԻՅԵՆՔԻԱ**

15731

(իջեմզայի համար)  
ՔԱՂԱՔԱՇԻՆԱԿԱՆ ՓԱՍՏԱԹՂԵՐԻ ՄՇԱԿՈՒՄ ԵՎ ՓՈՐՁԱՔՆՆՈՒԹՅՈՒՆ  
(ԲԱՑԱՌՈՒԹՅԱՄԲ ՇԻՆԱՐԱՐՈՒԹՅԱՆ ԹՈՒՅԼՏՎՈՒԹՅՈՒՆ ԶՊԱԿԱՆՋՎՈՂ ԱՇԽԱՏԱՆՔՆԵՐԻ)

(գործունեության տեսակը)

Տրված է «01 ՕԳՈՍՏՈՍԻ 2013թ.» «ՎԱ-ՄԱՅՆԴ» ՍՊԸ Բ. ԵՐԵՎԱՆ, ՍՈՒՆԴՈՒԿՅԱՆ Փ., 13 Շ., ԲՆ. 18

((իջեմզիան տալու ամսաթիվը, իրավաբանական անձի անվանումն ու գտնվելու վայրը,  
իսկ անհատ ձեռնարկատիրոջ համար՝ ազգանունը, անունն ու բնակության վայրը))

Պատվիրատու՝ ՀՀ քաղաքաշինության նախարարություն

ՀՀ Արարատի մարզի Ուրցաձոր համայնքի միջնակարգ դպրոցի մուտքը տանող  
մայթերի և ճանապարհի բարեկարգման նախագիծ

Գործողության ժամկետը՝ **ԱՆՃԱՄԿԵՏ** ՀՀ, Արարատի մարզ, Ուրցաձոր համայնք, միջնակարգ դպրոցի շենք

ՀՀ ՔԱՂԱՔԱՇԻՆՈՒԹՅԱՆ ՆԱԽԱՐԱՐ

Ս. ԹԱՂԵՎՈՍՅԱՆ

(ստորագրություն)

(անուն, ազգանուն)

Կ.Տ.



ՀԱՅԱՍՏԱՆԻ ՀԱՆՐԱՊԵՏՈՒԹՅՈՒՆ  
ՔԱՂԱՔԱՇԻՆՈՒԹՅԱՆ ՆԱԽԱՐԱՐՈՒԹՅՈՒՆ  
Լ Ի Ց Ե Ն Զ Ի Ա Յ Ի Ն Ե Ր Դ Ի Ր

N 15731 - 01

(լիցենզիայի և ներդիրի համարները)

«ՎԱՄԱՅՆԴ» ՍՊԸ

(կազմակերպության անվանումը և մասնագետի անձնագրային տվյալները)

ՀԱՅԿ ԶԱՔԱՐԻ ՎԱՐԴԱՆՅԱՆ AN 0387493, ՈԱՖԱՅԵԼ ԲՈՐԻՍԻ ԶԹՅԱՆ AE 0541610

(կազմակերպության անվանումը և մասնագետի անձնագրային տվյալները)

ՔԱՂԱՔԱՇԻՆԱԿԱՆ ՓԱՍՏԱԹՂԹԵՐԻ ՄՇԱԿՈՒՄ ԵՎ ՓՈՐՁԱՔՆՆՈՒԹՅՈՒՆ՝ ԲՆԱԿԵԼԻ, ՀԱՍԱՐԱԿԱԿԱՆ ԵՎ ԱՐՏԱԴՐԱԿԱՆ

(գործունեության ոլորտը)

Պատվիրատու՝ ՀՀ քաղաքաշինության նախարարություն  
01.08.2013թ.

ՀՀ Արարատի մարզի Ուրցաձոր համայնքի միջնակարգ դպրոցի մուտքը տանող  
մայթերի և ճանապարհի բարեկարգման նախագիծ

ԳՈՐԾՈՒՆԵՈՒԹՅԱՆ ԺԱՄԿԵՏԸ՝

ԱՆԺԱՄԿԵՏ

ՀՀ ՔԱՂԱՔԱՇԻՆՈՒԹՅԱՆ ՆԱԽԱՐԱՐ՝

ՀՀ, Արարատի մարզ, Ուրցաձոր համայնք, միջնակարգ դպրոցի շենք  
Ս. ԹԱՐԵՎՈՍՅԱՆ

(ստորագրություն)

(անուն ազգանուն)

Ներդիրը վավերական է լիցենզիայի առկայության դեպքում



ՀՀ Արարատի մարզի Ուրցաձոր համայնքի միջնակարգ դպրոցի մուտքը տանող մայթերի  
և ճանապարհի բարեկարգման աշխատանքների կատարման համար անհրաժեշտ  
պահանջներ

- ☐ Պայմանագրի շրջանակներում շինարարության իրականացման համար պահանջվող լիցենզիաները ըստ համապատասխան ոլորտի տրվող լիցենզիայի ներդիրի՝  
ա) բնակելի, հասարակական և արտադրական
- ☐ Պայմանագրի կատարման համար պահանջվող տեխնիկական միջոցներ  
Ինքնաթափ մեքենա (տիպը՝ ցանկացած, մինչև 5տոննա) - 1 հատ, պերֆերատոր - 1 հատ
- ☐ Պայմանագրի կատարման համար պահանջվող մասնագիտական ռեսուրսներ  
Աշխատակազմում պետք է ընդգրկված լինեն առնվազն 2 հոգուց բաղկացած  
ինժեներատեխնիկական անձնակազմ՝ ինժեներ-շինարար և շինարար  
որակավորումներով՝ առնվազն 5 տարի մասնագիտական աշխատանքային փորձով
- ☐ Երաշխիքային ժամանակահատված սահմանել մեկ տարի:

տնօրեն Հայկ Վարդանյան

(պաշտոնը, Անուն Ազգանունը)

(ստորագրությունը)

Կ. Տ.

ԱՐԱՐԱՏԻ ՄԱՐԶ, ՈՒՐՑԱԶՈՐ ՀԱՄԱՅՆՔ, ՄԻՋՆԱԿԱՐԳ ԴՊՐՈՑԻ ՇԵՆՔ, ՈՒՐՑԱԶՈՐ ՀԱՄԱՅՆՔԻ ՄԻՋՆԱԿԱՐԳ ԴՊՐՈՑԻ ՄՈՒՏՔԸ ՏԱՆՈՂ ՄԱՅԹԵՐԻ ԵՎ ՃԱՆԱՊԱՐՀԻ ԲԱՐԵԿԱՐԳՄԱՆ ՇԻՆԱՐԱՐՈՒԹՅԱՆ ԻՐԱԿԱՆԱՑՄԱՆ

ԺԱՄԱՆԱԿԱՑՈՒՅՑ

		30 ՕՐ											
		5 ՕՐ		5 ՕՐ		5 ՕՐ		5 ՕՐ		5 ՕՐ		5 ՕՐ	
1.	ՆԱԽԱՊԱՏՐԱՍՏԱԿԱՆ ԱՇԽԱՏԱՆՔՆԵՐ												
2.	ՀՈՂԱՅԻՆ ԱՇԽԱՏԱՆՔՆԵՐ												
3.	ԲԵՏՈՆԱՅԻՆ ԱՇԽԱՏԱՆՔՆԵՐ												
4.	ԵԶՐԱՔԱՐԵՐԻ ԻՐԱԿԱՆԱՑՄԱՆ ԱՇԽԱՏԱՆՔՆԵՐ												
5.	ԿՈՊԻՃԻ ԵՎ ԲԱԶԱԼՏԻ ՆԱԽԱՊԱՏՐԱՍՏԱԿԱՆ ՇԵՐՏԵՐԻ ԻՐԱԿԱՆԱՑՄԱՆ ԱՇԽԱՏԱՆՔՆԵՐ												
6.	ԲԵՏՈՆԵ ՍԱԼԵՐԻ ԻՐԱԿԱՆԱՑՄԱՆ ԱՇԽԱՏԱՆՔՆԵՐ												
7.	ԱՍՖԱԼՏԱՊԱՏՄԱՆ ԱՇԽԱՏԱՆՔՆԵՐ												


ՏՆՕՐԵՆ՝

Հ.ՎԱՐԴԱՆՅԱՆ


ՆԱԽԱԳԾԻ ԿԱԶՄԸ

ՀԱՄԱՐ	ԱՆՎԱՆՈՒՄԸ	ՄԱԿՆԻՇ
ՀԱՏՈՐ 1	ՃԱՐՏԱՐԱՊԵՏԱԿԱՆ ՄԱՍ	ՃՇ
ՀԱՏՈՐ 2	ՆԱԽԱՀԱՇԻՎ	

ԹԵՐԹ	ԳԾԱԳԻՐ	ԱՆՎԱՆՈՒՄԸ
		ՏԵՔՍՏԱՅԻՆ ՄԱՍ
1		ԿԱԶՄ
2		ՏԻՏԴՈՍԱԹԵՐԹ
3-5		ԼԻՑԵՆԶԻԱ N15731, ՆԵՐԴԻՐ
6-9		ԱՆՇԱՐԺ ԳՈՒՅՔԻ ՍԵՓԱԿԱՆՈՒԹՅԱՆ ԻՐԱՎՈՒՆՔԻ ԳՐԱՆՑՄԱՆ ՎԿԱՅԱԿԱՆ
10-12		ՃԱՐՏԱՐԱՊԵՏԱՀԱՏԱԿԱԳԾԱՅԻՆ ԱՌԱՋԱԴՐԱՆՔ
13		ԺԱՄԱՆԱԿԱՑՈՒՅՑ
		ԳՐԱՖԻԿԱԿԱՆ ՄԱՍ
21	ՃԼ-01	ՃՇ ԱՇԽԱՏԱՆՔԱՅԻՆ ԳԾԱԳՐԵՐԻ ՑԱՆԿ, ՆԱԽԱԳԾԻ ԿԱԶՄԸ, ԲԱՑԱՏՐԱԳԻՐ, ՇԻՆԱՐԱՐԱԿԱՆ ԾԱՎԱԼՆԵՐ
22	ՃԼ-02	ՀԱՏԱԿԱԳԻԾ. ՉԱՓԱԳՐՈՒԹՅՈՒՆ Մ 1:200
23	ՃԼ-03	ՀԱՏԱԿԱԳԻԾ Մ 1:200
24	ՃԼ-04	ԿՏՐՎԱԾՔ ԸՍՏ 1-1, Մ 1:10

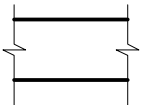

ԳՈՅՈՒԹՅՈՒՆ ՈՒՆԵՑՈՂ ՊԱՏԵՐ

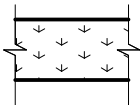

ԳԱԶՈՆ

Բ Ա Ց Ա Տ Ր Ա Գ Ի Ր

Նախագծվող տարածքը տեղակայված է ՀՀ Արարատի մարզի Ուրցաձոր համայնքի միջնական դպրոցի շենքի հարակից տարածքում: Ներկայումս այն իրենից ներկայացնում է հողային ճանապարհ, որը հանդիսանում է գյուղի կենտրոնական ճանապարհներից մեկը: Նախատեսվում է դպրոցի գոյություն ունեցող պարսպի կողքով կառուցել 165.6զծ.մ բետոնե եզրաքարեր և 1.5մ լայնությամբ գեղազարդ բետոնե սալերով մայթ: Դարպասի դիմաց նախատեսված է իրականացնել ասֆալտբետոնե ծածկույթով ճանապարհ:

Կազմեց՝

Հայկ Վարդանյան

ՔԱՆԴԱՄԱՆ ԵՎ ՇԻՆԱՐԱՐԱԿԱՆ ԾԱՎԱԼՆԵՐ

	Աշխատանքի անվանումը	Չափ միավոր	Քանակ	Ծանոթություն
1.	Բնահողի քանդում	Մ <sup>3</sup>	15.0	
1.	B30 մակնիշի բետոնից մայթի եզրաքար	ԳԾ,Մ	165.6	280x150x500
2.	B30 մակնիշի բետոնից մայթի սալիկ	Մ <sup>2</sup>	193.8	60x370x270
3.	Ասֆալտբետոնե ծածկույթի իրականացում բազալտե խճի վրա	Մ <sup>2</sup>	55.9	


ՆԱԽԱԳԻԾԸ ՄՇԱԿԱՎԱԾ Է ՀՀ ԳՈՐԾՈՂ ՆՈՐՄԱՏԻՎԱՏԵԽՆԻԿԱԿԱՆ ՓԱՏՏԱԹՂԹԵՐԻՆ ՀԱՄԱՊԱՏԱՍԽԱՆ, ՊԱՀՊԱՆԵԼՈՎ ՊԱՅԹՅՈՒՆԱ-, ՊԱՅԹՅՈՒՆԱՀՐԴԵՀԱ-, ՀՐԴԵՀԱՆԱՎՏԱՆԳՈՒԹՅԱՆ ՆՈՐՄԵՐՆ ՈՒ ԿԱՆՈՆՆԵՐԸ ԵՎ ԱՊԱՀՈՎՎՈՒՄ Է ՀՅՈՒՐԱՏԱՆ ԱՆՎՏԱՆԳ ՇԱՀԱԳՈՐԾՈՒՄԸ:


ՏՆՕՐԵՆ՝


Հ.ՎԱՐԴԱՆՅԱՆ


ՏՃՕՐԵՆ	Հ.Վարդանյան		Պատվիրատու՝ ՀՀ քաղաքաշինության նախարարություն			ՄԱԿՆԻՇ-ՃՇ
ՆԳՃ	Հ.Վարդանյան		ՀՀ Արարատի մարզի Ուրցաձոր համայնքի միջնակարգ դպրոցի մուտքը տանող մայթերի և ճանապարհի բարեկարգման նախագիծ, ՀՀ,Արարատի մարզ, Ուրցաձոր համայնք, միջնակարգ դպրոցի շենք	ՓՈՒԼ	ԹԵՐԹ	ԹԵՐԹԵՐ
Կոմստր.	Ռ.Զբչյան			Ա Ն	01	4
			ՃՇ աշխատանքային գծագրերի ցանկ, նախագծի կազմը, բացատրագիր,շինարարական ծավալներ	«ՎԱ-ՄԱՅՆԴ» ՍՊԸ Լիցենզիա 15731		




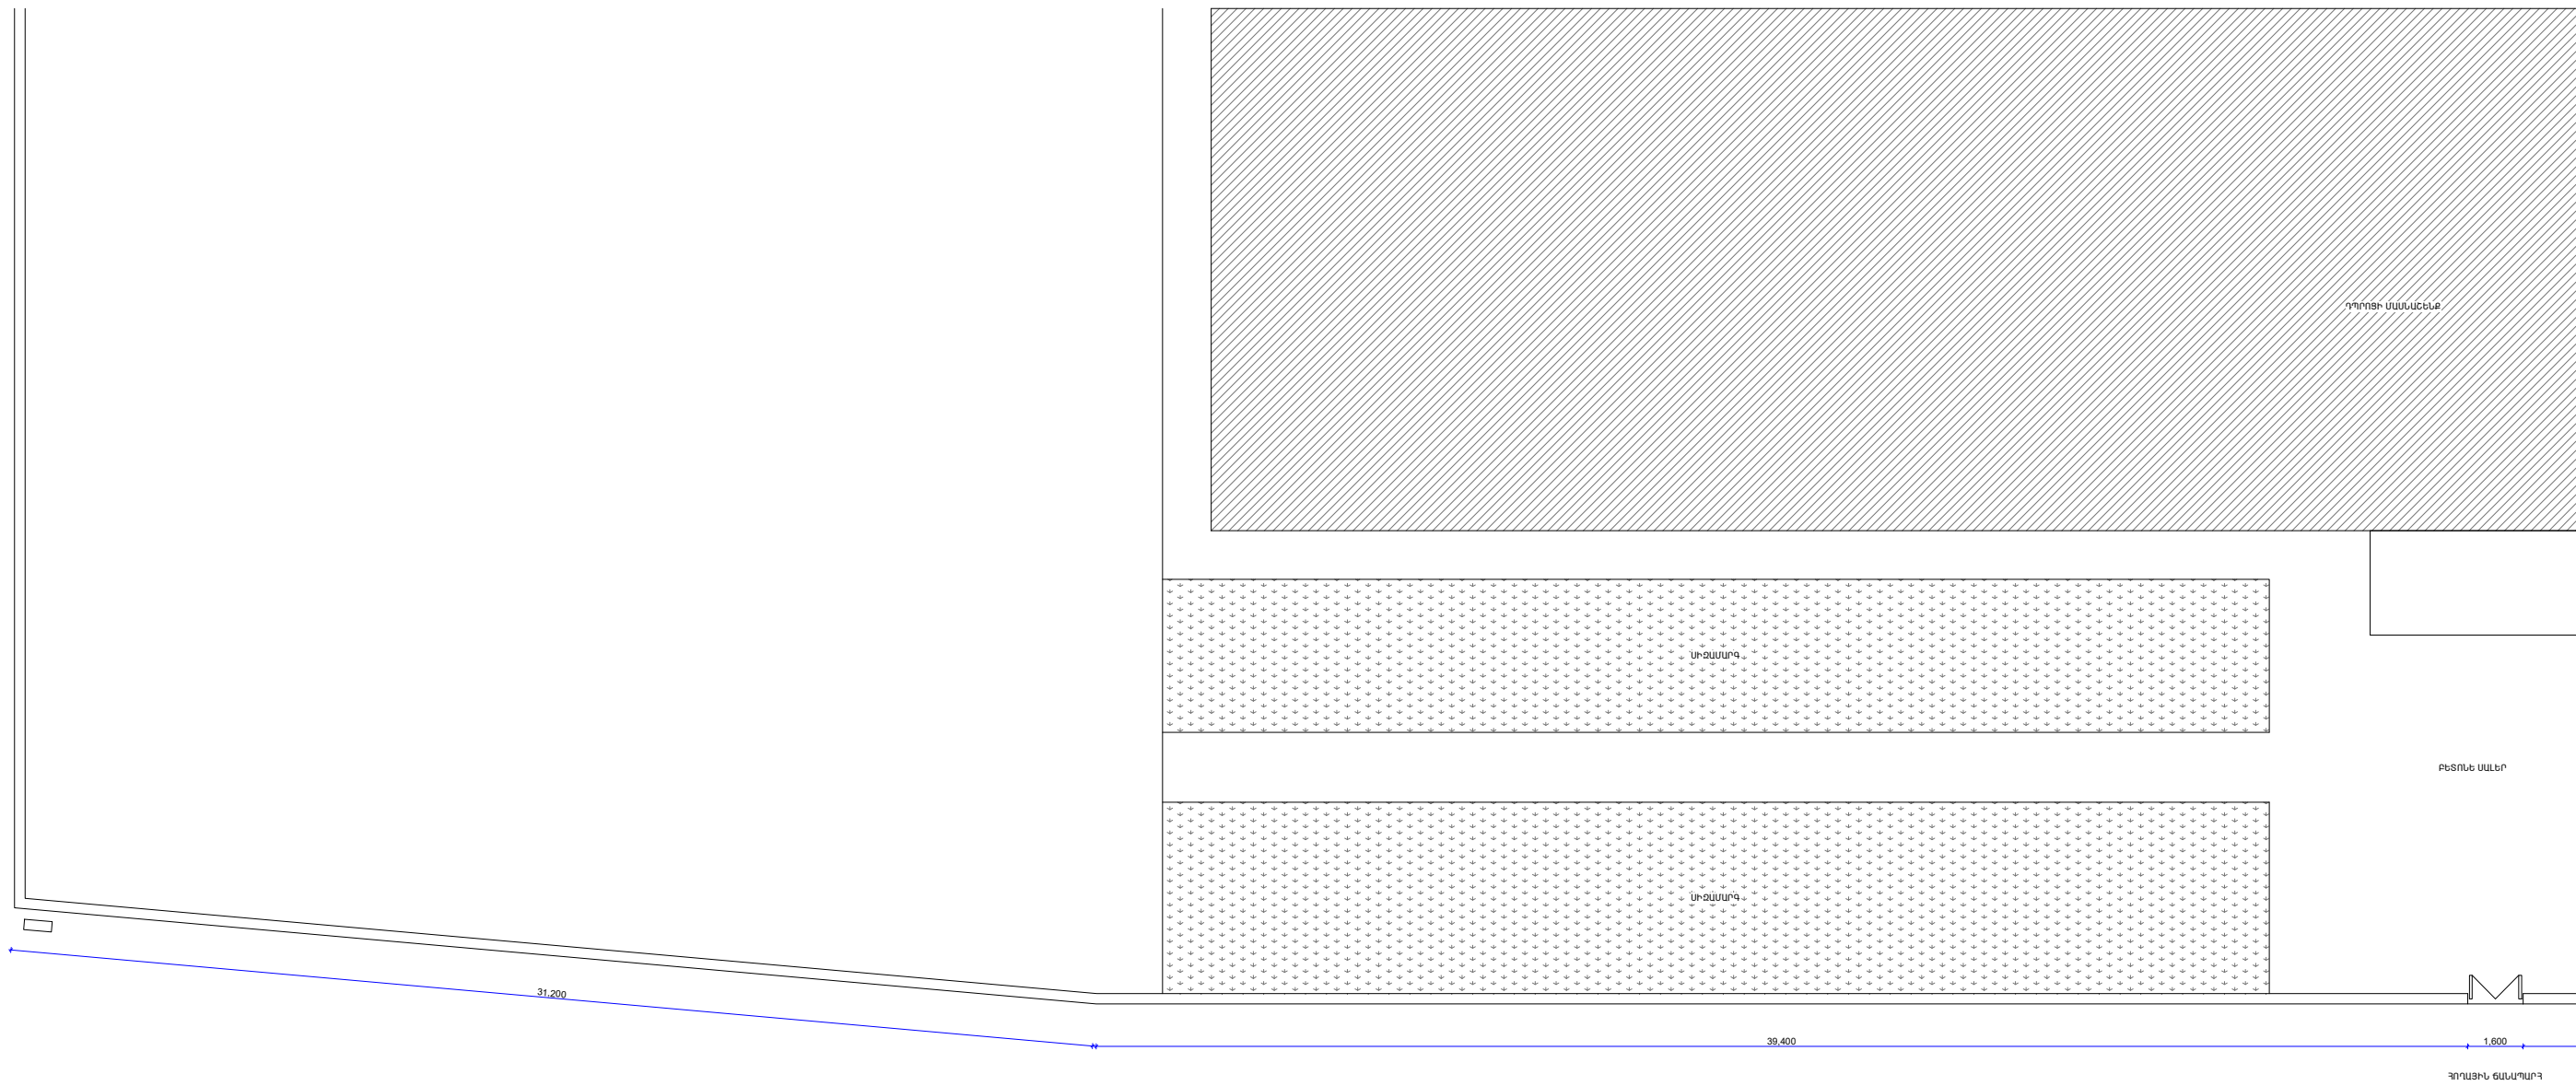

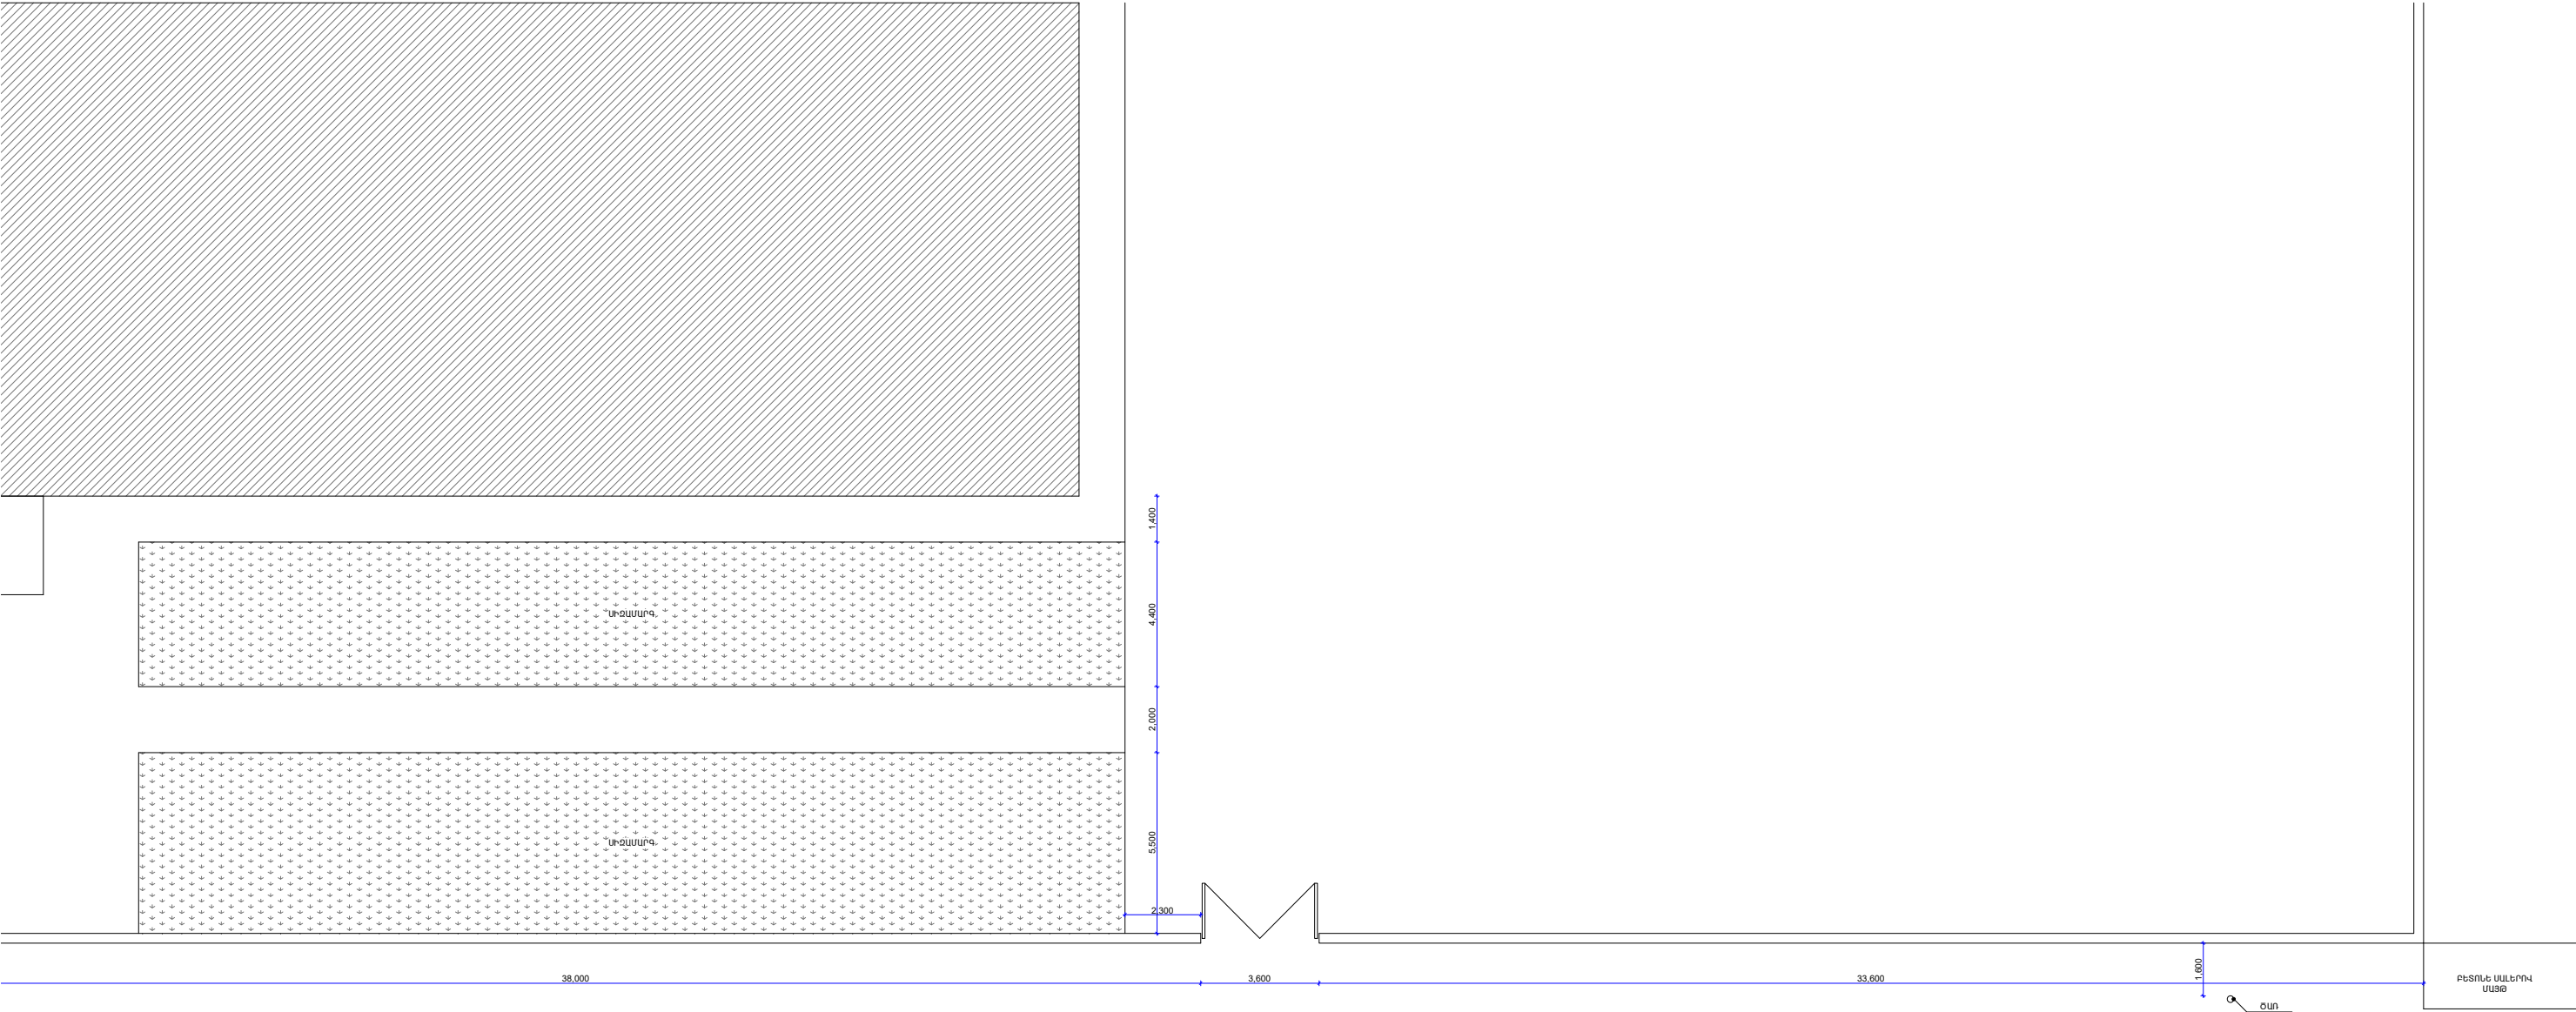


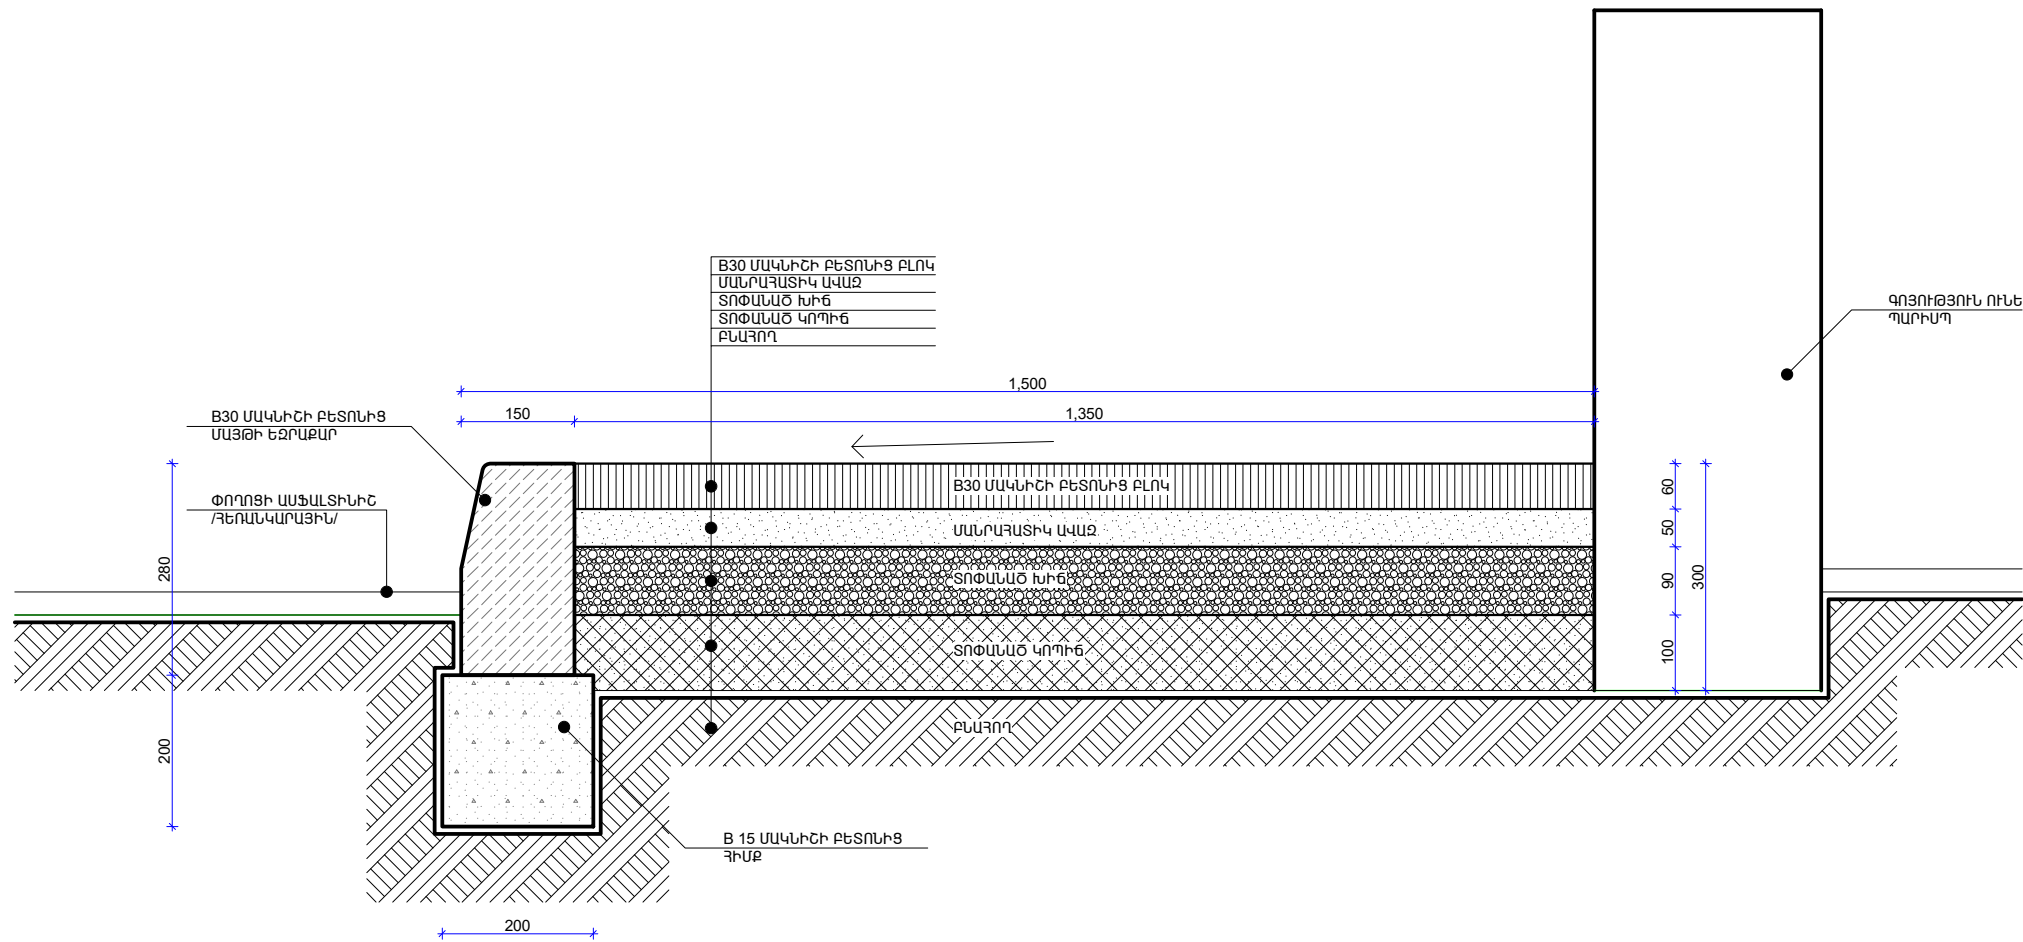
Տնօրեն	Հ.Վարդանյան		Պատվիրատու՝ ՀՀ քաղաքաշինության նախարարություն				ՄԱԿՆԻՇ-ՃՇ
ԼՊՏ	Հ.Վարդանյան		ՀՀ Արարատի մարզի Ուրցածոր համայնքի միջնակարգ դպրոցի մուտքը տանող մայթերի և ճանապարհի բարեկարգման նախագիծ, ՀՀ Արարատի մարզ, Ուրցածոր համայնք, միջնակարգ դպրոցի շենք	ՓՈՒԼ	ԹԵՐԹ	ԹԵՐԹԵՐ	
Կոմստր.	Ռ.Զբյւյան			Ա Ն	02	4	
			Չափագրական հատակագիծ Մ 1:200	«ՎԱ-ՄԱՅՆԴ» ՍՊԸ Լիցենզիա 15731			

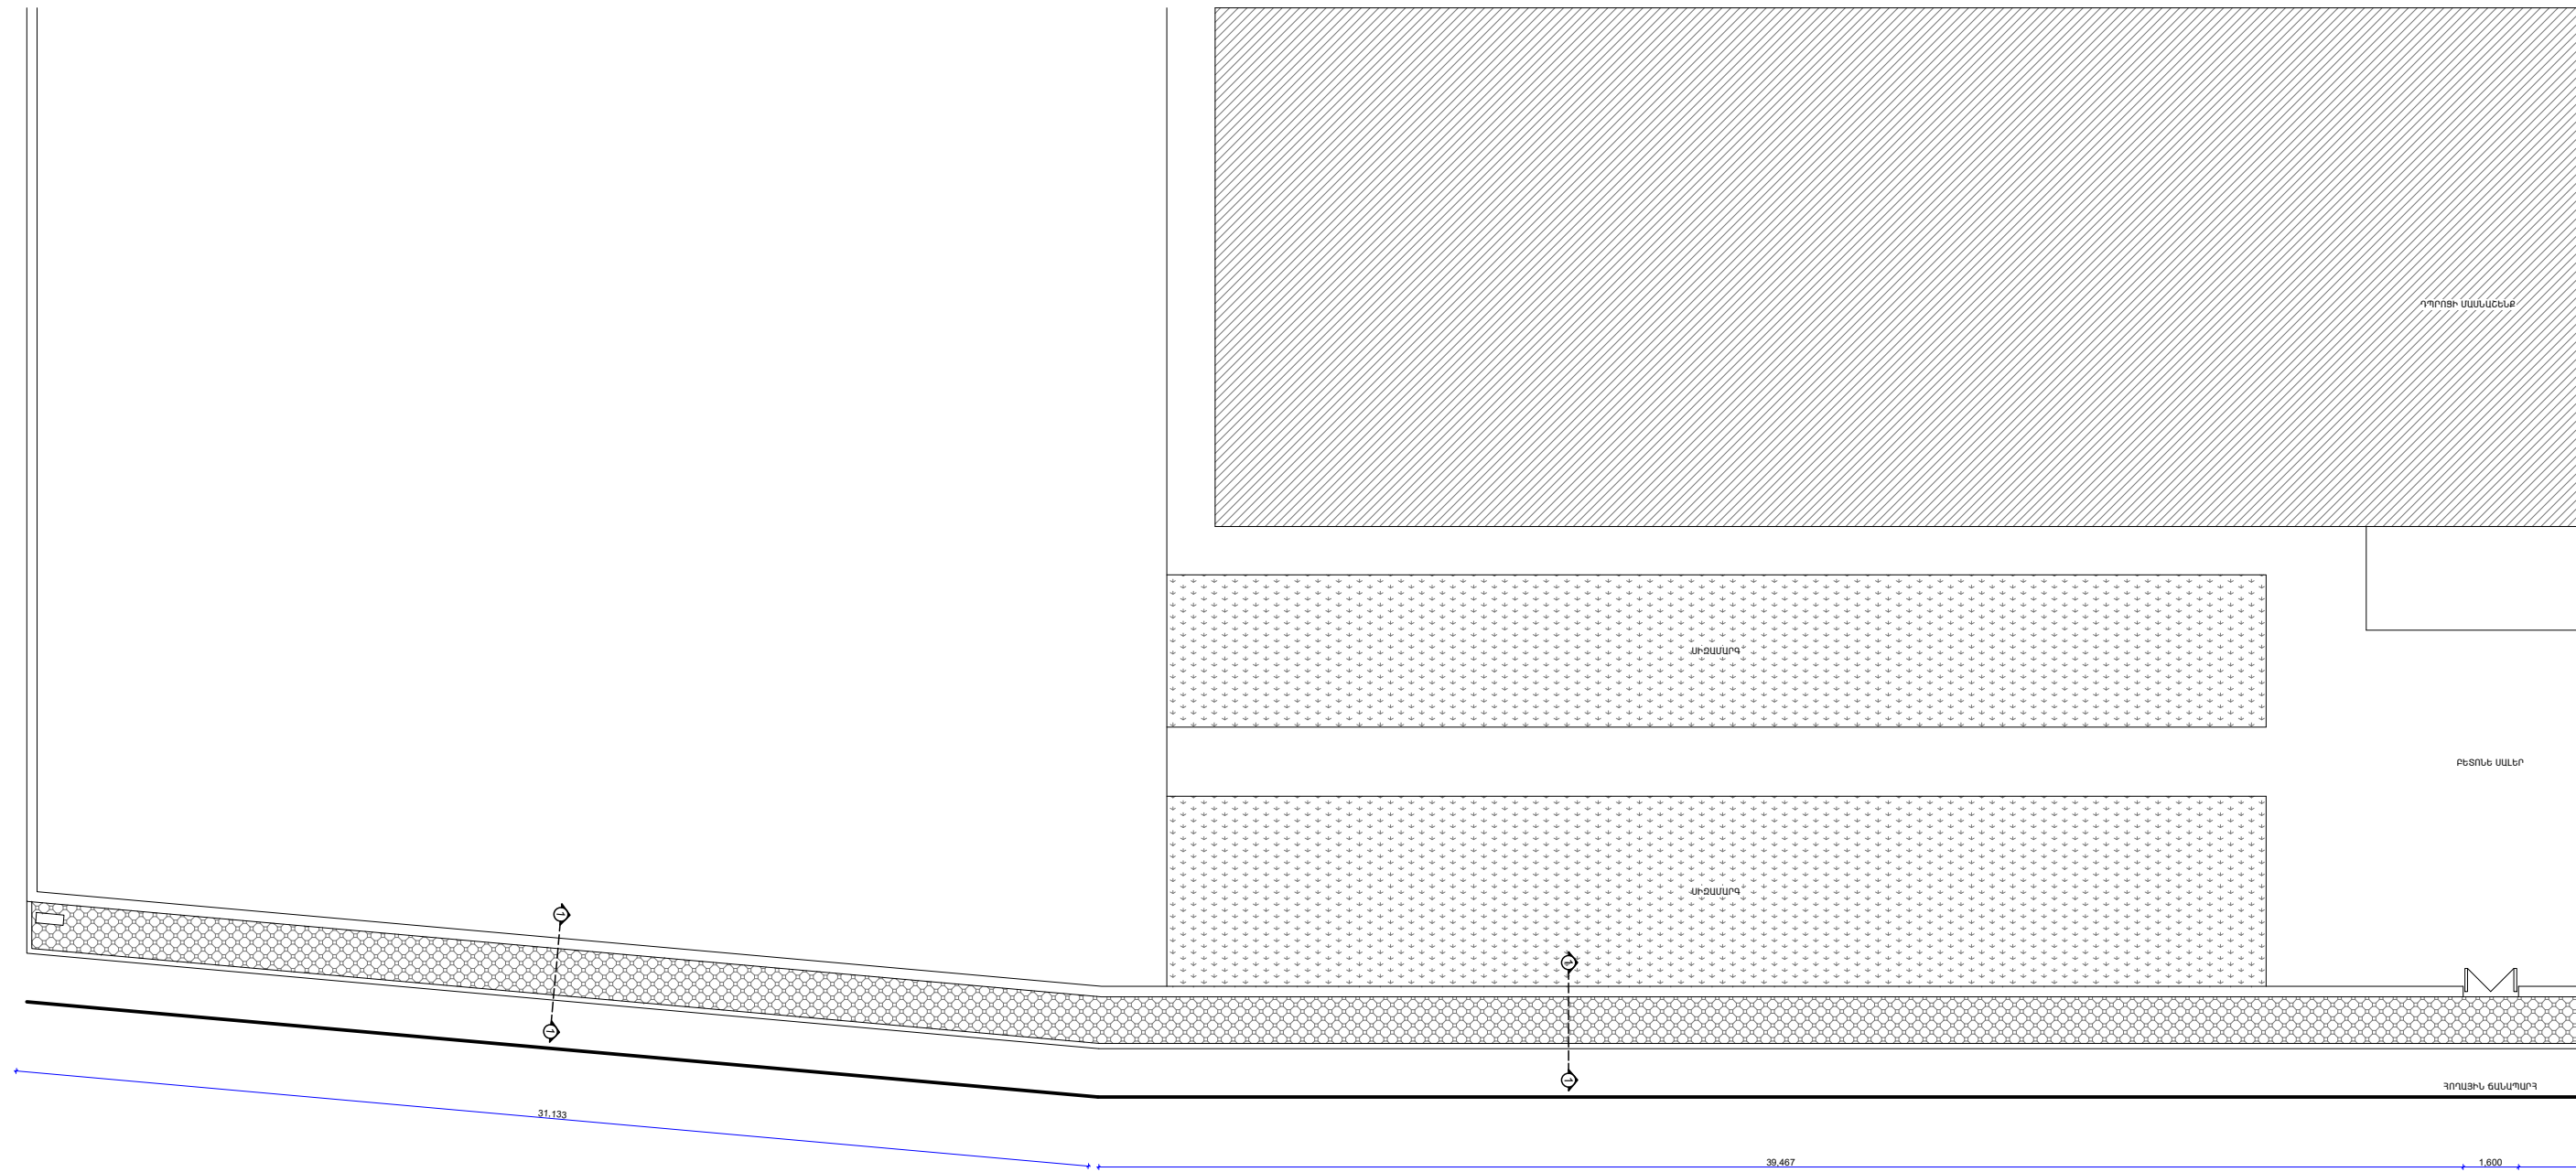

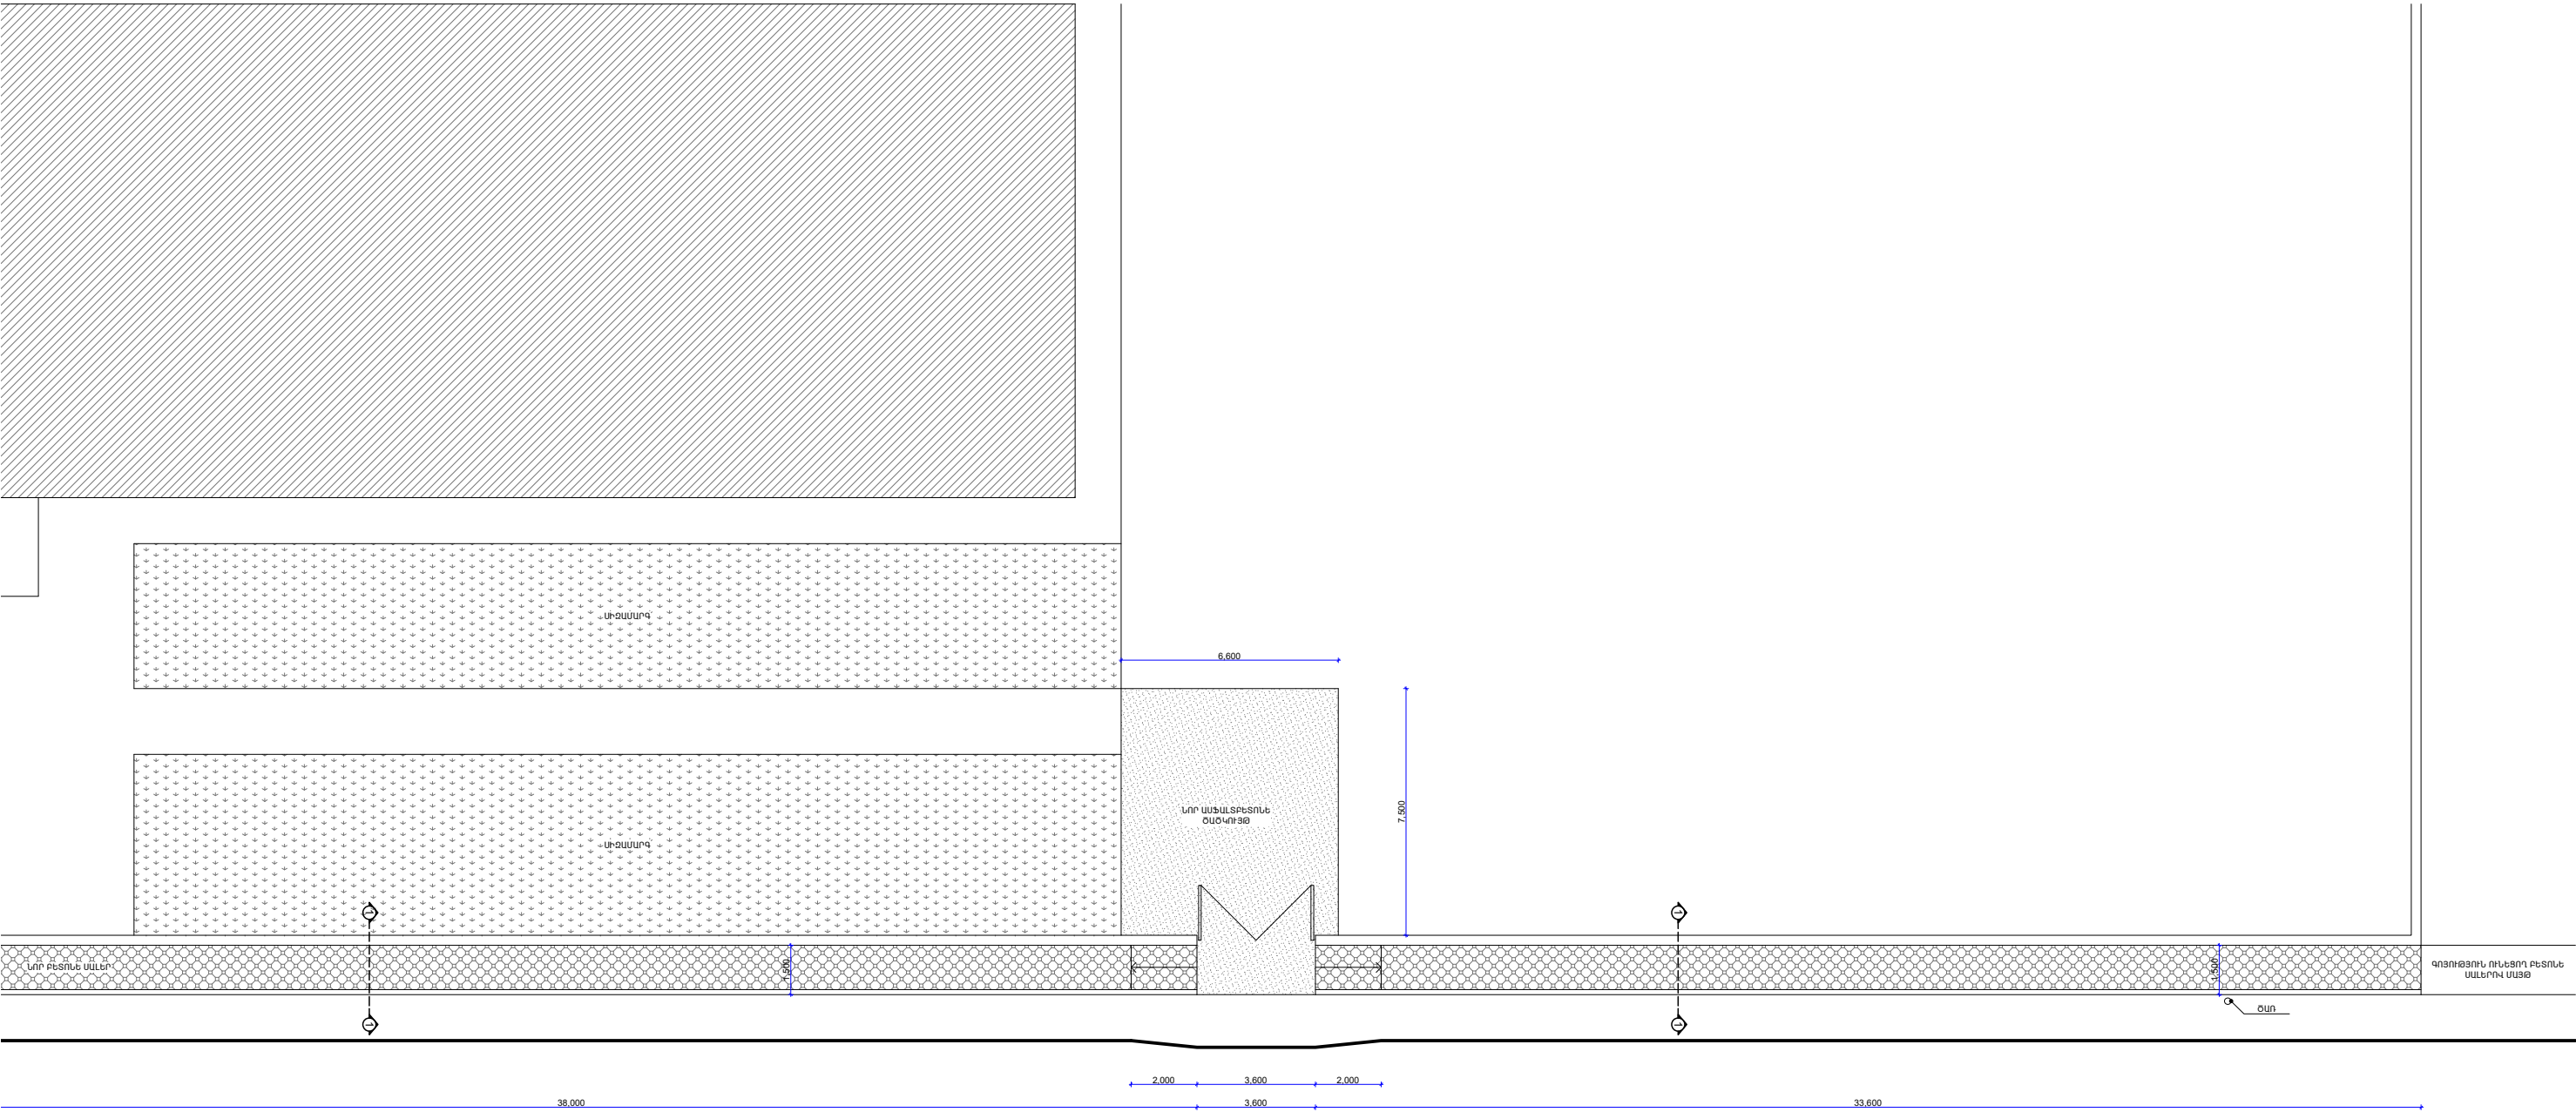

Տնօրեն	Հ.Վարդանյան		Պատվիրատու՝ ՀՀ քաղաքաշինության նախարարություն				ՄԱԿՆԻՇ-ՃՇ
ՆԳՃ	Հ.Վարդանյան		ՀՀ Արարատի մարզի Ուրցածոր համայնքի միջնակարգ դպրոցի մուտքը տանող մայթերի և ճանապարհի բարեկարգման նախագիծ, ՀՀ,Արարատի մարզ, Ուրցածոր համայնք, միջնակարգ դպրոցի շենք	ՓՈՒԼ	ԹԵՐԹ	ԹԵՐԹԵՐ	
Կոմստր.	Ռ.Զբյւան			Ա Ն	03	4	
			Հատակագիծ Մ 1:200	«ՎԱ-ՄԱՅՆԴ» ՍՊԸ			
				Լիցենզիա 15731			

ԿՏՐՎԱԾՔ ԸՍՏ 1 - 1 Մ 1:10



Տնօրեն	Հ.Վարդանյան		Պատվիրատու՝ ՀՀ քաղաքաշինության նախարարություն				ՄԱԿՆԻՇ-ՃՀ
ԼՊԵ	Հ.Վարդանյան		ՀՀ Արարատի մարզի Ուրցածոր համայնքի միջնակարգ դպրոցի մուտքը տանող մայրերի և ճանապարհի բարեկարգման նախագիծ, ՀՀ, Արարատի մարզ, Ուրցածոր համայնք, միջնակարգ դպրոցի շենք	ՓՈՒԼ	ԹԵՐԹ	ԹԵՐԹԵՐ	
Կոնստր.	Ռ.Զբչյան			Ա Ն	04	4	
			Կտրվածք ըստ 1-1 Մ 1:10	«ՎԱ-ՄԱՅՆԴ» ՍՊԸ			
				Լիցենզիա 15731			