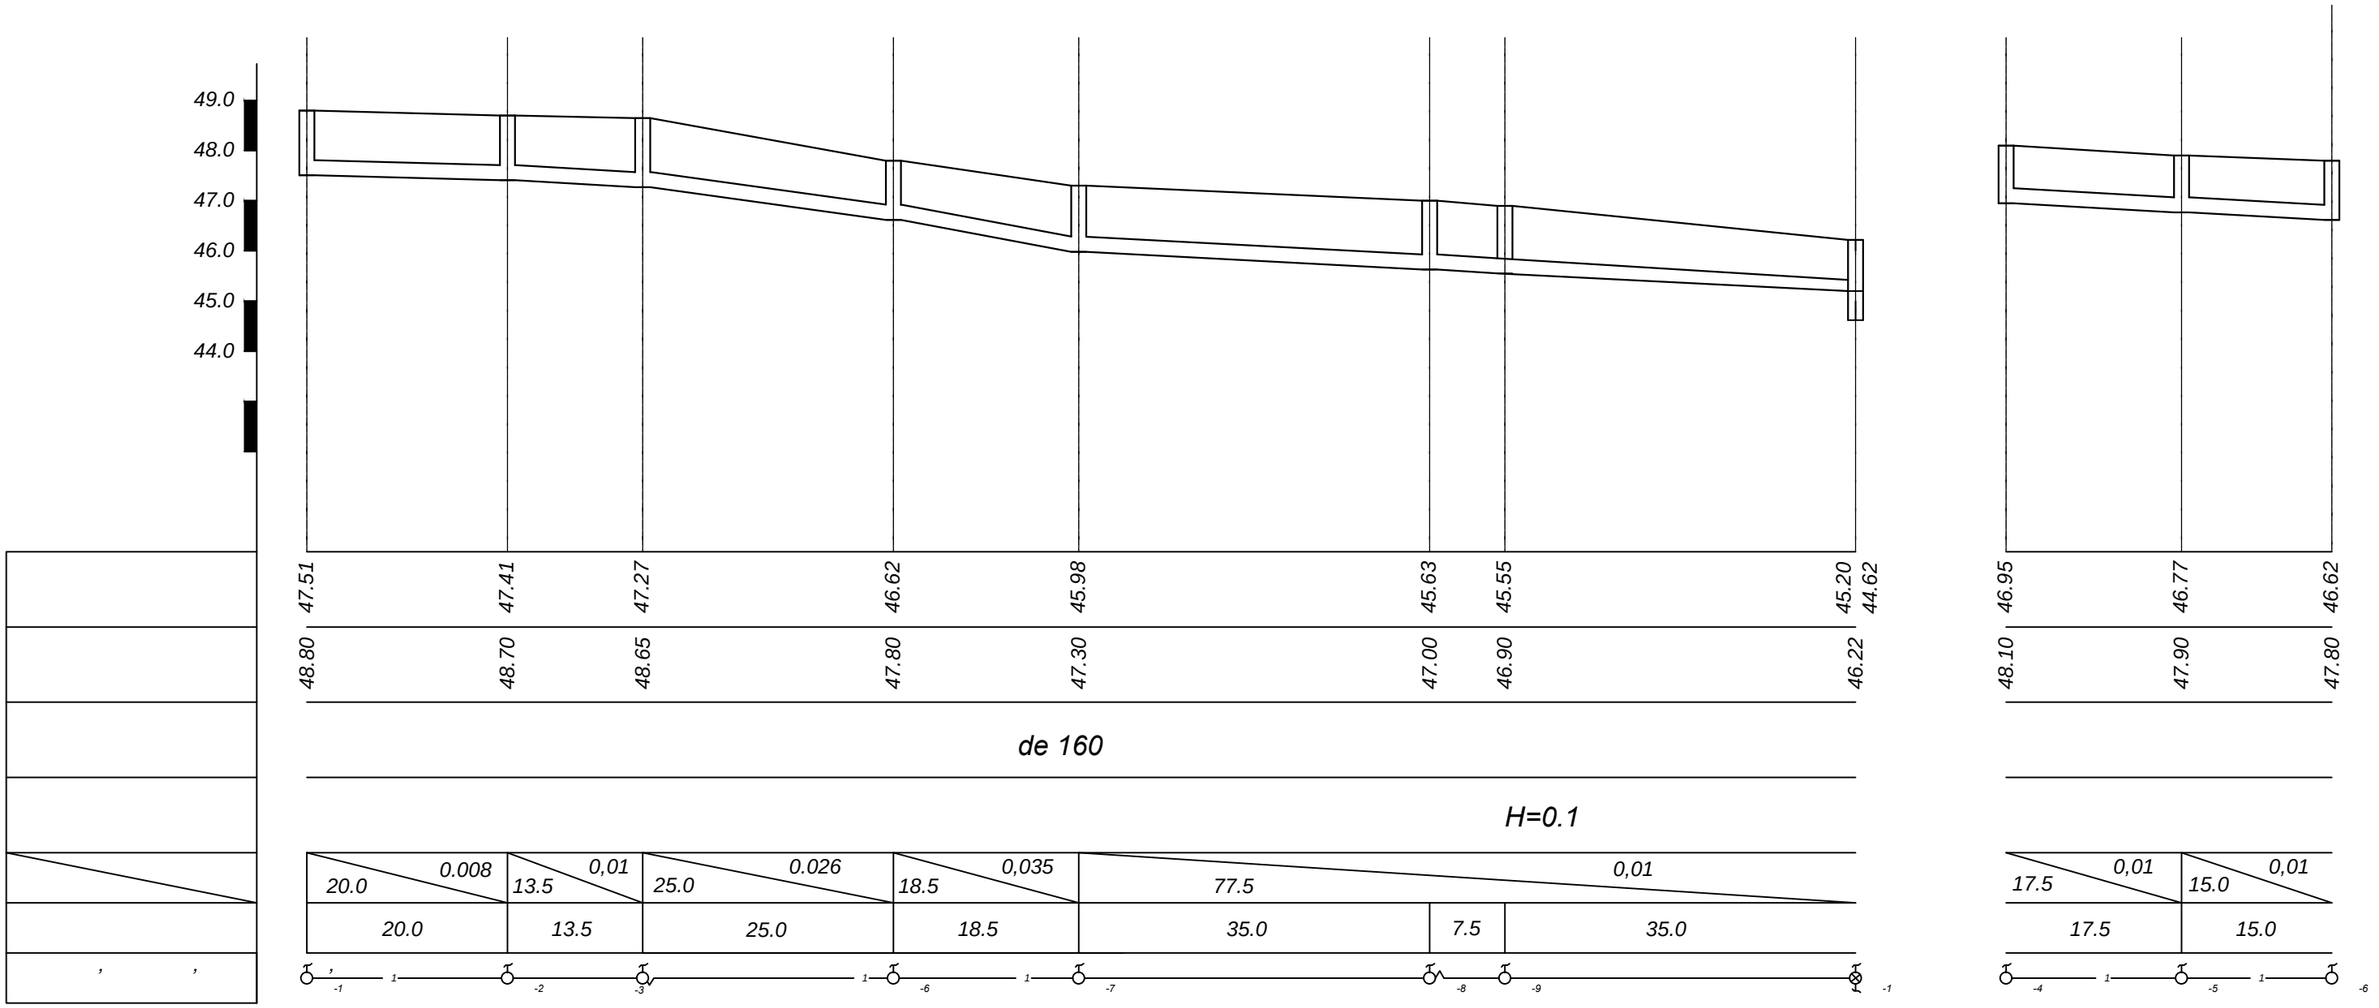

				« .162 » - վերակառուցման նախագիծ		
Նախագծ.	.					
Նախագծ.	.			Արտաքին կոյուղի	Փուլ	Թերթ	Թերթեր
					նկ	3	4
				Կ1 համակարգի երկայնական պրոֆիլ	«ՍՈՒՖԵՏ» ՍՊԸ		