

ԻՐԱՎԻՃԱԿԱՅԻՆ ՀԱՏԱԿԱԳԻԾ Մ 1:2000

ԲԱՑԱՏՐԱԳԻՐ



ԾՈՎԱԿԱԼ ԻՍԱԿՈՎԻ 29 ՀԱՍՑԵՌԻՄ ԳՏԵՎՈՂ «ՀԱՅԱՍՏԱՆԻ ՀԱՆՐԱՊԵՏՈՒԹՅԱՆ ՈՍՏԻԿԱՆՈՒԹՅԱՆ ԿՐԹԱՀԱՄԱԼԻՐ» ՊՈԱԿ-Ի 9 ՀԱՐԿԱՆԻ ՄԱՍՆԱՇՆՔԻ 4-ՐԴ ԵՎ 5-ՐԴ ՀԱՐԿԵՐԻ 6-ՐԴ, 7-ՐԴ ԿԱՊԻՏԱԼ ՎԵՐԱՆՈՐՈԳՄԱՆ ԱՇԽԱՏԱՆՔՆԵՐԻ ՆԱԽԱԳԻԾԸ ԿԱՏԱՐՎԵԼ Է ՀԱՄԱՁԱՅՆ «ՔՆ-ՊԸԱՇՁԲ-15/4» ԱՌԱՋԱԴՐԱՆՔԻ:

ՆԱԽԱԳԻԾԸ ԻՐ ՄԵՋ ՆԵՐԱՌՈՒՄ Է ՀԱՐԿԵՐԻ ՎԵՐԱՆՈՐՈԳՄԱՆ ԵՎ ՎԵՐԱՓՈԽՄԱՆ ԱՇԽԱՏԱՆՔՆԵՐ, ՄԱՍՆԱՎՈՐԱՊԵՍ՝

- ԳՈՅՈՒԹՅՈՒՆ ՈՒՆԵՑՈՂ ՄԻՋՆՈՐՄՆԵՐԻ ՊԱՏՎԱԾՔԻ ՎԵՐԱՆՈՐՈԳՈՒՄ
- ԽՃԱՅԻՆ ՀԱՏԱԿՆԵՐԻ ՓՈԽԱՐԻՆՈՒՄ ՔԻՄԻԱԿԱՆ (ՊՈԼԵՆՈՐԵԹԱՆԱՅԻՆ) ՀԱՏԱԿՆԵՐՈՎ
- ՄԱՆՐԱՀԱՏԱԿԻ ՄԱՍՆԱԿԻ ՆՈՐՈԳՈՒՄ, ՓՈԽԱՐԻՆՈՒՄ ԼԱՄԻՆԱՏԵ ՀԱՏԱԿՆԵՐՈՎ
- ՊՐԵՍԳՐԱՆԻՏԵ ՀԱՏԱԿՆԵՐԻ ԻՐԱԿԱՆԱՑՈՒՄ
- ՍԱՆՀԱՆԳՈՒՅՑՆԵՐՈՒՄ ՀԱՏԱԿՆԵՐԻ ԻՐԱԿԱՆԱՑՈՒՄ ԿԵՐԱՄԻԿԱԿԱՆ ՍԱԼԻԿՆԵՐՈՎ
- ԱՊԱԿԵ ԲԼՈԿՆԵՐԻ ՓՈԽԱՐԻՆՈՒՄ ՄԵՏԱՂԱՊԼԱՍՏԵ ՊԱՏՈՒՀԱՆՆԵՐՈՎ
- ԳՈՅՈՒԹՅՈՒՆ ՈՒՆԵՑՈՂ ԷԼ. ԳԾԵՐԻ ՓՈԽԱՐԻՆՈՒՄ ՆՈՐԵՐՈՎ
- ՓԱՅՏՅԱՂ ԴՈՆԵՐԻ ՓՈԽԱՐԻՆՈՒՄ ՆՈՐ՝ ՄՂՖ-ԻՑ ՊԱՏՐԱՍՏՎԱԾ ԴՈՆԵՐՈՎ
- ՋԵՌՈՒՑՄԱՆ ՀԱՄԱԿԱՐԳԻ ՄԵԿՑԻԱՆԵՐԻ ԱՊԱՍՈՆՏԱԺՈՒՄ ԵՎ ՎԵՐԱԿԱՆԳՆՈՒՄ ԳԾԱԳՐԵՐՈՒՄ ՆՇՎԱԾ ՆՈՐ ՔԱՆԱԿՆԵՐԻ ՀԵՏ ՀԱՄԱՁԱՅՆ
- ՍԱՆՀԱՆԳՈՒՅՑԻ ՍԱՌԸ ՋՐԻ ԵՎ ԿՈՅՈՒՂՈՒ ԽՈՂՈՎԱԿՆԵՐԻ, ՍԱՐՔԱՎՈՐՈՒՄՆԵՐԻ ՎԵՐԱՓՈԽՈՒՄ (ՏԵՍ ՆԱԽԱՀԱՇԻՎ)
- ԻՆՏԵՐՆԵՏԱՅԻՆ ԿԱՊԻ ԵՎ ՀԵՌԱԽՈՍԱՅԻՆ ՑԱՆՑԻ ՆԱԽԱՏԵՍՈՒՄ (ՏԵՍ ՆԱԽԱՀԱՇԻՎ)

ՆԱԽԱԳԻԾԸ ԿԱՏԱՐՎԱԾ Է ՀՀ ԳՈՐԾՈՂ ՆՈՐՄԱՏԻՎԱՏԵԽՆԻԿԱԿԱՆ ՓԱՍՏԱԹՂԹԵՐԻ ՊԱՐՏԱԴԻՐ ՊԱՀԱՆՋՆԵՐԻՆ ՀԱՄԱՊԱՏԱՍԽԱՆ:

Աշխատանքների կատարման համար կապալառումն պետք է ունենա

1. քաղաքաշինական բնագավառում լիցենզիաներ՝ բնակելի, հասարակական և արտադրական օբյեկտների շինարարության համար
2. տեխնիկական միջոցներից՝ բեռնատար ավտոմեքենա, համապատասխան սարքեր և սարքավորումներ, նախագծով նախատեսված համապատասխան աշխատանքներ իրականացնելու համար:
3. աշխատանքային ռեսուրսներ, համապատասխան մասնագետներ և մասնագիտական հատկանիշներ:


Աշխատանքների կատարման ժամանակ օգտագործվող բոլոր տեսակի նյութերը, սարքավորումները և պատրաստվածքները պետք համապատասխանեն ՀՀ-ում գործող նորմատիվային փաստաթղթերի պահանջներին, ինչպես նաև տվյալ ապրանքների որակի պարամետրերը հավաստող ցուցանիշներին («Աերտիֆիկատների» պահանջներին):

Աշխատանքների կատարման ընթացքում անհրաժեշտ է իրականացնել տեխնիկական հսկողություն և հեղինակային հսկողություն:

Տեխնիկական հսկողությունը պետք է իրականացնեն մասնատիպ կառույցների շինարարական հսկողություն կատարած, ոչ պակաս երեք տարվա փորձ ունեցող մասնագետներ և ունենան համապատասխան հավաստագիր (լիցենզիա):

«ՀՀ ՈՍՏԻԿԱՆՈՒԹՅԱՆ ԿՐԹԱՀԱՄԱԼԻՐ» ՊՈԱԿ-Ի 9 ՀԱՐԿԱՆԻ ՄԱՍՆԱՇՆՔԻ 4-ՐԴ ԵՎ 5-ՐԴ ՀԱՐԿԵՐԻ 6-ՐԴ, 7-ՐԴ ՀԱՐԿԵՐԻ ՍԱՆՀԱՆԳՈՒՅՑՆԵՐԻ ԿԱՊԻՏԱԼ ՎԵՐԱՆՈՐՈԳՄԱՆ ԱՇԽԱՏԱՆՔՆԵՐԻ			ՔՊ-ՊԸԱՇՁԲ-15/4		
ՏՆՕՐԵՆ	Գ.ՀԱՎՈՐՅԱՆ		ԻՐԱՎԻՃԱԿԱՅԻՆ ՀԱՏԱԿԱԳԻԾ	ՓՈՒԼ	ԹԵՐԹ
				ԱՆ	1
ԲԱՐՏԱՐԱՊԵՏ	Ք.ԶԱԼԻՆՅԱՆ		ԲԱՑԱՏՐԱԳԻՐ, ԻՐԱՎԻՃԱԿԱՅԻՆ ՀԱՏԱԿԱԳԻԾ Մ 1:2000	"ՀԱՁԱՐԱՇԵՆ" ՍՊԸ	

ՉՈՐՐՈՐԴ ՀԱՐԿԻ ՀԱՏԱԿԱԳԻԾ +9.000 ՆԻՇՈՒՄ
(ՉԱՓԱԳՐՈՒԹՅՈՒՆ) Մ1:100

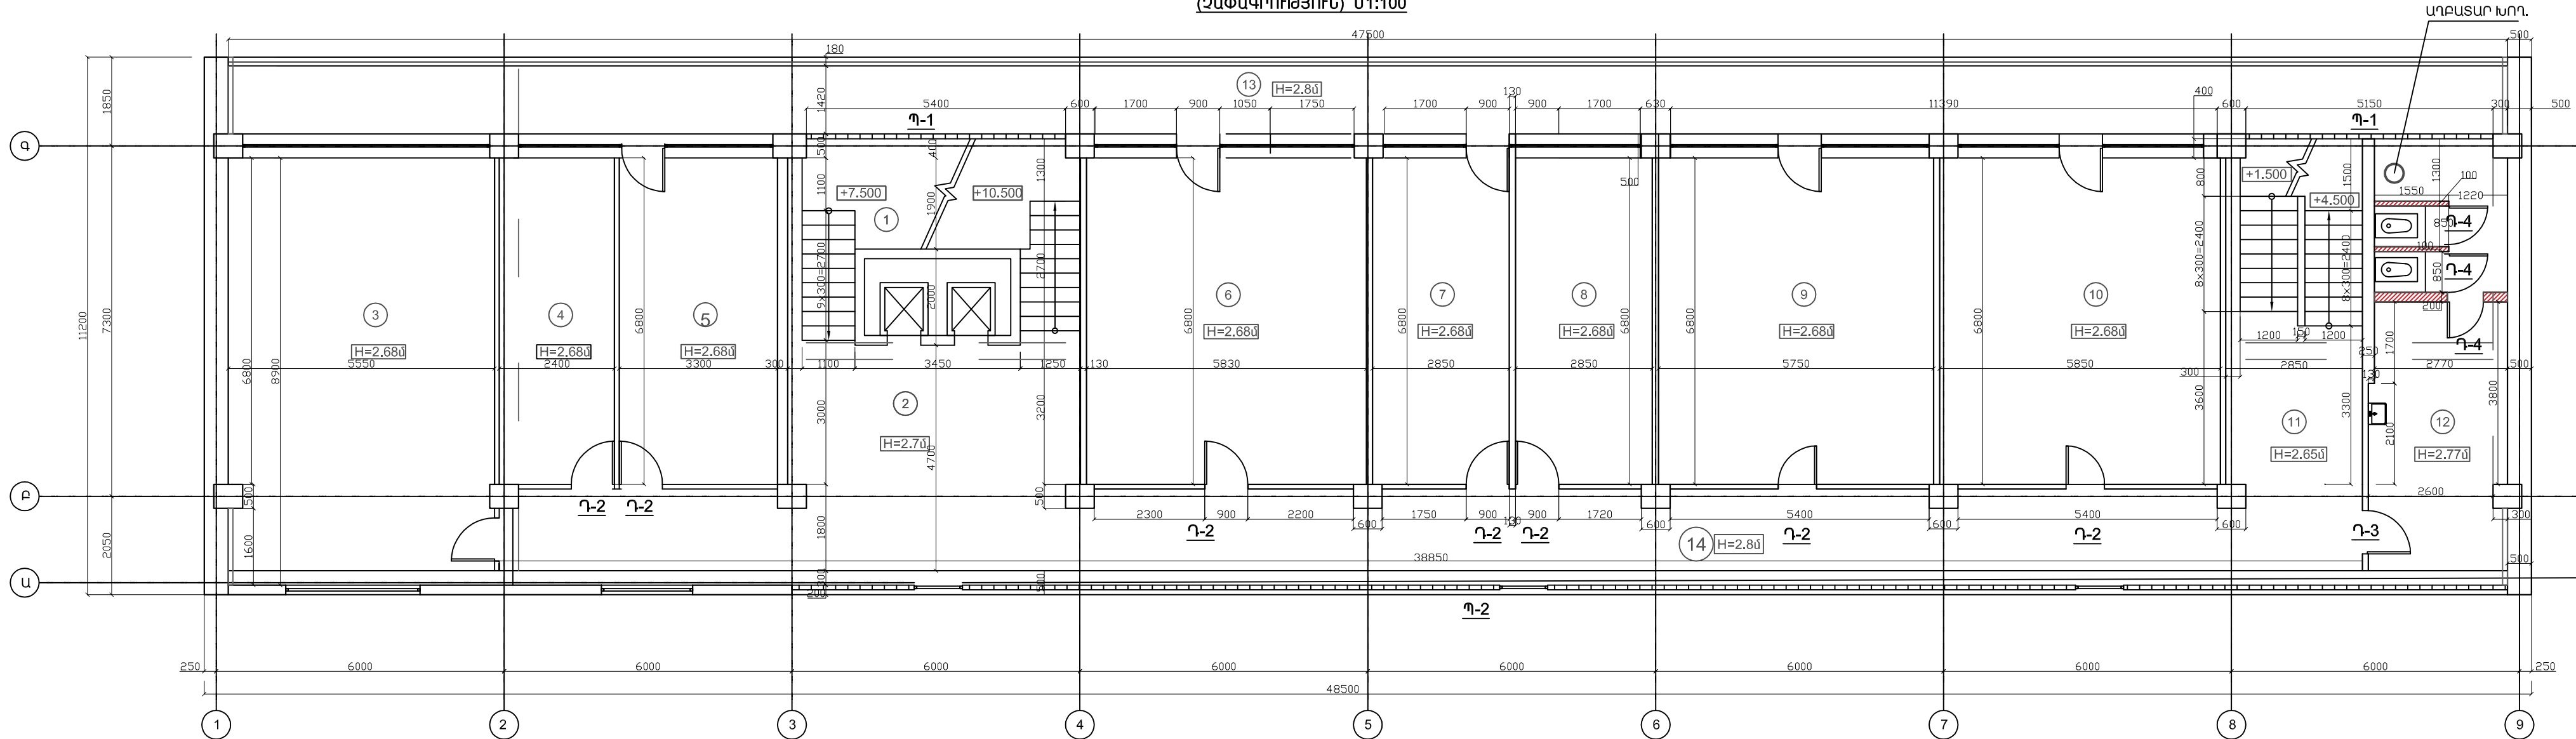

ՍԵՆՁԵՐԻ ՄԵԿՆՈՒԹՅՈՒՆ
+9.000 ՆԻՇՈՒՄ

N	ՍԵՆՁԱԿՆԵՐԻ ԱՆՎԱՆՈՒՄ	ՄԱԿ. Բ.Մ.
1	Աստիճանավանդակ-1	26.1
2	Փոյե-1	28.1
3	□□□□□□□□□□□□□□□□	47.7
4	Աշխատասենյակ	16.3
5	Աշխատասենյակ	22.3
6	Աշխատասենյակ	39.7
7	Աշխատասենյակ	19.4
8	Աշխատասենյակ	19.4
	Աշխատասենյակ	39
10	Աշխատասենյակ	40
11	Աստիճանավանդակ-2	20.5
12	Տղաների սանհանգույց	26.1
13	Պատշգամբ-1	51.6
14	Միջանցք	50.1
ԸՆԴՀԱՆՈՒՐ ՄԱԿԵՐԵՍ		

- ՊԱՅՄԱՆԱԿԱՆ ՆՇԱՆՆԵՐ**
- Քանդվող պատեր
 - Ապամոնտավոր մետաղական բազրիք
 - Հ
 - Առաստաղի մաքուր բարձրություն
 - Ապամոնտավոր մետաղական ճաղաշարեր

Ապամոնտավոր
մետաղական բազրիք


Ապամոնտավոր ապակեբլոկե
պատուհան



Քանդվող հաղձասալեր

«ՀՀ ՈՍՏԻԿԱՆՈՒԹՅԱՆ ԿՐԹԱՀԱՄԱԽԻՐ» ՊՈԱԿԻ 9 ՀԱՐԿԱՆԻ ՄԱՍՆԱԾԵՆՔԻ 4-ՐԴ ԵՎ 5-ՐԴ ՀԱՐԿԵՐԻ ԵՎ 6-ՐԴ, 7-ՐԴ ՀԱՐԿԵՐԻ ՍԱՆՀԱՆԳՈՒԹՅՈՒՆԵՐԻ ԿԱՊԻՏԱԼ ԿԵՐԱՆՈՐԴԱՄԱՆ ԱՇԽԱՏԱՆՔՆԵՐ				ՔՆ-ՊԸԱՇՁԲ-15/4		
ՏՆՕՐԵՆ	Գ.ՀԱՎՈԲՅԱՆ		ԾԱՐՏԱՐԱՊԵՏԱՇԽԵՄԱՐԱՐԱԿԱՆ ՄԱՍ	ՓՈՒԼ	ԹԵՐԹ	ԹԵՐԹԵՐ
				ԱՆ	1	12
ԾԱՐՏԱՐԱՊԵՏ	Զ.ԶԱԼԻՅԱՆ		4-ՐԴ ՀԱՐԿԻ ՀԱՏԱԿԱԳԻԾ +9.000 ՆԻՇՈՒՄ (ՉԱՓԱԳՐՈՒԹՅՈՒՆ)	"ՀԱՋԱՐԱՇԵՆ" ՍՊԸ		

ՀԱՐԿԻ ՀԱՏԱԿԱԳԻԾ +12.000 ՆԻՇՈՒՄ
(ԶԱՓԱԳՐՈՒԹՅՈՒՆ) Մ1:100

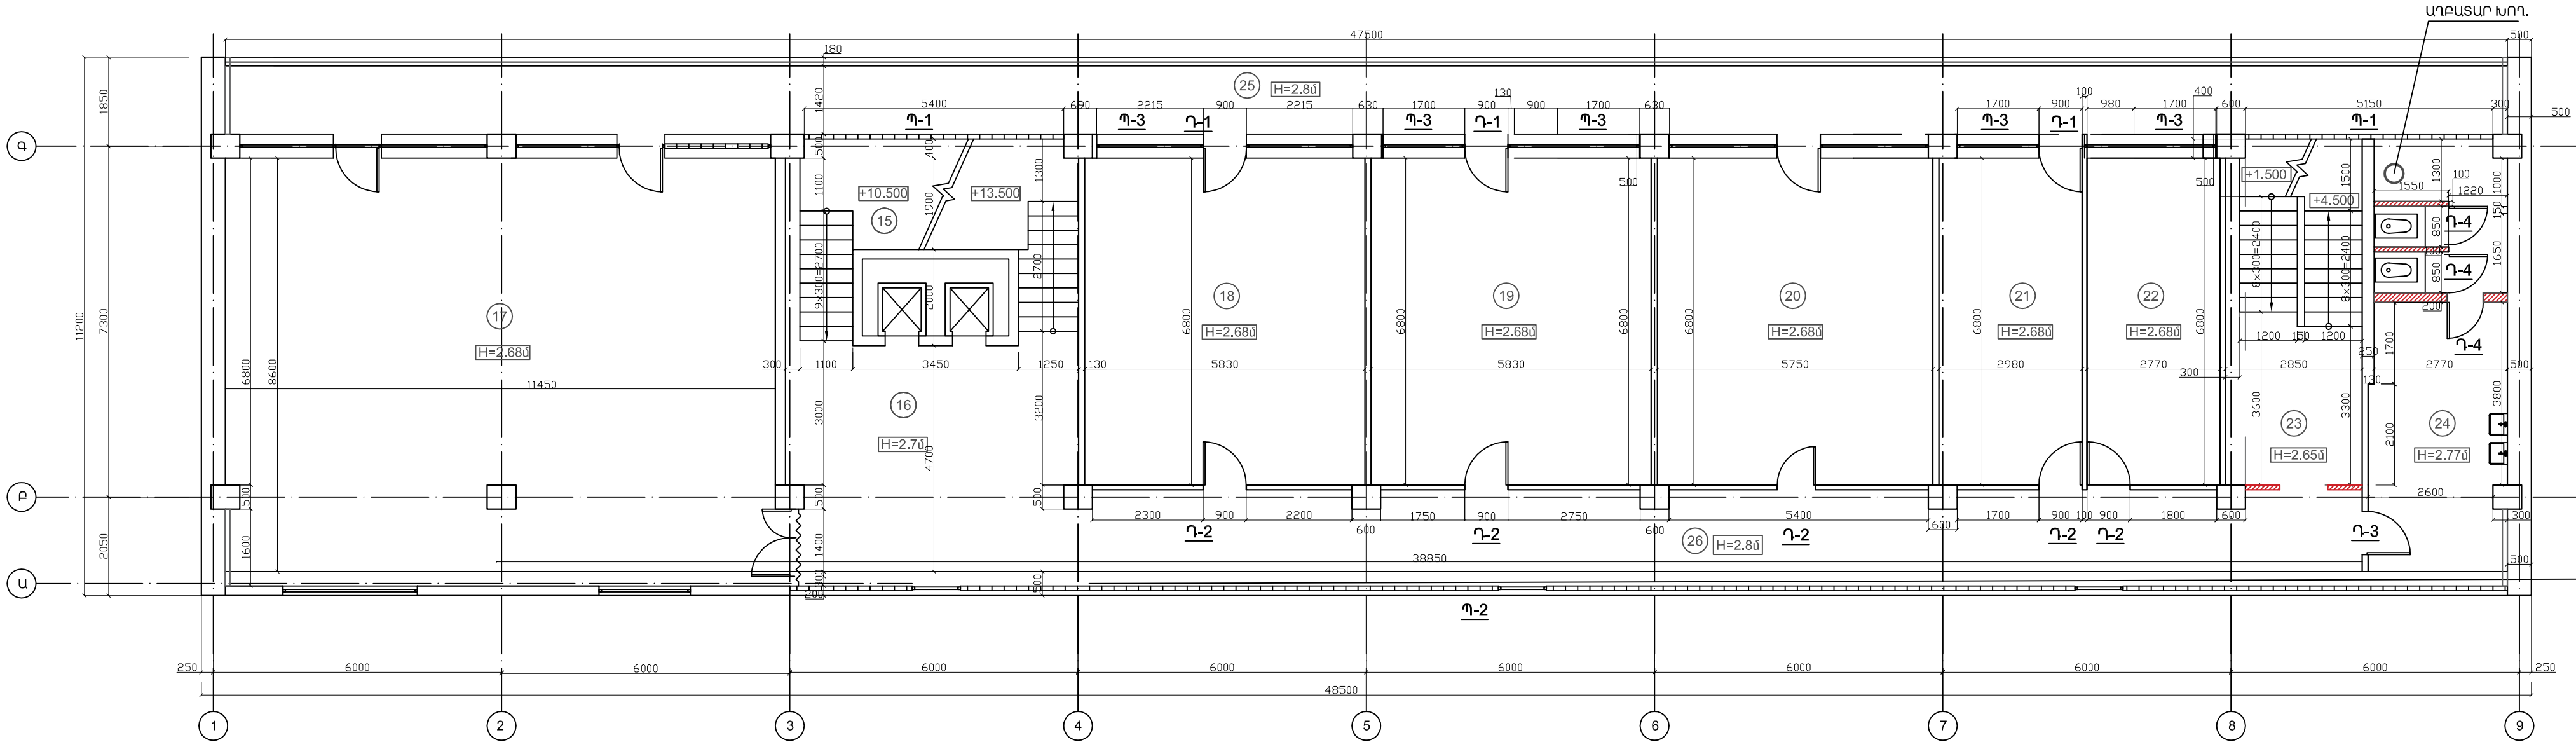

ՍԵՆՔԵՐԻ ՄԵԿՆՈՒԹՅՈՒՆ +12.000 ՆԻՇՈՒՄ

N	ՍԵՆՅԱԿՆԵՐԻ ԱՆՎԱՆՈՒՄ	ՄԱԿ. Զ.Մ
15	Ատիճանավանդակ-1	26.1
16	Ֆոյե-1	28.1
17	ԳԼԻՆԻՆԻ ՍԵՆՔԵՐ	98.5
18	Աշխատասենյակ	40.5
19	Աշխատասենյակ	40
20	Աշխատասենյակ	39
21	Աշխատասենյակ	20.3
22	Աշխատասենյակ	19
23	Ատիճանավանդակ-2	20.5
24	ԳԼԻՆԻՆԻ ՍԵՆՔԵՐ	26.1
25	Պատշգամբ-1	51.6
26	Միջանցք	50.1
ԸՆԴՀԱՆՈՒՐ ՄԱԿԵՐԵՍ		


ՊԱՅՄԱՆԱԿԱՆ ՆՇԱՆՆԵՐ

- Քանդվող պատեր
- H

Ապամոնտաժվող մետաղական բազրիք
- Առաստաղի մաքուր բարձրություն
- Ապամոնտաժվող մետաղական ճաղաշարեր

«ՀՀ ՈՍՏԻԿԱՆՈՒԹՅԱՆ ԿՐԹԱՀԱՄԱԽԻՐ» ՊՈԱԿԻ 9 ՀԱՐԿԱՆԻ ՄԱՍՆԱՇԵՆՔԻ 4-ՐԴ ԵՎ 5-ՐԴ ՀԱՐԿԵՐԻ ԵՎ 6-ՐԴ, 7-ՐԴ ՀԱՐԿԵՐԻ ՍԱՆՀԱՆԳՈՒԹՅՈՒՆԵՐԻ ԿԱՊԻՏԱԼ ԿԵՐԱՆՈՐՈՂԱՄԱՆ ԱՇԽԱՏԱՆՔՆԵՐ				ՔՆ-ՊԸԱՇՁԲ-15/4		
			ԾԱՐՏԱՐԱՊԵՏԱՇԽՆԱՐԱՐԱԿԱՆ ՄԱՍ	ՓՈՒԼ ԱՆ	ԹԵՐԹ 2	ԹԵՐԹԵՐ 12
ԾԱՐՏԱՐԱՊԵՏ	Ք.ԶԱԽԻՅԱՆ		5-ՐԴ ՀԱՐԿԻ ՀԱՏԱԿԱԳԻԾ +12.000 ՆԻՇՈՒՄ (ԶԱՓԱԳՐՈՒԹՅՈՒՆ)	"ՀԱՋԱՐԱՇԵՆ" ՍՊԸ		


ՉՈՐՐՈՐԴ ՀԱՐԿԻ ՀԱՏԱԿԱԳԻԾ +9.000 ՆԻՇՈՒՄ
(ՉԱՓԱԳՐՈՒԹՅՈՒՆ) Մ1:100

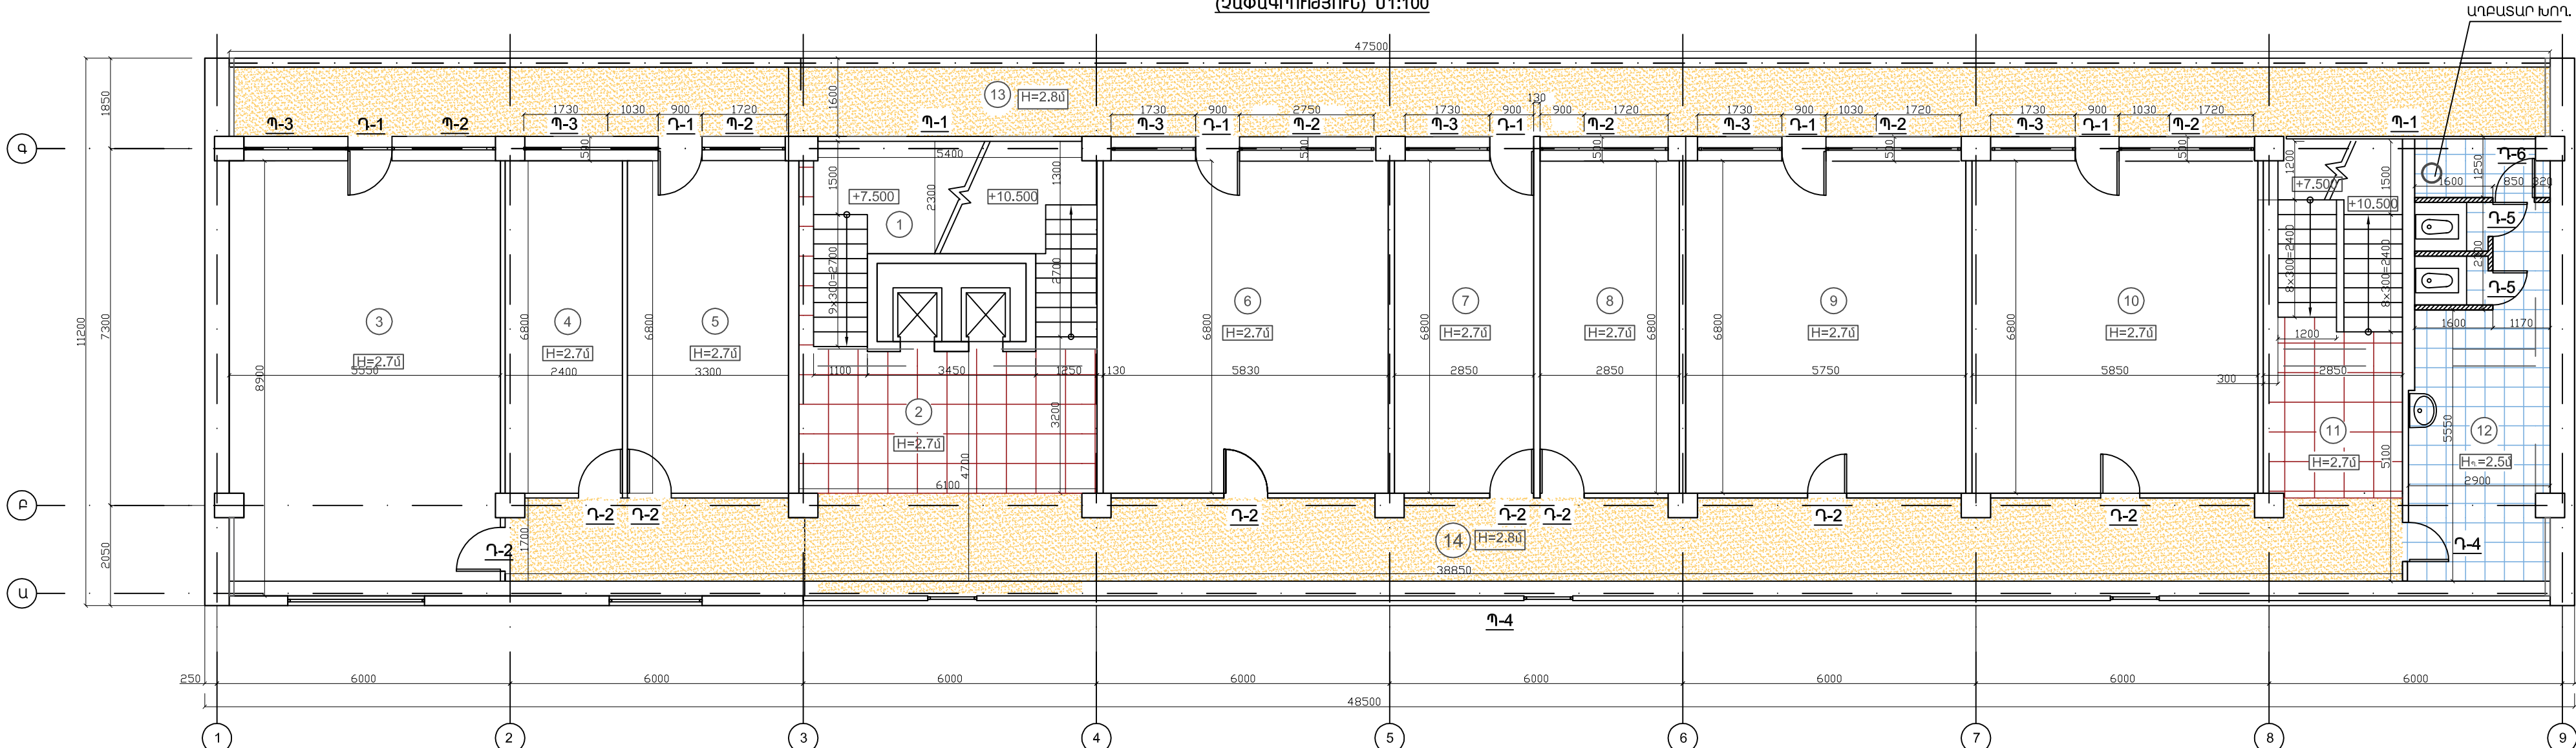


ՄԵՆՅԱԿՆԵՐԻ ՄԵՎՆՈՒԹՅՈՒՆ
+3.000 ՆԻՇՈՒՄ

N	ՄԵՆՅԱԿՆԵՐԻ ԱՆՎԱՆՈՒՄ	ՄԱԿ. Ք.Մ	ՀԱՏԱԿ /ՏԵՍԱԿ/
1	Աստիճանավանդակ-1	26.1	Պրեսգրանիտ 60x60
2	Ֆոյե-1	20	Պրեսգրանիտ 60x60
3	□□□□□□□□ □□□□	47.7	Մանրահատակ
4	Աշխատասենյակ	16.3	Մանրահատակ
5	Աշխատասենյակ	22.3	Մանրահատակ
6	Աշխատասենյակ	39.7	Մանրահատակ
7	Աշխատասենյակ	19.4	Մանրահատակ
8	Աշխատասենյակ	19.4	Մանրահատակ
9	Աշխատասենյակ	39	Մանրահատակ
10	Աշխատասենյակ	40	Մանրահատակ
11	Աստիճանավանդակ-2	20.5	Պրեսգրանիտ 60x60
12	Տղաների սանիտարապահարան	26.1	Հաղձասալ
13	Պատշգամբ-1	67.5	Քիմիական հատակ
14	Միջանցք	53.8	Քիմիական հատակ
ԸՆԴՀԱՆՈՒՐ ՄԱԿԵՐԵՍ		446.3 ՔՄ	

ՊԻՇԱԿ - 1 Մ 1:50

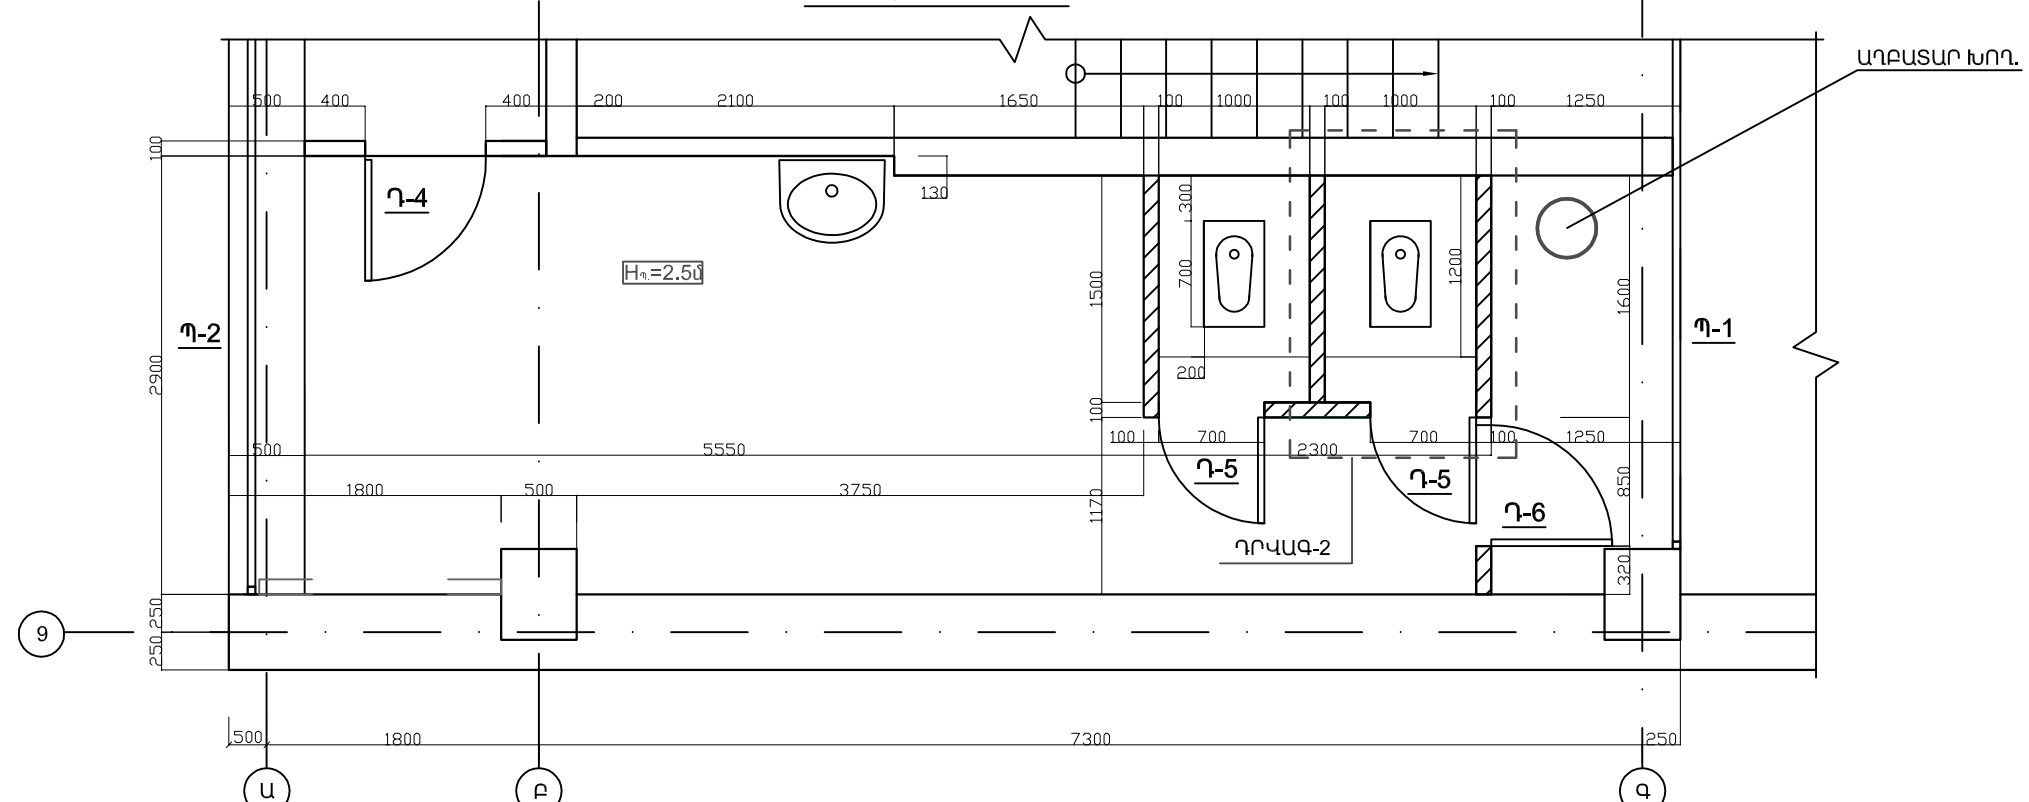

ՊԻՇԱԿ - 2 Մ 1:50

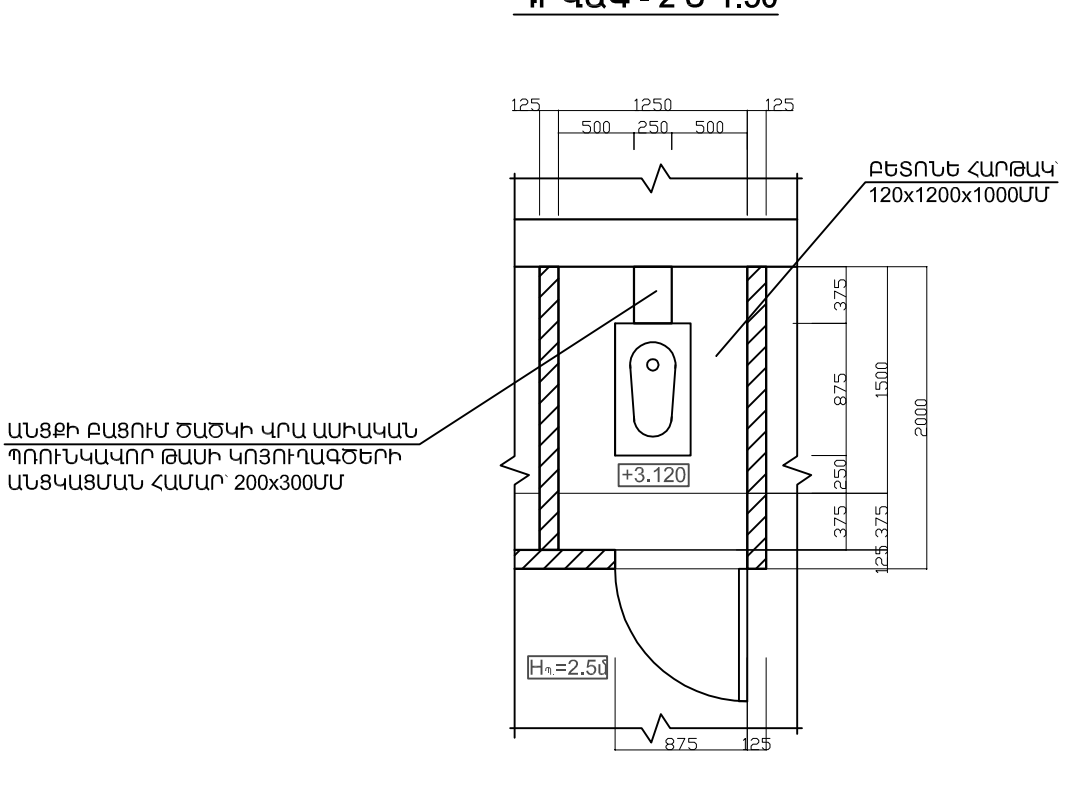


ՊԱՅՄԱՆԱԿԱՆ ՆՇԱՆՆԵՐ

- Նոր շարվող պատեր
- Նոր մոնտավորվող մետաղական բազրիք
- H Առաստաղի մաքուր բարձրություն
- H_դ Պլաստմասե կախովի առաստաղի բարձրություն

ԱՆՑՔԻ ԲԱՑՈՒՄ ԾԱԾԿԻ ՎՐԱ ԱՆԻՍԿԱՆ
ՊՈՒՐԿԱՎՈՐ ԹԱՍԻ ԿՈՅՈՒՐԱԳԾԵՐԻ
ԱՆՑԿԱՑՄԱՆ ՀԱՄԱՐ 200x300ՄՄ


«ՀՀ ՈՍՏԻԿԱՆՈՒԹՅԱՆ ԿՐԹԱՀԱՄԱԽԻ» ՊՈԱԿԻ 9 ՀԱՐԿԱՆԻ ՄԱՍՆԱԸՆԵՆՔԻ 4-ՐԴ ԵՎ 5-ՐԴ ՀԱՐԿԵՐԻ ԵՎ 6-ՐԴ, 7-ՐԴ ՀԱՐԿԵՐԻ ՄԱՆՀԱՆԳՈՒԹՅՈՒՆԵՐԻ ԿԱԴՐՏԱԿ ՎԵՐԱՆՈՐԴԱՑՄԱՆ ԱՇԽԱՏԱՆՔՆԵՐ			ՔՆ-ՊԸԱԸՁԲ-15/4		
ՃԱՐՏԱՐԱՊԵՏԱՇԽՆԱՐԱՐԱԿԱՆ ՄԱՍ			ՓՈՒԼ ԱՆ	ԹԵՐԹ 3	ԹԵՐԹԵՐ 12
ՃԱՐՏԱՐԱՊԵՏ Ք.ԶԱԼԻՆՅԱՆ			4-ՐԴ ՀԱՐԿԻ ՀԱՏԱԿԱԳԻԾ +9.000 ՆԻՇՈՒՄ (ՎԵՐԱՆՈՐԴԱԳԻՄ)		
			"ՀԱԶԱՐԱԸՆԵՆ" ՍՊԸ		

ՀԻՆԳԵՐՈՐԴ ՀԱՐԿԻ ՀԱՏԱԿԱԳԻԾ +12.000 ՆԻՇՈՒՄ
(ՉԱՓԱԳՐՈՒԹՅՈՒՆ) Մ1:100

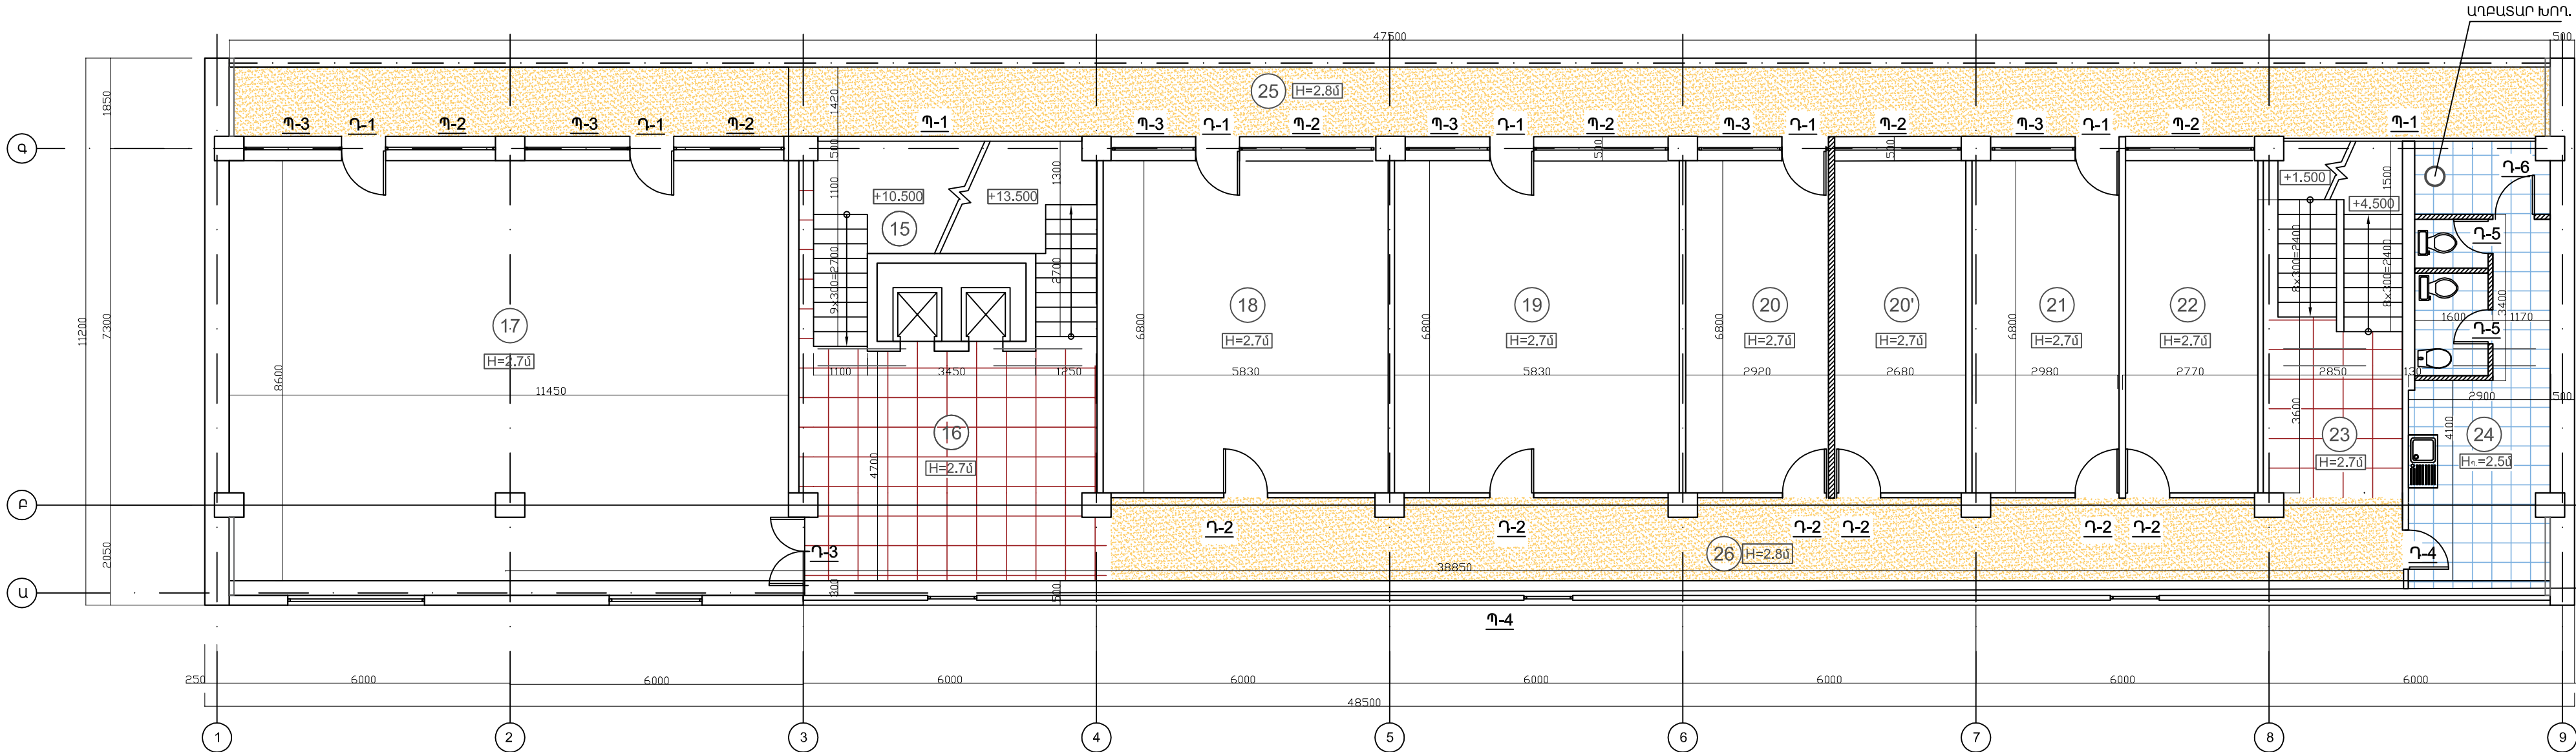

ՄԵՆՔԵՐԻ ՄԵՎՆՈՒԹՅՈՒՆ
+12.000 ՆԻՇՈՒՄ

N	ՄԵՆՔԵՐԻ ՄԵՎՆՈՒՄ	ՄԱԿ. Բ.Մ	ՀԱՏԱԿ /ՏԵՍԱԿ/
15	Աստիճանավանդակ-1	26.1	Պրեսգրանիտ
16	Ֆոյե-1	28.1	Պրեսգրանիտ
17	□□□□	98.5	Լամինատ
18	□□□□	40.5	Լամինատ
19	□□□□	40	Լամինատ
20	Աշխատասենյակ	20.1	Լամինատ
20'	Աշխատասենյակ	18.3	Լամինատ
21	Աշխատասենյակ	20.3	Լամինատ
22	Աշխատասենյակ	19	Լամինատ
23	Աստիճանավանդակ-2	20.5	Պրեսգրանիտ
24	□□□□ մեքի սանհանգույց	26.1	Հախճախ
25	Պատշգամբ-1	51.6	Քիմիական հատակ
26	Միջանցք	50.1	Քիմիական հատակ
ԸՆԴՀԱՆՈՒՐ ՄԱԿԵՐԵՍ			459.8 ԲՄ

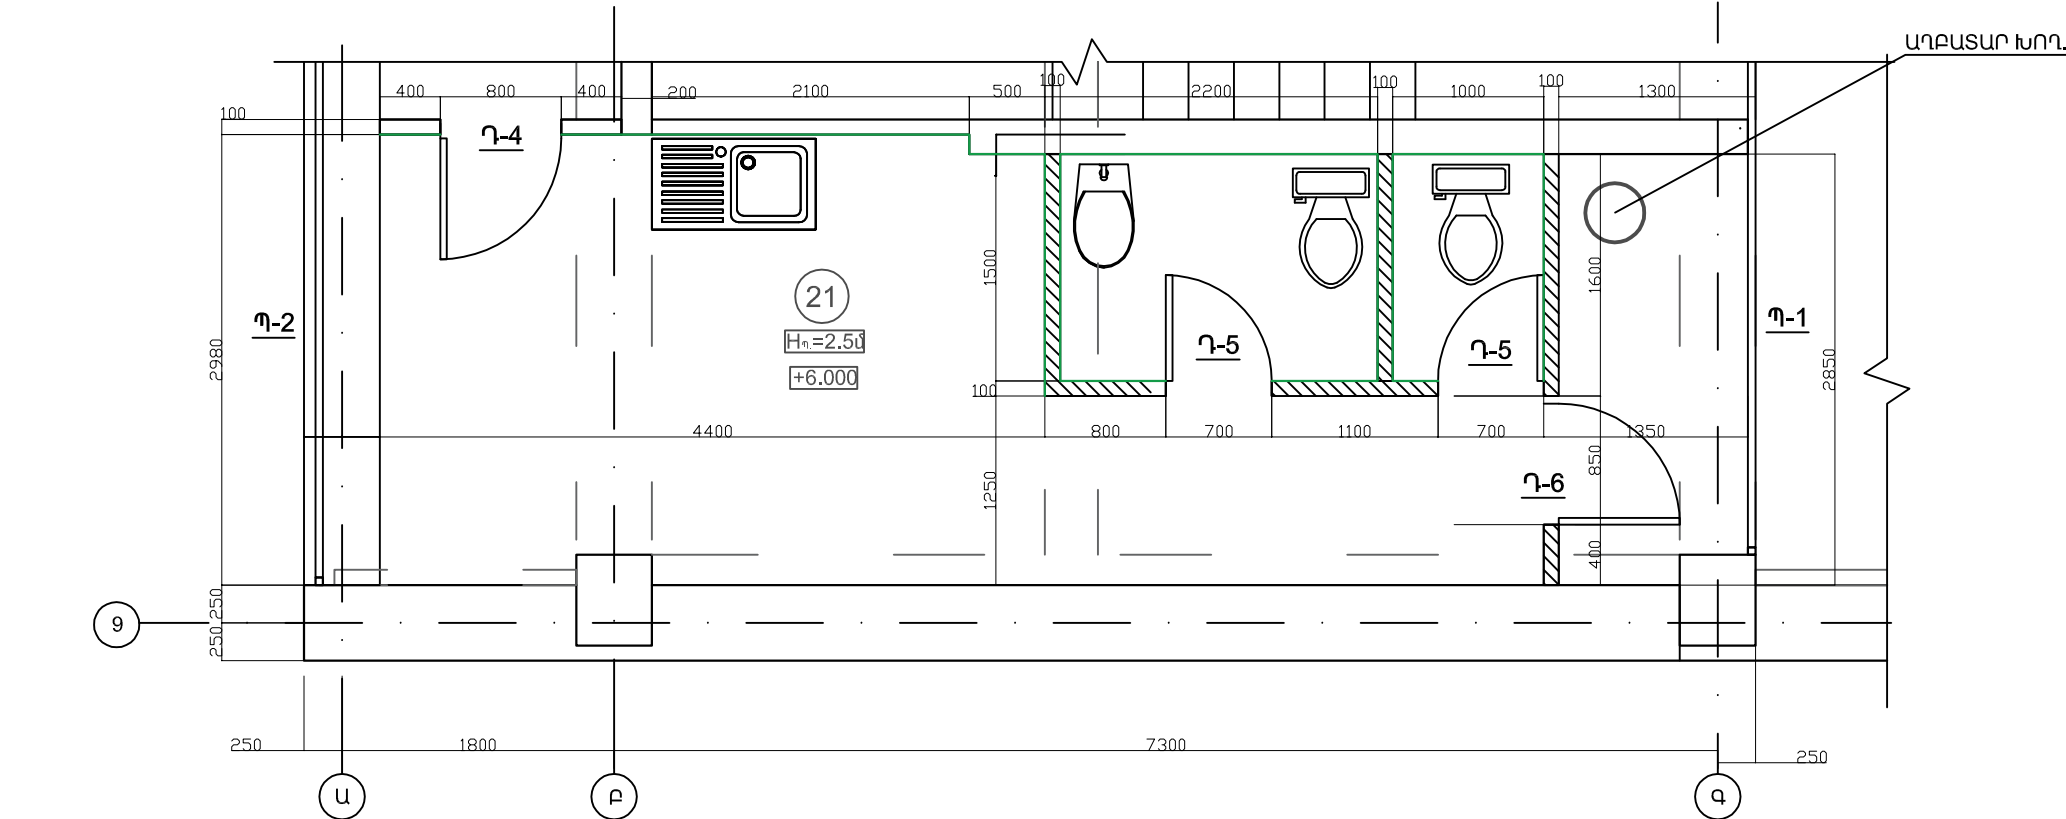

ՊԱՅՄԱՆԱԿԱՆ ՆՇԱՆՆԵՐ


- Նոր շարվող պատեր
- Նոր մոնտաժվող մետաղական բաղրիք
- Առաստաղի մաքուր բարձրություն
- Պլաստմասե կախովի առաստաղի բարձրություն

«ՀՀ ՈՍՏԻԿԱՆՈՒԹՅԱՆ ԿՐԹԱՀԱՄԱԽԻ» ՊՈԱԿԻ 9 ՀԱՐԿԱՆԻ ՄԱՍՆԱԸՆՏԵՔԻ 4-ՐԴ ԵՎ 5-ՐԴ ՀԱՐԿԵՐԻ ԵՎ 6-ՐԴ, 7-ՐԴ ՀԱՐԿԵՐԻ ՄԱՆՀԱՆԳՈՒԹՅՈՒՆԻ ԿԱԴԻՏԱԿԱԿ ԿԵՐԱՆՈՐԴԱՄԱՆ ԱՇԽԱՏԱՆՔՆԵՐ			ՔՆ-ՊԸԱՇՁԲ-15/4		
ԾԱՐՏԱՐԱՊԵՏԱՇԽՆԱՐԱՐԱԿԱՆ ՄԱՍ			ՓՈՒԼ ԱՆ	ԹԵՐԹ 4	ԹԵՐԹԵՐ 12
ԾԱՐՏԱՐԱՊԵՏ Բ.ԶԱԽԻՅԱՆ			5-ՐԴ ՀԱՐԿԻ ՀԱՏԱԿԱԳԻԾ +9.000 ՆԻՇՈՒՄ (ԿԵՐԱՆՈՐԴԱՄԱՆ)		
			"ՀԱՃԱՐԱՇԵՆ" ՍՊԸ		

ՎԵՐԱՆՈՐՈԳՄԱՆ ԱՇԽԱՏԱՆՔՆԵՐԻ ԾԱՎԱԼՆԵՐ


ԴԻՐՔ NN	ԱՇԽԱՏԱՆՔՆԵՐԻ ԱՆՎԱՆՈՒՄԸ	ԶԱՓՄԱՆ ՄԻԱԿՈՐ	ՔԱՆԱԿ
1	Լինօլեումի պատվածքով հատակների ապամոնտաժում	ք.մ.	247
2	Սան.հանգույցներում հաղձասալե հատակների քանդում	ք.մ.	104.4
3	Տղաների սան.հանգույցում հաղձասալե հատակների տակ շերտերի քանդում, մինչև ծածկի սալի մակերևույթը h~70մմ	ք.մ.	40.4
4	Աղջիկների սան.հանգույցում հաղձասալի տակ ց/ա շաղախի քանդում	ք.մ.	42
5	Մանրահատակների մասնակի քանդում, ներառյալ նրա տակ գտնվող ց/ա հարթեցնող շերտը	ք.մ.	328
6	Փայտե շրիշակների ապամոնտաժում	գ.մ.	450
7	Տղաների սան.հանգույցում ասիական զուգարանակոնքերի տակ բետոնե հարթակների քանդում	խ.մ.	2.4
8	Աստիճանավանդակ-1-ի (աստիճանների և հարթակների երեսապատվածք՝ +7.500 նիշից մինչև +13.500 նիշը) և ֆոյեի բետոնե և խճանկարե հատակների քանդում, ներառյալ նրա տակի ց/ա սվաղը	ք.մ.	120.2
9	Գորգածածկույթի քանդում	ք.մ.	42.6
10	Միջանցքի խճանկարե հատակի շերտի քանդում, h=70մմ հաստությամբ (N 23 սենքում)	ք.մ.	115
11	Պատշգամբների բետոնյա հատակների շերտի քանդում, h=70մմ հաստությամբ	ք.մ.	135
12	Պատերի լատեքսային ներկի մաքրում	ք.մ.	93.1
13	Սան.հանգույցներում պատերի հաղձասալերի քանդում (N 7,21 սենքում)	ք.մ.	130.2
14	Նույնի տակ ց/ա շաղախի քանդում	ք.մ.	130.2
15	Բոլոր սենքերում պատերի գաջե սվաղի մասնակի քանդում	ք.մ.	505
16	Պատերից պաստառի մաքրում	ք.մ.	518.2
17	Պատերի յուղաներկի քերում	ք.մ.	400
18	Շեպերի գաջե սվաղի մասնակի քանդում, b=300մմ	ք.մ.	50
19	Փայտյա դռների և շրջանակների ապամոնտաժում	ք.մ.	58
20	Փայտյա երկտակ պատուհանների և շրջանակների ապամոնտաժում	ք.մ.	86
21	Լամինատե հատակների ապամոնտաժում	ք.մ.	65
22	Ապակեբլոկե պատուհանների ապամոնտաժում	ք.մ.	98
23	Մետաղական ճաղաշարերի ապամոնտաժում	տ	0.1
24	Փայտե պատուհանագոգերի ապամոնտաժում, b=300մմ	գ.մ.	50.6
25	Բոլոր սենքերում առաստաղների գաջե սվաղի մասնակի քանդում	ք.մ.	445
26	Առաստաղների ներկի քերում	ք.մ.	445
27	Գոյ. ունեցող միջնորմերի քանդում	խ.մ.	13
28	Պատշգամբերի մետաղական բազրիքների ապամոնտաժում	տ	0.5
29	Ասիական զուգարանակոնքերի տեղադրման համար անցքերի բացում ե/բ ծածկի սալերում	խ.մ.	0.06
30	Շին աղբ	տ	150

Դիրք NN	ԱՇԽԱՏԱՆՔՆԵՐԻ ԱՆՎԱՆՈՒՄԸ	ԶԱՓՄԱՆ ՄԻԱՎՈՐ	ՔԱՆԱԿ
ՊԱՏԵՐ			
1	Բոլոր սենքերում պատերի գաջե սվաղի մասնակի իրականաց.	ք.մ.	505
2	Պատերի գաջե սվաղի ամբողջական իրականացում	ք.մ.	374,9
3	Սան. հանգույցների պատերի հաղձասալի իրականացում h=2.5մ	ք.մ.	160
4	Հաղձասալի տակ ց/ա շաղախի իրականացում	ք.մ.	160
5	Բոլոր սենքերում պատերի ներկում լատեքսային ներկով, ծեփամածկումով	ք.մ.	1571,4
6	Շեպերի գաջե սվաղի իրականացում, b=300մմ	ք.մ.	50
7	Շեպերի ներկում լատեքսային ներկով՝ ծեփամածկումով, b=300մմ	ք.մ.	70.0
ՀԱՏԱԿՆԵՐ			
8	Աստիճանավանդակ-1-ի(աստիճանների և հարթակների երեսապատվածք+1.500 միշից միչև +7.500 միշը) և ֆոյեի պրեսգրանիտե չսահող արհեստական հատակների իրականաց.	ք.մ.	120.2
9	Պրեսգրանիտե սալերի տակ ց/ա հարթեցնող շերտի իրականացում 20մմ հաստությամբ	ք.մ.	120.2
10	Սանհանգույցներում հատակների իրականացում կերամիկական սալիկներով	ք.մ.	54.8
11	Սանհանգույցներում կերամ. սալիկների տակ ց/ա շաղախի իրականացում,20մմ հաստությամբ(N 17,21 սենքերում)	ք.մ.	104.4
12	Տղաների սան.հանգույցում հաղձասալե հատակների տակ շերտերի իրականացում(տես ծանոթությունում)	ք.մ.	50.4
13	Տղաների սան.հանգույցում ասիական թասակների տակ բետոնե հարթակների իրականացում,B12.5 դասի բետոնով -120x1200x1000մմ չափերի	խ.մ.	0.6
14	Մանրահատակների մասնակի վերականգնում, (N 20, 22 սենքերում)	ք.մ.	20
15	Մանրահատակների հղկում (N 20, 22 սենքերում)	ք.մ.	57
16	Դամինատե հատակների իրականացում	ք.մ.	501
17	Քիմիական (պոլետրեթամային)հատակների և նրա շերտերի իրականացում	ք.մ.	247.9
18	Նույնի տակ ցանց բետոնե շերտ h=60մմ հաստությամբ, բետոն B 22.5 դասի	ք.մ.	247.9
19	Պրեսգրանիտե շրիշակների իրականացում 100մմ բարձր.	զ.մ.	60
ԱՌԱՍՏԱՂՆԵՐ			
20	Սանհանգույցներում կախովի, պլաստմասե առաստաղների մոնտաժում	ք.մ.	104.4
21	Բոլոր սենքերում առաստաղների գաջե սվաղի մասնակի իրականացում	ք.մ.	445
22	Բոլոր առաստաղների ներկում, ծեփամածկումով լատեքսային ներկով	ք.մ.	840
ԱՅԼ ԱՇԽԱՏԱՆՔՆԵՐ			
23	Պատի երեսպատում գիպսաստվարաթղթով	ք.մ.	188.1
24	Աստիճանավանդակ-2-ի մետաղական բազրիքների ներկում (միայն վերանորոգվող հարկերի հատվածամասերում)	ք.մ.	15.0
25	Նույնի փայտե բռնակների հղկում և լաքում	զ.մ.	15.0
26	Աստիճանավանդակ-2-ի հարթակների ներկում	ք.մ.	22.0
27	Նոր պատի իրականացում 10սմ. խարամաբետոնե սալերից	ք.մ.	107.4
28	Ֆասադային ներկում	ք.մ.	150

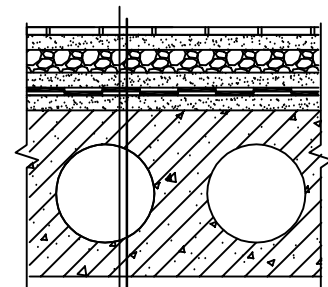


-Կերամիկական սալիկ	10 մմ
-Ցեմ-ավազային հարթ, շերտ	20մմ
-Շլակի շերտ	30մմ
-Ցեմ-ավազային հարթ, շերտ	20 մմ
-1 շերտ բուքերոիդ	
-Ցեմ-ավազային հարթ, շերտ	20 մմ
-Գոյություն ունեցող ե/բետոնե ծածկի սալ	


ՄԵՏԱՂԱՊԼԱՍՏԵ ԵՎ ՓԱՅՏԵ ԴՌՆԵՐ Մ 1:50

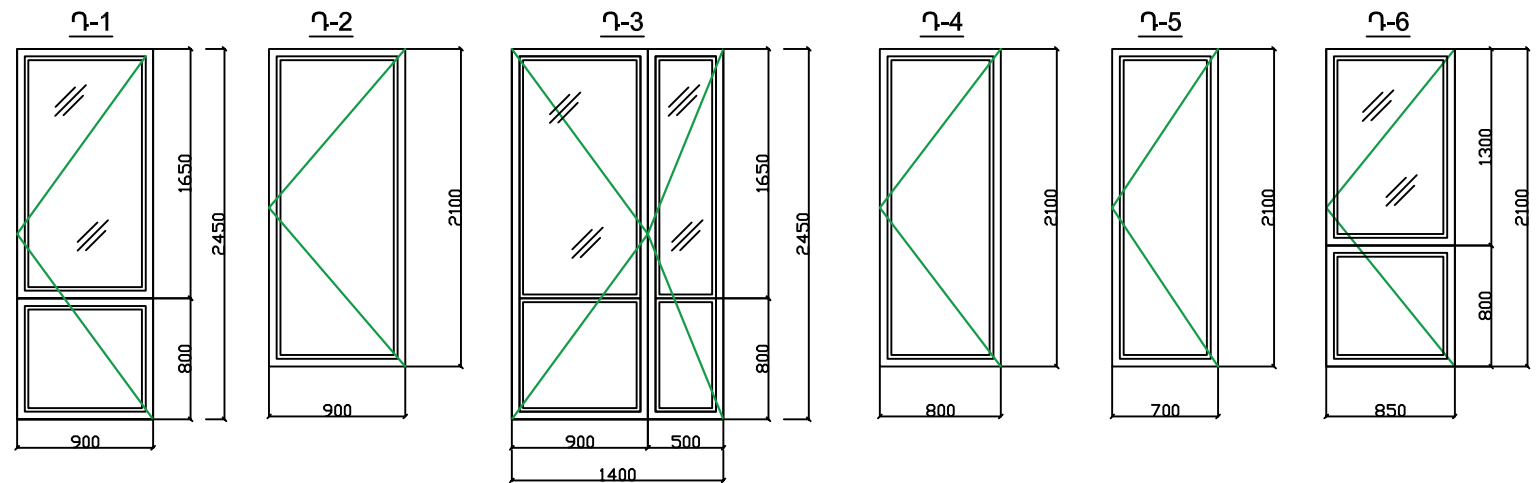


Պ-1
ՏԵՍՔ ՆԵՐՍԻՑ

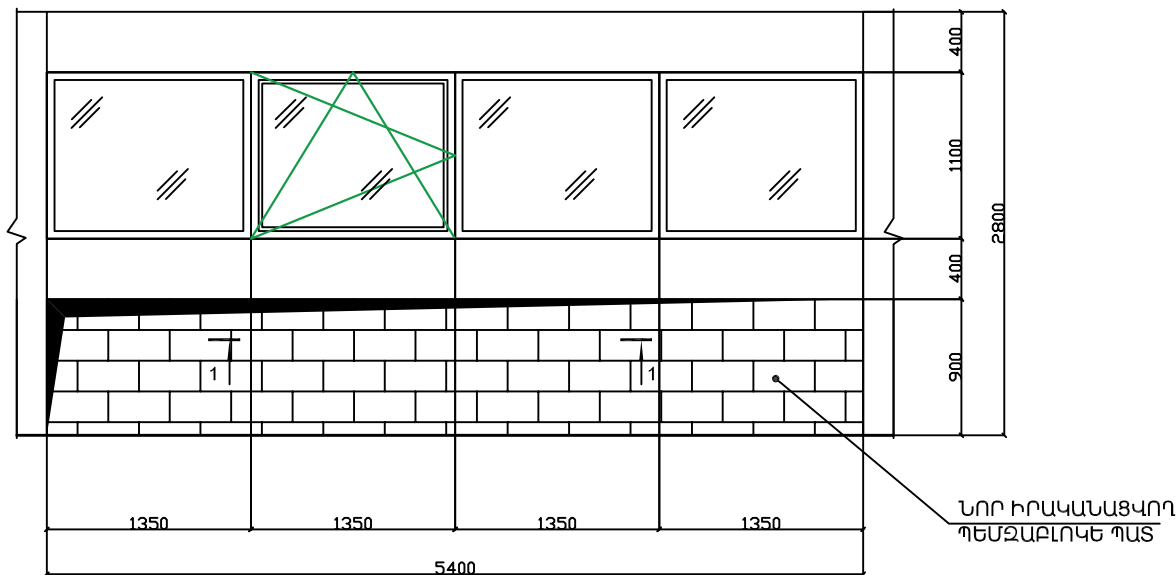


ՊԱՏՈՒՀԱՆ-4 (Պ-4)

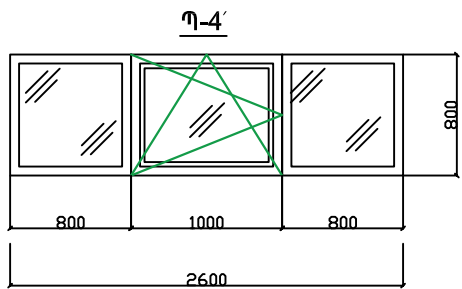

Պ-4"

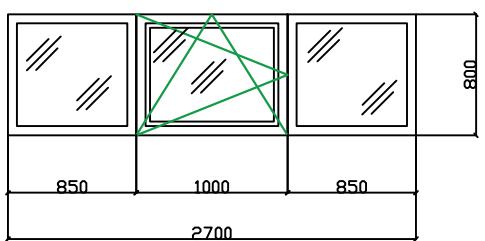


ՄԵՏԱՂԱՊԼԱՍՏԵ ՊԱՏՈՒՀԱՆՆԵՐ Մ 1:50

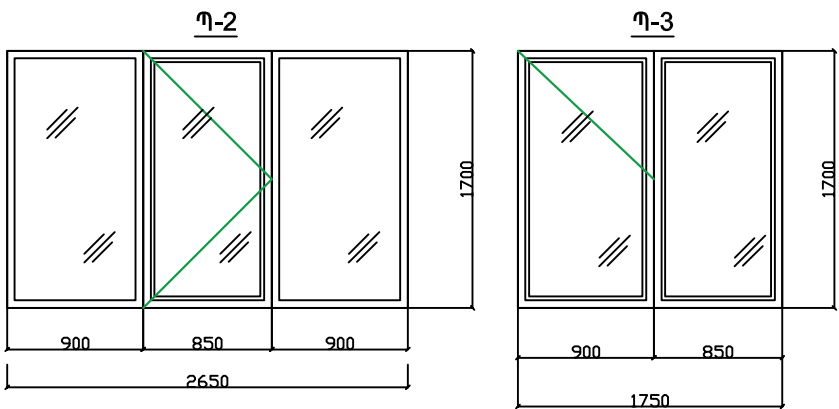

ԾԱՆՈԹՈՒԹՅՈՒՆ


Դռների և պատուհանների պատրաստումից առաջ անրաժեշտ է կատարել բացվածքների ստուգիչ չափումներ:

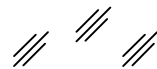


Պատուհանների ապակեպատ
հատվածամասեր :

«ՀՀ ՈՍՏԻԿԱՆՈՒԹՅԱՆ ԿՐԹԱՀԱՄԱԼԻՐ» ՊՈԱԿԻ 9 ՀԱՐԿԱՆԻ ՄԱՍՆԱՇԵՆՔԻ 4-ՐԴ ԵՎ 5-ՐԴ ՀԱՐԿԵՐԻ ԵՎ 6-ՐԴ, 7-ՐԴ ՀԱՐԿԵՐԻ ՍԱՆՎԱՆԳՈՒՅՑՆԵՐԻ ԿԱՊԻՏԱԼ ՎԵՐԱՆՈՐՈՂՈՄԱՆ ԱՇԽԱՏԱՆՔՆԵՐ			ՔՆ-ՊԸԱՇՁԲ-15/4		
ԾԱՌԱՐԱՊԵՏԱՇԽԱՐԱՐԱԿԱՆ ՄԱՍ			ՓՈՒԼ ԱՆ	ԹԵՐԹ 6	ԹԵՐԹԵՐ 12
ԴՐՆԵՐԻ ԵՎ ՊԱՏՈՒՀԱՆՆԵՐԻ ՈՒՐԿԱԳԾԵՐ			"ՀԱՋԱՐԱՇԵՆ" ՍՊԸ		
ԾԱՌԱՐԱՊԵՏ	Ք.ԶԱԼԻՆՅԱՆ				


ՄԵՏԱՂԱՊԼԱՍՏԵ ՊԱՏՈՒՀԱՆ-4-Ի (Պ-4) ՓՈՎԱԾՔ ՄԻՋԱՆՑՔԻՑ Մ1:100

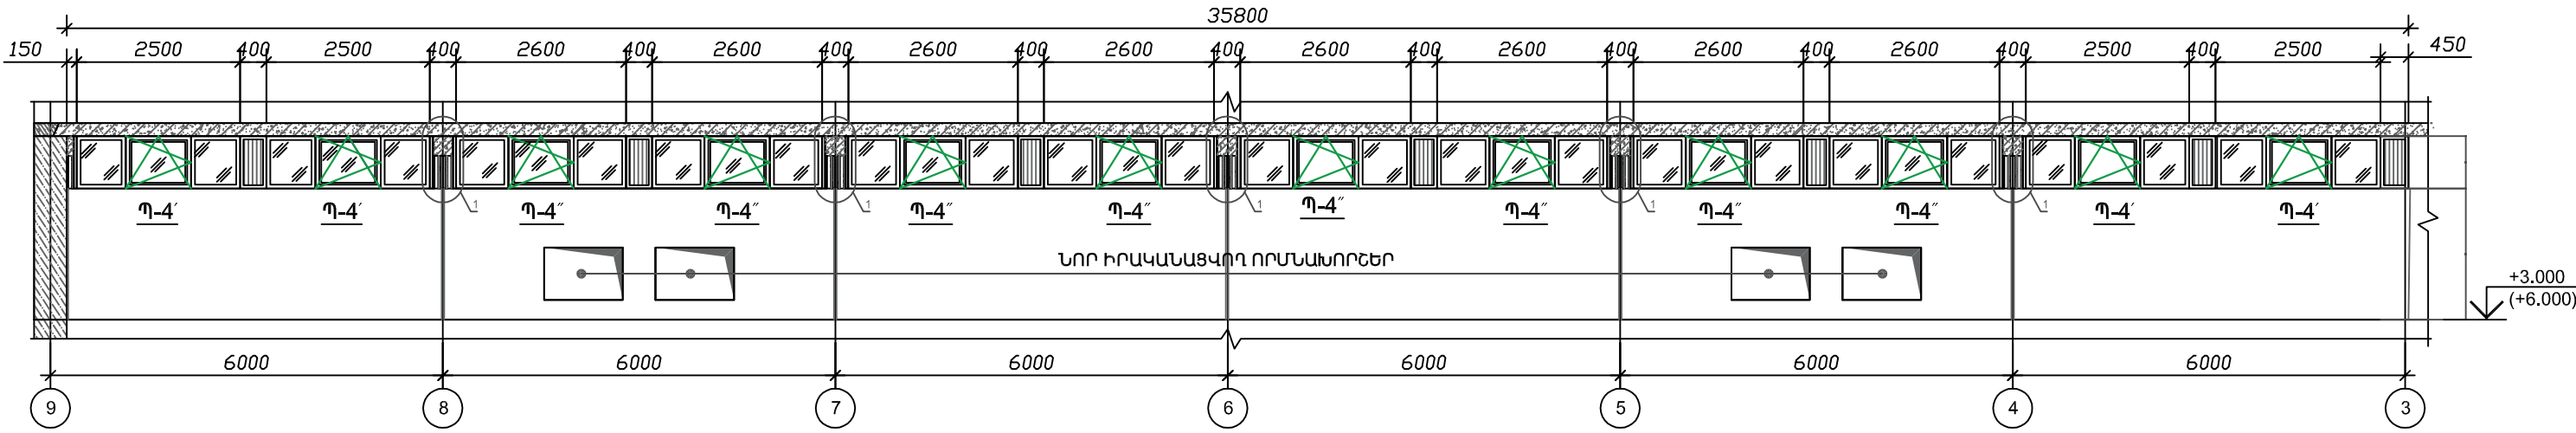


ՀԱՆԳՈՒՅՑ-1 Մ1:20

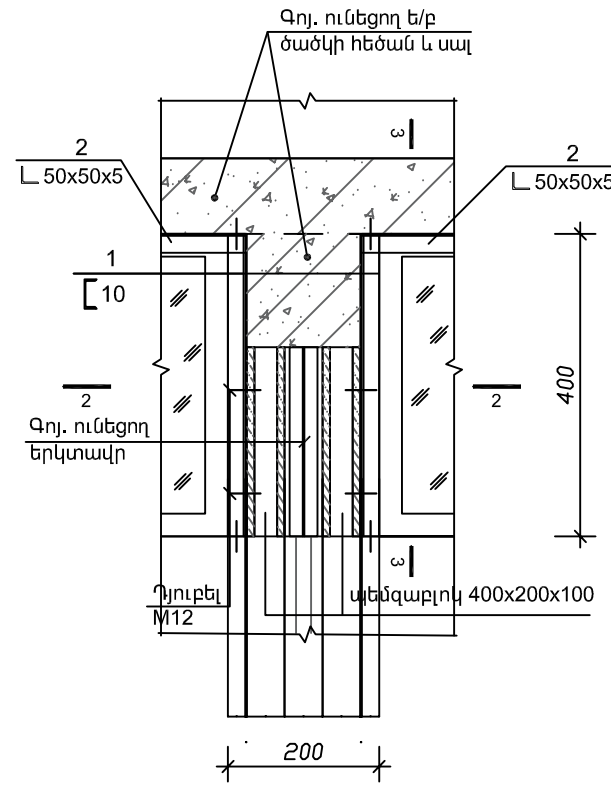

ԿՏՐՎԱԾՔ 2-2 Մ1:10

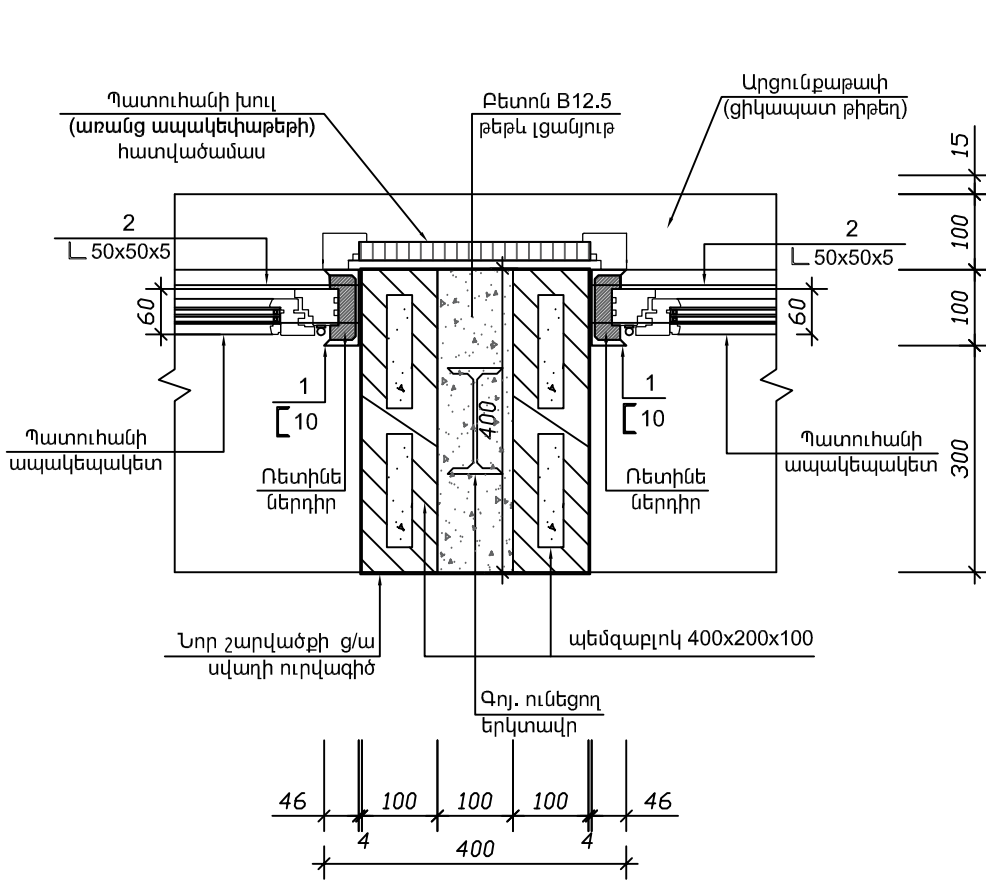


ԿՏՐՎԱԾՔ 3-3 Մ 1:20

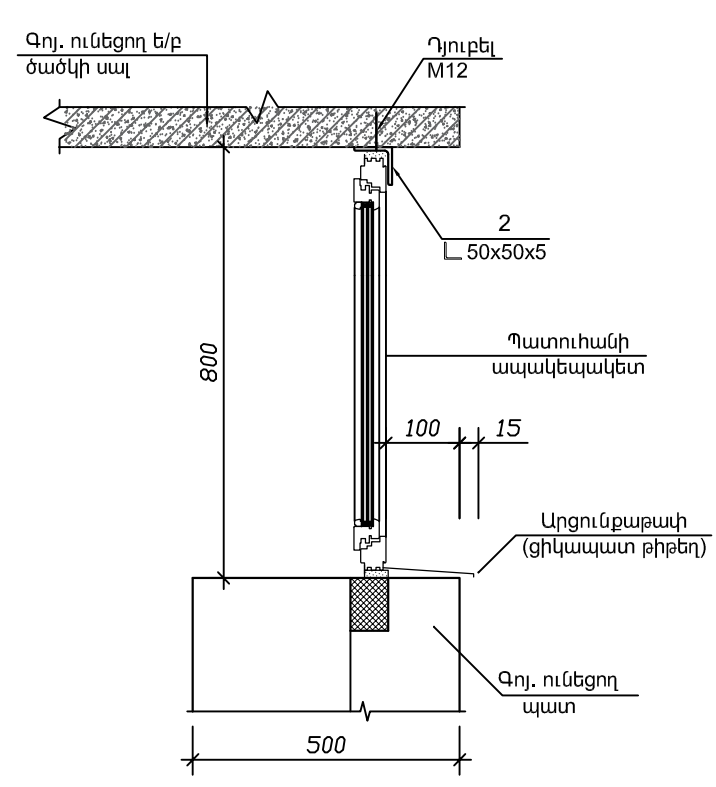


ԾԱՆՈԹՈՒԹՅՈՒՆ

- Սույն թերթը դիտել ճշ-7,9 թերթերի հետ համատեղ:
- Պատուհանների պատրաստումից առաջ անրաժեշտ է կատարել բացվածքների ստուգիչ չափումներ, որից հետո պատրաստել պատուհանները:
- Մետաղական էլեմենտների ամրացման համար շաղափել անցքեր:



Պատուհանների խուլ (առանց ապակեփաթեթի) հատվածամասեր :



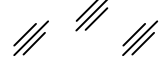


Պատուհանների ապակեպատ հատվածամասեր :

«ՀՀ ՈՍՏԻԿԱՆՈՒԹՅԱՆ ԿՐԹԱՀԱՄԱԽԻՐ» ՊՈԱԿԻ 9 ՀԱՐԿԱՆԻ ՄԱՍՆԱԾԵՆՔԻ 4-ՐԴ ԵՎ 5-ՐԴ ՀԱՐԿԵՐԻ 6-ՐԴ, 7-ՐԴ ԿԱՊԻՏԱԼ ՎԵՐԱՆՈՐԴԱՄԱՆ ԱՇԽԱՏԱՆՔՆԵՐ				ՔՈՒՐԸԱՇՔ-15/4		
ԾԱՐՏԱՐԱՊԵՏԱՇԽԱՐԱՐԱԿԱՆ ՄԱՍ				ՓՈՒԼ ԱՆ	ԹԵՐԹ 7	ԹԵՐԹԵՐ 12
ՄԵՏԱՂԱՊԼԱՍՏԵ ՊԱՏՈՒՀԱՆ-4-Ի (Պ-4) ՓՈՎԱԾՔ ՄԻՋԱՆՑՔԻՑ				"ՀԱՋԱՐԱՇԵՆ" ՍՊԸ		
ԾԱՐՏԱՐԱՊԵՏ	Ք. ԾԱՐՏԱՐԱՊԵՏ					

Դռների մասնագիր

N ը/հ	Չափսերը	Քանակները	Մակեր. ընդհան. ք.մ.	Տեսակը	
				խուլ	ապակե-փաթեթ
Դ-1/ ՄԵՏԱՂԱՊԼԱՍԵ	2450 X 900(б)	12	26.5	8.7	17.9
Դ-2/ ՄԴՓ	2100 X 900(б)	13	26.5	26.5	-
Դ-3/ ՄԴՓ	2450 X 1400(б)	1	3.43	1.12	2.31
Դ-4/ ՄԵՏԱՂԱՊԼԱՍԵ	2100 X 800(б)	4	6.72	6.72	-
Դ-5/ ՄԵՏԱՂԱՊԼԱՍԵ	2100 X 700(б)	8	11.8	11.8	-
Դ-6/ ՄԵՏԱՂԱՊԼԱՍԵ	2100 X 850(б)	4	7.2	2.72	4.48
ԸՆԴԱՄԵՆԸ		42	80.25	55.66	24.69

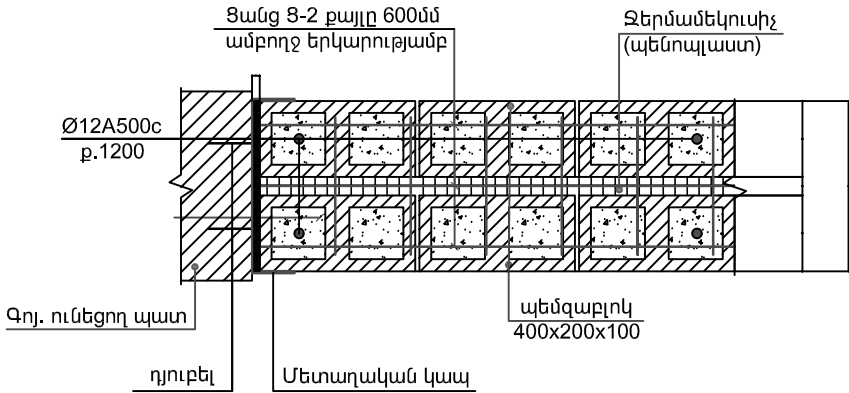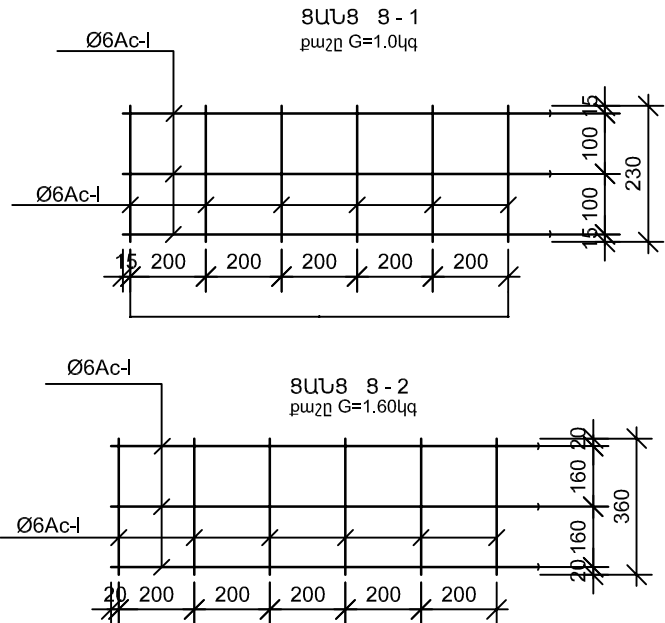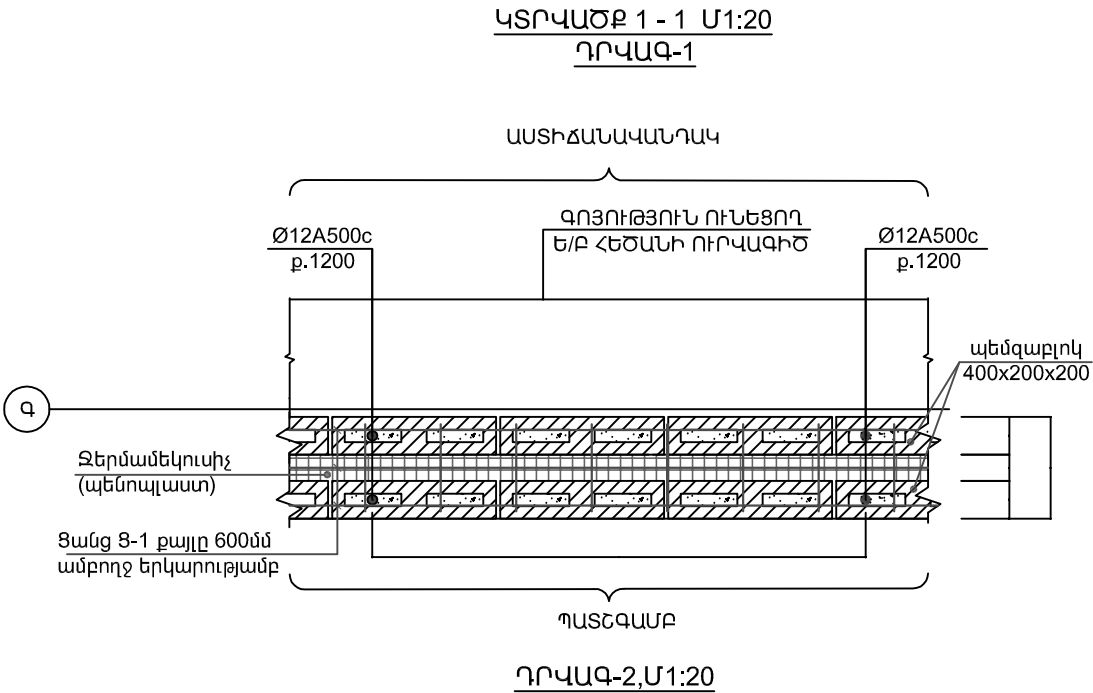

Ծավալների ամփոփագիր
պատերի համար

- Ամրան Ø12A500c ----- ՏԼ =27.0 գծ.մ---G=24.1կգ
- Ցանց Ց-1 ----- ՏԼ =43.2գծ.մ--- G=43.2 կգ
- Ցանց Ց-2 ----- ՏԼ =6.8 գծ.մ--- G=10.9 կգ
- Պեմզաբլոկի անցքերի լցում
B7.5 դասի թեթև բետոնով ----- V=0.60մ³
- Ջերմամեկուսիչ (պենոպլաստ b=50մմ) -----S=26.0մ²
- Պեմզաբլոկ 400x200x100 ----- S=45.0մ²
- Պեմզաբլոկ 400x200x200 ----- S=8.0մ²
- Մետաղական կապ d=4մմ----- n=20հատ -----G=30.0կգ


Մետաղապլաստե պատուհանների մասնագիր

N ը/հ	Չափսերը	Քանակները	Մակեր. ընդհան. ք.մ.	Պատուհանագոգ 350մմ լայն. գ.մ.	Բացվող մաս ք.մ.	Խուլ մաս ք.մ.
Պ-1 ՔԱՐԳ ՓԼԱՎԱՆ	5400X 1100(հ)	6	35.7	-	9	26.7
Պ-2	2650X 1700(հ)	12	54	31.8	17.28	36.72
Պ-3	1750X 1700(հ)	12	35.73	21.07	18.4	17.3
ՊԱՏՈՒՀԱՆ-4 (Պ-4)						
Պ-4	2600X 800(հ)	8	16.7	-	6.40	10.3
Պ-4"	2700X 800(հ)	16	35.6	-	12.8	22.8
ԸՆԴԱՄԵՆԸ		54	177.73	52.87	63.88	113.82


ՊԱՏՈՒՀԱՆ-4-Ի (Պ-4) ԻՐԱԿԱՆԱՑՄԱՆ ՀԱՄԱՐ ՆԱԽԱՏԵՍՎԱԾ
ՄԵՏԱՂԱՎԱՆ ԿԱՐԿԱՍ

ԴԻՐՔ N	ԱՆՎԱՆՈՒՄ	ՔԱՆ. Հատ	ՔԱՇԸ կգ	ԸՆԴԱՄ. կգ
	Մետաղական կարկաս	2		
1	10 ГОСТ 8240-97 L=800	12	6.87	82.44
2	50x50x5 ГОСТ 8509-93 ՏԼ=38500	1	145.15	145.15
3	Բետոն B12.5 դասի			0.3 մ³
4	Ց/ա սվաղ մետաղական ցանցի վրա			S=10.0 ՔՄ
5	Արցունքաթափերի իրականացում b=115 մմ լայնությամբ ցինկապատ թիթեղից			S=4.2 ՔՄ
6	Արցունքաթափերի տակ ց/ա սվաղի իրականացում			S=5.5 ՔՄ
7	Պեմզաբլոկ 400x200x100			S=4.0 ՔՄ


«ՀՀ ՈՍՏԻԿԱՆՈՒԹՅԱՆ ԿՐԹԱՀԱՄԱԽԻՐ» ՊՈԱԿ-Ի 9 ՀԱՐԿԱՆԻ ՄԱՍՆԱՇԵՆՔԻ 4-ՐԴ ԵՎ 5-ՐԴ ՀԱՐԿԵՐԻ ԵՎ 6-ՐԴ, 7-ՐԴ ՀԱՐԿԵՐԻ ՍԱՆՉԱՆԳՈՒԹՅՆԵՐԻ ԿԱՊԻՏԱԼ ԿԵՐԱՆՈՐՈՂԱՄԱՆ ԱՇԽԱՏԱՆՔՆԵՐ			ՔՆ-ՊԸԱՇՁՔ-15/4		
			ՃԱՐՏԱՐԱՊԵՏԱՇԽԵՆԱՐԱՐԱԿԱՆ ՄԱՍ	ՓՈՒԼ ԱՆ	ԹԵՐԹ 8
					ԹԵՐԹԵՐ 12
ՃԱՐՏԱՐԱՊԵՏ	Ք.ԶԱԼԻՆՅԱՆ		ՄԱՍՆԱԳՐԵՐ		"ՀԱԶԱՐԱՇԵՆ" ՍՊԸ

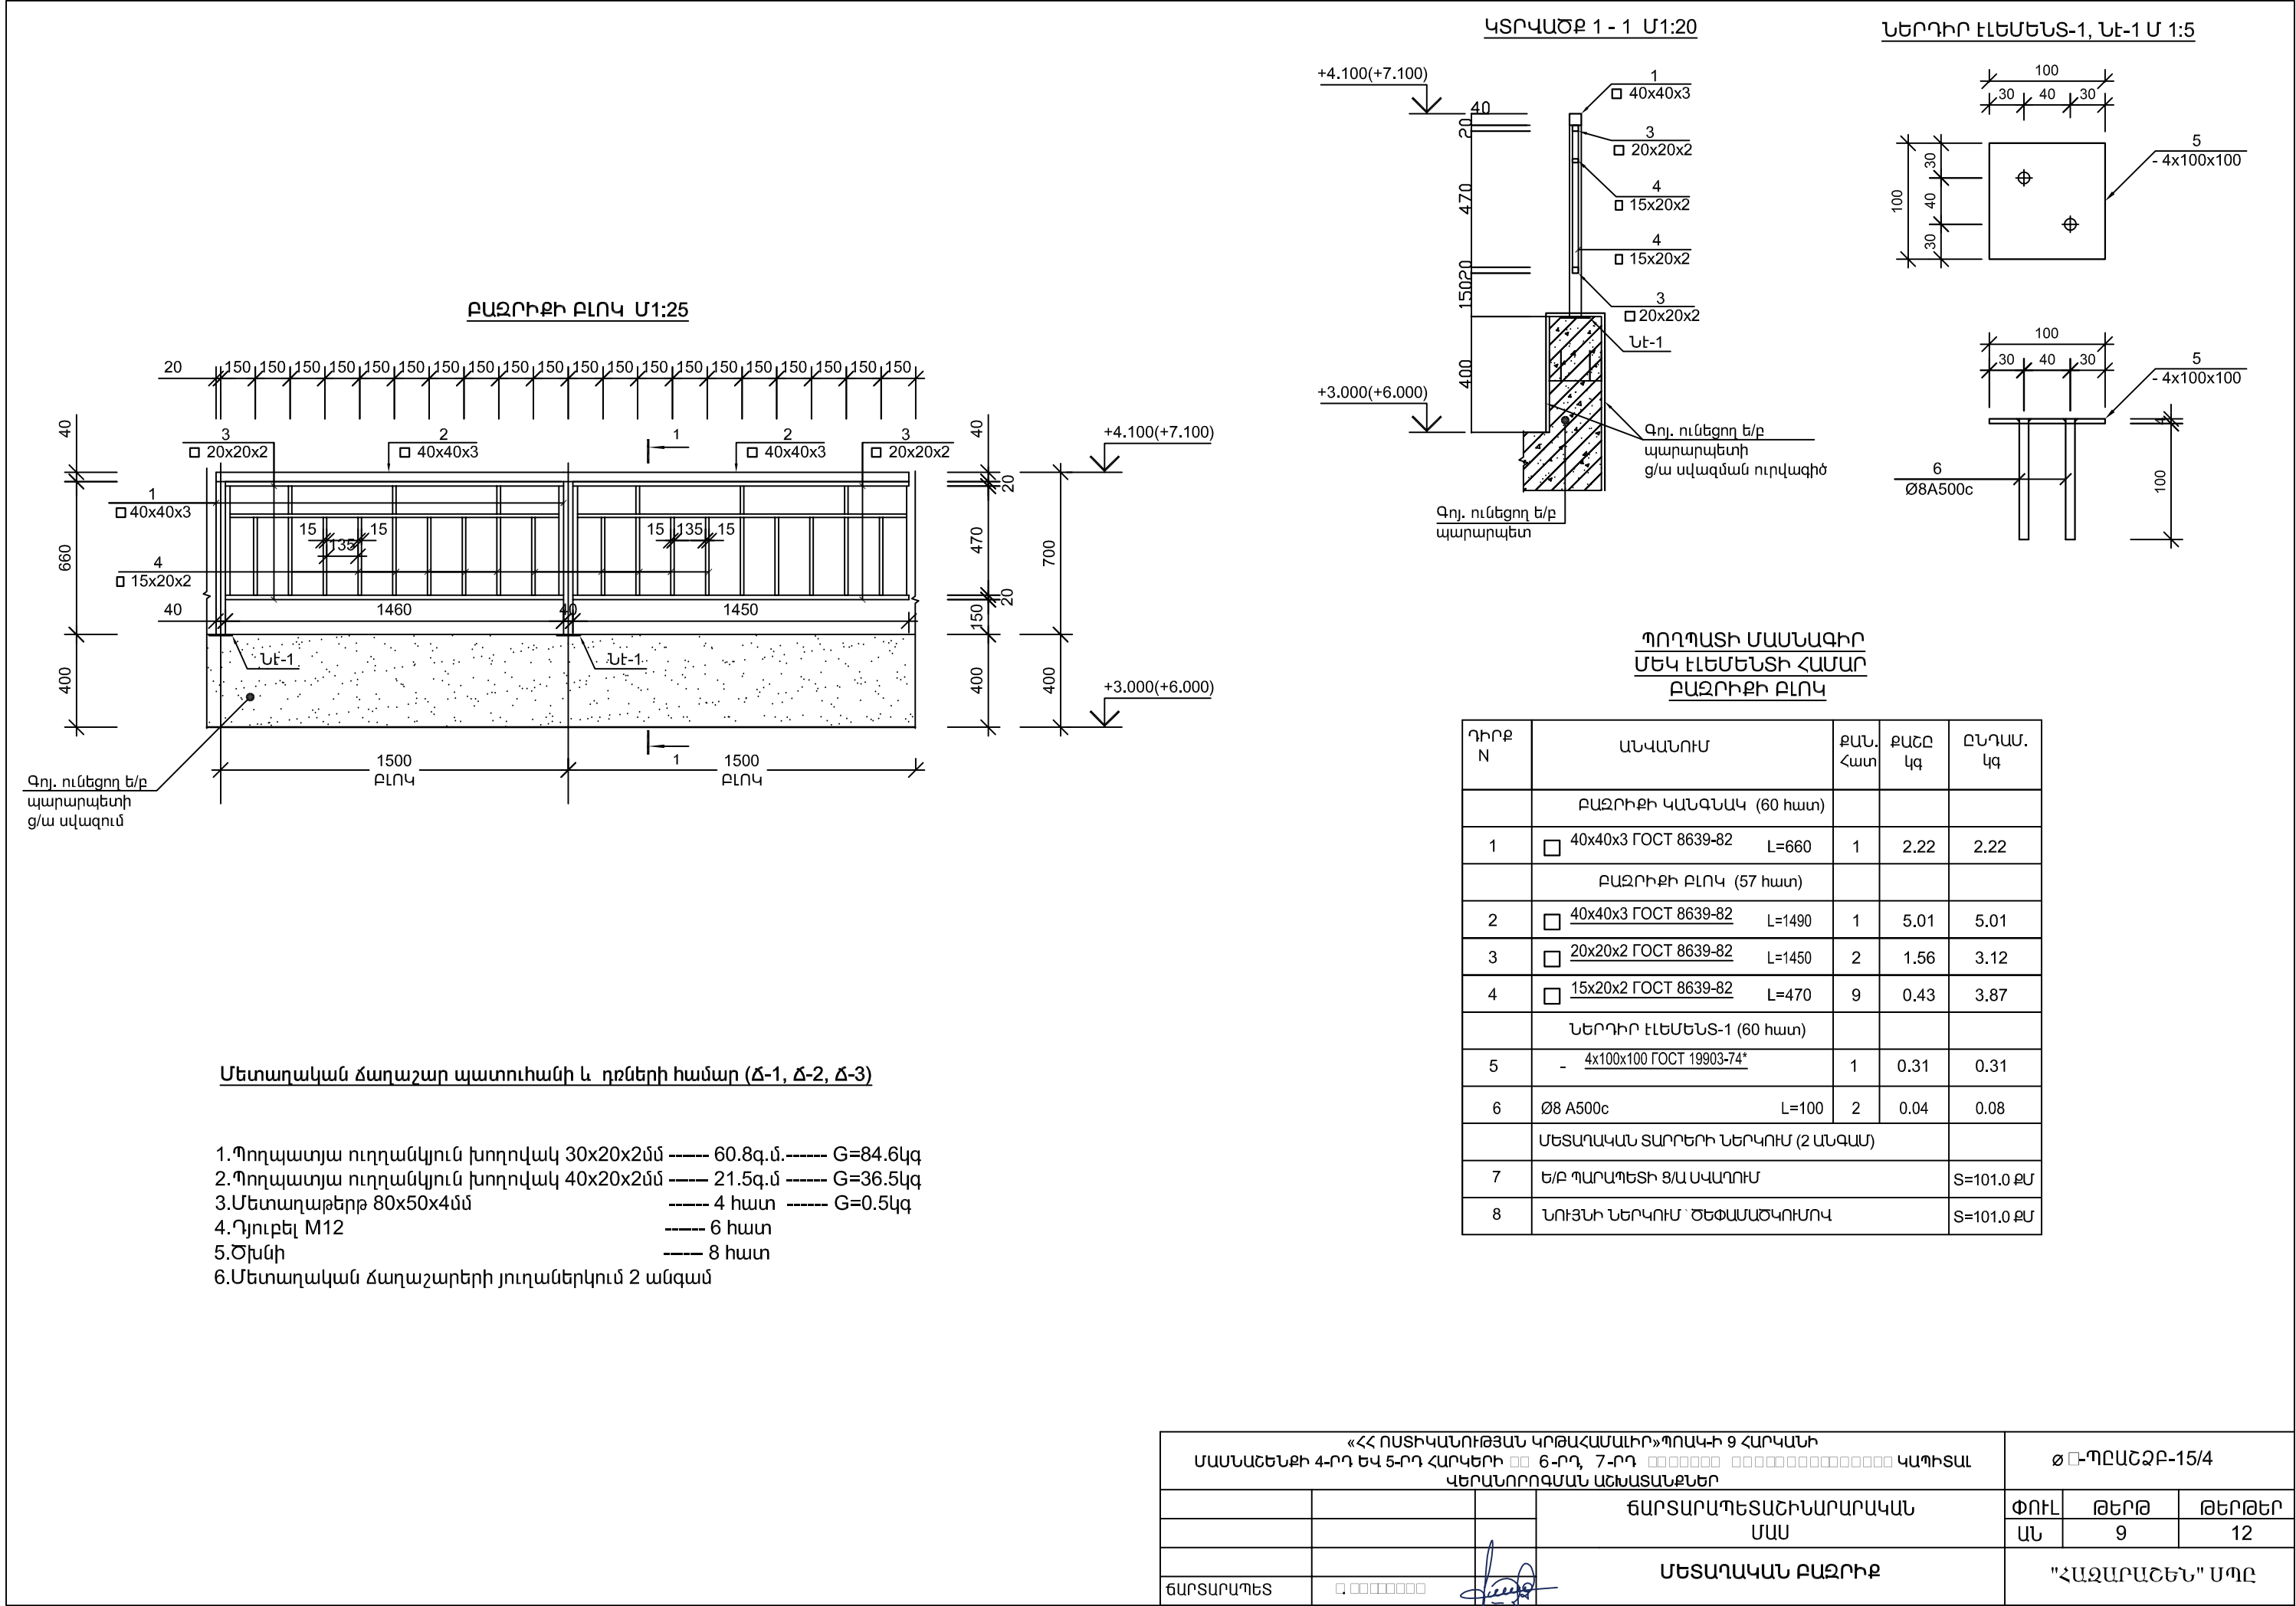


ՈՐՄԱՆՈՐԵՐԻ ԻՐԱԿԱՆԱՑՈՒՄ
ՄԻՋԱՆՑՔԻ ՊԱՏԵՐՈՒՄ Մ1:25

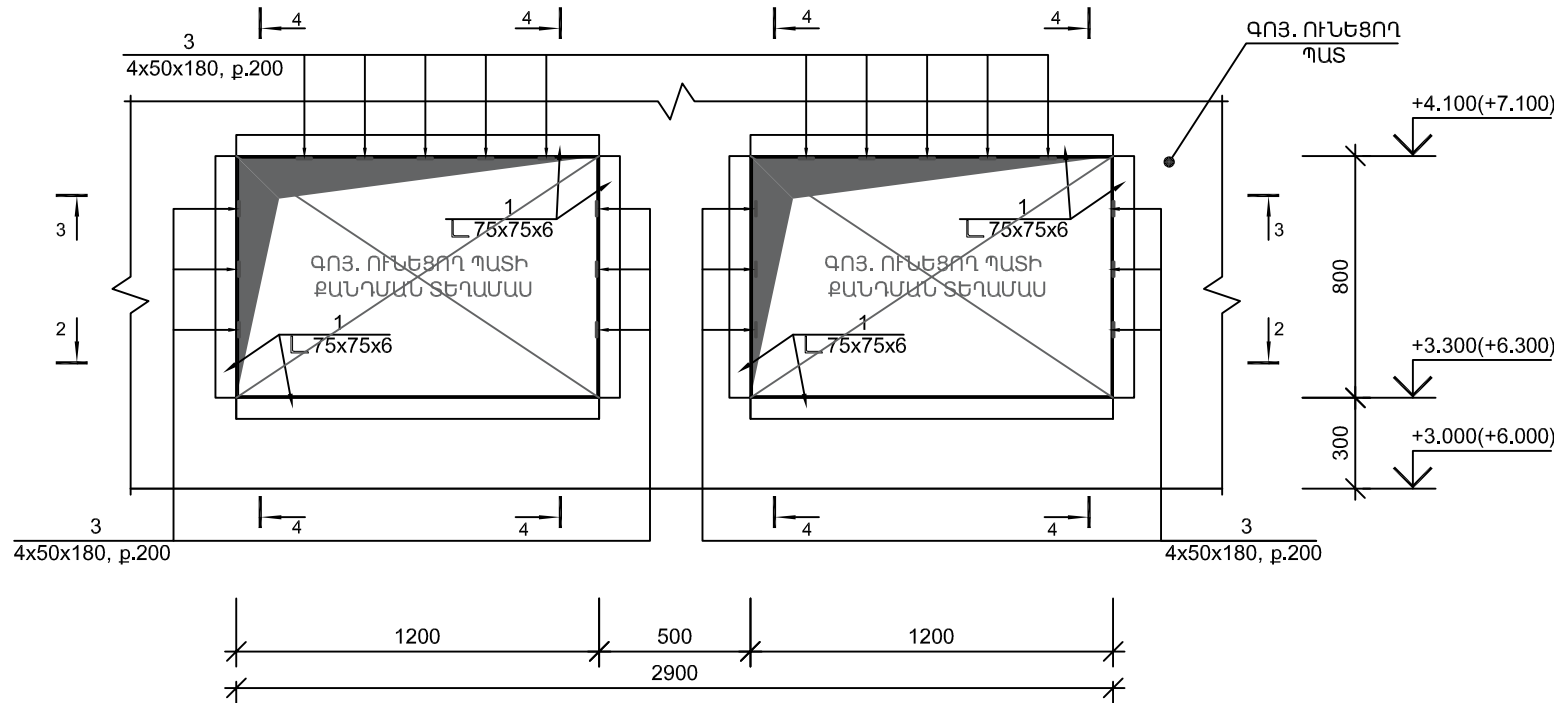


ԿՏՐՎԱԾՔ 2 - 2 Մ1:20

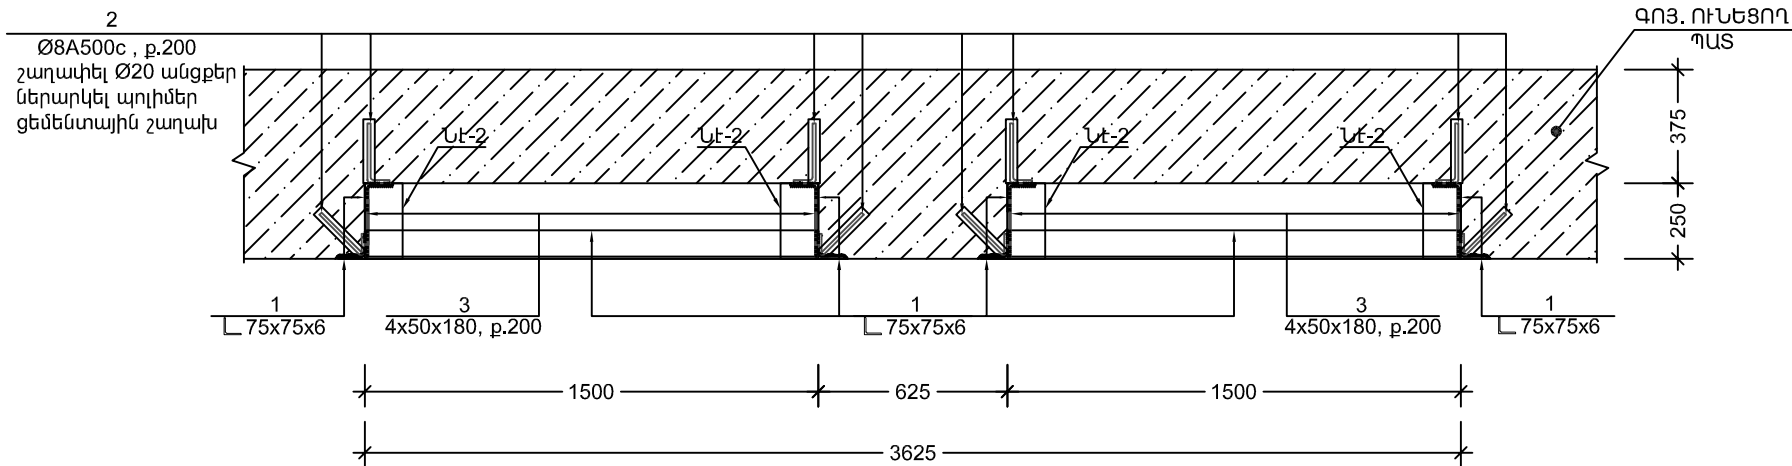


ԿՏՐՎԱԾՔ 3 - 3 Մ1:20

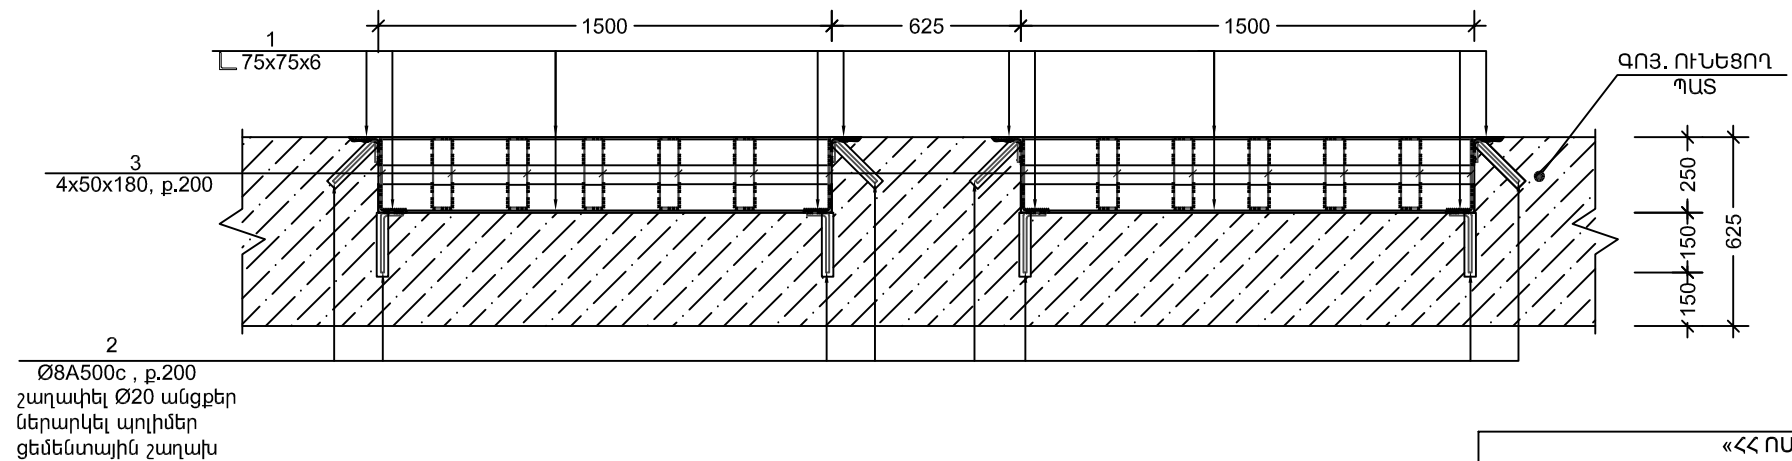

ԿՏՐՎԱԾՔ 4 - 4 Մ1:20

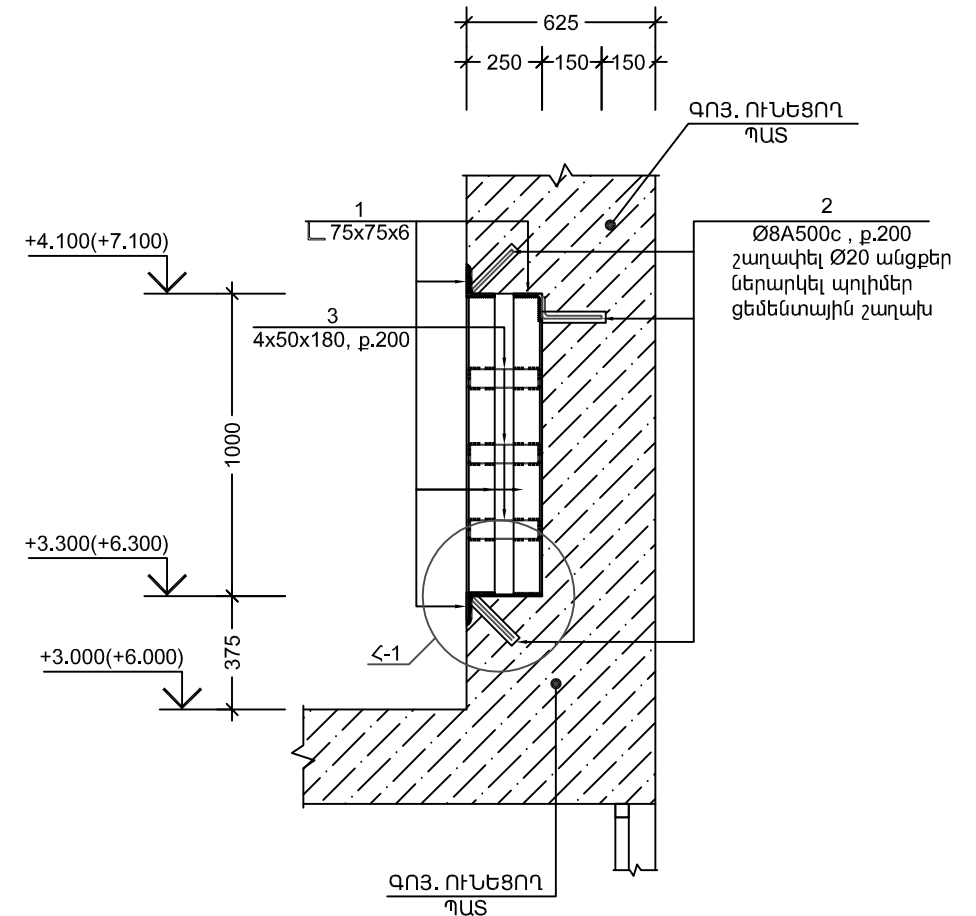


ՆԵՐՂԻՐ ԷԼԵՄԵՆՏ-2, ՆԷ-2 Մ 1:5

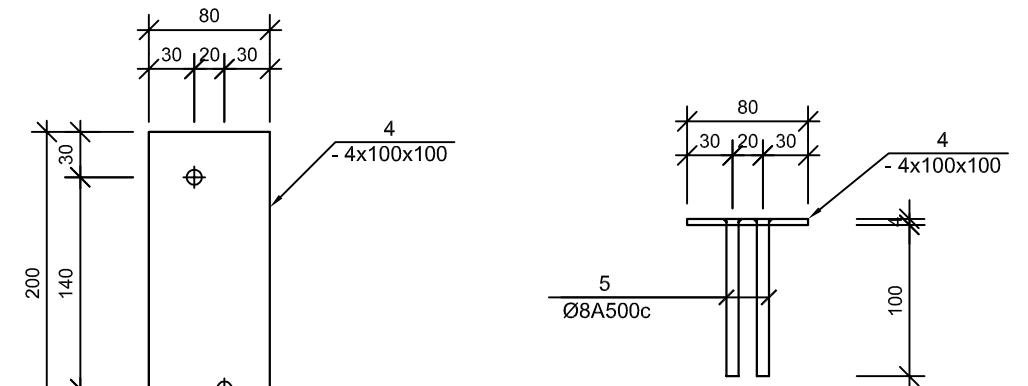

«ՀՀ ՈՍՏԻԿԱՆՈՒԹՅԱՆ ԿՐԹԱՀԱՄԱՐԻ» ՊՈԱԿԻ 9 ՀԱՐԿԱՆԻ ՄԱՍՆԱԵՆՆՔԻ 4-ՐԴ ԵՎ 5-ՐԴ ՀԱՐԿԵՐԻ 6-ՐԴ, 7-ՐԴ ԿԱՊԻՏԱԼ ՎԵՐԱՆՈՐԴԱՄԱՆ ԱՇԽԱՏԱՆՔՆԵՐ				Տ-ՊԸԱՇՁԲ-15/4		
ԾԱՐՏԱՐԱՊԵՏԱՇԽԱՐԱՐԱԿԱՆ ՄԱՍ				ՓՈՒԼ ԱՆ	ԹԵՐԹ 10	ԹԵՐԹԵՐ 12
ԾԱՐՏԱՐԱՊԵՏ				ՈՐՄԱՆՈՐԵՐԻ ԻՐԱԿԱՆԱՑՈՒՄ		
				"ՀԱՋԱՐԱՇԵՆ" ՍՊԸ		


ՀԱՆԳՈՒՅՑ-1 Մ1:5

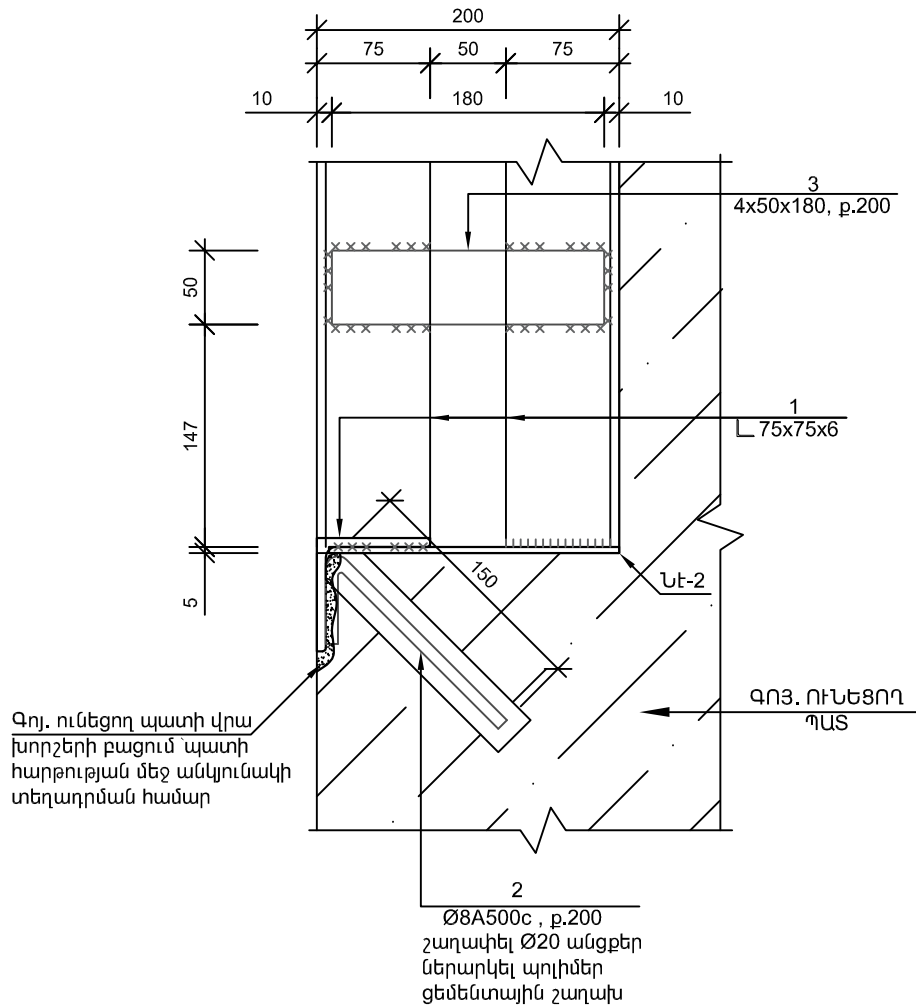


ՊՈՐՊՈՑԱՆԻ ՄԱՍՆԱԳԻՐ
ՄԵԿ ԷԼԵՄԵՆՏԻ ՀԱՄԱՐ
ՈՐՄԱՆԱՐԻՍԽ

ԴԻՐՔ N	ԱՆՎԱՆՈՒՄ	ՔԱՆ. Հատ	ՔԱՇՈ Կգ	ԸՆԴԱՄ. Կգ
	ՈՐՄԱՆԱՐԻՍԽ (8 հատ)			
1	L 75x75x6 ГОСТ 8509-93 ΣL=7000	1	48.23	48.23
2	Ø8 A500c L=250	36	0.10	3.60
3	- 4x50x180 ГОСТ 19903-74*	11	0.28	3.08
	ՆԵՐԴԻՐ ԷԼԵՄԵՆՏ-1 (2 հատ)			
4	- 4x80x200 ГОСТ 19903-74*	1	0.5	0.50
5	Ø8 A500c L=100	2	0.04	0.08
6	Անցքերի շաղափում Ø20, L=200 մմ			306 հատ
7	Պոլիմեր ցեմենտային շաղափ			0.002 մ³
8	Պատերում խորշերի բացում, անկյունակների տեղադրման համար			0.34 մ³
9	Պատերի քանդում, որմնախորշերի իրականացման համար			1.60 մ³
10	Որմնախորշերի մեջ ց/ա սվաղ մետաղական ցանցի վրա			S=15.0 ՔՄ

ՀԱՆԳՈՒՅՑ-2 Մ1:10
ԲԱՑՎԱԾՔՆԵՐԻ ՈՒԺԵՂԱՑՈՒՄ

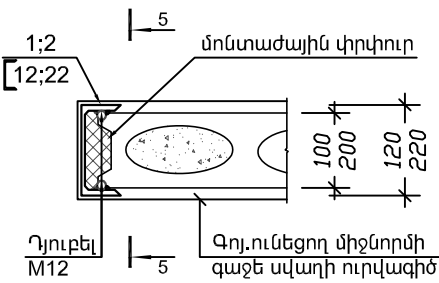


ԿՏՐՎԱԾՔ 6 - 6 Մ1:5

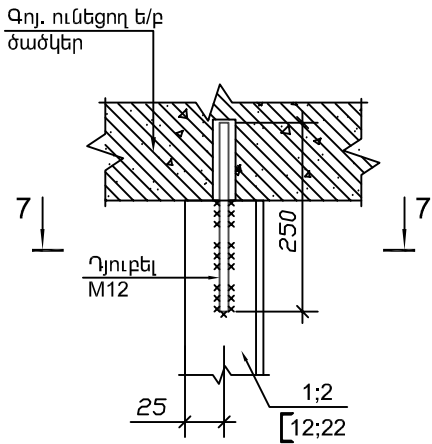


ԾԱՆՈԹՈՒԹՅՈՒՆ

1. Սույն թերթը դիտել ՃՀ-4 և 5 թերթերի հետ համատեղ:
2. Թիվ 11 և 18 սենքերում Վ-1, Դ-2 և Դ-4 դռների (նոր իրականացվող) բացվածքների ուժեղացման համար տեղադրվող տաշտածև հեծանները մոնտաժվում են բացվածքների ամբողջ բարձրությամբ՝ L=2100մմ:
3. Բոլոր մետաղական էլեմենտները ներկել հակակոռոզիոն ներկով:

ԿՏՐՎԱԾՔ 5 - 5 Մ1:20

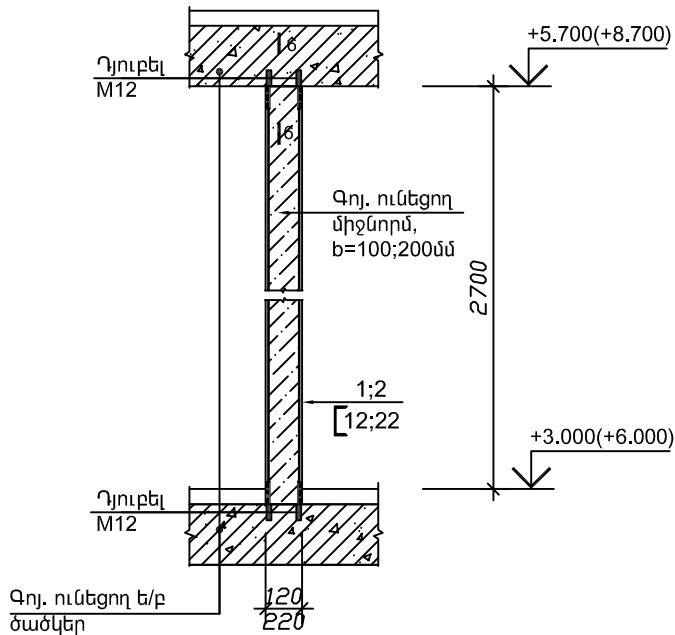

ԿՏՐՎԱԾՔ 7-7 Մ 1 : 5

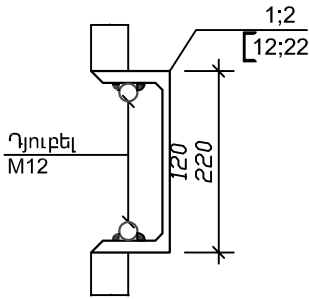


ԲԱՑՎԱԾՔՆԵՐԻ ՈՒԺԵՂԱՑՈՒՄ


1. 12-----ΣL =20.0զծ.մ-----G=208.0 կգ
2. 22-----ΣL =5.4զծ.մ-----G=113.4 կգ
3. Դյուբել M12-----45հատ

«ՀՀ ՈՍՏԻԿԱՆՈՒԹՅԱՆ ԿՐԹԱՀԱՄԱԼԻՐ» ՊՈԱԿ-ի 9 ՀԱՐՎԱՆԻ ՄԱՍՆԱԾԵՆՔԻ 4-ՐԴ ԵՎ 5-ՐԴ ՀԱՐՎԵՐԻ 6-ՐԴ, 7-ՐԴ ԳՐԱԿԱՆԱԿԱՆ ԿԱԴՐԱՆՈՐԴԱՄԱՆ ԱՇԽԱՏԱՆՔՆԵՐ			ՓՈԻԼ ԹԵՐԹ ԹԵՐԹԵՐ		
ՃԱՐՏԱՐԱՊԵՏԱՇԻՆԱՐԱՐԱԿԱՆ ՄԱՍ			ՓՈԻԼ ԱՆ	ԹԵՐԹ 11	ԹԵՐԹԵՐ 12
ՀԱՆԳՈՒՅՑՆԵՐ, ՄԱՍՆԱԳԻՐ			"ՀԱՋԱՐԱԾԵՆ" ՍՊԸ		
ՃԱՐՏԱՐԱՊԵՏ	Գ ԳՐԱԿԱՆԱԿ				



ՄԻՋՆՈՐՄԻ ԱՄՐԱՆԱԿՈՐՄԱՆ ԵՎ ԱՄՐԱՑՄԱՆ ՍԽԵՄԱ Մ1:50
(b=10սմ)

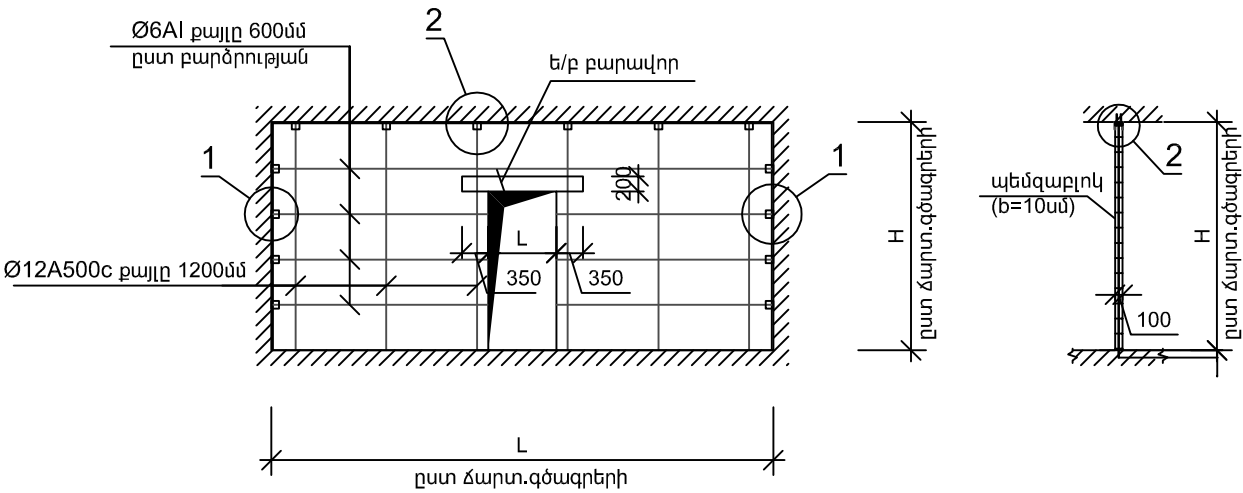


Միջնորմների ամրանավորման սխեմա (b=10սմ)

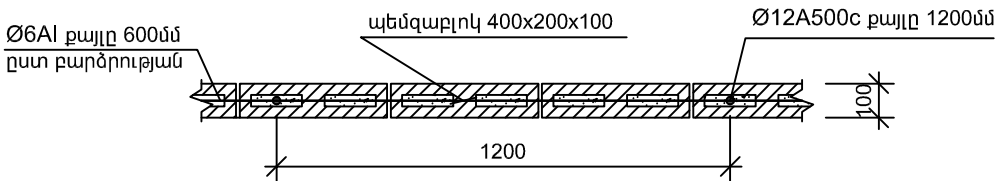


ՄԵՏԱՂԱԿԱՆ ԿԱՊ
բաշը G=0.71կգ

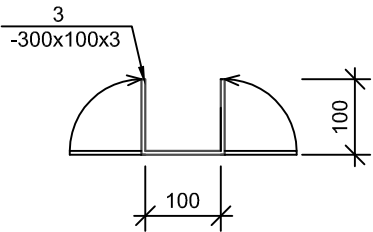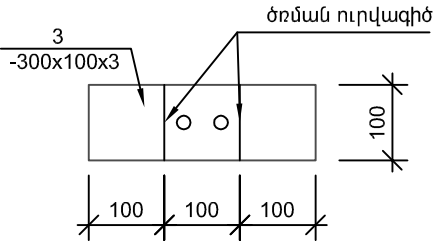


ՀԱՆԳՈՒՅՑ - 1

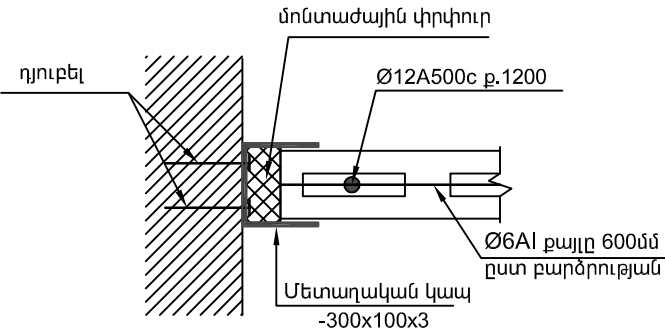

ՀԱՆԳՈՒՅՑ - 2

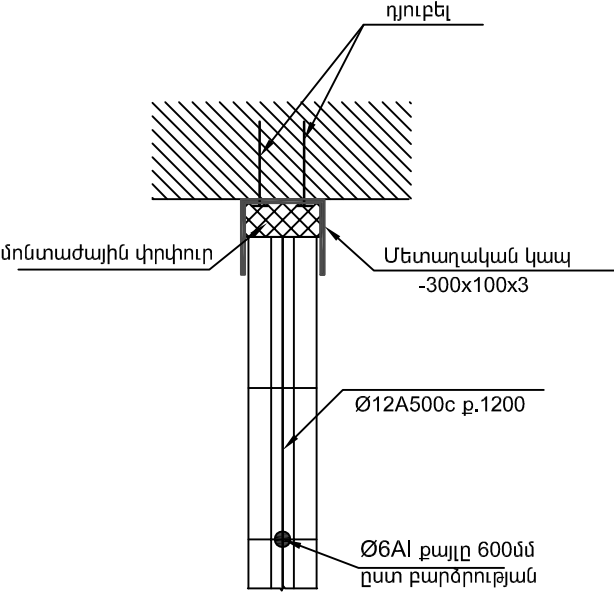

Բարավորների իրականացում
միջնորմներում (b=10սմ)

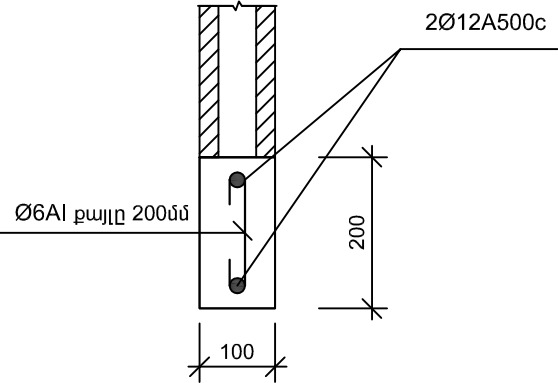


- Ծավալների ամփոփագիր
b=10սմ միջնորմների իրականացման համար
- ա. միջնորմների իրականացում (b=10սմ)
- Ամրան Ø12A500c ----- $\Sigma L = 97.6$ գծ.մ --- $G = 87$ կգ
 - Ամրան Ø6Al ----- $\Sigma L = 213.5$ գծ.մ --- $G = 47.6$ կգ
 - Մետաղական կապ d=3մ --- $n = 274$ հատ --- $G = 194.5$ կգ
 - Պենդաբլոկի անցքերի լցում
B7.5 դասի թեթև բետոնով ----- $V = 0.3$ մ³
 - Դյուբել մետաղական կապերի
ամրացման համար Ø4 L=60մ --- $n = 550$ հատ
- բ. ե/բ բարավորների իրականացում
- Ամրան Ø12A500c ----- $\Sigma L = 73.0$ գծ.մ --- $G = 65$ կգ
 - Ամրան Ø6Al ----- $\Sigma L = 100.8$ գծ.մ --- $G = 22.3$ կգ
 - Բետոն B12.5 դասի ----- $V = 1.52$ մ³
 - Պենդաբլոկ 400x200x100 ----- $S = 110$ մ²

- Միջնորմները ամրացնել սյուներին և ծածկերին մետաղական կապերի միջոցով, որոնք տեղադրվում են միջնորմների երեք կողմերում 600մմ քայլով: Միջնորմների կարճ տեղամասերում տեղադրել ոչ պակաս երկու մետաղական կապ:
- Միջնորմների շարման պրոցեսում պենդաբլոկի անցքերը լցնել B7.5 դասի թեթև բետոնով:
- Միջնորմների և բացվածքների բոլոր չափերը տես ճարտարապետական գծագրերում:

«ՀՀ ՈՍՏԻԿԱՆՈՒԹՅԱՆ ԿՐԹԱՀԱՄԱԽԻՐ» ՊՈԱԿ-Ի 9 ՀԱՐԿԱՆԻ ՄԱՍՆԱՇԵՆՔԻ 4-ՐԴ ԵՎ 5-ՐԴ ՀԱՐԿԵՐԻ ԵՎ 6-ՐԴ, 7-ՐԴ ՀԱՐԿԵՐԻ ՍԱՆՋԱՆԳՈՒՅՑՆԵՐԻ ԿԱՊԻՏԱԼ ՎԵՐԱՆՈՐԴՈՒՄԱՆ ԱՇԽԱՏԱՆՔՆԵՐ			ՔՆ-ՊԸԱՇՁԲ-15/4		
			ՃԱՐՏԱՐԱՊԵՏԱՇԽԱՐԱՐԱԿԱՆ ՄԱՍ		
			ՓՈԽԼ ԱՆ	ԹԵՐԹ 12	ԹԵՐԹԵՐ 12
ՃԱՐՏԱՐԱՊԵՏ	Ք.ԶԱԼԻՆՅԱՆ		ՄԻՋՆՈՐՄԻ ԱՄՐԱՆԱԿՈՐՄԱՆ ԵՎ ԱՄՐԱՑՄԱՆ ՍԽԵՄԱ (b=10սմ)		
			"ՀԱԶԱՐԱՇԵՆ" ՍՊԸ		

ԵՐԱՆ ՄՈՆՏԱԺԱՅԻՆ ԱՇԽԱՏԱՆՔՆԵՐԻ ԿԱՏԱՐՄԱՆ ԺԱՄԱՆԱԿԱՑՈՒՅՑԸ ԸՍՏ
ԱՇԽԱՏԱՆՔՆԵՐԻ ԵՎ ՏԵԽՆՈԼՈԳԻԱԿԱՆ ՀԱԶՈՐԴԱԿԱՆՈՒԹՅԱՆ

[illegible]

«ՀՀ ՈՍԵՒԿԱՆՈՒԹՅԱՆ ԿՐԹԱՀԱՄԱՐՈՐ» ՊՈԱԿԻ 9 ՀԱՐԱՎՆԻ ՄԱՍՆԱԸԵՆՔԻ 4-ՐԴ ԵՎ 5-ՐԴ ՀԱՐԿԵՐԻ 06 6-ՐԴ, 7-ՐԴ 0000000 0000000000000000 ԿԱՊԻՏԱԼ ԿԵՐԱՆՈՐԳՄԱՆ ԱՇԽԱՏԱՆՔՆԵՐ			ծ ԳՊԱՇԸԲ-15/4		
			ՓՈՒԼ	ԹԵՐԹ	ԹԵՐԹԵՐ
ՏՆՕՐԵՆ	Գ.ՀԱԿՈԲՅԱՆ		ԱՆ	1	1
ԵՐԱՏԱՐԱՊԵՏ	0 00000000		ԺԱՄԱՆԱԿԱՑՈՒՅՑ		
			"ՀԱԶԱՐԱՇԵՆ" ՍՊԸ		