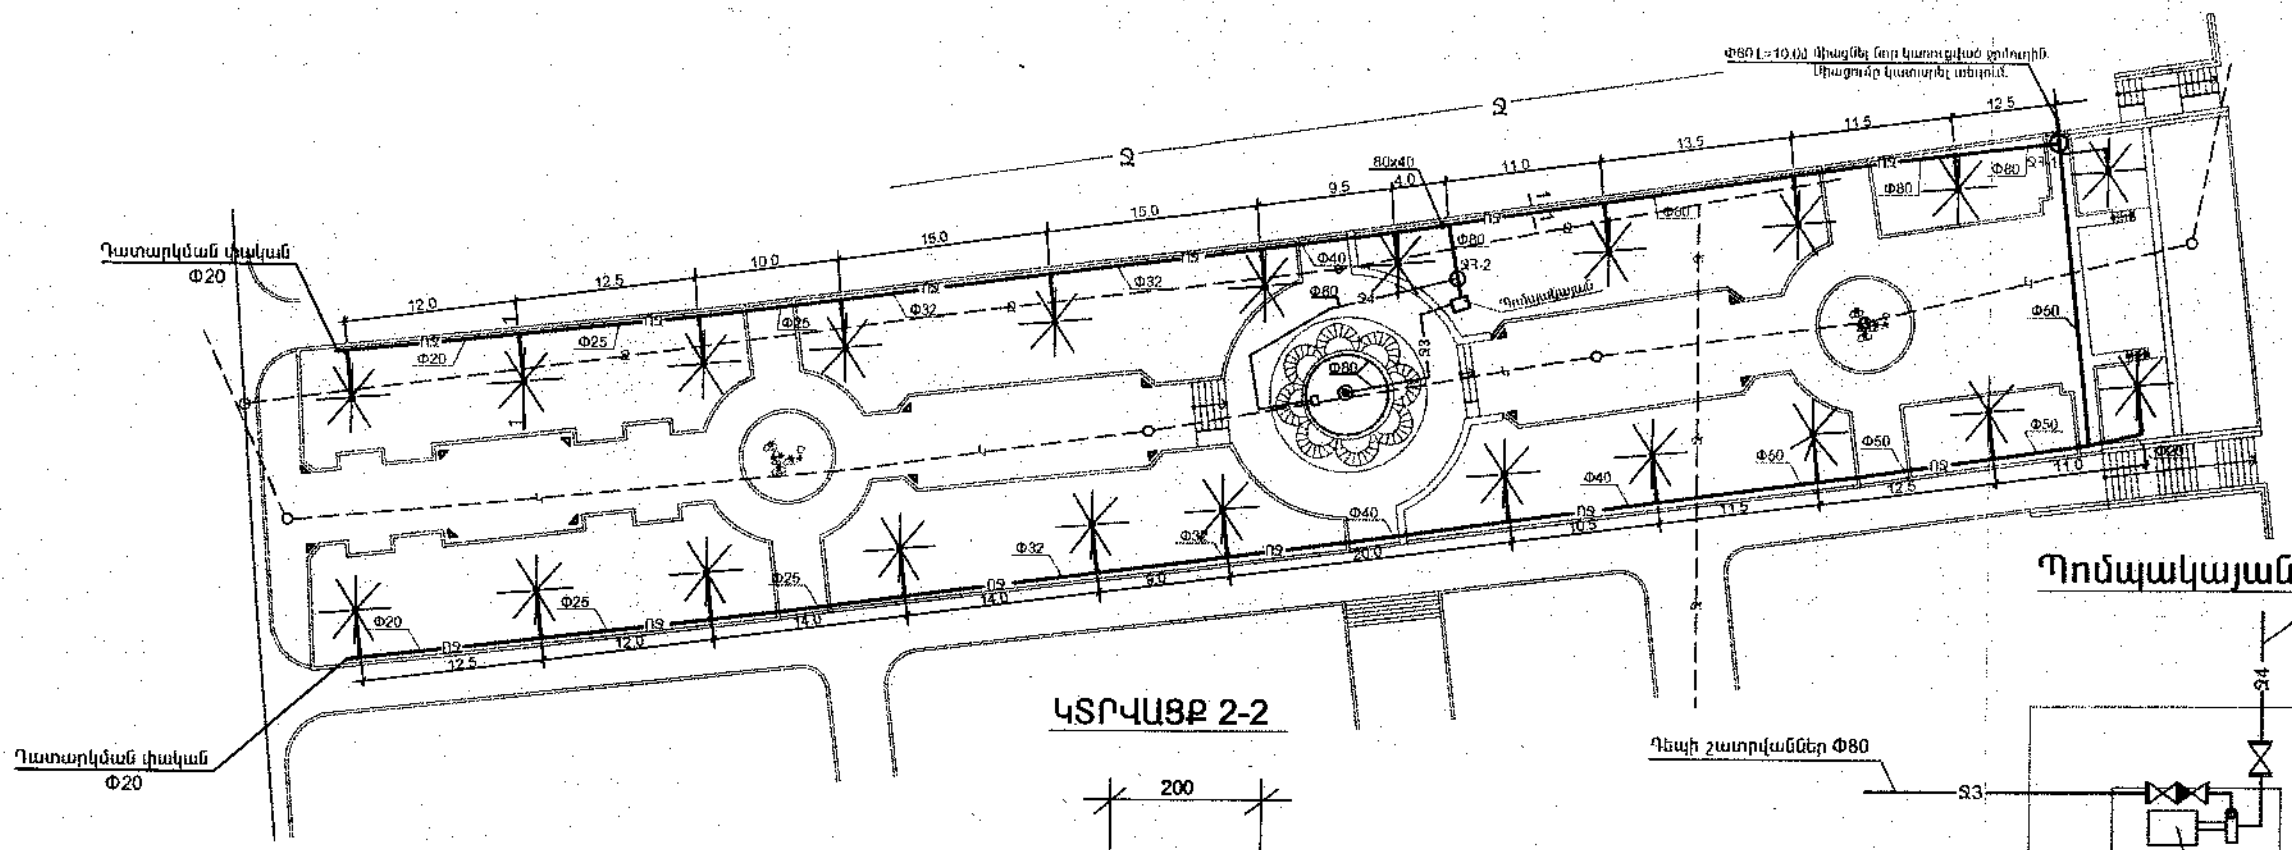

ԿՏՐՎԱԾՔ 2-2

1-1

Ջ3-1

Ջ3-2

ՏԼՕՐԵՆ	Ս.ՅՈՒՍՆՅԱՆ		ՀՀ Վայոց Ձորի մարզի Վայք համայնքի քաղաքային այգու բարեկարգում		
ՆԳԾ	Ն.ՍՏԵՓԱՆՅԱՆ				
ՆԱԽԱԳԾԵՑ	Վ.ԳԱՍՊԱՐՅԱՆ		ՋՐԱՄԱՏԱԿԱՐԱՐՈՒՄ ԵՎ ԿՈՅՈՒՂԻ	ՓՈՒԼ	ԹԵՐԹ	ԹԵՐԹԵՐ
				ԱՆ	ՋԿ-2	3
			Գլխավոր հատակագիծ հորերի և պոմպակայանի մասնավորում; կտրվացք 1-1	"ՄԱՌԱ ԵՎ ԴՈՒՍՏՐԵՐ" ՍՊԸ		