


ՀԱՏԱԿԱԳԻԾ Մ 1:400

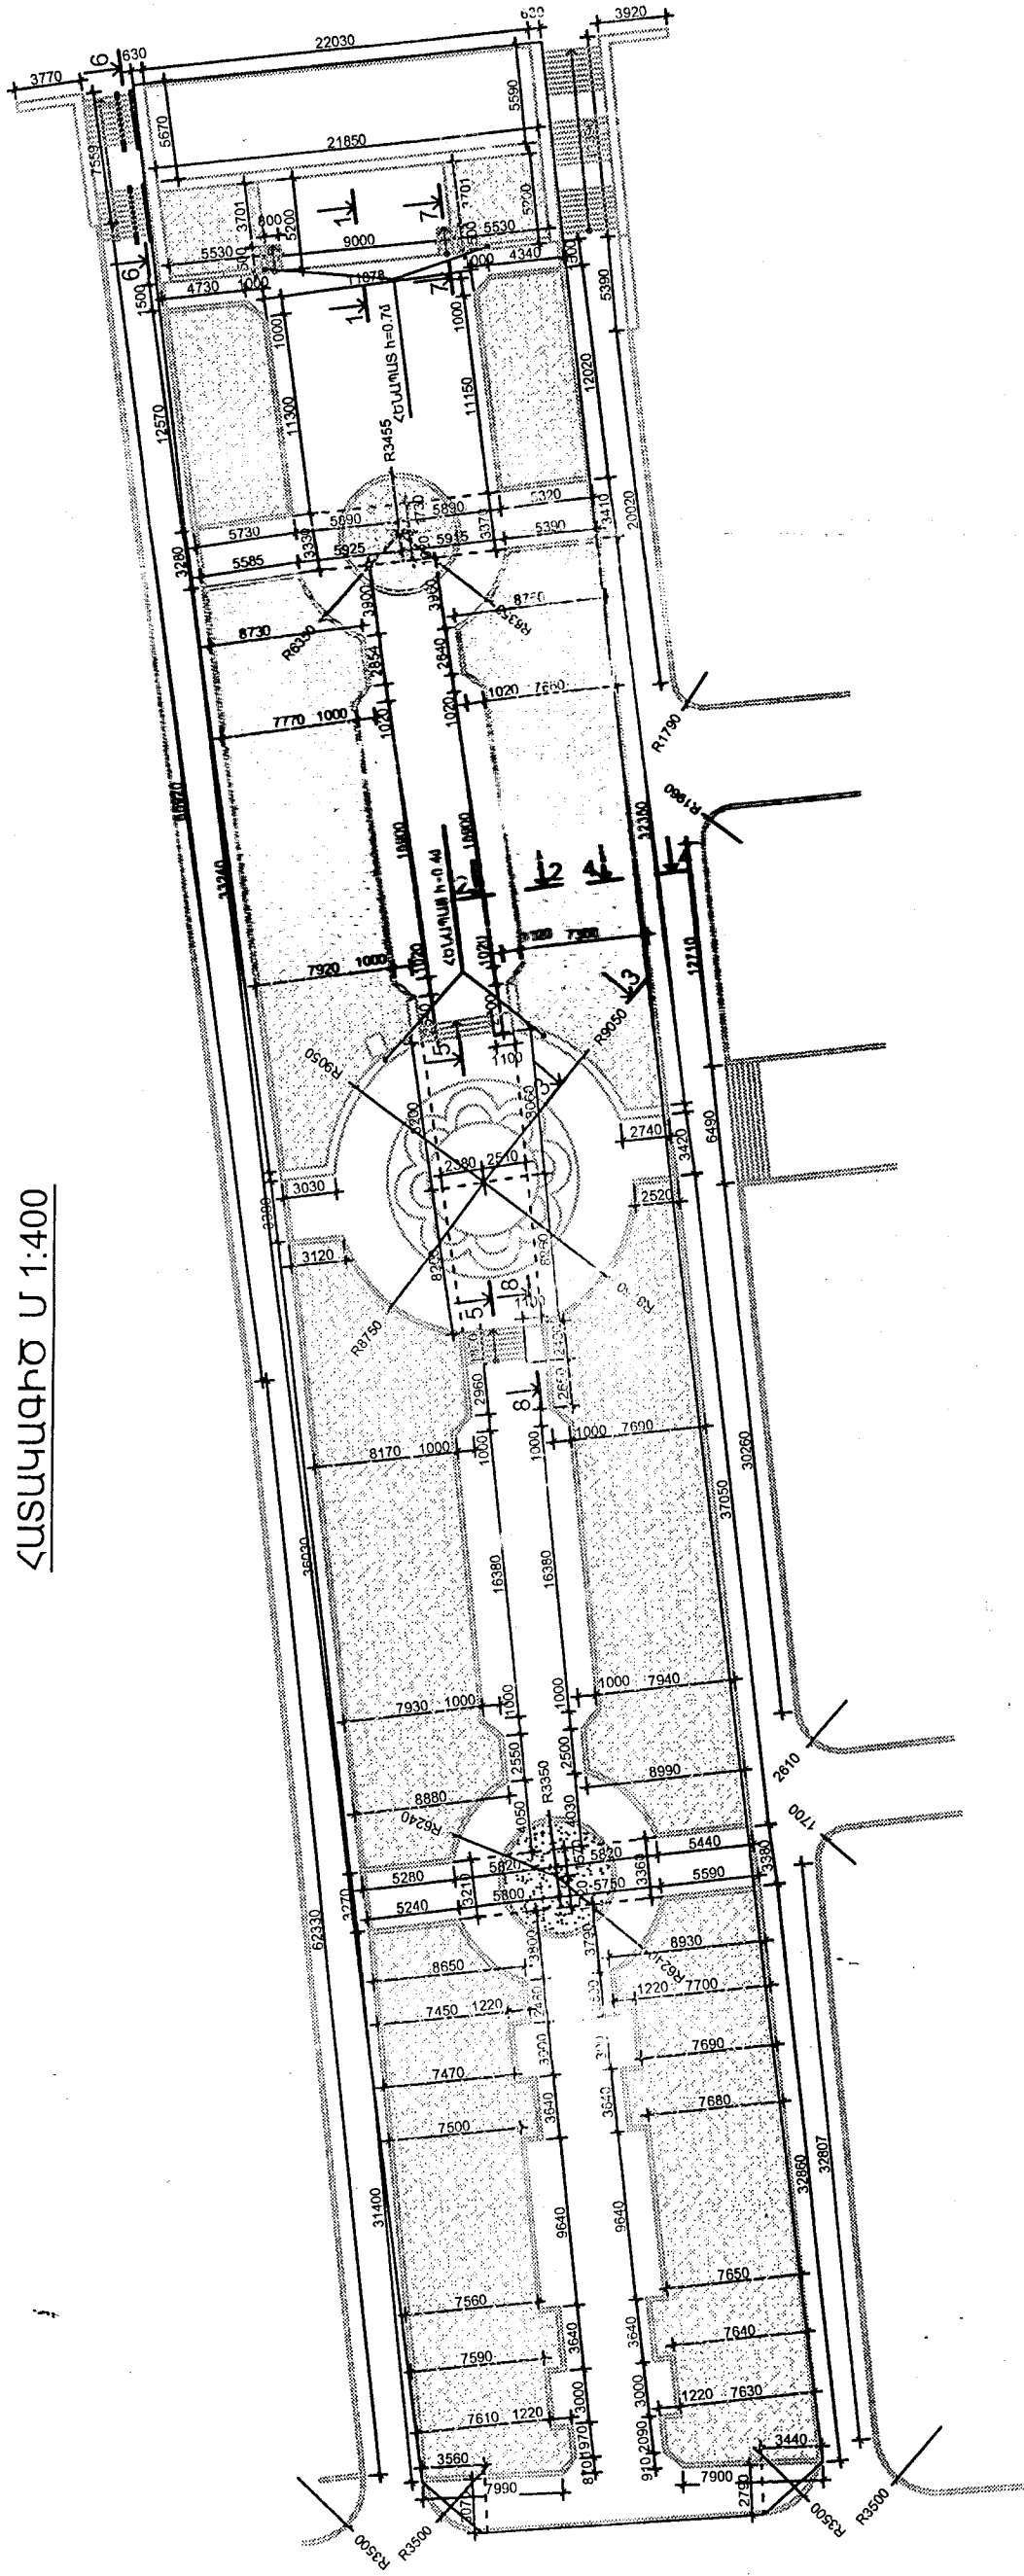

ՀԱՄԱԿԱՐԳԱՅԻՆ ԲԱՆԱԿԱՐԳԱՅԻՆ

ՎԱՅՏԻ ԲԱՆԱԿԱՐԳԱՅԻՆ ԲԱՆԱԿԱՐԳԱՅԻՆ

Տնօրեն	Մ. Հունյան	ՀՀ Վայոց ձորի մարզի Վայք համայնքի քաղաքային այգու բարեկարգում	Փուլ	Թեմ	Թեմ
ՆԱԳԸ	Ն. Ստեփանյան		ԱՆ	ՃՀ-3	11
Ելակազմող	Ն. Լյուսյան	Հարտարարական նախագիծ			
		Հաստատված Մ 1:400			
					<< Մասնա և դրուստեր >> ՄՊԸ