


ԿԱՀԱԿՈՐՈՒՄ Մ 1:400

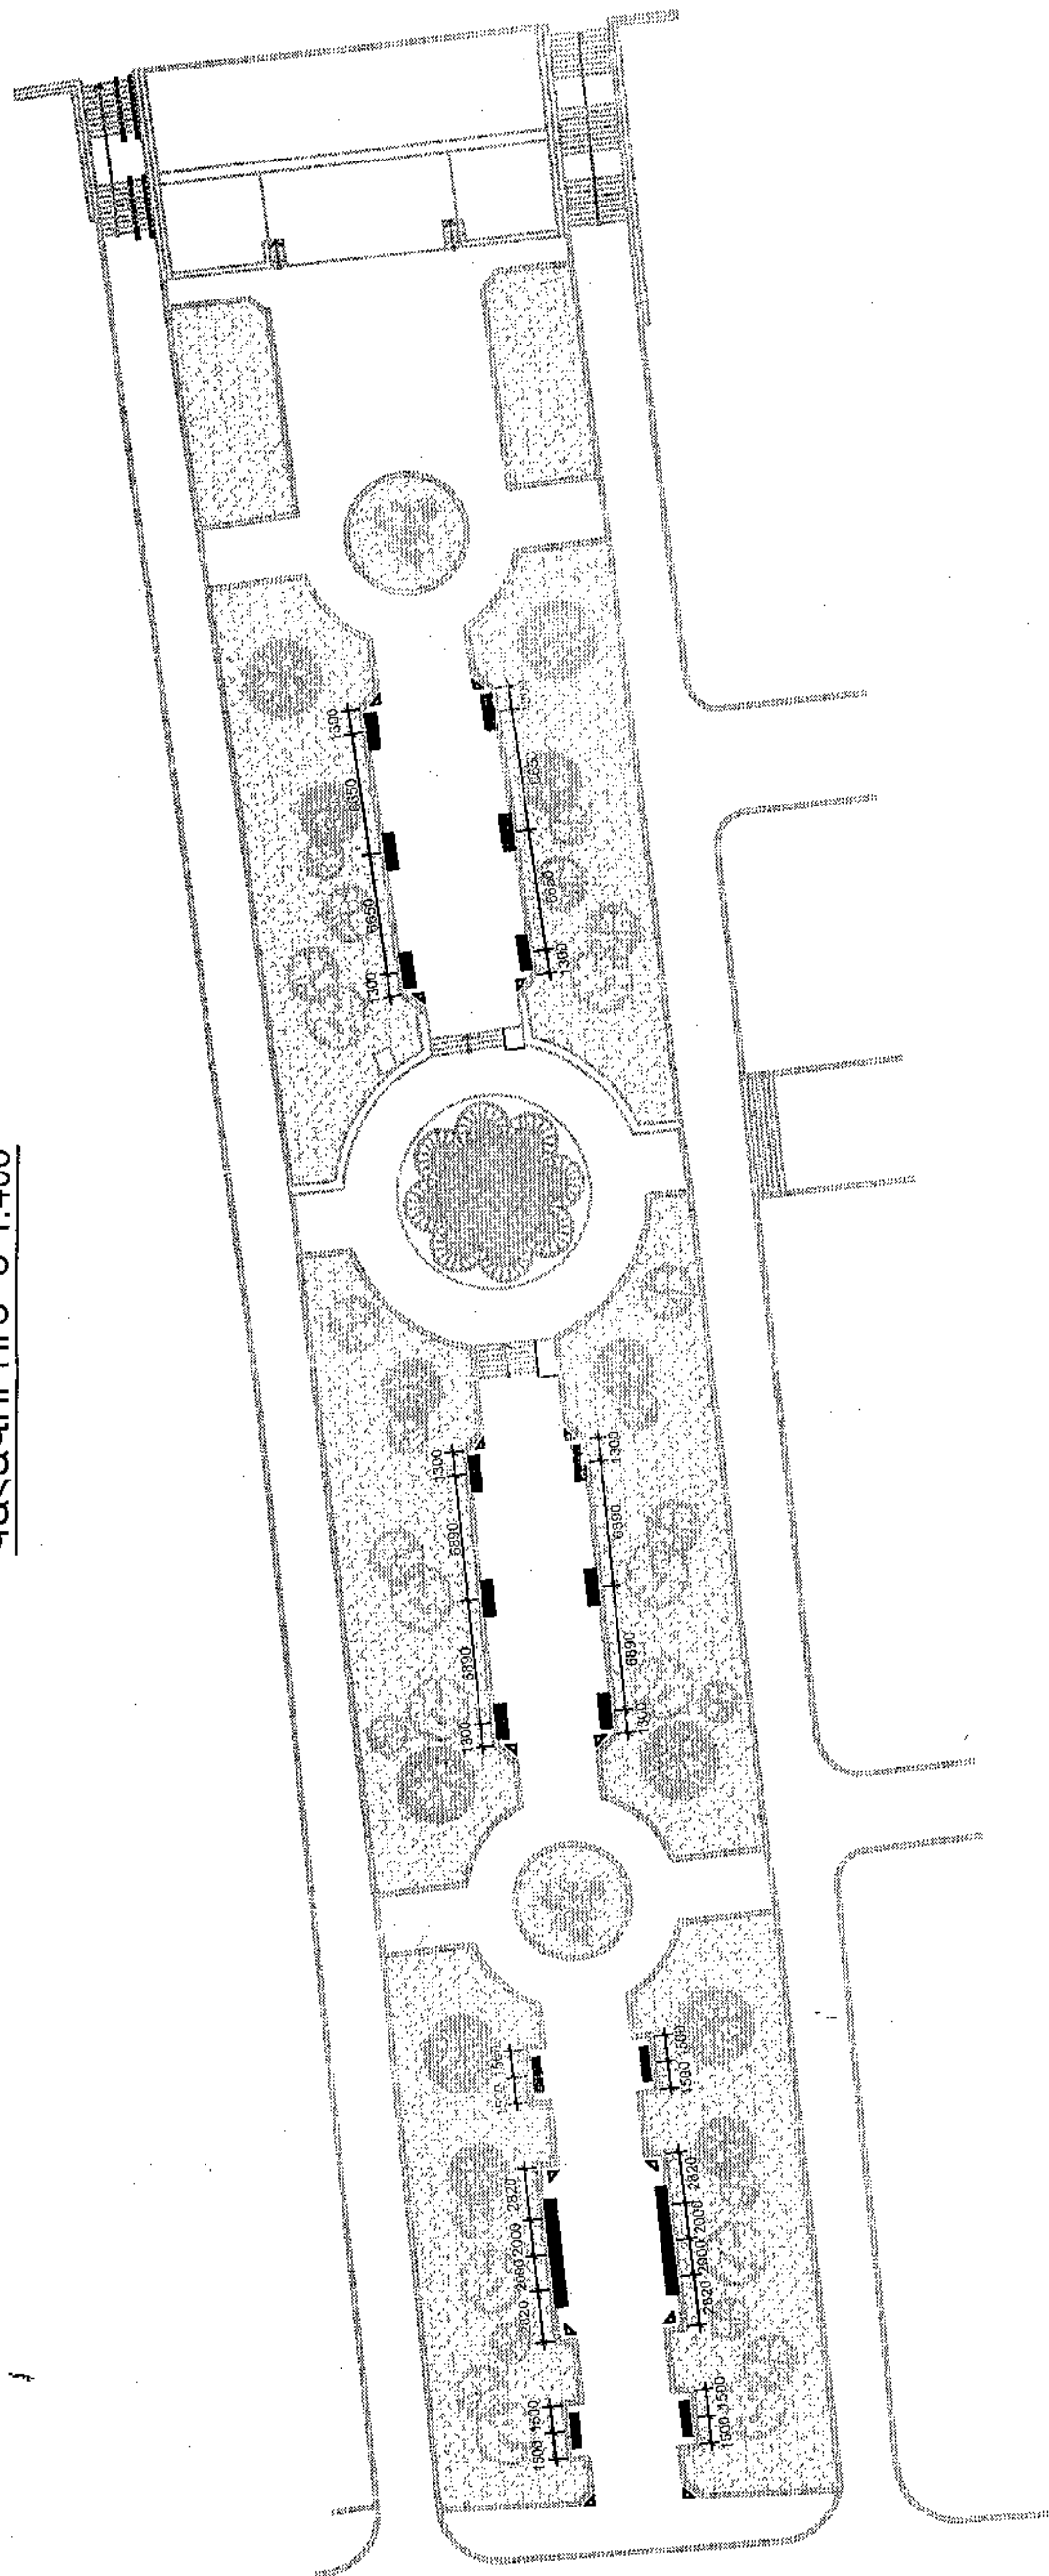

Տնօրեն	Մ. Հռուսյան	ՀՀ Վայոց Ձորի մարզի Վայք համայնքի բաղադրական այգու բարեկարգում
ՆԳՀ	Ն. Ստեփանյան	
Նախագծող	Ն. Նշանյան	
		Ճարտարապետաշինարարական մաս
		ՓՈՒԼ
		ԹԵՐՓ
		ՄՆ
		ՃՇ - 4
		ԹԵՐԹԵՐ
		11
		Կահավարում Մ 1:400
		<< Մարտ և հունիս 2017 >> ՍԳԸ