


ՎԱՐՉԱԿԱՆ ՏԱՐԱԾՔ

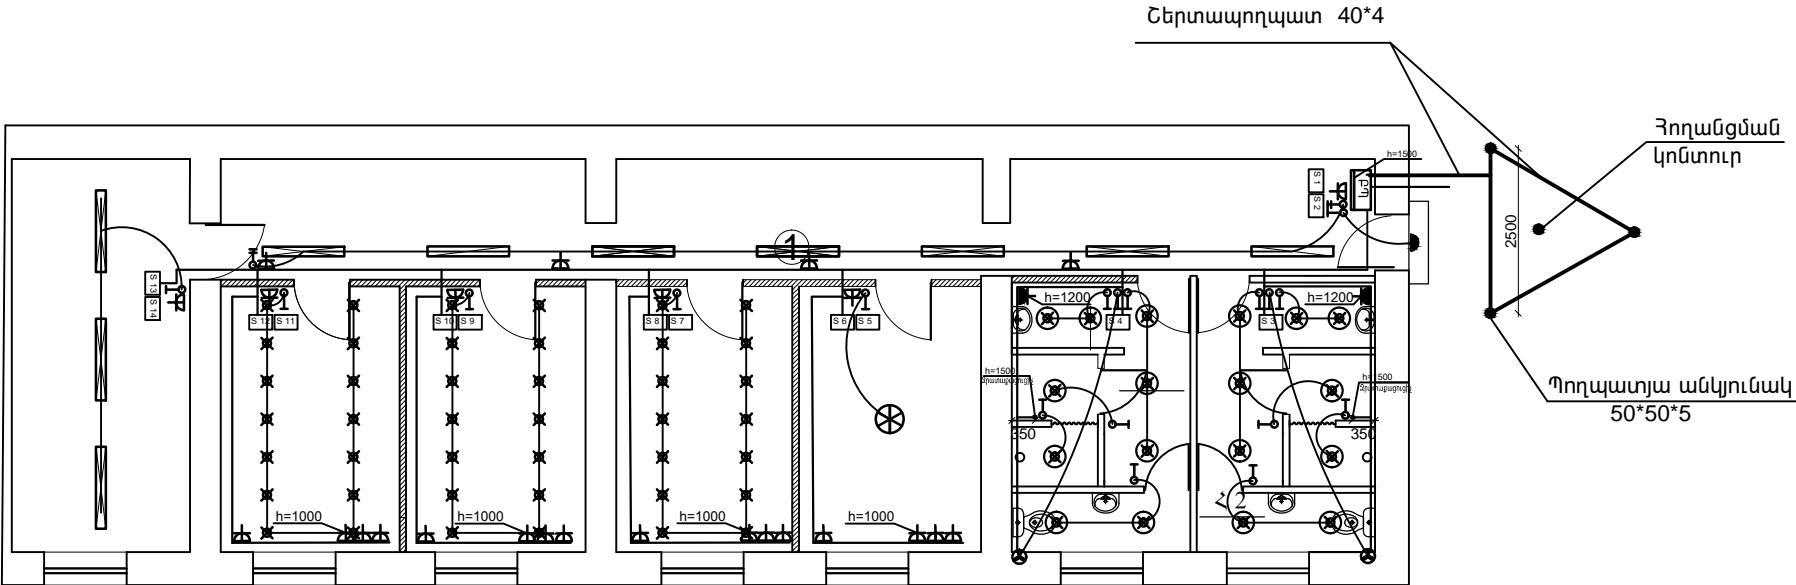

ԷԼԵԿՏՐԱՏԵԽՆԻԿԱԿԱՆ ՍԱՍԻ ՍԱՄԱԿԻՐ					
ԴԲ	Անվանում	Սարքավորման տիպը	Արտադրող	Չափման միավոր	Քանակ
1	2	3	4	5	6
ՎԱՐՉԱԿԱՆ ՏԱՐԱԾՔ					
1	Հատորայալար պղնձե 1x1,5	ՌԵՅ		մ	1200
2	Հատորայալար պղնձե 1x2,5	ՌԵՅ		մ	900
3	Հատորայալար պղնձե 1x4	ՌԵՅ		մ	270
4	Վաղորակ իտղանջման կոնտակտով մեղքին տեղադրման 16A	TITAN		հատ	26
5	Վաղորակ իտղանջման կոնտակտով մեղքին տեղադրման կափարիչով 16A	TITAN		հատ	2
6	Անջատիչ	TITAN		հատ	18
7	Փոխանցատիչ (ընկեր)	TITAN		հատ	2
8	Տուփ մոնիթաժային (1 տեղանոց)	TITAN		հատ	15
9	Տուփ մոնիթաժային (2 տեղանոց)	TITAN		հատ	6
10	Տուփ մոնիթաժային (3 տեղանոց)	TITAN		հատ	7
11	Երջանակ (1 տեղանոց)	TITAN		հատ	15
12	Երջանակ (2 տեղանոց)	TITAN		հատ	6
13	Երջանակ (3 տեղանոց)	TITAN		հատ	7
14	Լյուք մեպցենտային լուսատու Երկու լամպանոց 1240x15010			հատ	10
15	Որմնալամպ			հատ	1
16	Լուսատու առաստաղային իտնալամեկտակի շիկացման քելիկով			հատ	18
17	Լուսատու կետային			հատ	42
18	Ցան	TITAN		հատ	1
19	Ընթանման տուփ	K-807-1		հատ	14
20	Ընթիվ պահպան (36 տեղանոց)	VIKO		հատ	1
21	Միջանկալ միաֆազ 1x12		Schneider		2
22	Ավտոմատ անջատիչ 3x4 1ֆազ 16A	C16		հատ	11
23	Ավտոմատ անջատիչ 3x4 1ֆազ 25A	C25		հատ	7
24	Ավտոմատ անջատիչ 15x4 3ֆազ 100A	3C100		հատ	1
25	Պաշտպանիչ անջատման սարք 1ֆազ 40A	AC40		հատ	2
26	Օդափոխիչ			հատ	2
ԱՐՑԱՔԻՆ ԷԼԵԿՏՐԱՍՏԱՎԱՐԱՊԻՍ					
1	Մալուխ պլուստիկ 4x70	ABEma		մ	300
2	Մեռադական ճալան 3մ			մ	290
3	Մեռադական հողովակ Ø=108մմ 8x7մ			մ	56
4	Պողպատյա շերտաճող 40x4մմ		Եռվա	մ	12
5	Պողպատե անկումակ 50x80x5մմ (3x2 5մ)		Եռվա	մ	8
6	III կարգի զրուհի փորում մեղքով			մ3	1,6
7	Դեմասյունեղի բեռնացում 0.8x0.8x0.8(դ)			մ3	1,6
8	Ավելորդ զրուհի փորում տեղում			մ3	1,6
ԱՐՑԱՔԻՆ ԶՈՒՊԱՐԱՆ					
1	Մալուխ պղնձե 3x2,5	BBF		մ	50
2	Անջատիչ պոտացին տեղադրման	TITAN		հատ	2
3	Կաթո		Եռվա	հատ	2
4	Լամպ շիկացման քելիկով 50վտ		Եռվա	մ	2

ՏՆՕՐԵՆ	Մ.ՀՈՒՄՆՅԱՆ	ՀՀ ՎԱՅՈՑ ՁՈՐԻ ՄԱՐԶԻ ՎԱՅՔ ՀԱՄԱՅՆՔԻ <<ԱՐԵՎԻԿ>> ՄԱՐԶԱԴԱՇԻ ՀԻՄՆԱՆՈՐՈԳՈՒՄ			
ՆԳՃ	Ն.ՍՏԵՓԱՆՅԱՆ				
ՆԱԽԱԳԾԵՑ	Ս. ՂԱԶԱՐՅԱՆ	ԷԼԵԿՏՐԱՏԵԽՆԻԿԱԿԱՆ ՍԱՍ	ՓՈՒԼ	ԹԵՐԹ	ԹԵՐԹԵՐ
ՍՏՈՒԳԵՑ	Մ.ՍՈՖՅԱՆ		ԱՆ	ԷՏ-3	4
		ՀԱՍՏԱՎԵՐԻՄ ±0.000 ՆԻՇՈՒՄ: ԼՈՒՍԱՎՈՐՈՒԹՅՈՒՆ և ՈՒԺԱՅԻՆ ՍԱՍ: ՍԱՄԱԿԻՐ:	«ՄԱՌԱ ԵՎ ԴՈՒՍՏՐԵՐ» ՍՊԸ		