




ԾԱԾԿԻ ՍԱԼԵՐԻ ՈՒԺԵՂԱԾՄԱՆ ԵՎ ԱՍՏԻՃԱՆՆԵՐԻ ՀԱՏԱԿԱԳԻԾ

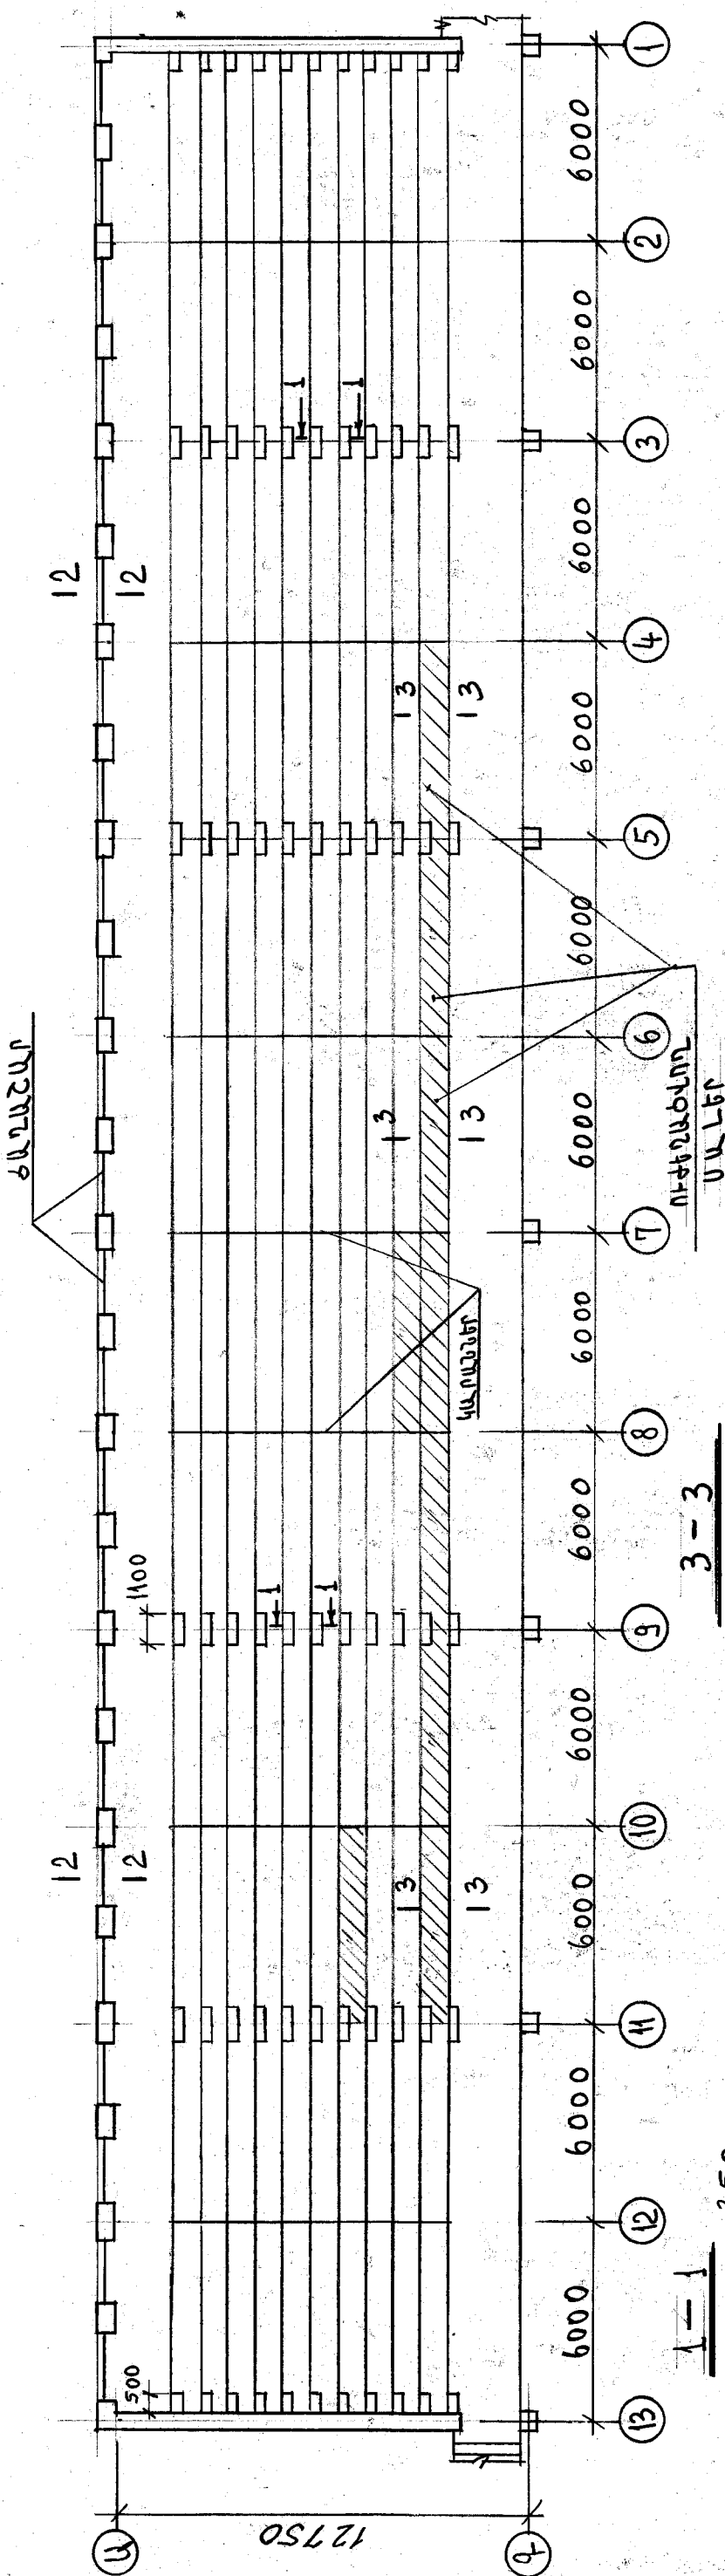

3-3

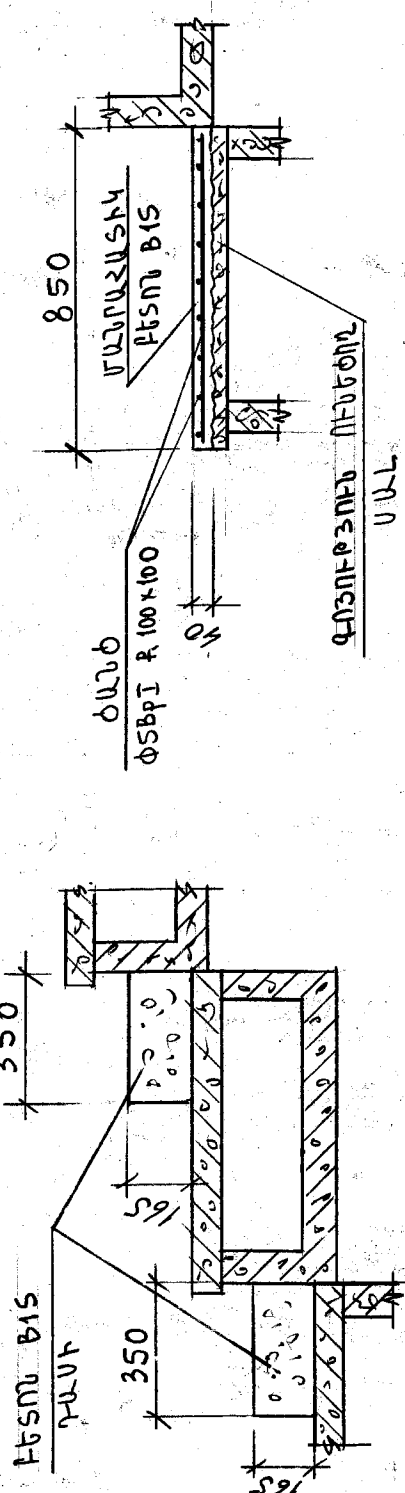

2-2

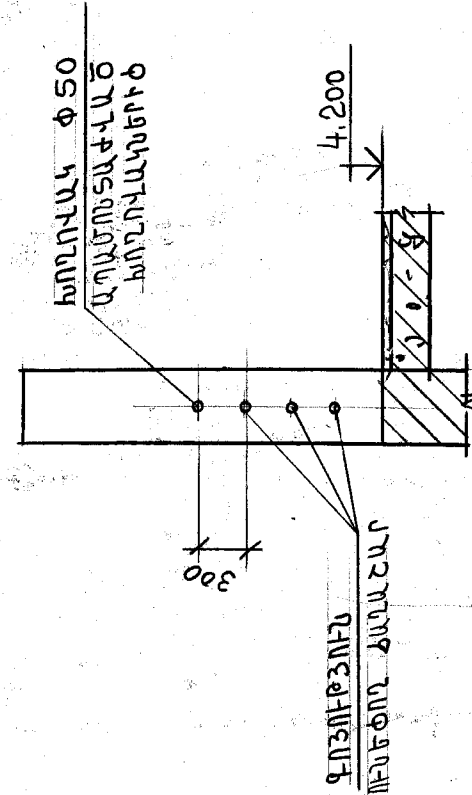

1. ԳՈՅՈՒԹՅՈՒՆ ՈՒԺԵՂԱՇԱՐ ԱՍՏԻՃԱՆՆԵՐԻ ՔԱՆԴՈՒՄ ԵՎ ԿԱՐԱՆՆԵՐԻ ՄԱՔՐՈՒՄ - 8,1 Մ²:
2. ԱՍՏԻՃԱՆՆԵՐԻ ԿԱՌՈՒԾՈՒՄ ԵՐԱՆ ԴԱՍԻ ԲԵՏՈՆԻԾ - 3,5 Մ³:
3. ԿԱՐԱՆՆԵՐԻ ԼՈՒՓԱԿՈՒՄ ԵՐԱՆ ԴԱՍԻ ՄԱՐԱՀԱՏԻՎ ԲԵՏՈՆԱՎ - 8,2 Մ³:
4. ԾԱԾԿԻ ՍԱԼԵՐԻ ԲԵՏՈՆԻ ՔԱՆԴՈՒՄ - 1,6 Մ³:
5. ԾԱԾԿԻ ՍԱԼԵՐԻ ՈՒԺԵՂԱԾՈՒՄ -
 - ՄԱՐԱՀԱՏԻՎ ԲԵՏՈՆ ԵՐԱՆ ԴԱՍԻ - 2,1 Մ³:
 - ԱՄՐԱՆԱՅԻՆ ԾԱԾԿ, ԱՄՐԱՆ ՓՏԵՐԻ - 150,0 ԿԳ:
 6. ՃԱՆԱՇԱՐԻ ԻՐԱԿԱՆԱԾՈՒՄ ԱՊԱՐԱՆԱՅԱԳՎԱԾ ԿՈՆԴՐԱԿԱՆԵՐԻԾ, ԿՈՆԴՐԱԿ Փ 50 - 53,0 Գ.Մ:
7. ԱՆՈՒՅԵՐԻ ՀԱՆՈՒՓՈՒՄ ԲԱՐԵ ՊԱՏԻ ՄԵՋ Փ 60, Բ=100 ՄՄ - 48 ՀԱՏ:
8. ԳՈՅՈՒԹՅՈՒՆ ՈՒԺԵՂԱՇԱՐ ՓԱՅՏԵ ՆՍԱՐԱՆՆԵՐԻ ԱՊԱՐԱՆԱՅԱԾՈՒՄ ՄՈՆԻՏՈՐԻՆԵՐ ԿՈՆՍՏՐԱԿԻԱՆԵՐԻ ՀԵՏ ՄԻԱՄԻՑ - 660,0 Մ:

ՏՆՕՐԵՆ	Մ. ՀՈՒՆԱՆ	ՏՈՒՆ	ՀՀ ՎԱՅՈՑ ՁՈՐԻ ՄԱՐԶԻ ՎԱՅՔ ՀԱՄԱՅՆՔԻ <<ԱՐԵՎԻԿ>> ՄԱՐԶԱԴԱՐԱՆԻ ՀԻՄՆԱՆՈՐԴՈՒՄ			
ՆԳՃ	Ն. ՍՏԵՓԱՆՅԱՆ	ՍՏԵՓԱՆՅԱՆ	ՃԱՐՏԱՐԱՐՈՒՄԵՏՈՐԻ ՄԱՍ			
ՍՏՈՒԳԵՑ			ՓՈՒԼ	ԹԵՐԹ	ԹԵՐԹԵՐ	23
			ԱՆ	ՃՇ-13		
			ԾԱԾԿԻ ՍԱԼԵՐԻ ՈՒԺԵՂԱՇԱՐ ԵՎ ԱՍՏԻՃԱՆՆԵՐԻ ՀԱՏԱԿԱԳԻԾ:			
			«ՄԱՍԱ ԵՎ ԴՈՒՍԵՐԻ» ՍՊԸ			