
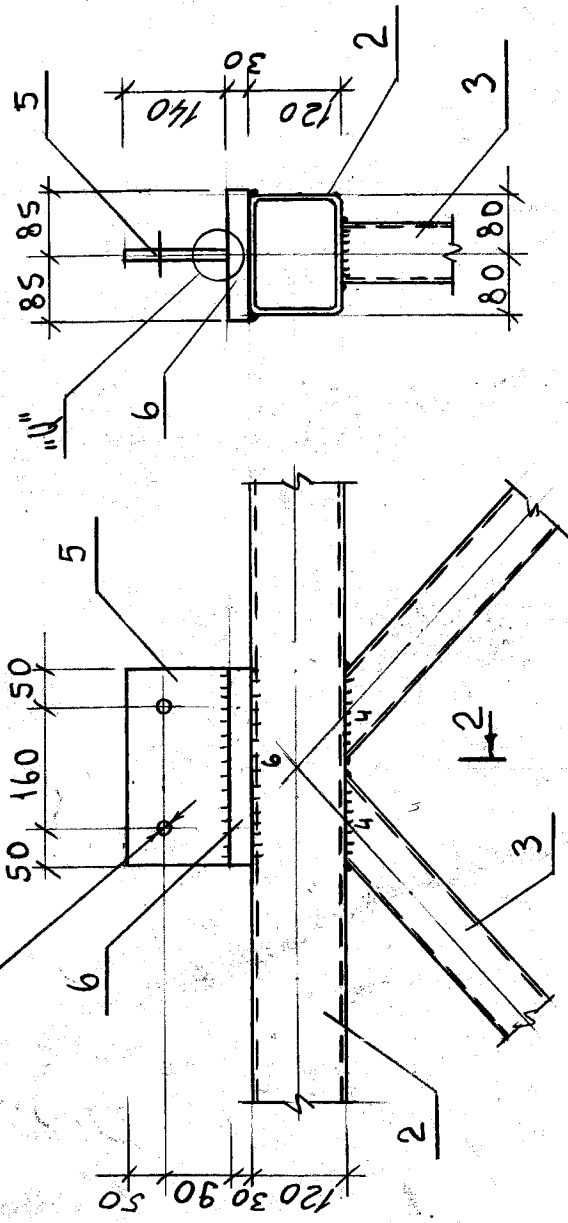
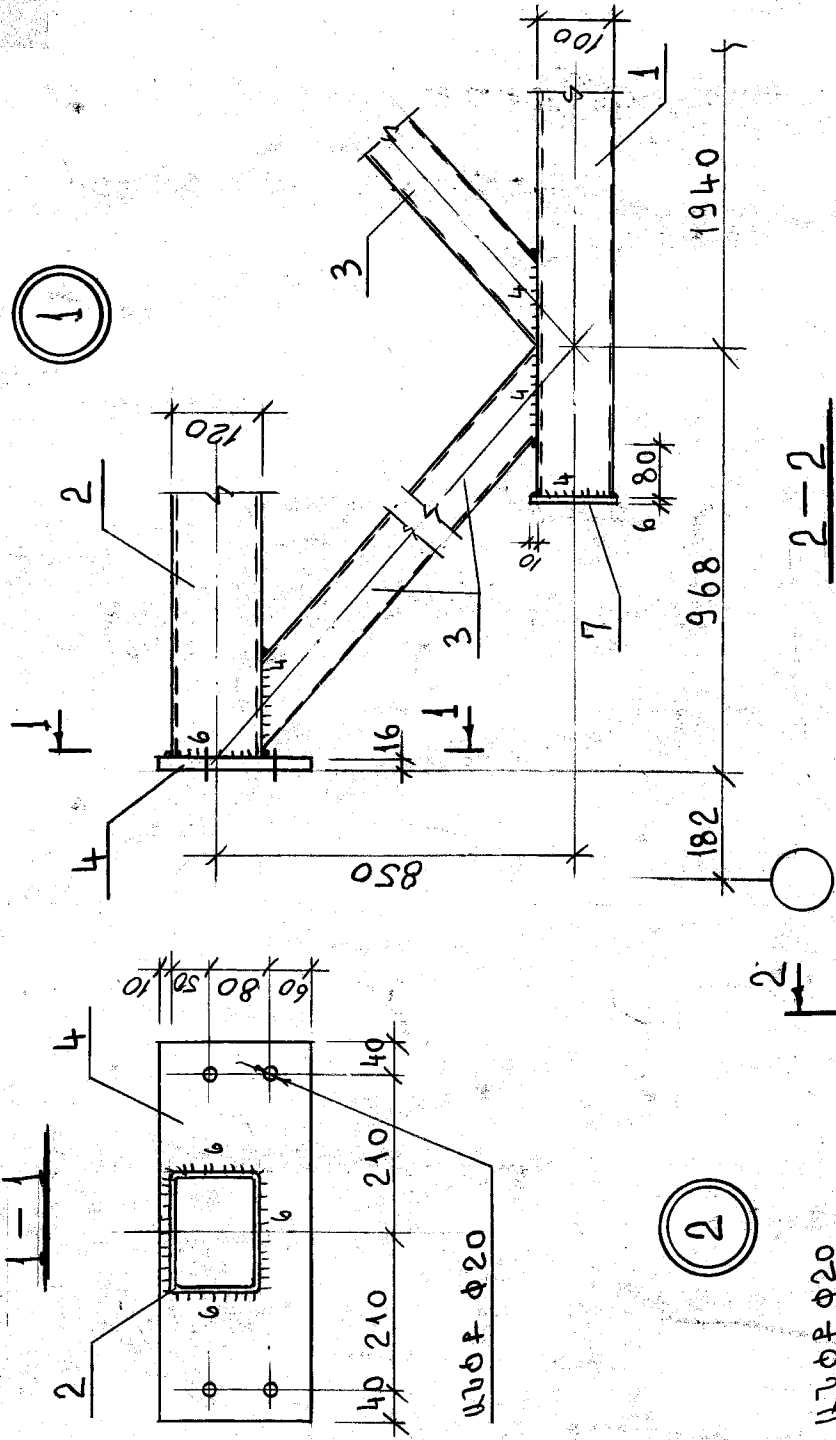


Ա

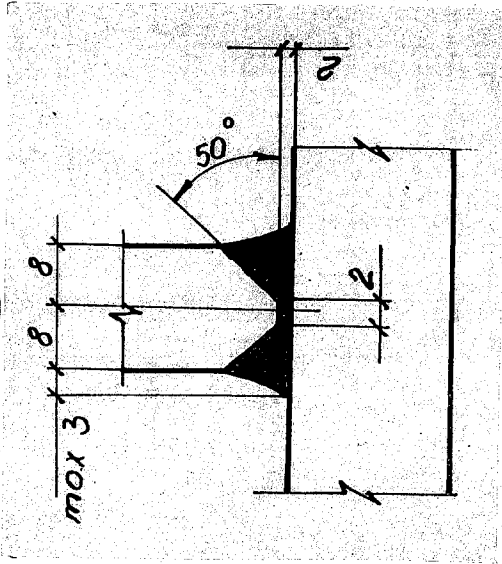

ԵՐԱԿՈՒՄԸ ԻՐԱԿԱՆԱԾՆԵԼ ՅԿԶԱ ՏԻՊԻ ԵՆԵՏՈՐՈՂՆԵՐՈՎ:

ՄԱՍՆԱԳԻՐ ՄԵԿ ԷԼԵՄԵՆՏԻ ՀԱՍՏԻՑ

| Գործի նշանակում | Նշանակում | Անվանում | Քան. Հատ | Ծանոթ |
|--------------------|-----------|--------------------------|-------------|---------|
| | | ՖԵՐՄԱ Ֆ1 | | 577.144 |
| | | ՄԱՍՆԱԳԻՐ ՄԵԿ | | |
| 1 | | ԽՈՐ. Բ100x5; թ=10100 | 1 | 145.644 |
| 2 | | ԽՈՐ. Բ160x120x6; թ=11604 | 1 | 284.344 |
| 3 | | ԽՈՐ. Բ80x3; թ=1250 | 12 | 8.844 |
| 4 | | -200x16; թ=500 | 2 | 12.644 |
| 5 | | -140x16; թ=260 | 1 | 4.644 |
| 6 | | -170x30; թ=260 | 1 | 10.444 |
| 7 | | -120x6; թ=120 | 2 | 0.744 |

| | | | | |
|---------|-------------|-------------|-------------|--|
| ՏՆՕՐԵՆ | Մ.ՀՈՐԻՆՅԱՆ | ՏՆՕՐԵՆ | Մ.ՀՈՐԻՆՅԱՆ | ՀՀ ՎԱՅՈՑ ՁՈՐԻ ՄԱՐԶԻ ՎԱՅՔ ՀԱՄԱՅՆՔԻ <<ԱՐԵՎԻԿ>> ՄԱՐԶԱԴԱՐՈՒՄԻ ՀԻՄՆԱՆՈՐՈՂՈՒՄ |
| Ն.ԳՐ | Ն.ԱՏԵՓՈՐՅԱՆ | Ն.ԱՏԵՓՈՐՅԱՆ | Ն.ԱՏԵՓՈՐՅԱՆ | ՏՈՐԱՐԱՐՈՒՄԻ ՏՈՐԱՐԱՐՈՒՄԻ ՄԱՍ |
| ՄՍՈՒԳԵՑ | ՄՍՈՒԳԵՑ | ՄՍՈՒԳԵՑ | ՄՍՈՒԳԵՑ | ՓՈՒԼ |
| | | | | ՄՆ |
| | | | | ՏԸ-18 |
| | | | | 23 |
| | | | | «ՄԱՐԱ ԵՎ ԴՈՍՏՐԵՐ» ՍՊԸ |