



ՀԱՏԱԿԱԳԻԾ ± 0.000 ՆԻՇՈՒՄ: ՉԱՓԱԳՐՈՒԹՅՈՒՆ

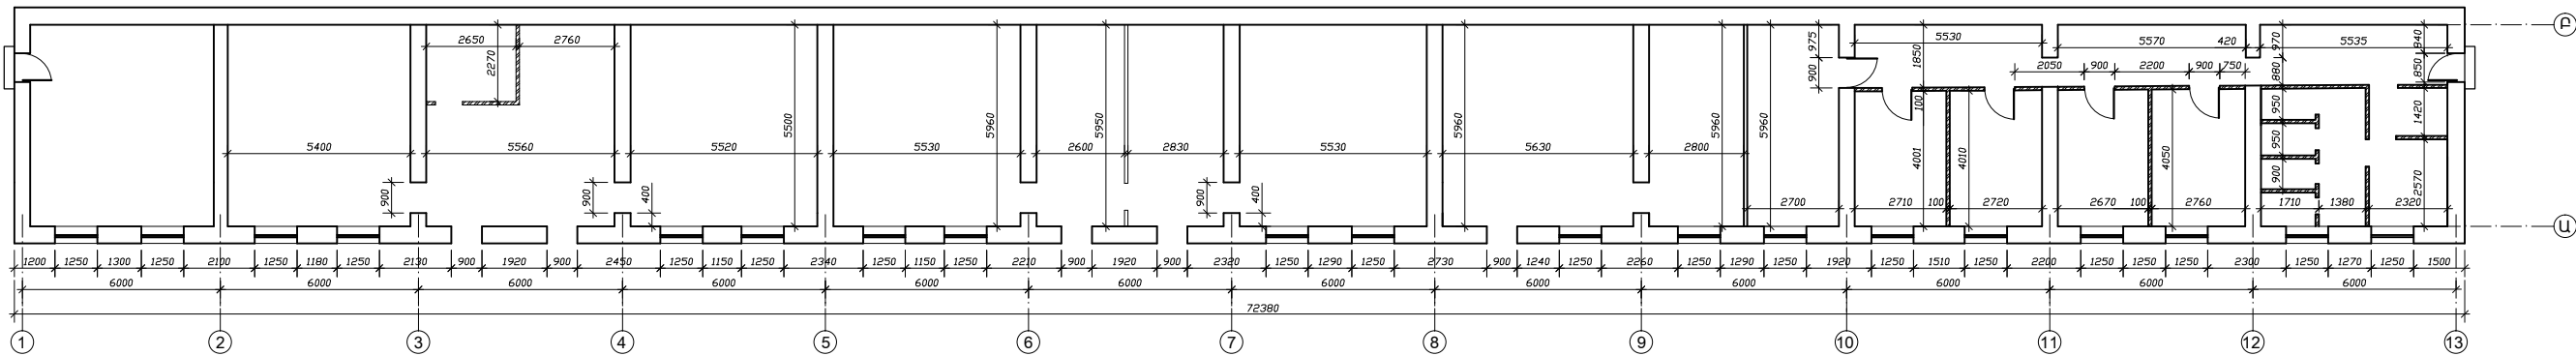

—— Բանդվող միջուկներ

ՏՐԻԲՈՒՆԱՅԻ ՀԱՏԱԿԱԳԻԾ: ՉԱՓԱԳՐՈՒԹՅՈՒՆ

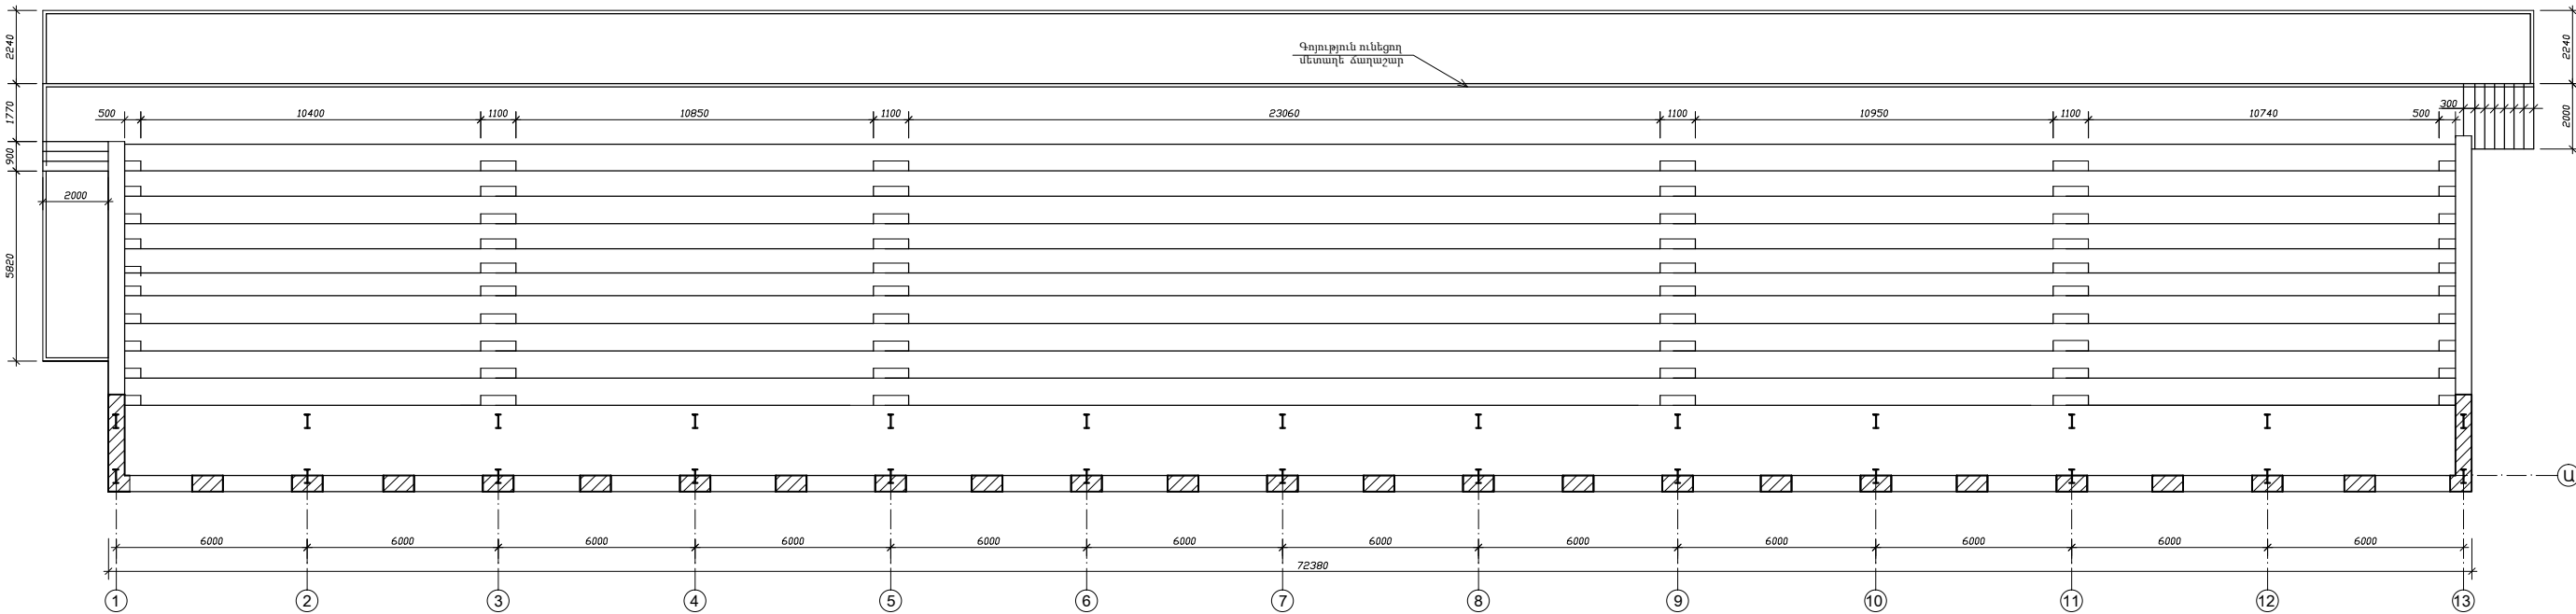

ՏՆՕՐԵՆ	Մ.ՀՈՒՄՆՅԱՆ	<i>[Signature]</i>	ՀՀ ՎԱՅՈՑ ՁՈՐԻ ՄԱՐԶԻ ՎԱՅՔ ՀԱՄԱՅՆՔԻ <<ԱՐԵՎԻԿ>> ՄԱՐԶԱԴԱՇՏԻ ՀԻՄՆԱՆՈՐՈԳՈՒՄ			
ՆԳՃ	Ն.ՍՏԵՓԱՆՅԱՆ	<i>[Signature]</i>				
ՆԱԽԱԳԾԵՑ	Ն. ՆՇԱՆՅԱՆ	<i>[Signature]</i>	ՃԱՐՏԱՐԱՊԵՏԱԸԻՆԱՐԱՐԱԿԱՆ ՄԱՍ	ՓՈՒԼ	ԹԵՐԹ	ԹԵՐԹԵՐ
ԱՏՈՒԳԵՑ	Ն.ՍՏԵՓԱՆՅԱՆ	<i>[Signature]</i>		ԱՆ	ՃՇ-2	23
			ՀԱՏԱԿԱԳԻԾ ± 0.000 ՆԻՇՈՒՄ: ՏՐԻԲՈՒՆԱՅԻ ՀԱՏԱԿԱԳԻԾ: ՉԱՓԱԳՐՈՒԹՅՈՒՆ:	«ՄԱՌԱ ԵՎ ԴՈՒՍՏՐԵՐ» ՍՊԸ		