



ԱՐՏԱՔԻՆ ՍԱՆՀԱՆԳՈՒՅՑ

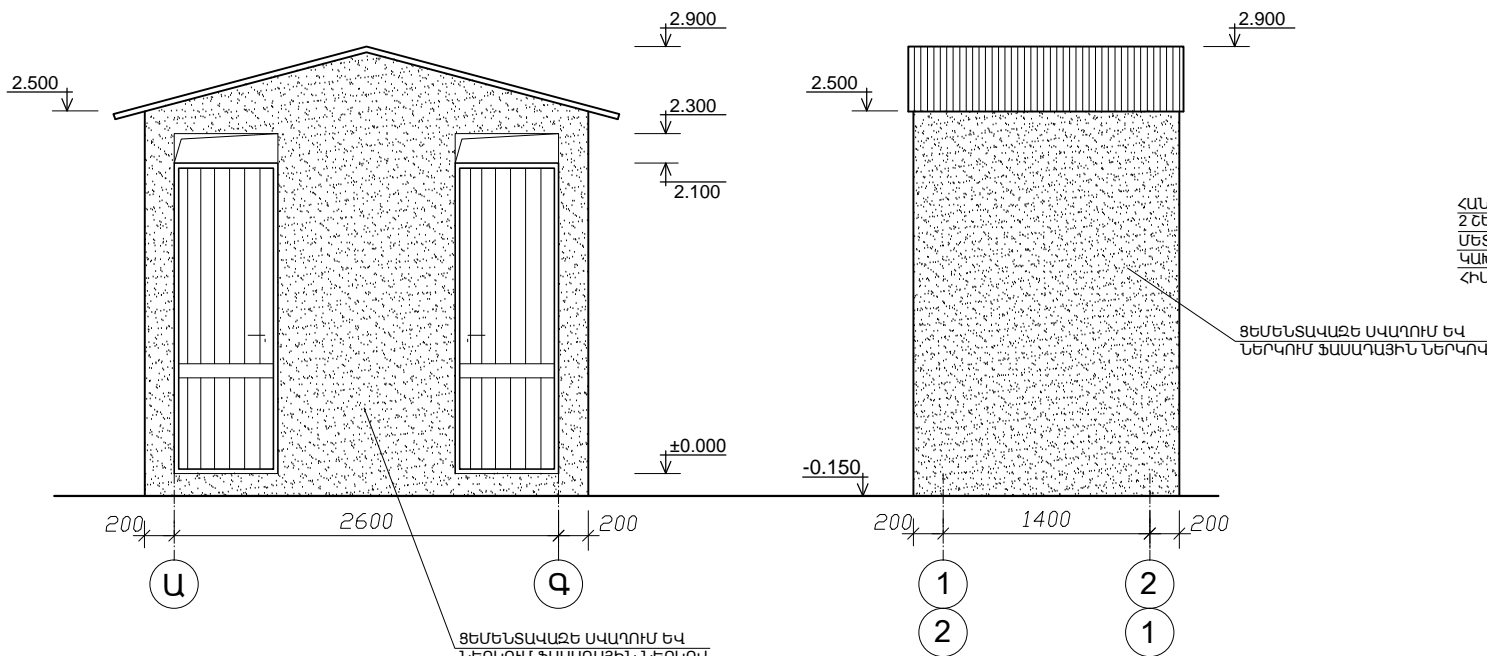


ՀԱՏԱԿԱԳԻԾ 0.000 ՆԻՇՈՒՄ

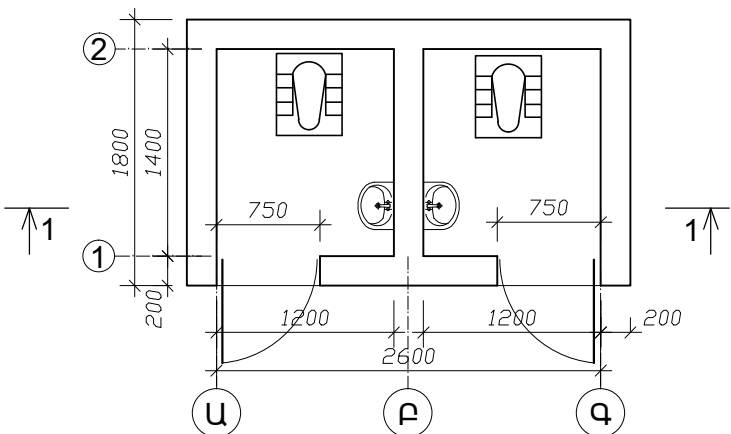


ՄԵՏԱՂԱՍՏԵ ՍՊԻՏԱԿ 2հատ

Դ.1

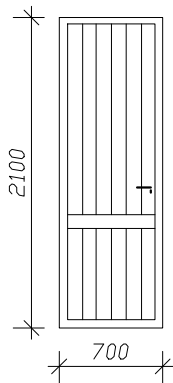





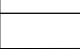
1-1

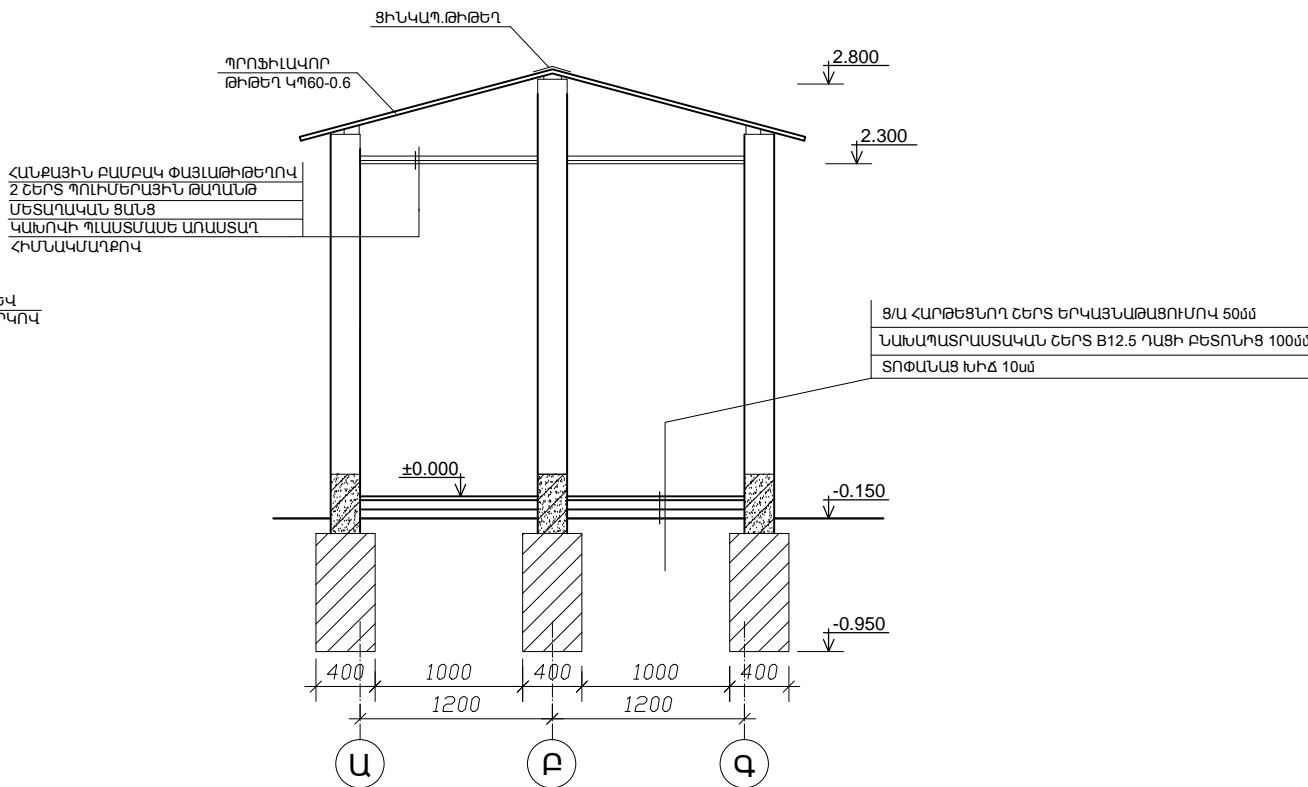

- ԱՐՏԱՔԻՆ ՊԱՏԵՐԻ ՍՎԱՂՈՒՄ Ց/Ա-Ե ՀԱՂԱԽՈՎ ԵՎ ՆԵՐԿՈՒՄ ՖԱՍՏԱՂԱՅԻՆ ՆԵՐԿՈՎ, ԾԵՓԱՄԱԾԿՈՒՄՈՎ - 22.6մ
- ՆԵՐՔԻՆ ՊԱՏԵՐԻ ՍՎԱՂՈՒՄ Ց/Ա-Ե ՀԱՂԱԽՈՎ - 23.0
- ԿԱԽՈՎԻ ՊԼԱՍՏՄԱՍԵ ԱՌԱՍԱՂ ՀԻՄՆԱԿՄԱՂՔՈՎ - 3.5մ

ՀԱՏԱԿՆԵՐԻ ՄԱՍՆԱԳԻՐ

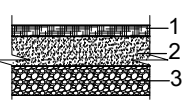Հ/Հ	ՍԵՆՑԱԿՆԵՐ	ԿՏՐՎԱԾՔ	ՀԱՏԱԿՆԵՐԻ ՀԱՍՏՈՒԹՅՈՒՆ (մմ)	ՄԱԿԵՐԵՄ մ²
1.	ՄՐԱՀ		1. Ց/Ա հարթեցնող շերտ երկայնաթաղանթ - 50մմ 2. Բետոնե մախաշերտ - 100մմ 3. Գրունտի մեջ տոփանած խիճ - 100մմ	3.5

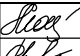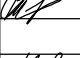ՏՆՕՐԵՆ	Մ.ՀՈՒՄՆՅԱՆ		ՀՀ ՎԱՅՈՑ ՁՈՐԻ ՄԱՐԶԻ ՎԱՅՔ ՀԱՄԱՅՆՔԻ <<ԱՐԵՎԻԿ>> ՄԱՐԶԱԴԱՇՏԻ ՀԻՄՆԱՆՈՐՈԳՈՒՄ			
ՆԳՃ	Ն.ՍՏԵՓԱՆՅԱՆ		ՃԱՐՏԱՐԱՊԵՏԱՇԻՆԱՐԱՐԱԿԱՆ ՄԱՍ	ՓՈՒԼ	ԹԵՐԹ	ԹԵՐԹԵՐ
ՆԱԽԱԳԾԵՑ	Ն. ՆՇԱՆՅԱՆ			ԱՆ	ՃՇ-21	23
ՍՏՈՒԳԵՑ	Ն.ՍՏԵՓԱՆՅԱՆ		ԱՐՏԱՔԻՆ ՍԱՆՀԱՆԳՈՒՅՑ:		«ՄԱՌԱ ԵՎ ԴՈՒՍՏՐԵՐ» ՍՊԸ	