ԳԼԽԱՎՈՐ ՀԱՏԱԿԱԳԻԾ

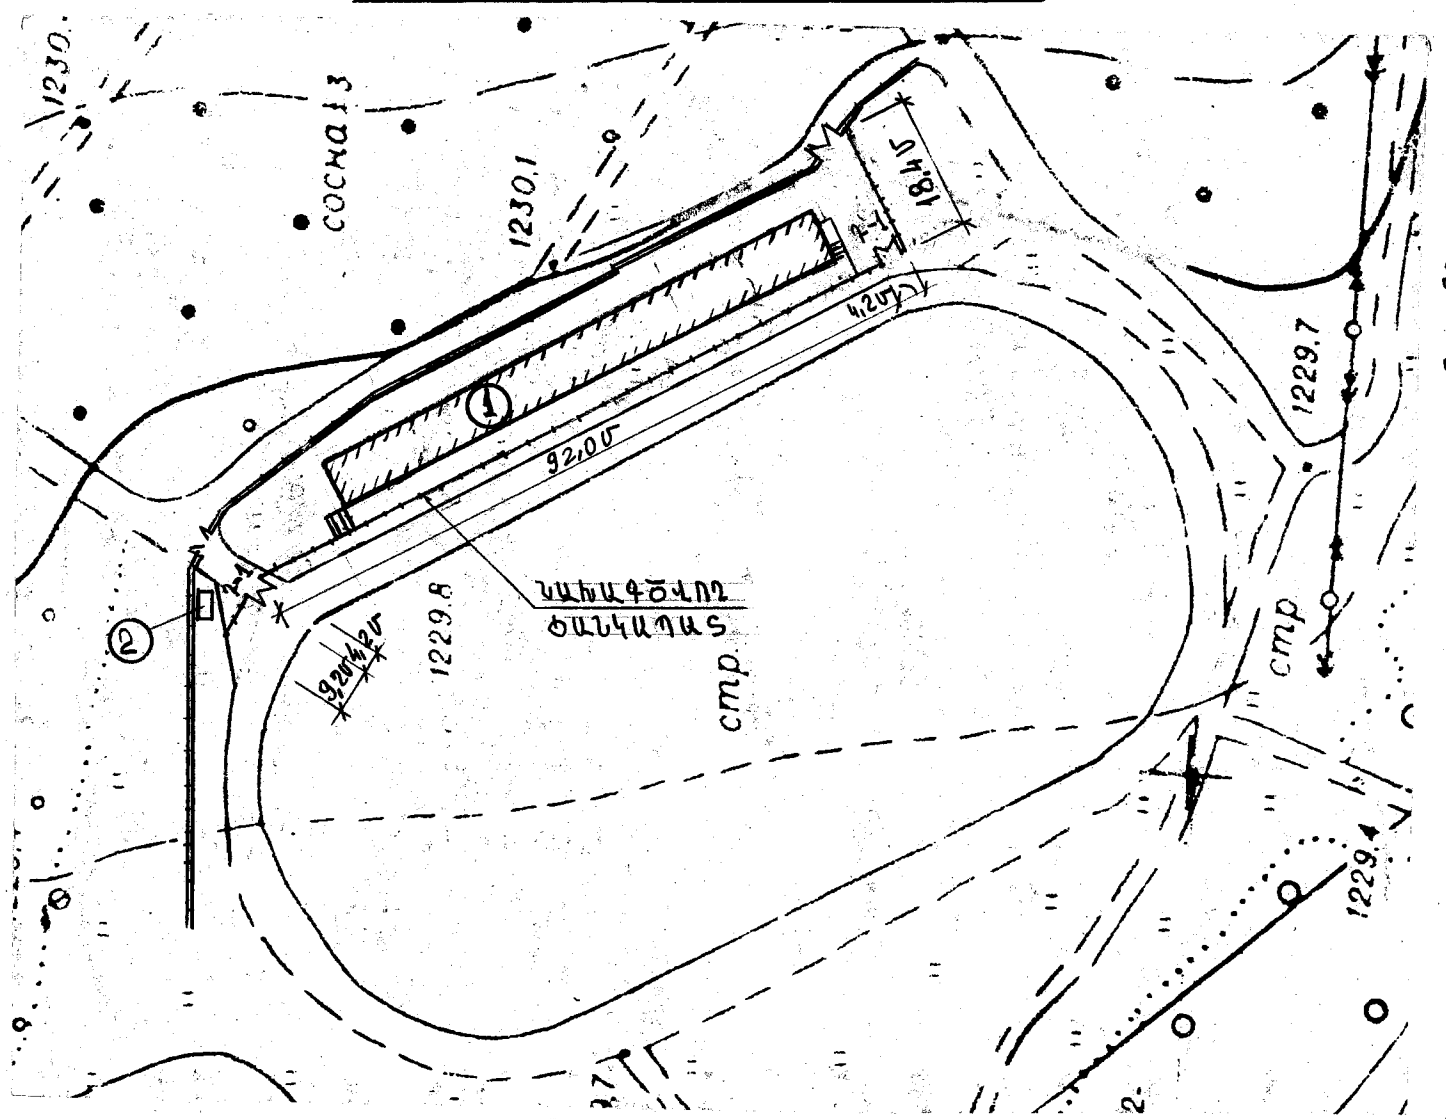

ԴԱՐՊԱՍ 7-1

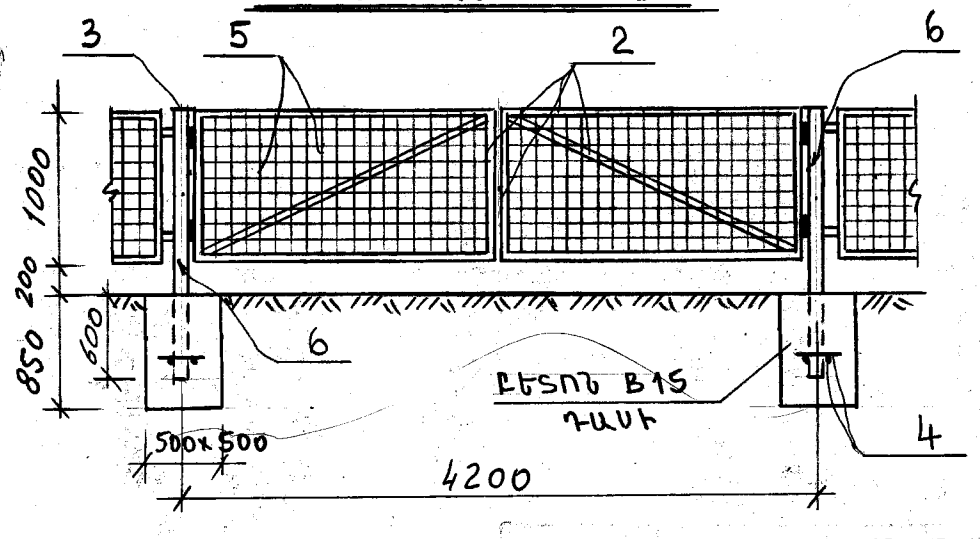

1 — ԳՈՅՈՒԹՅՈՒՆ ՈՒՆԵԾՈՂ ՏՐԻԲՈՒՆԱՆ

2 — ՆԱԽԱԳԾՎՈՂ ՋՈՒԳԱՐԱՆ

— ՆԱԽԱԳԾՎՈՂ ԾԱՆԿԱՊԱՏ

Մասնագիր մեկ էլեմենտի համար

Ֆորմ	Գոտի	Դիրք	Նշանակում	Անվանում	Քան. հատ	Ծանոթ
				ՄԵՏԱՂԱԿԱՆ ԾԱՆԿԱՊԱՏ		
				ՄԱՆՐԱՄԱՍՆԵՐ		
		1		խող. Φ50; l= 1600	52	5,24կգ
		2		անկյունա. L45x4; l_դմ=234,0մ	–	639,0կգ
		3		-50x3 ; l=50	52	0,1կգ
		4		Φ12 A500c; l= 250	208	0,2կգ
		5		ԴՐՈՒ ԾԱՆԾ 40x40x4մմ	–	104.0մ²
				ԴԱՐՊԱՍ 7-1 (2 ՀԱՏ)		
				ՄԱՆՐԱՄԱՍՆԵՐ		
		6		խող. □80x4; l=1800	2	16,64կգ
		2		անկյ. L45x4; l_դմ= 16,5մ	–	45,0կգ
		3		-80x3 ; l= 80	2	0,6 կգ
		4		Φ12 A500c; l= 250	8	0,2կգ
		5		ԴՐՈՒ ԾԱՆԾ 40x40x4 մմ	–	4.0մ²
		7		ծխնի Φ42	4	

1. ՏՐԻԲՈՒՆԱՅԻ ՄԵՏԱՂԱԿԱՆ (ԽՈՂ. Φ50) ՃԱՂԱՇԱՐԻ ԱՊԱՄՈՆՏԱԺՈՒՄ – 78.0զծ.մ:
2. ՏՐԻԲՈՒՆԱՅԻ ՀԵՆԱՊԱՏԻ ՑԵՄԵՆՏԱՎԱՋԵ ՍՎԱՂԻ ՔԱՆԴՈՒՄ- 56.0մ²:
3. ՏՐԻԲՈՒՆԱՅԻ ՔԱՐԵ ՀԵՆԱՊԱՏԻ ՔԱՆԴՈՒՄ ՑԱՆԿԱՊԱՏԻ ԿԵՏԱՅԻՆ ՀԻՄՔԵՐԻ ՀԱՄԱՐ – 2.7մ³:
4. ԿԵՏԱՅԻՆ ՀԻՄՔԵՐԻ ՓՈՐՈՒՄ ՁԵՌՔՈՎ III ԿԱՐԳԻ ԳՐՈՒՆՏՆԵՐՈՒՄ – 11.7մ³:
5. ԿԵՏԱՅԻՆ ՀԻՄՔԵՐԻ ԿԱՌՈՒՑՈՒՄ B15 ԴԱՍԻ ԲԵՏՈՆԻՑ – 5.0մ³:
6. ՏՐԻԲՈՒՆԱՅԻ ՀԵՆԱՊԱՏԻ ՑԵՄԵՆՏԱՎԱՋԵ ՍՎԱՂՈՒՄ ԼԱՐԱՅԻՆ ՑԱՆՑԻ ՎՐԱՅՈՎ – 57.0մ²:
7. ՑԱՆՑԱՎՈՐ ՑԱՆԿԱՊԱՏԻ ՆԵՐԿՈՒՄ ԷՄԱԼՈՎ 2 ԱՆԳԱՄ - 128.0մ²:
8. ՑԱՆԿԱՊԱՏԻ ԿԱՆԳՆԱԿՆԵՐԸ (ԽՈՂ. Φ50) ԻՐԱԿԱՆԱՑՆԵԼ. ՕԳՏԱԳՈՐԾԵԼՈՎ ԱՊԱՄՈՆՏԱԺՎԱԾ ՃԱՂԱՇԱՐԻ ԽՈՂՈՎԱԿՆԵՐԸ:

ԾԱՆԿԱՊԱՏԻ ՀԱՏՎԱԾ

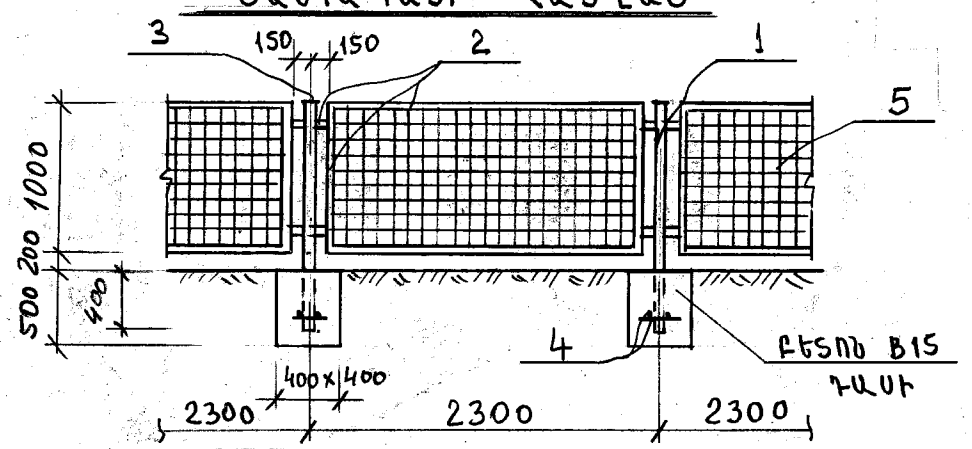

ՀԱՄԱՁԱՅՆԵՑՎԱԾ Է՝

ՎԱՅՔԻ ՔԱՂԱՔԱՊԵՏ Ա. ՍԱՂԱԹԵԼՅԱՆ

ՏՆՕՐԵՆ	Մ.ՀՈՒՄՆՅԱՆ		ՀՀ ՎԱՅՈՑ ՁՈՐԻ ՄԱՐԶԻ ՎԱՅՔ ՀԱՄԱՅՆՔԻ <<ԱՐԵՎԻԿ>> ՄԱՐԶԱԴԱՇՏԻ ՀԻՄՆԱՆՈՐՈԳՈՒՄ		
ՆԳՃ	Ն.ՍՏԵՓԱՆՅԱՆ				
ՍՏՈՒԳԵՑ	Ն.ՍՏԵՓԱՆՅԱՆ		ճարտարապետաշինարարական մաս	ՓՈՒԼ	ԹԵՐԹ	ԹԵՐԹԵՐ
				ԱՆ	ՃԾ-3	23
			ԳԼԽԱՎՈՐ ՀԱՏԱԿԱԳԻԾ: ԿՏՐՎԱԾՔ 1-1: ՑԱՆԿԱՊԱՏԻ ՀԱՏՎԱԾ:	«ՄԱՌԱ ԵՎ ԴՈՒՍՏԵՐ» ՍՊԸ	