



ՀԱՏԱԿԱԳԻԾ  $\pm 0.000$  ՆԻՇՈՒՄ:

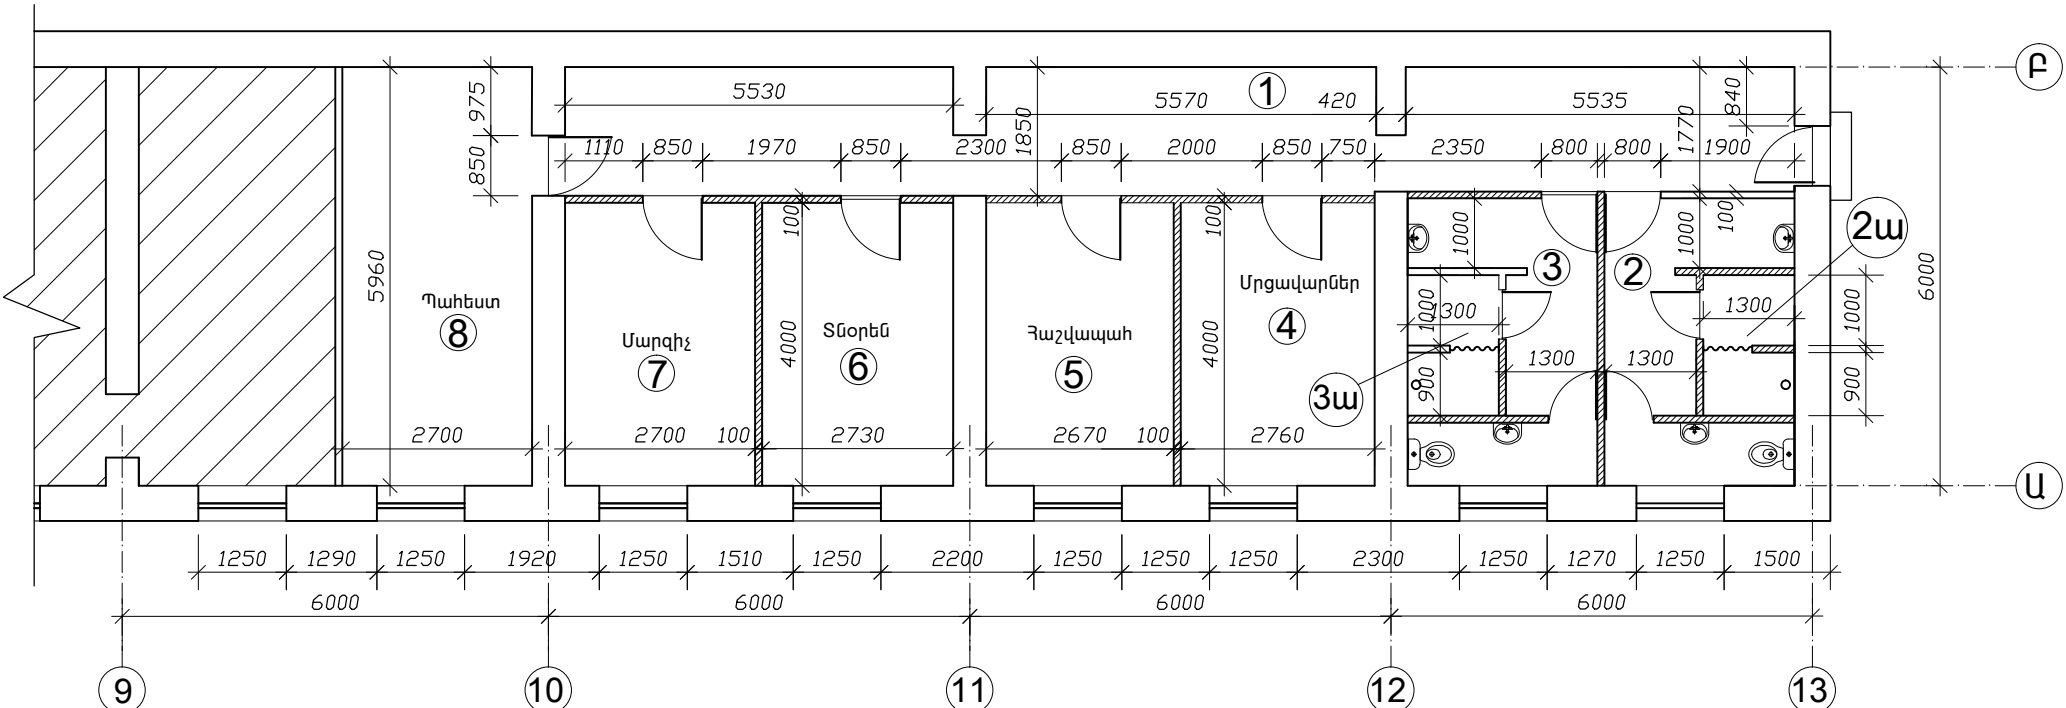


—— Կառուցվող միջնորմեր  
Շեղագծված է չվերանորոգվող հատվածը:

ՏՐԻԲՈՒՆԱՅԻ ՀԱՏԱԿԱԳԻԾ:

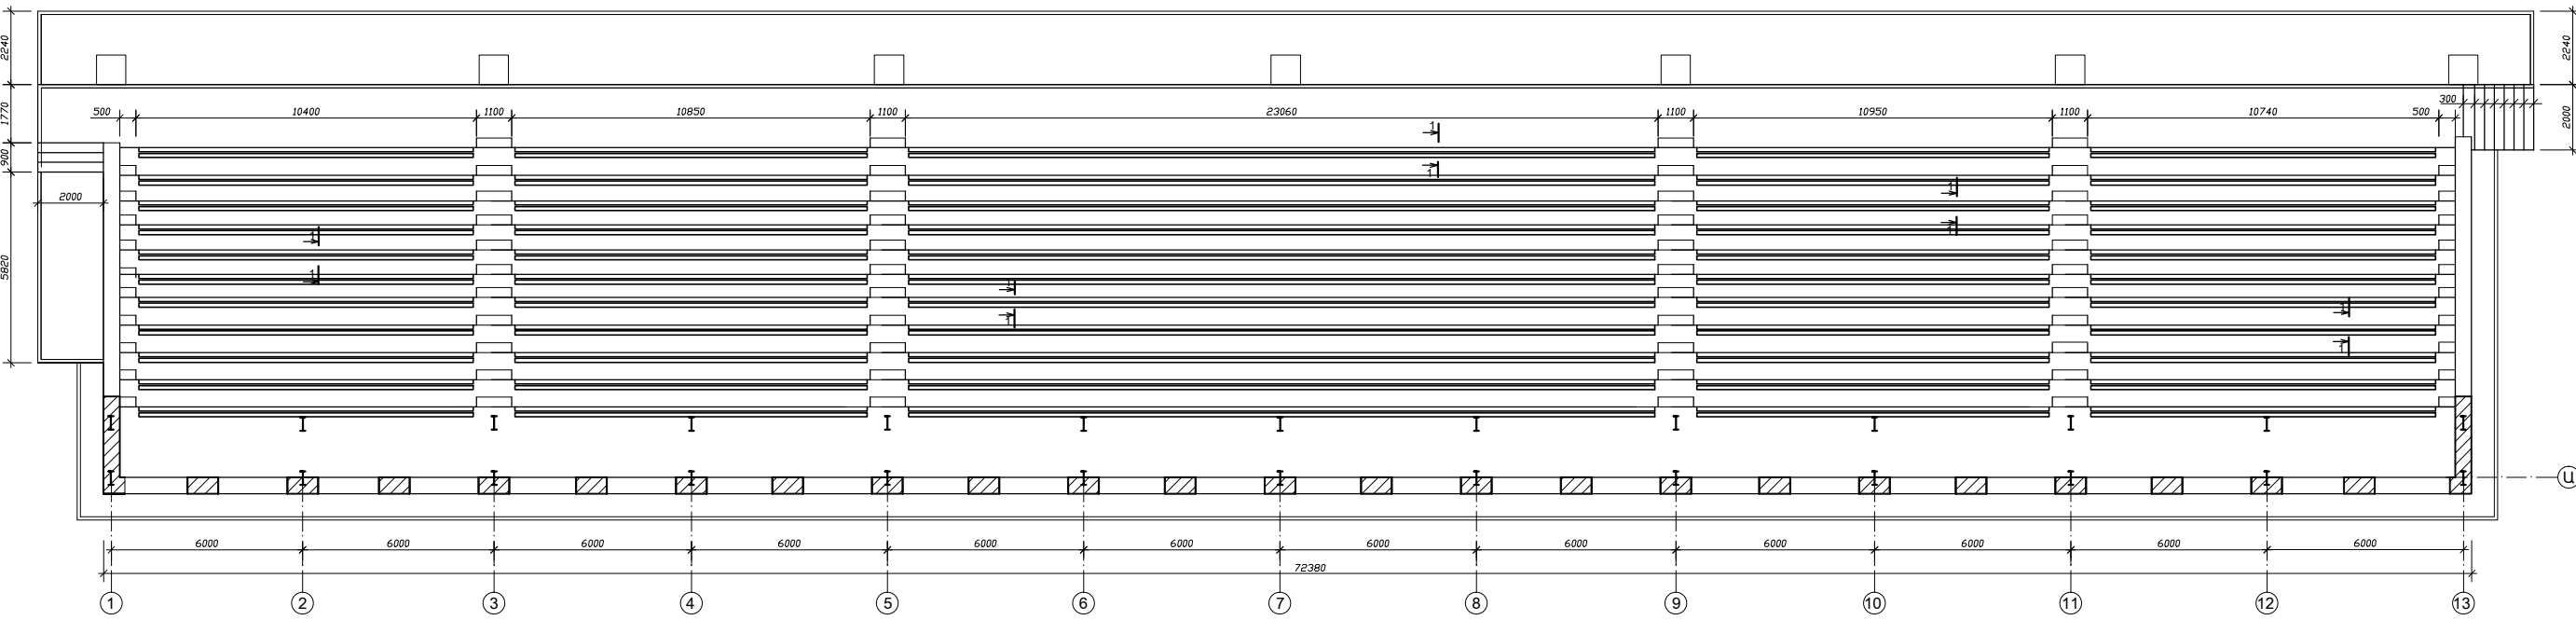

ԿՏՐՎԱԾՔ 1-1

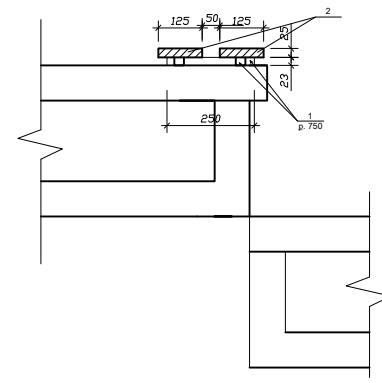

- 1. ԽՈՂՈՎԱԿ  $20 \times 20 \times 2.0$ ,  $L_{\text{ըն}} = 1270$  գծ.մ - 1435.0 կգ
- 2. ՓԱՅՏԱՊՈԼԻՄԵՐԱՅԻՆ ՍԵՆԴԿԻՉ ՁՈՂԵՐ  $120 \times 25$  - 1440.0 գծ.մ
- 3. ՄԵՏԱՂԱԿԱՆ ԿՈՆՍՏՐՈՒԿՑԻԱՆԵՐԻ ՆԵՐԿՈՒՄ ԷՄԱԼՈՎ 2 ԱՆԳԱՄ - 1435.0 կգ

ՏՆՕՐԵՆ	Մ.ՀՈՒՄՆՅԱՆ	<i>Ս.Բ.</i>	ՀՀ ՎԱՅՈՑ ՁՈՐԻ ՄԱՐԶԻ ՎԱՅՔ ՀԱՄԱՅՆՔԻ <<ԱՐԵՎԻԿ>> ՄԱՐԶԱԴԱՇՏԻ ՀԻՄՆԱՆՈՐՈՂՈՒՄ		
ՆԳՈՒ	Ն.ՍՏԵՓԱՆՅԱՆ	<i>Ս.Բ.</i>	ՃԱՐՏԱՐԱՊԵՏԱՇԽԱՐԱՐԱԿԱՆ ՄԱՍ	ՓՈՒԼ	ԹԵՐԹ
ՆԱԽԱԳԾԵՑ	Ն. ՆՇԱՆՅԱՆ	<i>Ս.Բ.</i>		ԱՆ	ՃՇ-4
ՍՏՈՒԳԵՑ	Ն.ՍՏԵՓԱՆՅԱՆ	<i>Ս.Բ.</i>	ՀԱՏԱԿԱԳԻԾ $\pm 0.000$ ՆԻՇՈՒՄ: ՏՐԻԲՈՒՆԱՅԻ ՀԱՏԱԿԱԳԻԾ:	«ՄԱՌԱ ԵՎ ԴՈՒՍՏՐԵՐ» ՍՊԸ	