

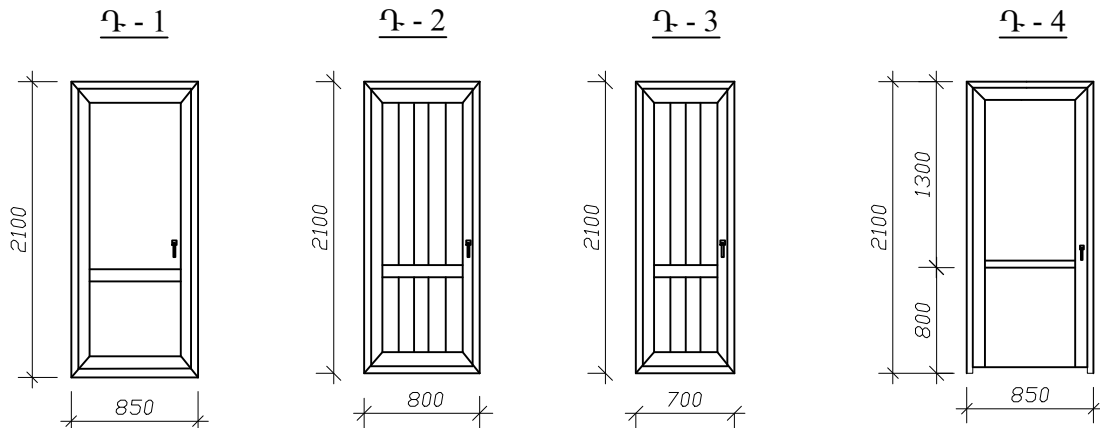


ԴՌՆԵՐԻ ԵՎ ՊԱՏՈՒՀԱՆՆԵՐԻ ՄԱԿՆԻՇԱԳՈՐՄԱՆ ՄԽԵՄԱ

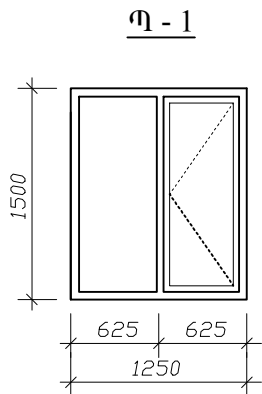

ՊԱՏՈՒՀԱՆՆԵՐԻ ՀԱՎԱՔ ԱՆՎԱՆԱՑԱՆԿ

	ԱՆՎԱՆՈՒՄ	ՄԱԿՆԻՇԸ	ԲԱՅՎԱԾՔԻ ՉԱՓԵՐԸ		ՔԱՆԱԿ	ՄԱԿԵՐԵՄՆԵՐ(մ²)		ԸՆԴԱՄԵՆԸ(մ²)	
			b	h		ԲԱՅՎՈՂ	ՉԲԱՅՎՈՂ	ԲԱՅՎՈՂ	ՉԲԱՅՎՈՂ
1	ՄԵՏԱՂԱՊԼԱՍՏԵ ՍՊԻՏԱԿ ԱՊԼԱԿԵՓԼԹԵԹՈՎ	Պ - 1	1250	1500	7	0.94	0.94	6.58	6.58

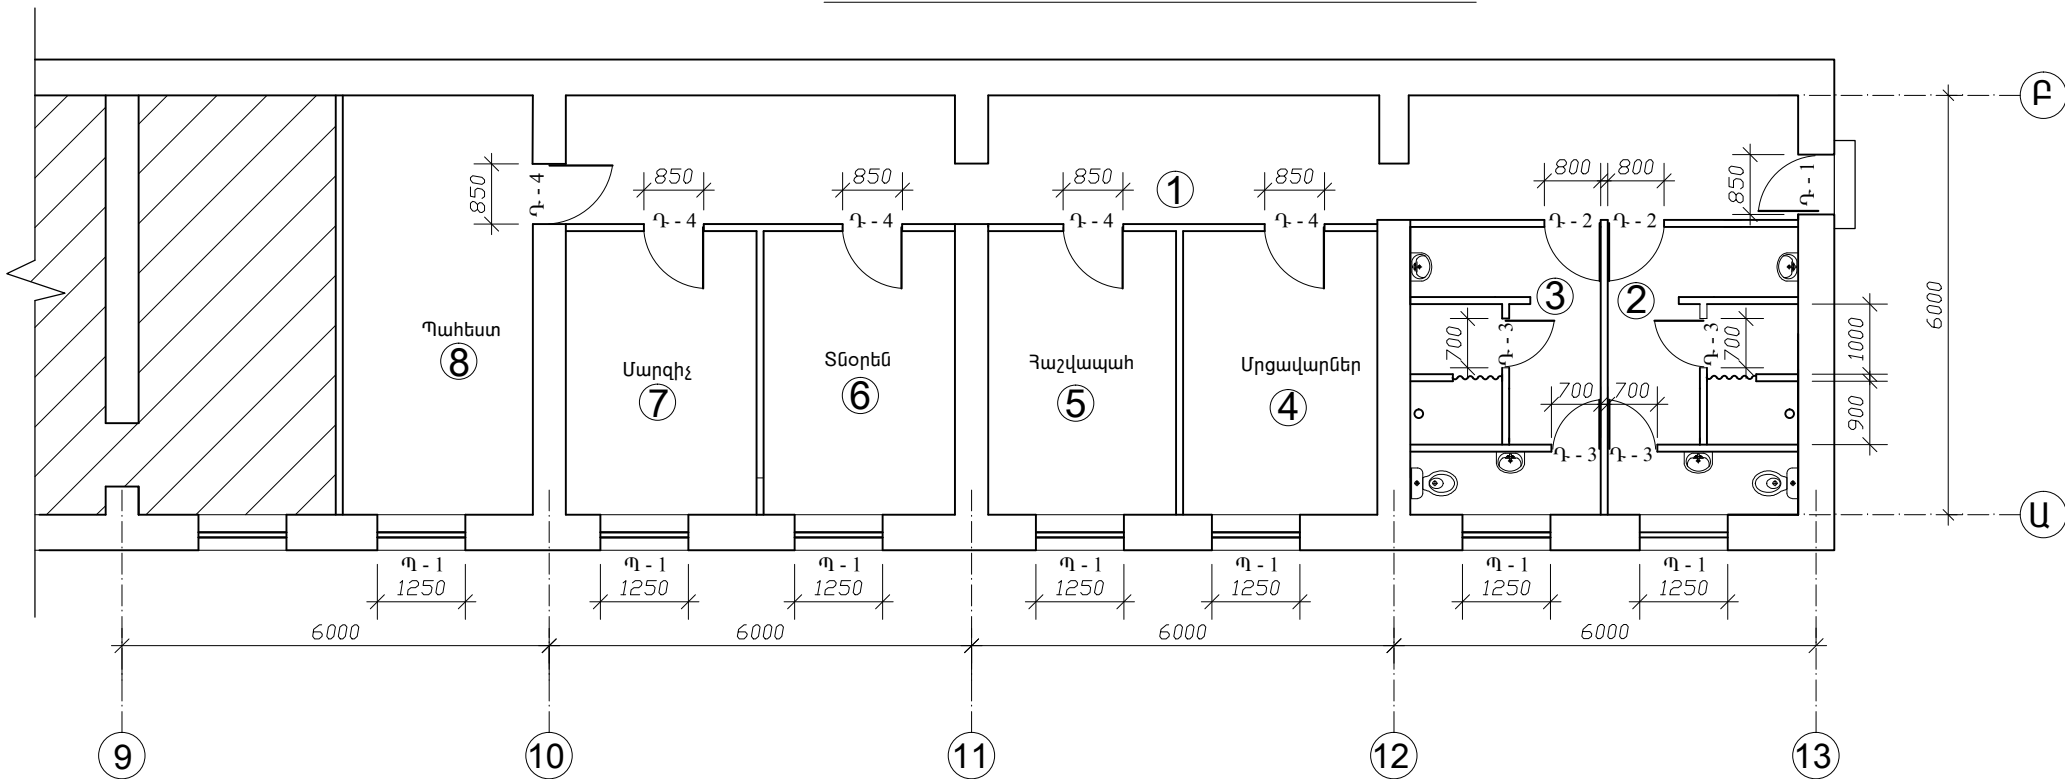



1. ՊԼԱՍՏԱՍԵ ՊԱՏՈՒՀԱՆԱԳՈԳԵՐԻ ՏԵՂԱԴՐՈՒՄ 400մմ ԼԱՅՆՈՒԹՅԱՄԻ - 9.10 ԳԾ.Ճ  
2. ԲԱՋԱԼՏԵ ԱՐՏԱՔԻՆ ՊԱՏՈՒՀԱՆԱԳՈԳԵՐԻ ՏԵՂԱԴՐՈՒՄ d=30մմ, 100մմ ԼԱՅՆՈՒԹՅԱՄԻ - 8.80 ԳԾ.Ճ

ԾԱՆՈԹՈՒԹՅՈՒՆ

ԴՌՆԵՐԻ ԵՎ ՊԱՏՈՒՀԱՆՆԵՐԻ ՉԱՓԵՐԸ ԼՐԱՅՈՒՑԻՉ ԴՇՏԵԼ ՏԵՂՈՒՄ:

ԴՌՆԵՐԻ ՀԱՎԱՔ ԱՆՎԱՆԱՑԱՆԿ

	ԱՆՎԱՆՈՒՄ	ՄԱԿՆԻՇԸ	ԲԱՅՎԱԾՔԻ ՉԱՓԵՐԸ		ՔԱՆԱԿ	ԾԱՆՈԹՈՒԹՅՈՒՆ
			b	h		
1	ՄԵՏԱՂԱԿԱՆ	Դ - 1	850	2100	1	Այտաքին ջերմամեկուսացումով
2	ՄԵՏԱՂԱՊԼԱՍՏԵ ՍՊԻՏԱԿ	Դ - 2	800	2100	2	
3	ՄԵՏԱՂԱՊԼԱՍՏԵ ՍՊԻՏԱԿ	Դ - 3	700	2100	4	
4	ՄԴՖ	Դ - 4	850	2100	5	Առանց շեմի

ՏՆՕՐԵՆ	Մ.ՀՈՒՄՆՅԱՆ		ՀՀ ՎԱՅՈՑ ՉՈՐԻ ՄԱՐԶԻ ՎԱՅՔ ՀԱՄԱՅՆՔԻ <<ԱՐԵՎԻԿ>> ՄԱՐԶԱԴԱՇՏԻ ՀԻՄՆԱՆՈՐՈԳՈՒՄ			
ՆԳՃ	Ն.ՍՏԵՓԱՆՅԱՆ		ԾԱՐԱՐԱՊԵՏԱԾԻՆԱՐԱՐԱԿԱՆ ՄԱՍ		ՓՈՒԼ	ԹԵՐԹ
ՆԱԽԱԳԾԵՑ	Ն. ՆՇԱՆՅԱՆ				ԱՆ	ԴՇ-6
ՍՏՈՒԳԵՑ	Ն.ՍՏԵՓԱՆՅԱՆ		ԴՌՆԵՐԻ ԵՎ ՊԱՏՈՒՀԱՆՆԵՐԻ ՄԱԿՆԻՇԱԳՈՐՄԱՆ ՄԽԵՄԱ: ՄԱՍՆԱԳՐԵՐ:		«ՄԱՌԱ ԵՎ ԴՈՒՍՏՐԵՐ» ՍՊԸ	