## ՀԱՏԱԿՆԵՐԻ ՄԱԿՆԻՇԱՎՈՐՄԱՆ ՍԽԵՄԱ

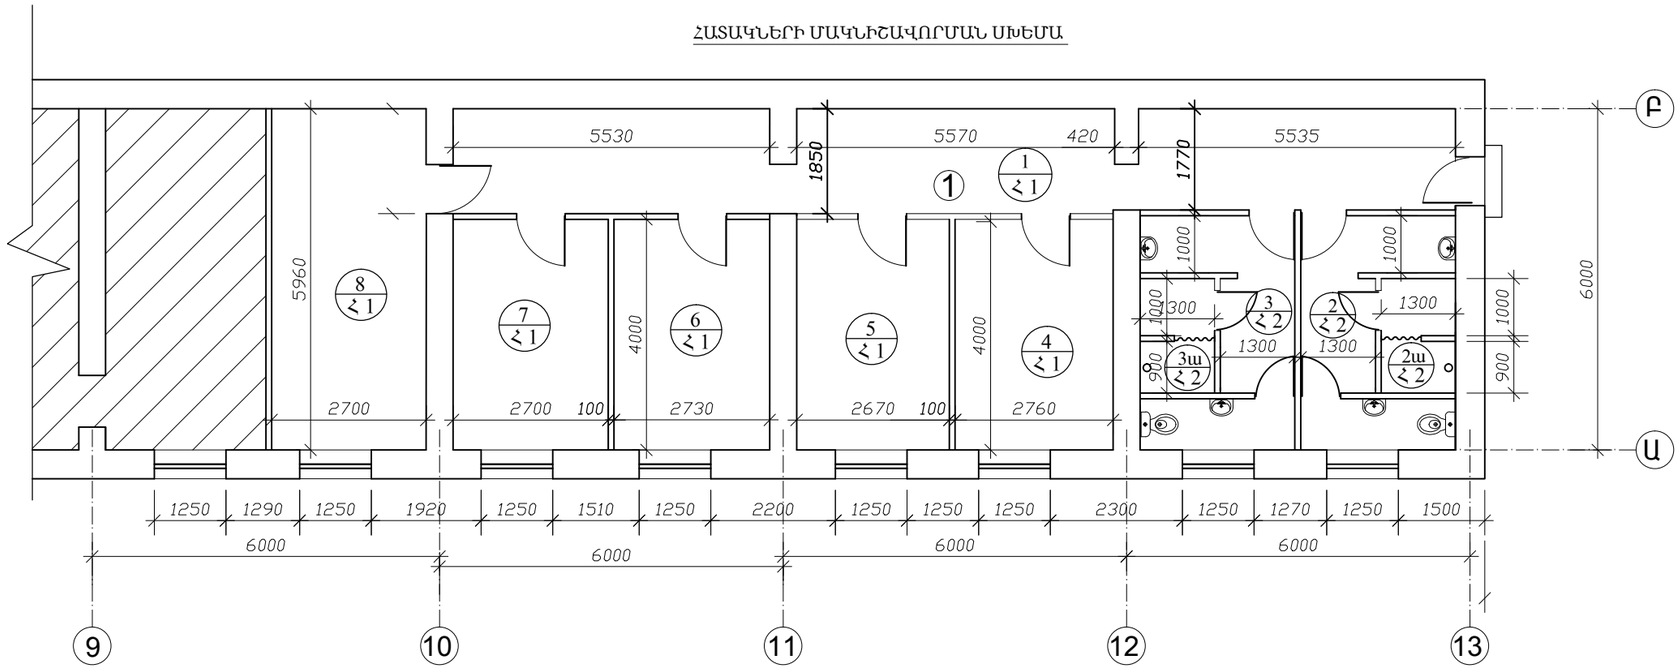


## ՀԱՏԱԿՆԵՐԻ ՄԱՄՆԱԳԻՐ

| ՍԵՆՅԱԿՆԵՐԻ ԱՆՎԱՆՈՒՄԸ | ՀԱՏԱԿՆԵՐԻ ՏԵՍԱԿԸ | ՀԱՏԱԿՆԵՐԻ ՈՒՐՎԱԳԻԾԸ | ՀԱՏԱԿՆԵՐԻ ՏԱՐՐԵՐԸ ԵՎ ՀԱՍՏՈՒԹՅՈՒՆՆԵՐԸ մմ -ՈՎ | ՄԱԿԵՐԵՍ մ² |
|---|---|---|---|---|
| 1, 4, 5,6,7,8 | Հ 1 | 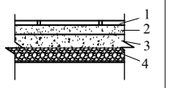 | 1. ԿԵՐԱՄՈԳՐԱՆԻՏԵ ՍԱԼԻԿ, ՉՍՂԱՑՈՂ<br>2. ՑԵՄԵՆՏԱՎԱԶԵ ՀԱՐԹԵՑՆՈՂ ՇԵՐՏ Մ 150 - 30 մմ<br>3. ԲԵՏՈՆԵ ՆԱԽԱՊԱՏՐԱՍՏԱԿԱՆ ՇԵՐՏ B12.5 ԴԱՍԻ -100 մմ<br>4. ՏՈՓԱՆԱԾ ԽԻՃ - 150մմ | 91.2 |
| 2,3 | Հ 2 | 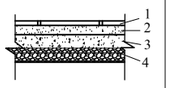 | 1. ԽԵՑԵՍԱԼ<br>2. ՑԵՄԵՆՏԱՎԱԶԵ ՀԱՐԹԵՑՆՈՂ ՇԵՐՏ Մ 150 - 30 մմ<br>3. ԲԵՏՈՆԵ ՆԱԽԱՊԱՏՐԱՍՏԱԿԱՆ ՇԵՐՏ B12.5 ԴԱՍԻ -100 մմ<br>4. ՏՈՓԱՆԱԾ ԽԻՃ - 150մմ | 22.2 |

| | | | | | |
|---|---|---|---|---|---|
| ՏՆՕՐԵՆ | Մ.ՀՈՒՄՆՅԱՆ | | ՀՀ ՎԱՅՈՑ ՁՈՐԻ ՄԱՐԶԻ ՎԱՅՔ ՀԱՄԱՅՆՔԻ <<ԱՐԵՎԻԿ>> ՄԱՐԶԱԴԱՀՇՏԻ ՀԻՄՆԱՆՈՐՈԳՈՒՄ | | |
| ՆԳՁ | Ն.ՍՏԵՓԱՆՅԱՆ | | | | |
| ՆԱԽԱԳԾԵՑ | Ն. ՆՇԱՆՅԱՆ | | ՃԱՐՏԱՐԱՊԵՏԱՇԻՆԱՐԱՐԱԿԱՆ ՄԱՍ | ՓՈՒԼ | ԹԵՐԹ | ԹԵՐԹԵՐ |
| ՍՏՈՒԳԵՑ | Ն.ՍՏԵՓԱՆՅԱՆ | | | ԱՆ | ՃՇ-7 | 23 |
| | | | ՀԱՏԱԿԱՆԵՐԻ ՄԱԿՆԻՇԱՎՈՐՄԱՆ ՍԽԵՄԱ: ՄԱՄՆԱԳԻՐ: | «ՄԱՌԱ ԵՎ ԴՌՍՏՐԵՐ» ՍՊԸ | |
| | | | | | |