

ԲԱՑԱՏՐԱԳԻՐ

Երևանի Նոր Նոթք վարչական շրջանի Մոլոդովական 28 հարակից տարածքում
խաղահրապարակի կառուցման նախագիծը մշակված է համաձայն
ԵԶ-ՊԸԱՇՁԲ-15/50-2 պատվերի:

Ըստ նախագծի նախատեսվում է՝

- Կառուցել սալիկապատ արահետներ բետոնե եզրաքարերով
- Տեղադրել փայտյա նստարաններ և աղբամաններ
- Մոնտաժել արտաքին լուսավորության ցանց
- Տեղադրել լուսավորության դեկորատիվ հենասյուներ
- Տեղադրել մանկական խաղեր և կարուսելներ
- Խաղահրապարակի ամբողջ երկարությամբ տեղադրել ճաղաշար մինչև 1 մետր բարձրությամբ



Նախատեսվում է գոյություն ունեցող կարուսելների ապամոնտաժում նորոգում և մոնտաժում: Վերակառուցվող տարածքի մյուս կեսում իրականացվում է մինի ֆուտբոլի դաշտ արհեստական խոտածածկույթով: Փողոցի կողմից նախատեսվում է կառուցել 0.8մ բարձրությամբ, իսկ ֆուտբոլի դաշտի շուրջ՝ 3 մետր բարձրությամբ ցանկապատ գոյություն ունեցող 1.5 մետրանոց ցանկապտով: Այգու տարածքը կանաչապատվում է, նախատեսվում է առկա պատի բարձրորակ սվաղում նկարագարդման համար և ցայտադրյուր որի ջրամատակարարումը իրականացվում է տարածքի սահմանով անցնող ջրագծի միջոցով:


Արտաքին լուսավորության ցանցը իրականացվելու է օդային անցմամբ:




ՆԱԽԱԳԻԾԸ ԿԱՏԱՐԿՎԱԾ Է ՀՀ ԳՈՐԾՈՂ ՆՈՐՄԱՏԻՎ ՏԵԽՆԻԿԱԿԱՆ
ՓԱՍՏԱԹԱԹԵՐԻՆ ԴԱՄԱՊԱՏԱՍԽԱՆ ԵՎ ՏԱՐԱԾԵԻ ԸԱՀԱԳՈՐԾՄԱՆ
ԺԱՄԱՆԱԿ ԱՊՐԱՆՈՒՄ Է ՊԱՅԹԱՆԿՏԱՆԳ ԵՎ ԴԱԿԱՐԵԴՅԱԶԻՆ ՄԻՋՈՑԱՌՈՒՄՆԵՐԸ:

ԳԼԽԱՎՈՐ ԶԱՏԱԿԱԳԻԾ Մ1:500

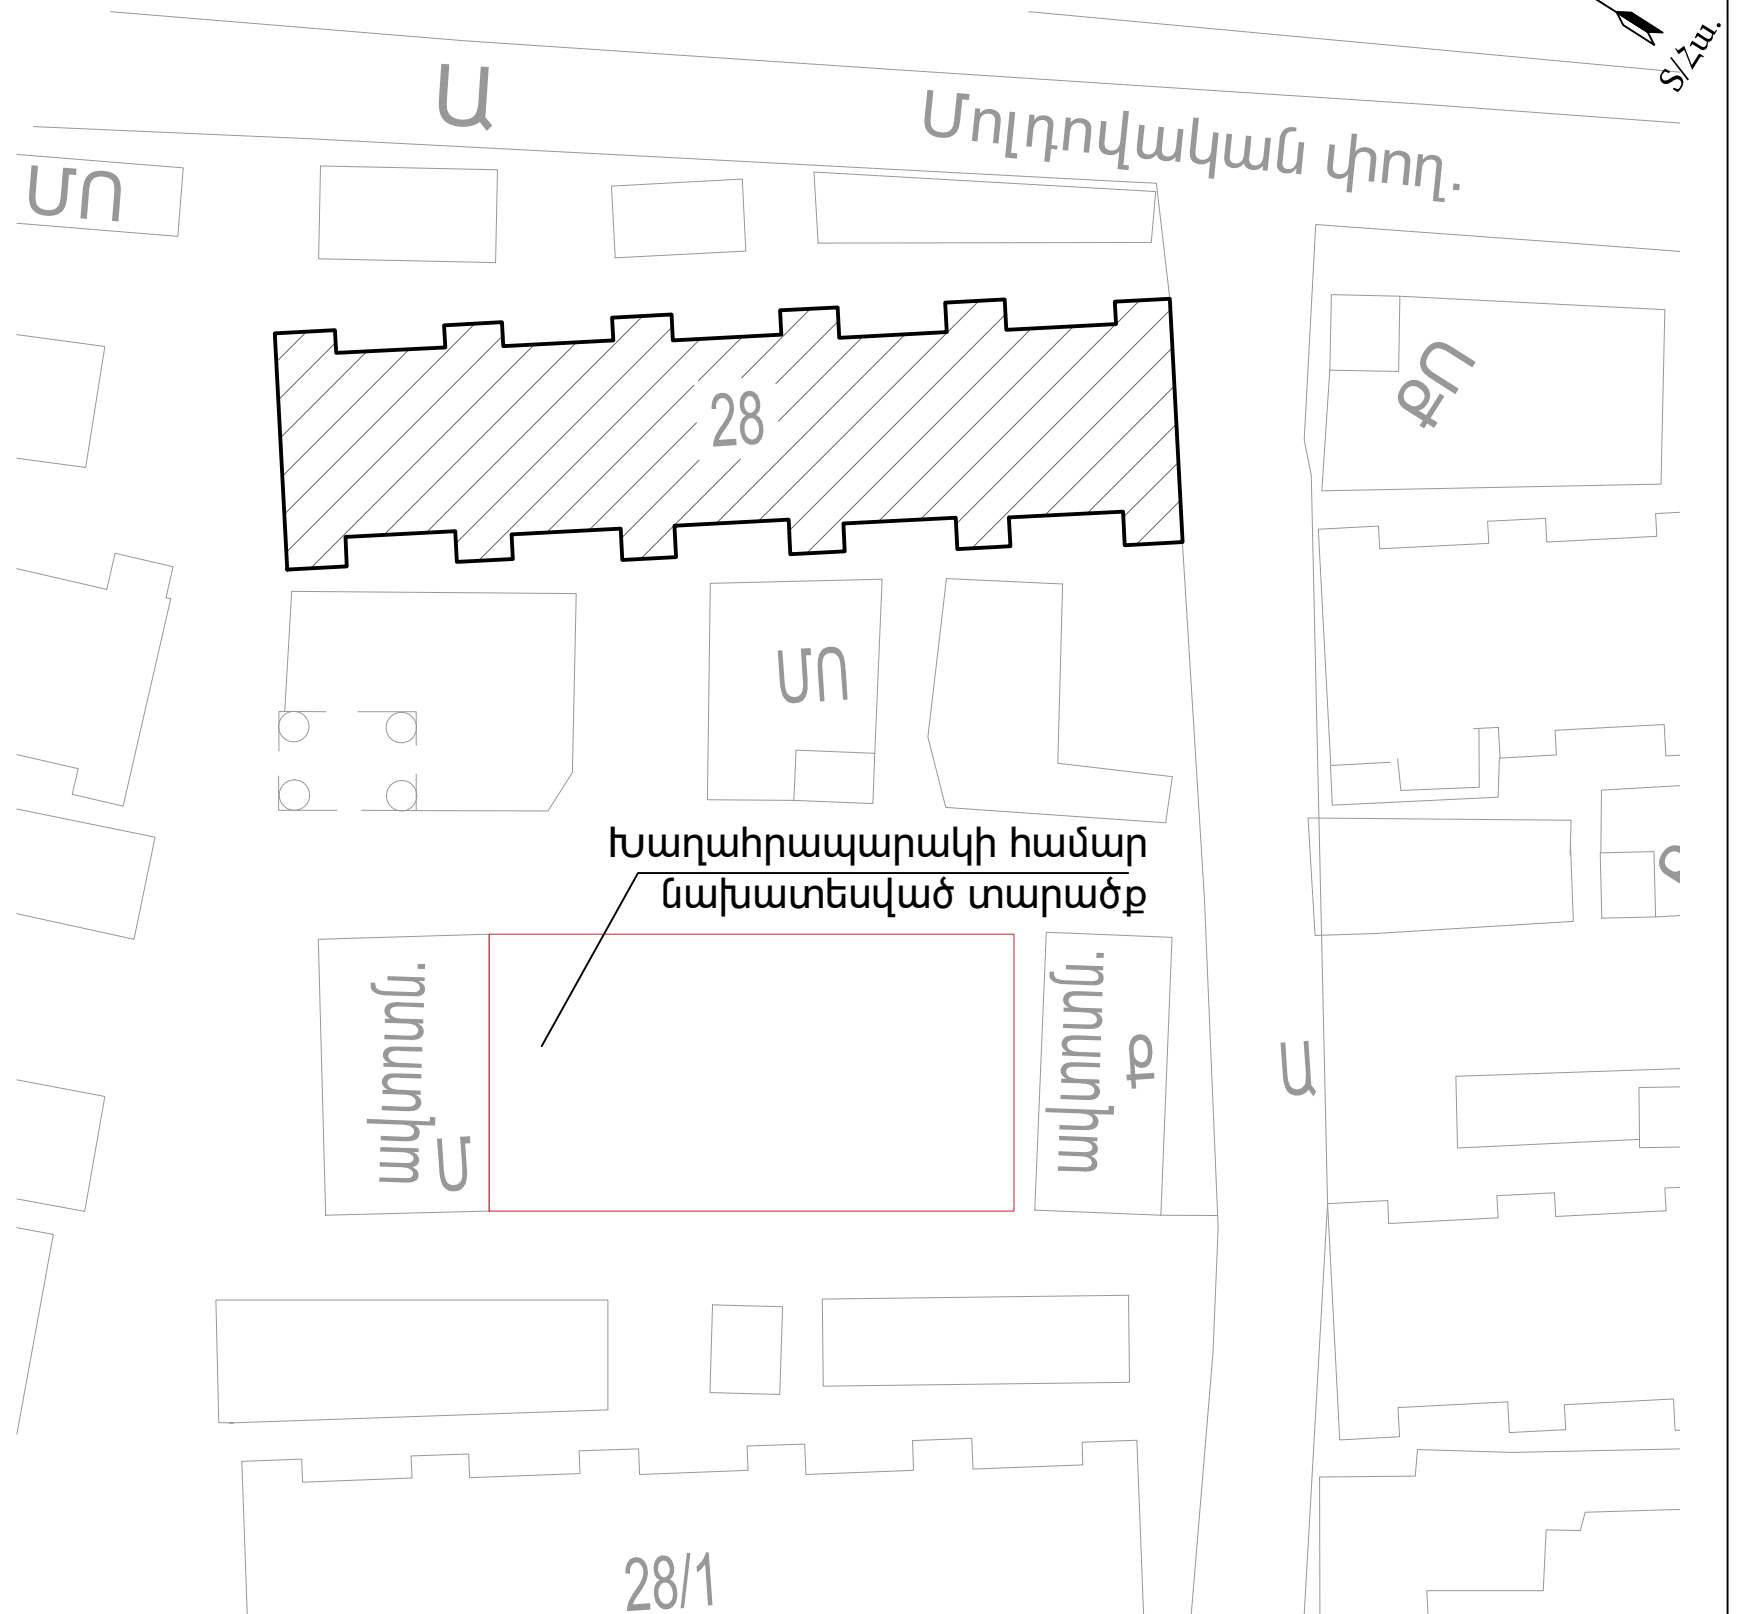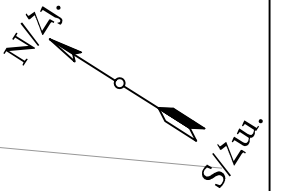

ԵՐԵՎԱՆԻ ՆՈՐ ՆՈՐԸ ԿԱՐԶԱԿԱՆ ՇՐՋԱՆԻ ՍՈՒՂՈՎԱԿԱՆ 28 ՇԵՆՔԻ ՀԱՐԱԿԻՑ ՏԱՐԱԾՔՈՒՄ ԽԱՂԱՀՐԱՊԱՐԱԿԻ ԿԱՌՈՒՅՈՒՄ				ԵԲ-ՊԸԱՇՁԲ-15/50-2		
			ՇԻՆԱՐԱՐՈՒԹՅԱՆ ԿԱԶՄԱԿԵՐՊՈՒՄ	ՓՈՒԼ	ԹԵՐԹ	ԹԵՐԹԵՐ
ՏՆՕՐԵՆ	Գ.ՀԱԿՈԲՅԱՆ			ԱՆ	1	9
ԵՄՏԱՐԱՊԵՏ	Զ.ՉԱԼԻՆՅԱՆ		ԸՆԴԱՆՈՒՐ ՏՎՅԱԼՆԵՐ, ԲԱՑԱՏՐԱԳԻՐ, ԳԼԽԱԿՈՐ ՀԱՏԱԿԱԳԻԾ	"ՀԱԶԱՐԱՇԵՆ" ՍՊԸ		

ՀԱՏԱԿԱԳԻԾ Մ 1:100
/Զափագրություն/

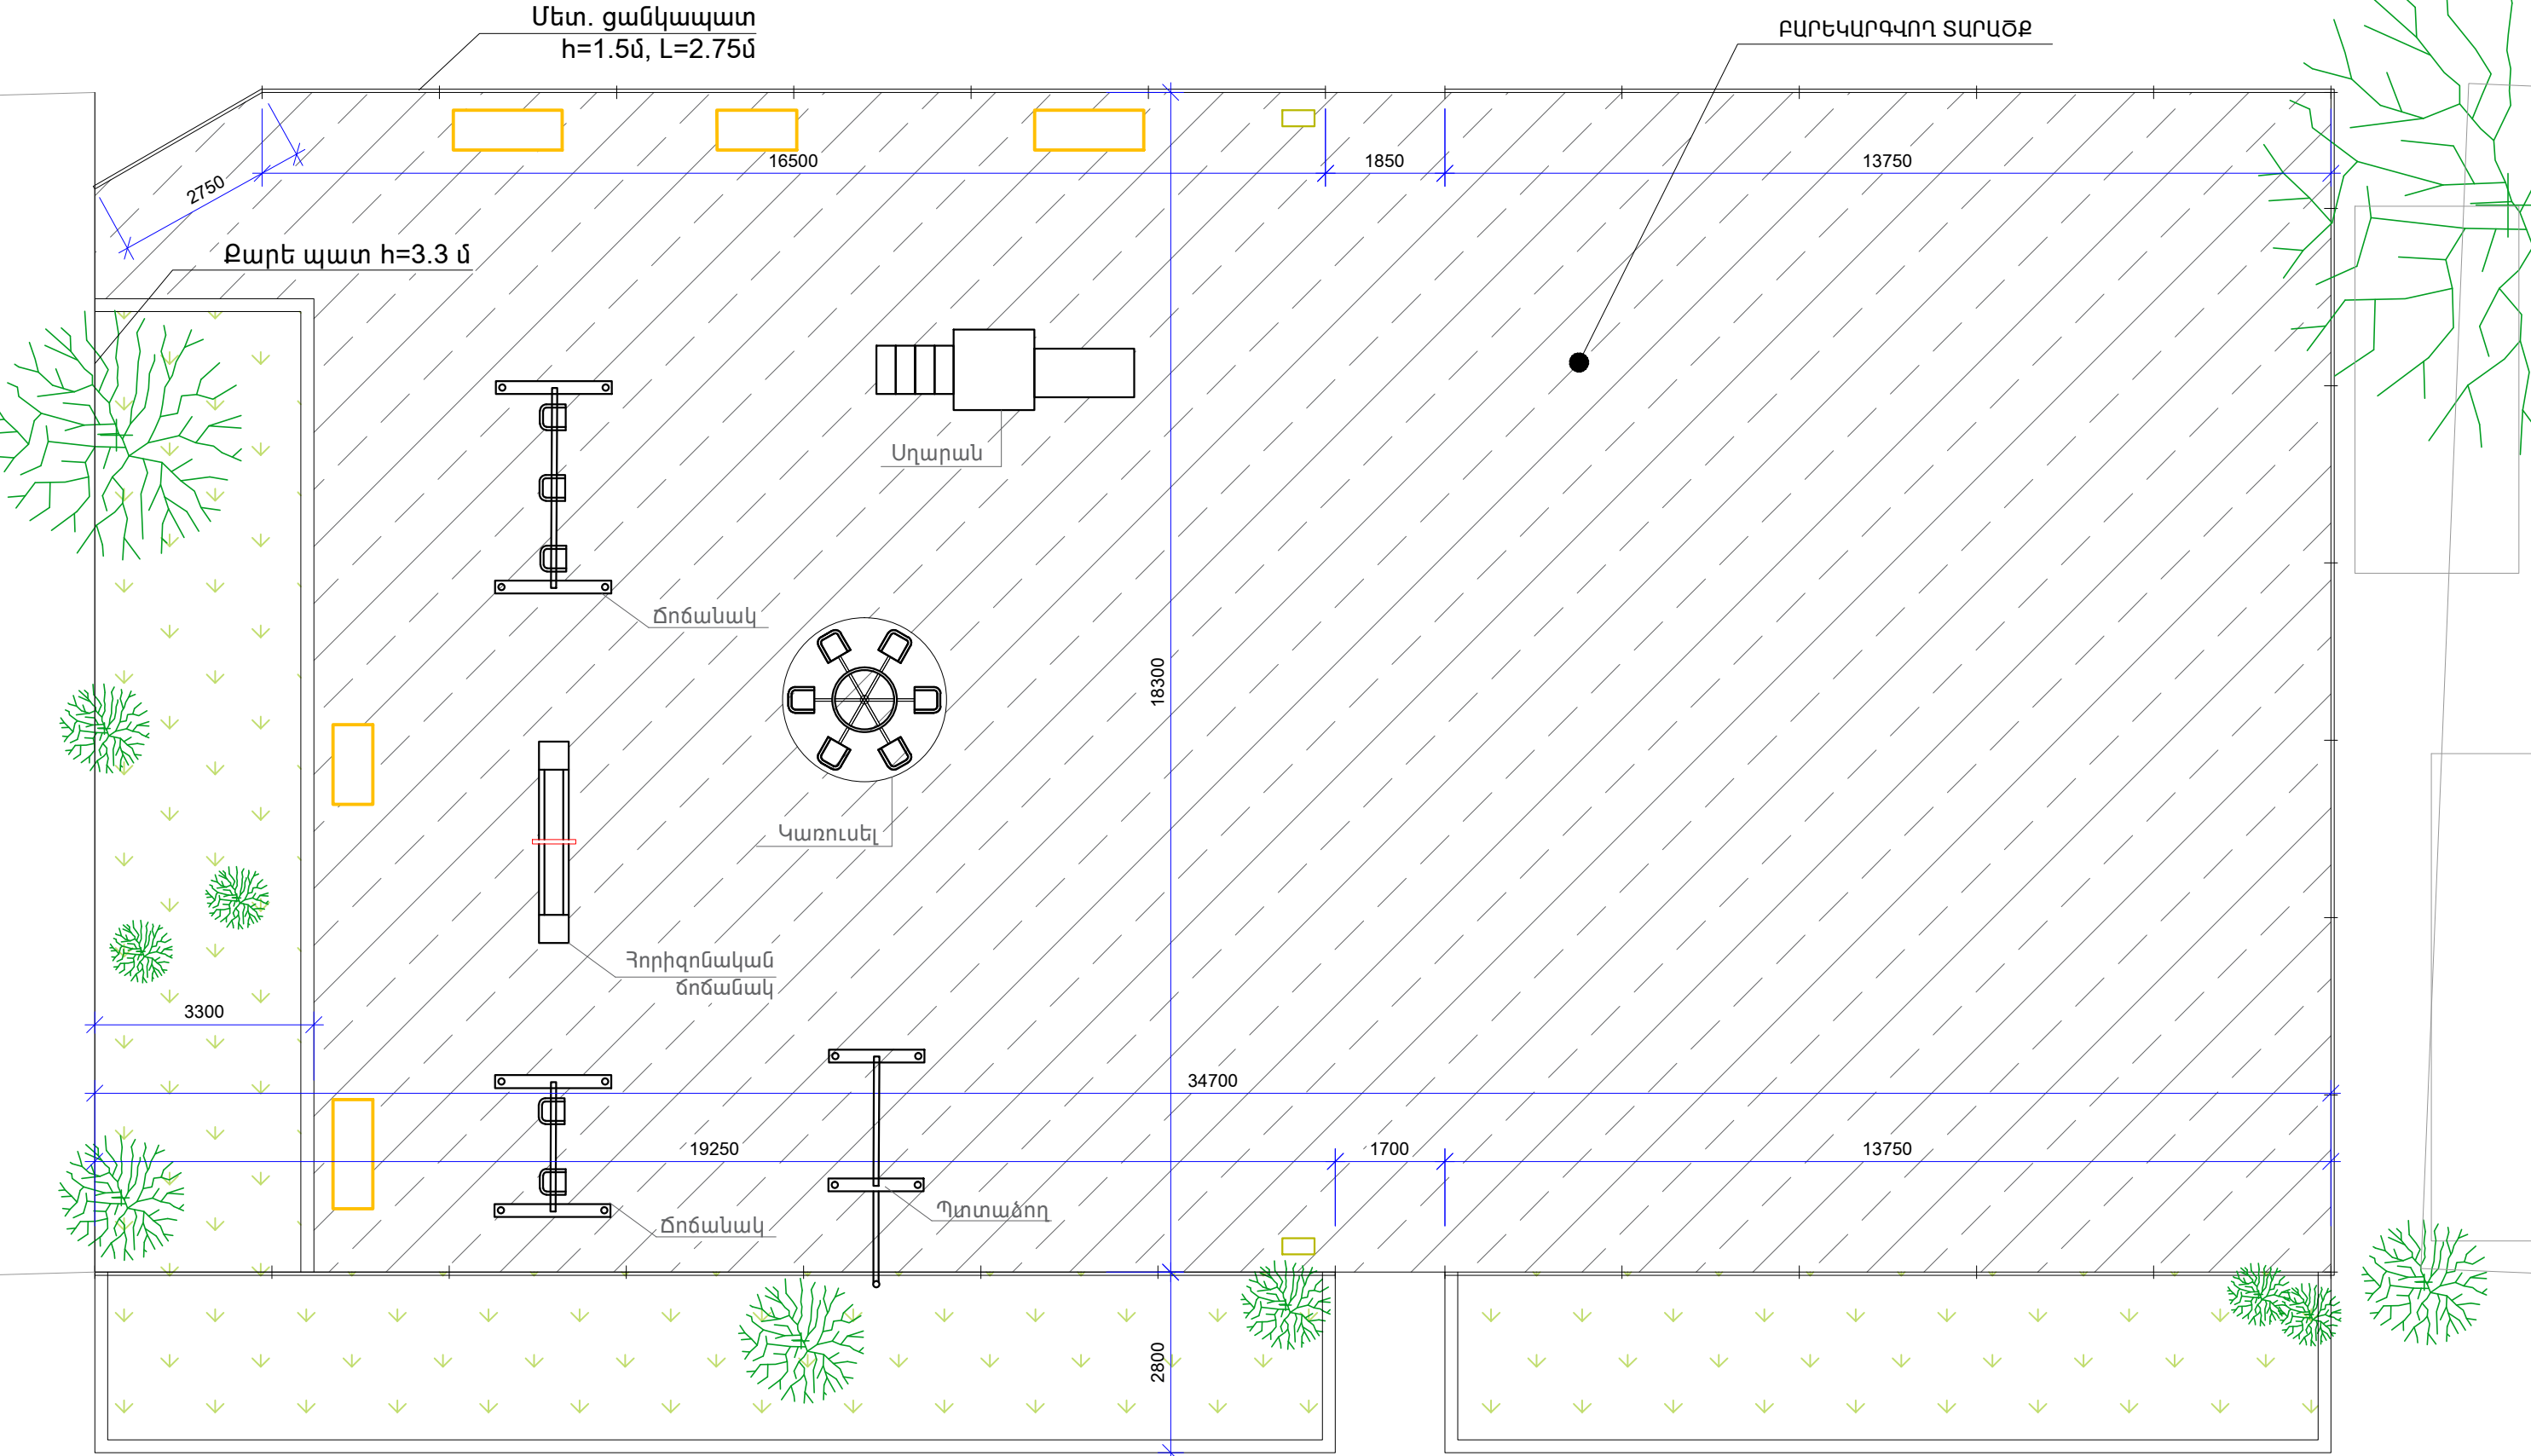

ԵՐԵՎԱՆԻ ՆՈՐ ՆՈՐԷ ՎԱՐՉԱԿԱՆ ԵՐՁԱՆԻ ՄՈՒՂՈՎԱԿԱՆ 28 ԵՆԵՔԻ ՀԱՐԱԿԻՑ ՏԱՐԱԾՔՈՒՄ ԽԱՂԱՀՐԱՊԱՐԱԿԻ ՎԱՌՈՒՅՈՒՄ				ԵՔ-ՊԸԱՇՁԲ-15/50-2		
			ՃԱՐՏԱՐԱՊԵՏԱՇԻՆԱՐԱՐԱԿԱՆ ՄԱՍ	ՓՈՒԼ	ԹԵՐԹ	ԹԵՐԹԵՐ
				ԱՆ	2	9
ՃԱՐՏԱՐԱՊԵՏ	Ք.ԶԱԼԻՆՅԱՆ		ՀԱՏԱԿԱԳԻԾ Մ 1:100 /Զափագրություն/	"ՀԱՋԱՐԱՇԵՆ" ՍՊԸ		

28

ՀԱՏԱԿԱԳԻԾ Մ 1:200

ՄՈ

Ա

Մետ. ցանկապատ
h=0.8մ, L=2մ

Քարե պատ h=3.3մ

Սղարան

Ճոճանակ

Ցայտադրվող

Կառուցել

Բետոնե եզրաքարի
իրականացում
200x80x500

Հորիզոնական
ճոճանակ

Ճոճանակ

Մետ. ցանկապատ
h=0.8մ, L=2մ

Բետոնե եզրաքարի
իրականացում
150x300x1000

Պայմանական նշաններ



Բետոնե ձևավոր
սալեր (տոմսեր)



Մետաղական
կապակցություն

Եզրաքար 150x300x1000

Եզրաքար 80x200x500

Գոյ. ունեցող մետաղե մատարան

Նոր փայտե մատարան

Աղբաման

Նոր լուսավորության հենասյուն

ԵՐԵՎԱՆԻ ՆՈՐ ՆՈՐԷ ՎԱՐՉԱԿԱՆ ԵՐԶԱՆԻ ՄՈԼԴՈՎԱԿԱՆ 28 ԵՆՆԵԻ ՀԱՐԱԿԻՑ ՏԱՐԱԾՔՈՒՄ
ԽԱՂԱՅՐԱՊԱՐԱԿԻ ԿԱՌՈՒՅՈՒՄ

ԵՔ-ՊԸԱՇՁԲ-15/50-2

ՃԱՐՏԱՐԱՊԵՏԱՇԽՆԱՐԱՐԱԿԱՆ ՄԱՍ

ՓՈՒԼ
ԱՆ

ԹԵՐԹ
3

ԹԵՐԹԵՐ
9


ՃԱՐՏԱՐԱՊԵՏ

Ք.ԶԱԼԻՆՅԱՆ

ՀԱՏԱԿԱԳԻԾ Մ 1:200

"ՀԱՋԱՐԱՇԵՆ" ՍՊԸ

ՏԵՂԱԿԱՊՄԱՆ ՀԱՏԱԿԱԳԻԾ Մ 1:100

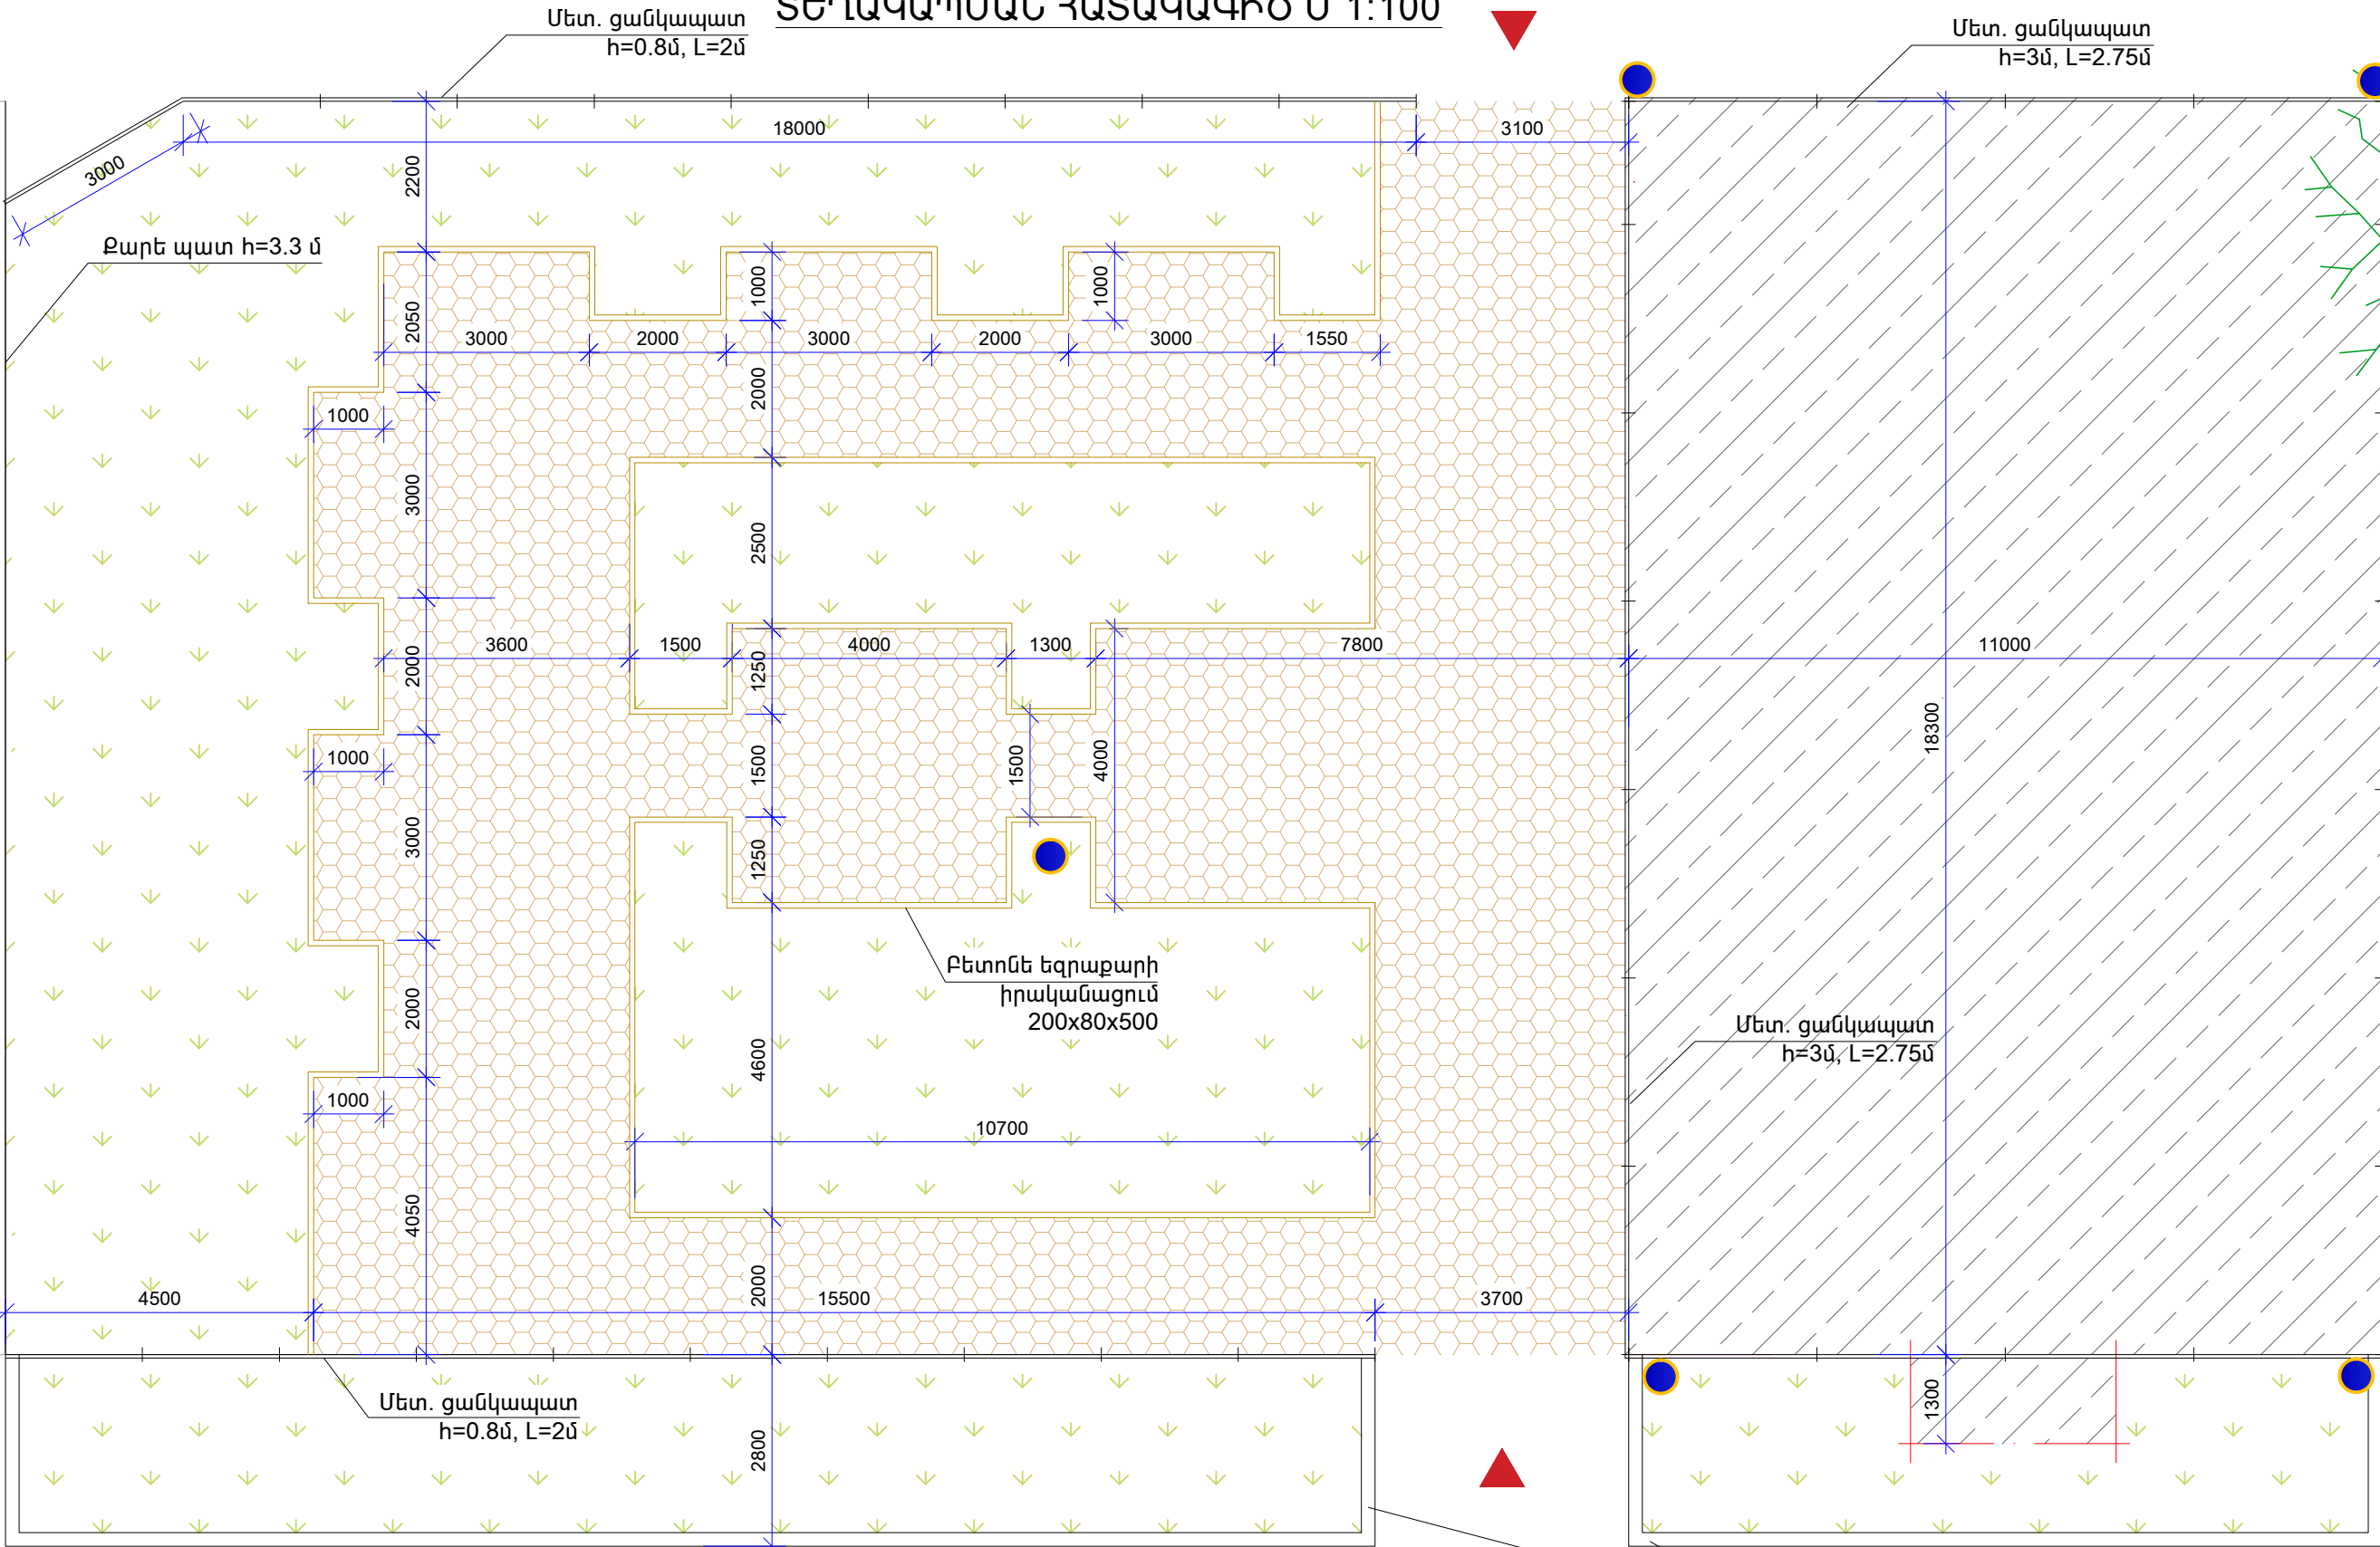


Պայմանական նշաններ


- Քետոնե ձևավոր սալեր (տոմետ)
- Սևահող կանաչապատում
- Անփայտ
- Եզրաքար 150x300x1000
- Եզրաքար 80x200x500
- Գոյ. ունեցող մետաղե մատարան
- Նոր փայտե մատարան
- Աղբաման
- Նոր լուսավորության հենասյուն

ԵՐԵՎԱՆԻ ՆՈՐ ՆՈՐԷ ՎԱՐՉԱԿԱՆ ՇՐՋԱՆԻ ՍՈՒՂՈՎԱԿԱՆ 28 ՇԵՆՔԻ ՀԱՐԱԿԻՑ ՏԱՐԱԾՔՈՒՄ ԽԱՂԱՅՐԱՊԱՐԱԿԻ ՎԱՌՈՒՅՈՒՄ			ԵՔ-ՊԸԱՇՁԲ-15/50-2		
			ՃԱՐՏԱՐԱՊԵՏԱՇԽՆԱՐԱՐԱԿԱՆ ՄԱՍ	ՓՈՒԼ ԱՆ	ԹԵՐԹ 4
			ՏԵՂԱԿԱՊՄԱՆ ՀԱՏԱԿԱԳԻԾ Մ1:100	ԹԵՐԹԵՐ 9	
ՃԱՐՏԱՐԱՊԵՏ	Ք.ՉԱԼԻՅԱՆ		"ՀԱՋԱՐԱՇԵՆ" ՍՊԸ		


ՄԵՏԱՂԱԿԱՆ ՑԱՆԿԱՊԱՏԻ ՀԱՏՎԱԾ
(h=0,8մ) Մ1:25

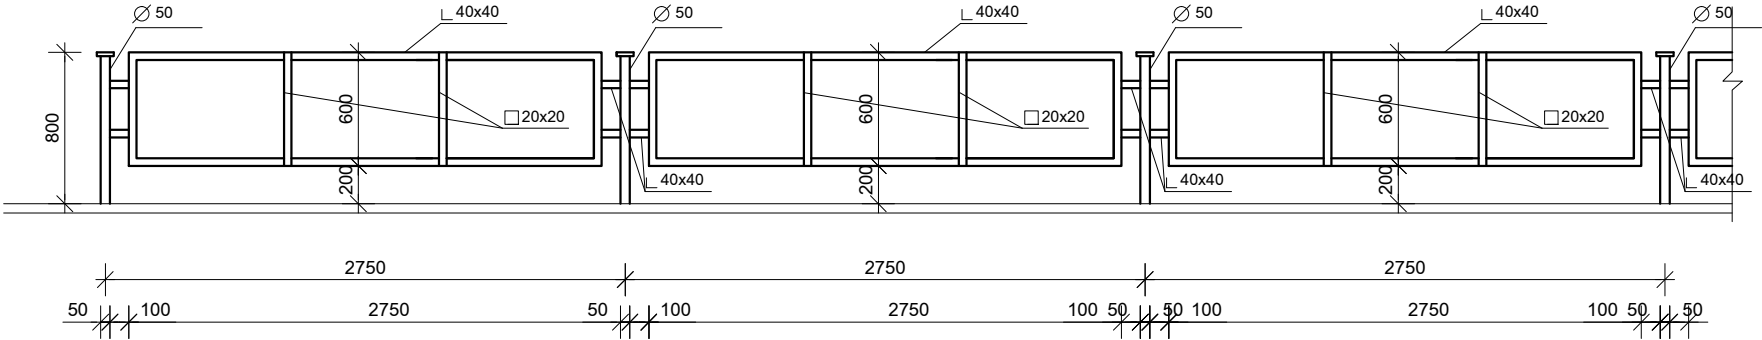


Մետ. ցանկապատ (h=0,8մ) - 38.5զմ
 Մ50 - 20զմ
 20x20x2 - 17զմ
 40x40x3 - 93զմ
 Երկշերտ ներկում - 40քմ

ԵՐԵՎԱՆԻ ՆՈՐ ՆՈՐԶ ԿԱՐԶԱԿԱՆ ՇՐՋԱՆԻ ՄՈԼԴՈՎԱԿԱՆ 28 ՇԵՆՔԻ ՀԱՐԱԿԻՑ ՏԱՐԱԾՔՈՒՄ ԽԱՂԱՀՐԱՊԱՐԱԿԻ ԿԱՌՈՒՑՈՒՄ			ԵՔ-ՊԸԱՇՁԲ-15/50-2		
			ՃԱՐՏԱՐԱՊԵՏԱՇԻՆԱՐԱՐԱԿԱՆ ՄԱՍ		
			ՓՈՒԼ ԱՆ	ԹԵՐԹ 5	ԹԵՐԹԵՐ 9
ՃԱՐՏԱՐԱՊԵՏ	Ք.ՉԱԼԻՆՅԱՆ		ՄԵՏԱՂԱԿԱՆ ՑԱՆԿԱՊԱՏԻ ՀԱՏՎԱԾ (h=0,8մ) Մ1:25		
			"ՀԱՋԱՐԱՇԵՆ" ՍՊԸ		

ՄԵՏԱՂԱԿԱՆ ՑԱՆԿԱՊԱՏ (h=3.0մ)
ՀԻՄՔԵՐԻ ԿՏՐՎԱԾՔ
(հատված) Մ1:50

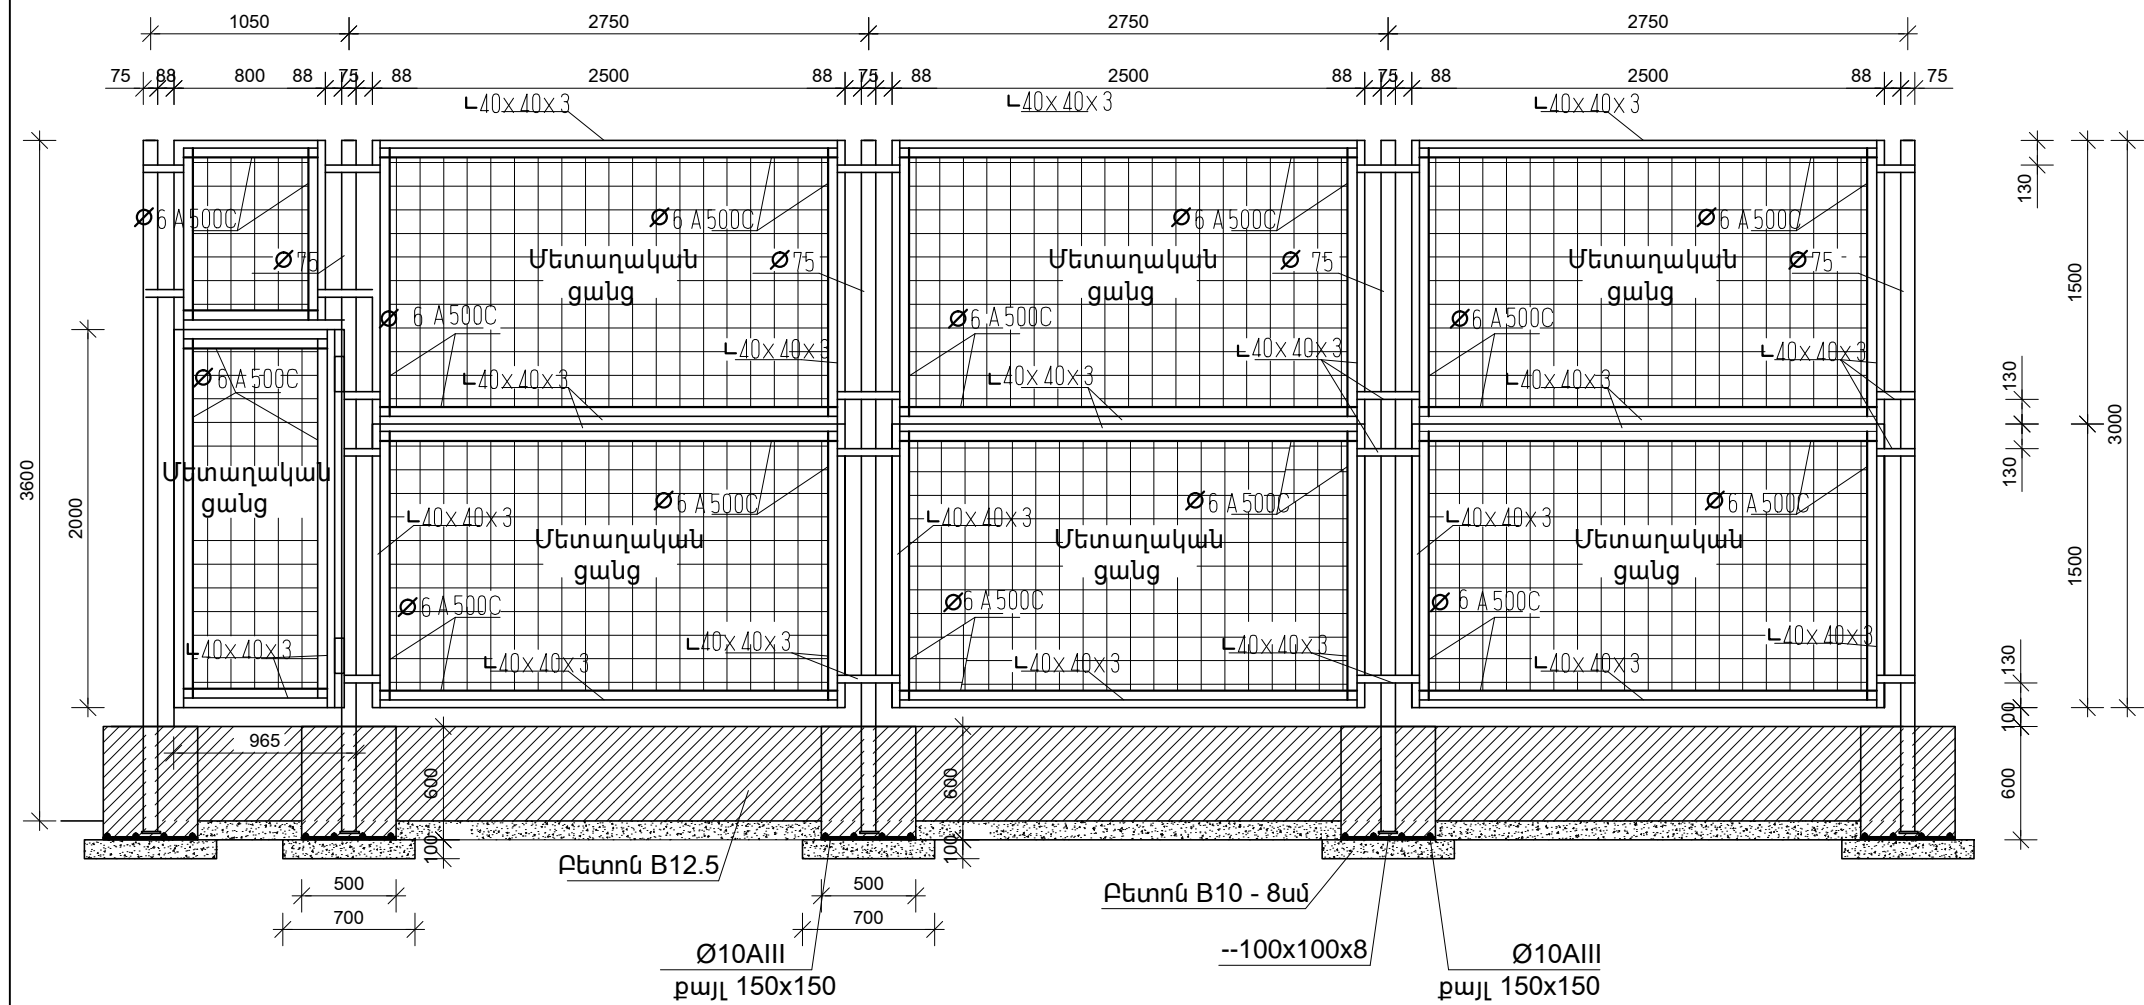

ՄԵՏԱՂԱԿԱՆ ՑԱՆԿԱՊԱՏԻ
ՀԻՄՔԵՐԻ ՀԱՏԱԿԱԳԻԾ (հատված) Մ1:50

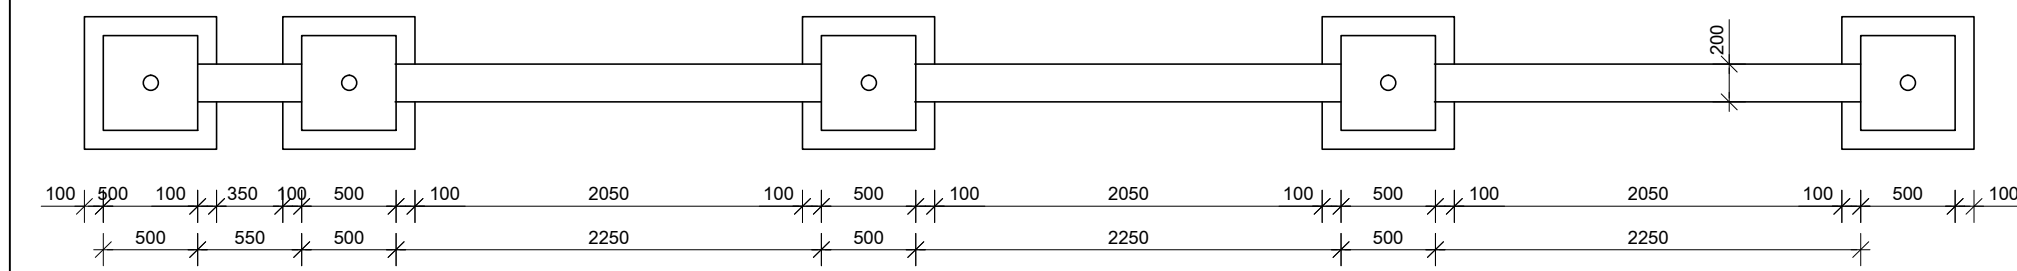


Մետաղական ցանկապատի
իրականացում (h=3.0մ) -18.3գմ

- Ø75 - 32.8գմ
- Ø6 A500C - 131.1գմ
- L 40x40x3 - 143.7գմ
- Մետ. ցանց d=1.8, 50x50- 60քմ
- Բետոնե հենապատ (հիմքեր) B12.5- 3իսմ
- Խիճ 8սմ.-0.4իսմ
- Ø10 A500C քայլը 150x150 - 30գմ
- 100x100x8 -0.08քմ

Ֆուտբոլի դաշտի պարագծով
ցանկապատի ներկում -350քմ


ԵՐԵՎԱՆԻ ՆՈՐ ՆՈՐՔ ՎԱՐՉԱԿԱՆ ԾՐՋԱՆԻ ՄՈԼԴՈՎԱԿԱՆ 28 ԾԵՆՔԻ ՀԱՐԱԿԻՑ ՏԱՐԱԾՔՈՒՄ ԽԱՂԱՀՐԱՊԱՐԱԿԻ ԿԱՌՈՒՅՈՒՄ				ԷՔ-ՊԸԱՇՉԲ-15/50-2		
			ՃԱՐՏԱՐԱՊԵՏԱՇԽՆԱՐԱՐԱԿԱՆ ՄԱՍ	ՓՈՒԼ	ԹԵՐԹ	ԹԵՐԹԵՐ
				ԱՆ	6	9
ՃԱՐՏԱՐԱՊԵՏ	Ք.ՉԱԼԻՆՅԱՆ		ՄԵՏԱՂԱԿԱՆ ՑԱՆԿԱՊԱՏ (h=3.0մ) ՀԻՄՔԵՐԻ ԿՏՐՎԱԾՔ (հատված)	"ՀԱԶԱՐԱՇԵՆ" ՍՊԸ		

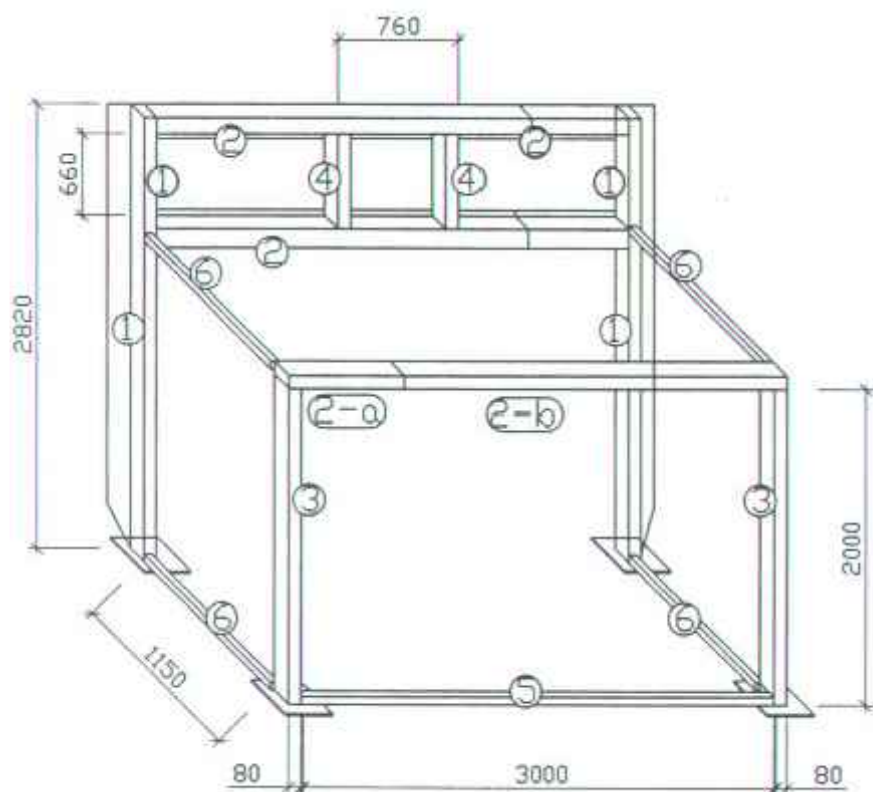

Քանակները հաշվարկված են 1 հատի համար

	Անվանացանկ	Երկ.	Քան.	զծ.մ
1	□ 120x130	2000	2	4.0
①	□ 120x130	820	2	1.64
2	□ 120x130	2000	2	4.0
②	□ 120x130	1000	2	2.0
2-a	□ 120x80	1160	1	1.16
2-b	□ 120x80	2000	1	2.0
3	□ 120x80	2000	2	4.0
4	□ 120x80	660	2	1.32
5	□ 50x50	3000	1	3.00
6	□ 50x50	1150	4	4.60
	□ 120x130			11.64
	□ 120x80			8.48
	□ 50x50			7.6


ընդ.2 հատ
23.28 զծմ
16.96 զծմ
15.2 զծմ

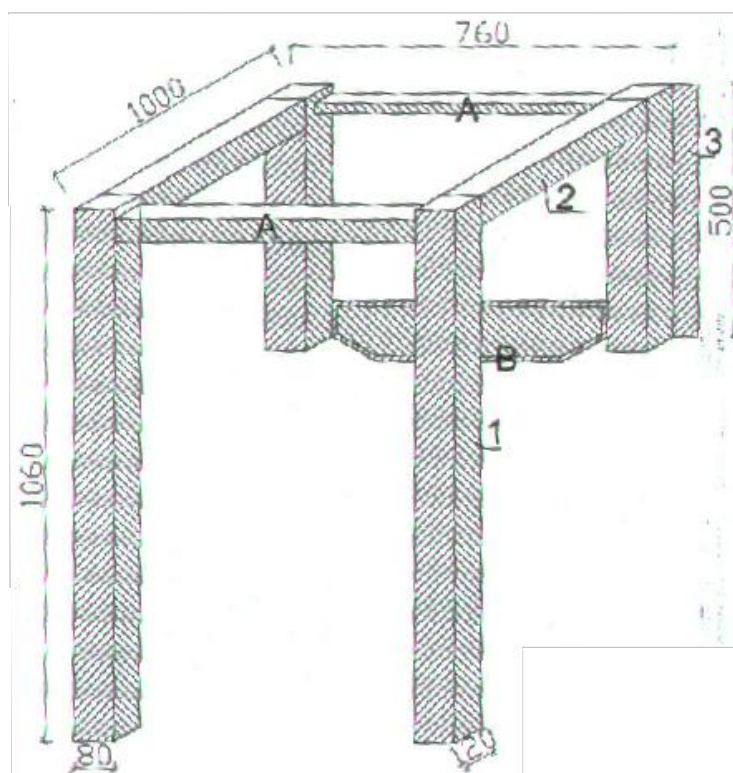

Քանակները հաշվարկված են 1 հատի համար

	Անվանացանկ	Երկ.	Քան.	զծ.մ
1	□ 120x80	1060	2	2.12
2	□ 120x80	760	2	1.52
3	□ 120x130	500	2	1.0
A	L 80x45	600	3	1.8
B	L 120x80	1000	1	1.0
	□ 120x130			2.0
	□ 120x80			8.0
	L 120x80			2.0
	L 80x45			4.0

2 հատի
համար

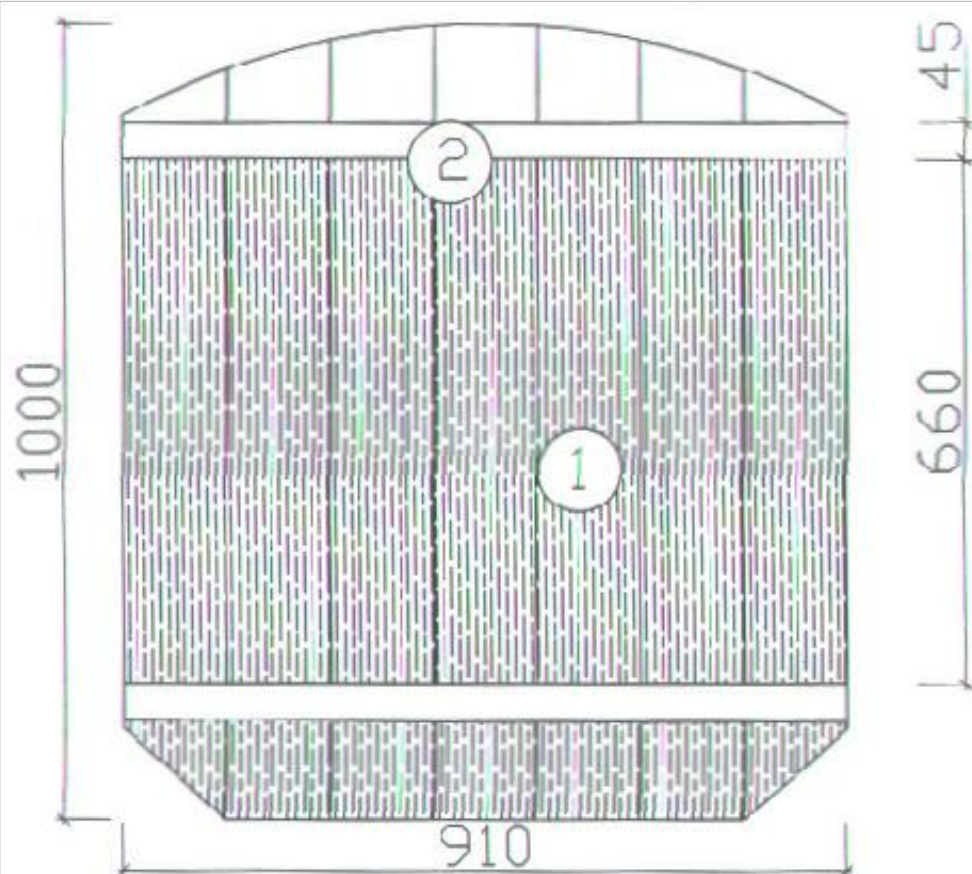

ԾԱՆՈԹՈՒԹՅՈՒՆ

Հաշվարկը կատարված է 1 հատի համար

	Երկար.	Լայն.	հաստ.	քանակ.	չամ մ³
1	1000	130	30	7	0.027
2	900	45	30	2	0.002
ԸՆԴԱՄԵՆԸ (1 հատի համար)					0.029
ԸՆԴԱՄԵՆԸ (2 հատի համար)					0.058

Ծանոթություն

Փայտանյութի հաշվարկում հաշվի չեն առնված փակող դետալները /նախնշիկ/: 80x20 20.16 զծ.մ


ԵՐԵՎԱՆԻ ՆՈՐ ՆՈՐԷ ՎԱՐՉԱՎԱՆ ՇՐՋԱՆԻ ՄՈԼՈՂՎԱԿԱՆ 28 ՇԵՆՔԻ ՀԱՐԱԿԻՑ ՏԱՐԱԾՔՈՒՄ ԽԱՂԱՅՐԱՊԱՐԱԿԻ ԿԱՌՈՒՑՈՒՄ				ԵՔ-ՊԸԱՇՁԲ-15/50-2		
ՃԱՐՏԱՐԱՊԵՏԱՇԽԱՐԱՐԱԿԱՆ ՄԱՍ				ՓՈՒԼ	ԹԵՐԹ	ԹԵՐԹԵՐ
				ԱՆ	7	9
ՃԱՐՏԱՐԱՊԵՏ	Ք.ՉԱԼԻՆՅԱՆ		ՖՈՒՏԲՈԼԻ ՀԱՄԱՐ ՆԱԽԱՏԵՍՎԱԾ ԴԱՐՊԱՄԻ, ԲԱՍԿԵՏԲՈԼԻ ՓԱՅՏԵ ՎԱՅՆԱԿԻ ԿՈՆՍՏՐՈՒԳԻՄԱՆԵՐ ԵՎ ՀԱԾՎԱՐԿ	"ՀԱՋԱՐԱՇԵՆ" ՍՊԸ		

ԲԱՐԵԿԱՐԳՄԱՆ ԱՇԽԱՏԱՆՔՆԵՐ

Արտաքին տարածքում բետոնե եզրաքարերի իրականացում
(150x300x1000) -36.6զմ
Ներքին տարածքում բետոնե եզրաքարերի իրականացում
(80x200x500) -112զմ
Նստարանի տեղադրում - 8հատ
Աղբամանի տեղադրում -5 հատ
Խաղասարքերի նորոգում և մոնտաժում-5հատ
Պտտվող կարուսել-1հատ
Բետոն B12.5 -0.14խմ
Հորիզոնական ճոճանակ - 1հատ
Բետոն B12.5 -0.14խմ
Ճոճանակ - 2հատ
Բետոն B12.5 -0.34խմ
Սղարան -1հատ
Բետոն B12.5 -1.68խմ
Պատի բարձրորակ սվաղ և նկարազարդում -56քմ
Բետոնե ձևավոր սալերի իրականացում (տոմետ) - 220քմ
Խճի շերտ (h=10սմ) - 22խմ
Բետոն B7.5 (h=5սմ) -11խմ
Ասֆալտի շերտի իրականացում ֆուտբոլի համար նախատեսված
տարածքում -206,5քմ
Վատինա -206,5քմ
Արհեստական խոտածածկույթ -206,5
Կանաչապատում - 279քմ
Ցայտադրյուրի իրականացում -1հատ

ՔԱՆԴՄԱՆ ԱՇԽԱՏԱՆՔՆԵՐ


Ասֆալտի քանդում -432քմ
Բնահողի քանդում -77քմ
Մետաղական ցանկապատի Ø 50 խողովակների կտրում -22հատ
Մետաղական նստարանի ապամոնտաժում -5հատ
Աղբամանի ապամոնտաժում - 2հատ
Խաղասարքերի ապամոնտաժում -6հատ
Բետոնե եզրաքարերի քնդում -62,7զմ

ԵՐԵՎԱՆԻ ՆՈՐ ՆՈՐԷ ՎԱՐՉԱԿԱՆ ՇՐՋԱՆԻ ՄՈԼԴՈՎԱԿԱՆ 28 ՇԵՆՔԻ ՀԱՐԱԿԻՑ ՏԱՐԱԾՔՈՒՄ ԽԱՂԱՀՐԱՊԱՐԱԿԻ ԿԱՌՈՒՅՈՒՄ				ԵՔ-ՊԸԱՇՁԲ-15/50-2		
			ՃԱՐՏԱՐԱՊԵՏԱՇԻՆԱՐԱՐԱԿԱՆ ՄԱՍ	ՓՈՒԼ	ԹԵՐԹ	ԹԵՐԹԵՐ
				ԱՆ	8	9
ՃԱՐՏԱՐԱՊԵՏ	Ք.ՉԱԼԻՆՅԱՆ		ԲԱՐԵԿԱՐԳՄԱՆ ԱՇԽԱՏԱՆՔՆԵՐ, ՔԱՆԴՄԱՆ ԱՇԽԱՏԱՆՔՆԵՐ			"ՀԱԶԱՐԱՇԵՆ" ՍՊԸ


ՆՍՏԱՐԱՆ Մ1:20

ԱՂԲԱՄԱՆ Մ1:20


ՏԵՍՔ ԴԻՄԱՑԻՑ

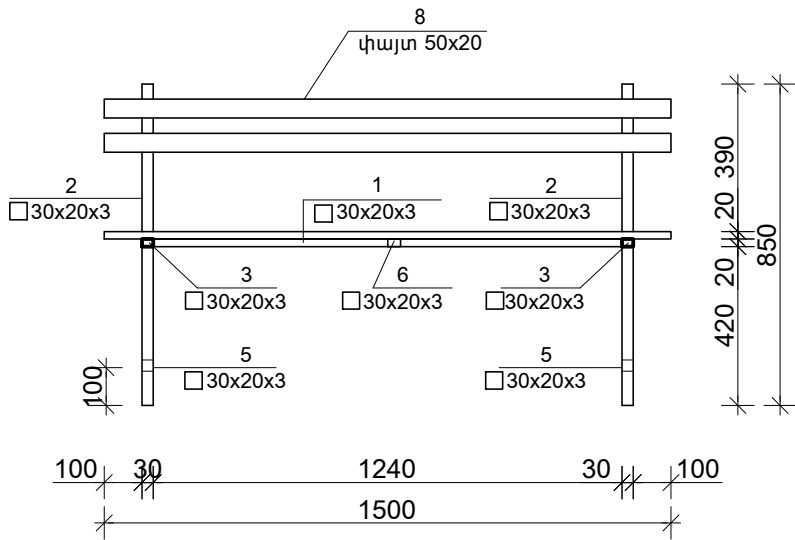


ՏԵՍՔ ԿՈՂՔԻՑ

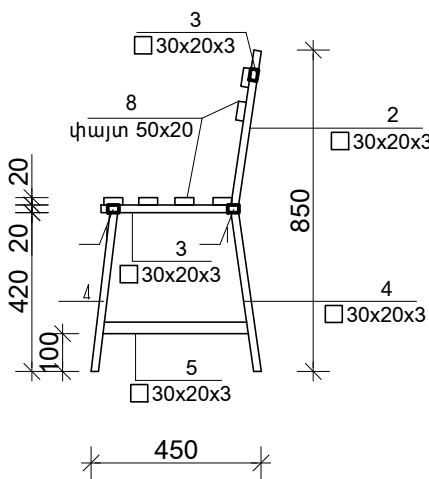


ՏԵՍՔ ԴԻՄԱՑԻՑ

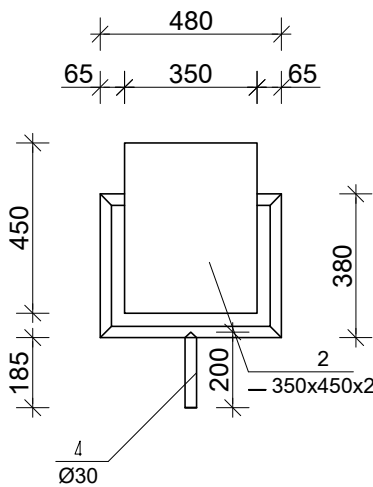

ՏԵՍՔ ԿՈՂՔԻՑ

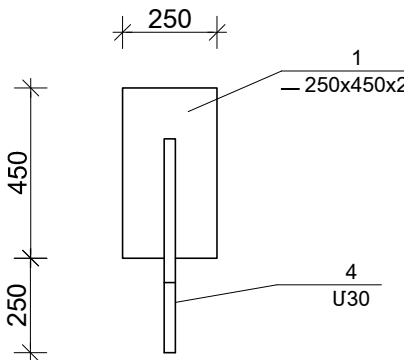


ՄԻԱՑՄԱՆ
ՀԱՆԳՈՒՅՑ

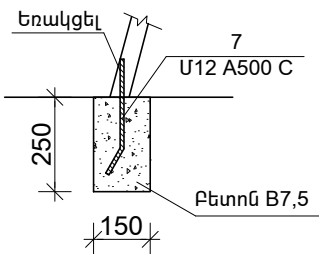

Դիրք	Նշանակում	Անվանում	Քանակ	Ընդ. քաշ
		ՆՍՏԱՐԱՆ		
1		□30x20x3 L=1240	3	7,71կգ
2		□ 30x20x3 L=450	2	1,86կգ
3		□ 30x20x3 L=500	2	2,1կգ
4		□ 30x20x3 L=400	4	3,3կգ
5		□ 30x20x3 L=493	2	2,0կգ
6		□ 30x20x3 L=380	1	0,79կգ
7		Ø12 A500 C L=350	4	1,3կգ
8	Փայտ	50x20 L=1500	6	0,01խմ
		Բետոն B7,5		0,02խմ
Նստարանի ներկում -2.0քմ				

ՏԵՍՔ ՎԵՐԵՎԻՑ

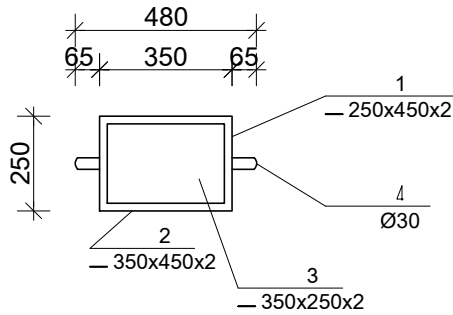


Դիրք	Նշանակում	Անվանում	Քանակ	Ընդ. քաշ
		ԱՂԲԱՄԱՆ		
1		— 250x450x2	2	3.53կգ
2		— 350x450x2	2	4.95կգ
3		— 350x250x2	1	1.37կգ
4		Ø30 L=1570	1	3.14կգ
5		Ø12 A500 C L=350	1	0,33կգ
		Բետոն B7,5		0,012խմ
Աղբամանի ներկում -1.4քմ				

ՆՍՏԱՐԱՆ- 8 հատ
ԱՂԲԱՄԱՆ- 5 հատ

ԵՐԵՎԱՆԻ ՆՈՐ ՆՈՐԸ ՎԱՐՉԱԿԱՆ ՇՐՋԱՆԻ ՄՈԼՂՈՎԱԿԱՆ 28 ՇԵՆՔԻ ՀԱՐԱԿԻՑ ՏԱՐԱԾՔՈՒՄ ԽԱՂԱՀՐԱՊԱՐԱԿԻ ԿԱՌՈՒՅՈՒՄ				ԵՔ-ՊԸԱՇՁԲ-15/50-2		
			ՃԱՐՏԱՐԱՊԵՏԱՇԽՆԱՐԱՐԱԿԱՆ ՄԱՍ	ՓՈՒԼ	ԹԵՐԹ	ԹԵՐԹԵՐ
				ԱՆ	9	9
ՃԱՐՏԱՐԱՊԵՏ	Ք.ՉԱԼԻՆՅԱՆ		ՆՍՏԱՐԱՆ Մ1:20, ԱՂԲԱՄԱՆ Մ1:20		"ՀԱԶԱՐԱՇԵՆ" ՍՊԸ	

h/h	Աշխատանքների անվանումը	Աշխատանքային օրեր			
		10	10	10	10
1	Մետաղական խողովակների ապամոնտաժում, հողային աշխատանքներ				
2	Նստարանների եվ աղբամանների տեղադրում				
3	Պատերի սվաղում				
4	Բետոնե սալիկների և եզրաքարերի տեղադրում, աստիճանների վերակառուցում, ասֆալտապատում				
5	Մետաղական ցանկապատի,նոր կարուսեղների տեղադրում եվ ներկում				
6	Բուսահողի շերտի փռում եվ կանաչ տարածքի ցանում խոտի սերմով				

ԵՐԵՎԱՆԻ ՆՈՐ ՆՈՐԶ ՎԱՐՉԱԿԱՆ ՇՐՋԱՆԻ ՄՈԼԴՈՎԱԿԱՆ 28 ՇԵՆՔԻ ՀԱՐԱԿԻՑ ՏԱՐԱԾՔՈՒՄ ԽԱՂԱՀՐԱՊԱՐԱԿԻ ԿԱՌՈՒՑՈՒՄ				ԵՔ-ՊԸԱՇՁԲ-15/50-2		
			ՇԻՆԱՐԱՐՈՒԹՅԱՆ ԿԱԶՄԱԿԵՐՊՈՒՄ	ՓՈՒԼ	ԹԵՐԹ	ԹԵՐԹԵՐ
ՏՆՕՐԵՆ	Գ.ՀԱԿՈԲՅԱՆ			ԱՆ	1	1
ՃԱՐՏԱՐԱՊԵՏ	Զ.ՉԱԼԻՆՅԱՆ		ԺԱՄԱՆԱԿԱՑՈՒՅՑ	"ՀԱԶԱՐԱՇԵՆ" ՍՊԸ		