


ՇԻՆՈՒԹՅՈՒՆՆԵՐԻ ՀԱՏԱԿԱԳԻԾ

ՀՀ Արդարադատության դպրոցի համալիր

Սարգ Երեվան ^{Անուն, ազգանուն (անվանում)} համայնք Դավթաշեն Հասցե փ. Փիրունյան

Մասշտաբ 1:200

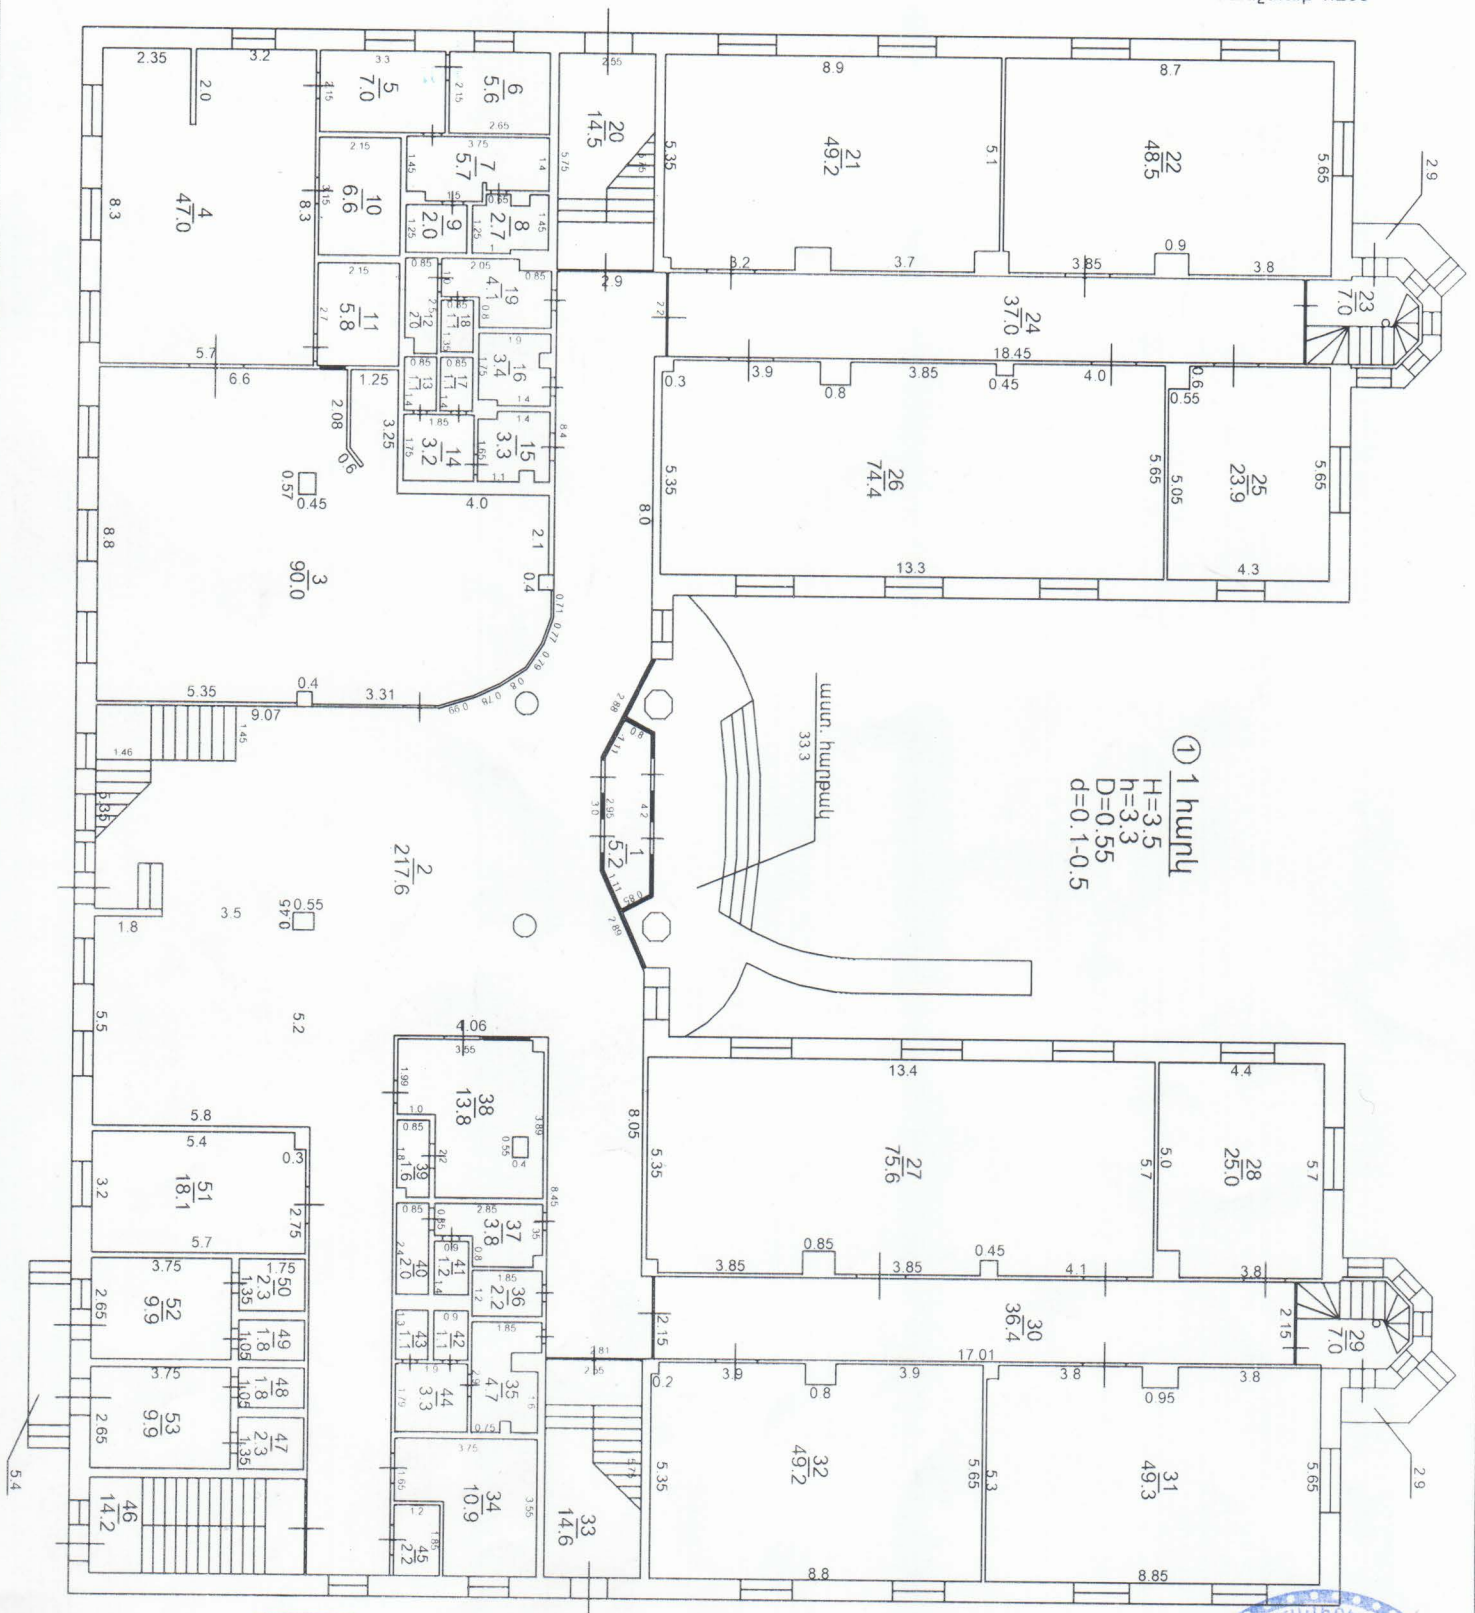

Կատարող _____
(ստորագրություն)

Մանուկյան Աստղիկ Գուրգենի

Որակավորման վկայականի համարը «096» տրման ամիս, ամսաթիվը «27.02.2012»

Իրավաբանական անձ

01U221947

ԱԶ «ՄԱՆՈՒԿՅԱՆ ԱՍՏԴԻԿ»

(պետական գրանցման համարը)

(Անվանումը)



ՇԻՆՈՒԹՅՈՒՆՆԵՐԻ ՀԱՏԱԿԱԳԻԾ

ՀՀ Արդարադատության դպրոցի համալիր

Ամուն, ազգանուն (անվանում)

Մարզ

Երեւան


համայնք

Դավթաշեն

Հասցե

փ. Փիրումյան

Մասշտաբ 1:200

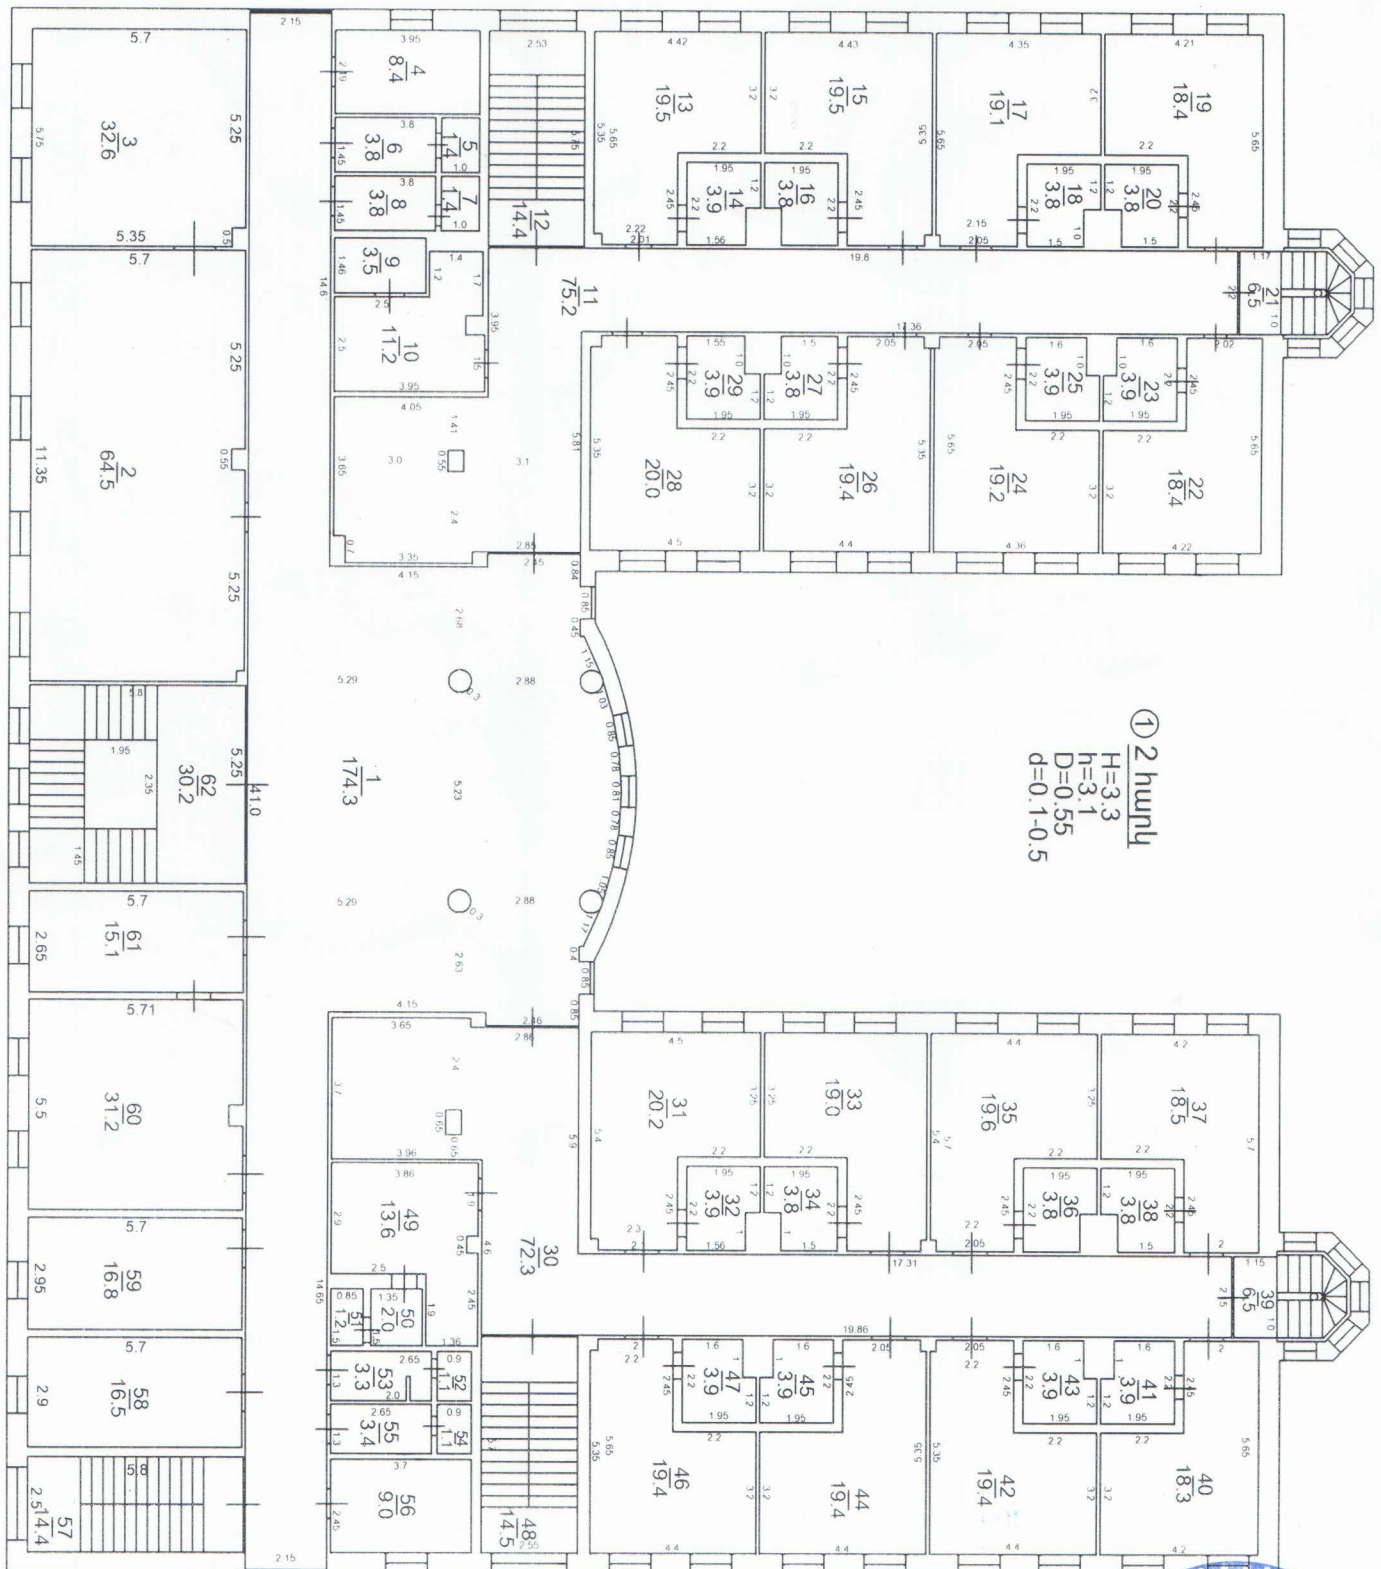

① 2 հարկ
H=3.3
h=3.1
D=0.55
d=0.1-0.5

Կատարող

(ստորագրություն)

Մանուկյան Աստղիկ Գուրգենի

(Ամուն, ազգանուն)

Որակավորման վկայականի համարը «096» տրման ամիս, ամսաթիվը «27.02.2012»

Իրավաբանական անձ

01U221947

(պետական գրանցման համարը)

ԱՁ «ՄԱՆՈՒԿՅԱՆ ԱՍՏԴԻԿ»

(Անվանումը)


(ստորագրություն)



ՇԻՆՈՒԹՅՈՒՆՆԵՐԻ ՀԱՏԱԿԱԳԻԾ


ՀՀ Արդարադատության դպրոցի համալիր

Մարզ Երեվան համայնք Դավթաշեն Հասցե փ. Փիրումյան
 Անուն, ազգանուն (անվանում) Մասշտաբ 1:200

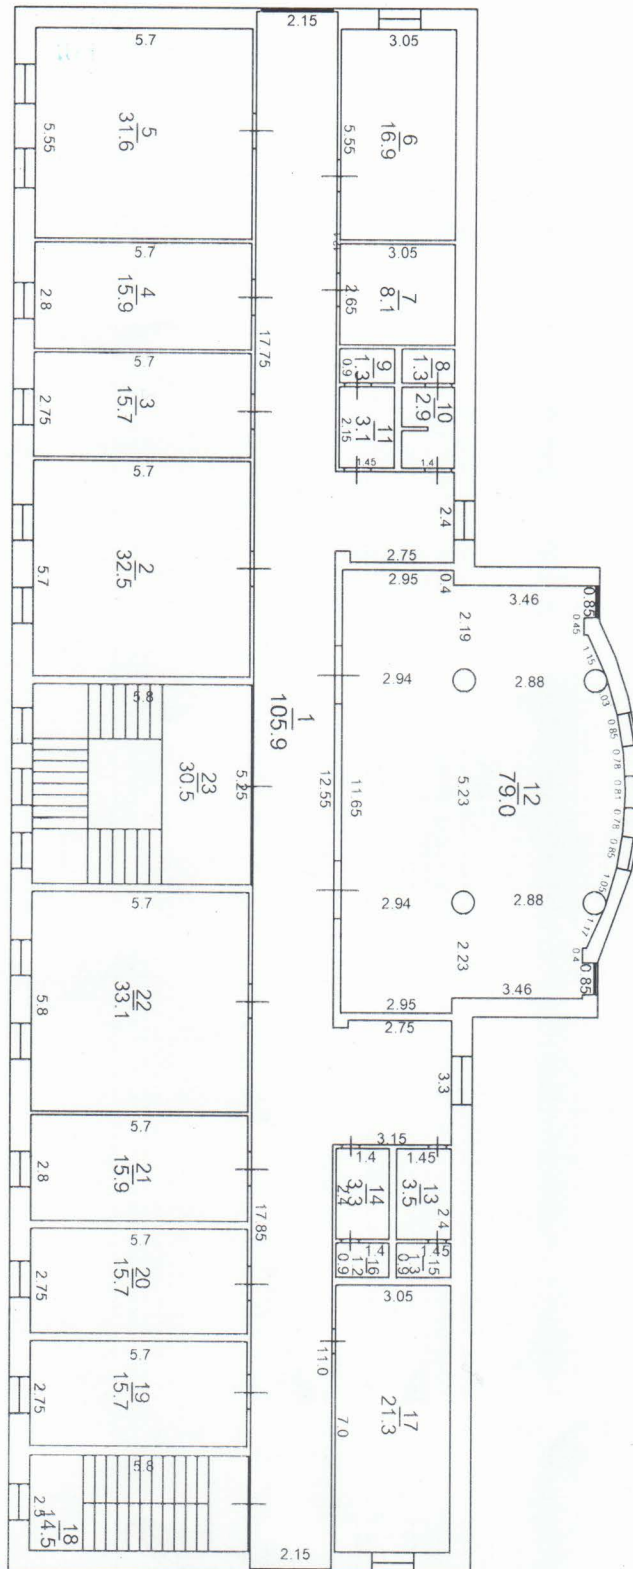

① 3 հարկ
 H=3.3-3.8
 h=3.1-3.6
 D=0.55
 d=0.1-0.5

Կատարող


 (ստորագրություն)

Մանուկյան Աստղիկ Գուրգենի

(Անուն, ազգանուն)

Որակավորման վկայականի համար «096» տրման ամիս, ամսաթիվը «27.02.2012»

Իրավաբանական անձ

01Ա221947

(պետական գրանցման համարը)

ԱՁ «ՄԱՆՈՒԿՅԱՆ ԱՍՏԴԻԿ»

(անվանում)

(ստորագրություն)

