



Տանիքաի փայտե կոնստրուկցիաների մասնագիր						
Դիրք	Անվանումը	Կտրվ. չափերը		Երկարությունը (մ)	Չափ. միավ.	Քանակը
		a	b			
1	Որմնափայտ	100	100	9,7	մ³	0,10
2	Տափաստ	200	50	12	մ³	0,12
3	Կանգնակ	120	120	7,8	մ³	0,11
4	Մարդակ	120	150	12	մ³	0,22
5	Ծաեղնավուտք	70	140	82,8	մ³	0,81
6	Ծայրակցորդ	80	50	24	մ³	0,10
7	Թեքան	60	120	55	մ³	0,40
Ընդամենը առանց կավարամածի և տախտակամածի					մ³	1,85
1	Կավարամած	100	50	1335	մ³	6,675
2	Ջրհորդանի տախտակամած	800	50	100	մ³	4,000
3	Պիպի տախտակամած	300	50	57,8	մ³	0,867
Ընդամենը կավարամած և տախտակամած					մ³	11,54
Ընդհանուր օգտագործվող փայտանյութը					մ³	13,39
Տանիքածածկի կառուցում						
Հ.Հ.	Անվանումը				Չ.Մ.	Քանակը
1	Տանիքածածկի իրականացում ցինկապատ պրոֆիլավոր թիթեղից KP-25 b=0,55 մմ				մ²	445
2	Ջրհորդանների կառուցում ցինկապատ հարթ թիթեղից b=0,55 մմ ցվիքի հետ միասին				զմ	100
3	Գագաթի ցինկապատ հարթ թիթեղ b=0,55 մմ d=300մմ				մ²	17,34
4	Ջրհոս խողովակների կոմպլեկտ L= 6 մ				հատ	10
5	Տանիքի ծածկի հրապաշտպանում				մ²	515
6	Փայտյա կոնստրուկցիաների հրապաշտպանում				մ³	19,00
7	Կապելու լար Ф6A1				կգ	5,33
8	Մանր ծածկույթներ ցինկապատ հարթ թիթեղով b=0,55մմ				մ²	9,24
9	Օղատարների ծածկոց ցինկապատ հարթ.թիթեղով 0,55 մմ 8 խողովակի համար				հատ	6
10	Դեֆլեկտորի յուղաներկում				մ²	3,8
Քանդման աշխատանքներ						
Հ.Հ.	Անվանումը				Չ.Մ.	Քանակը
1	Ասբոշիֆրե տանիքածածկի քանդում կավարամածի հետ միասին				մ²	445
2	Ջրհորդանների քանդում				զծմ	100
3	Տանիքի վնասված փայտե կոնստրուկցիաների քանդում				մ³	1,85

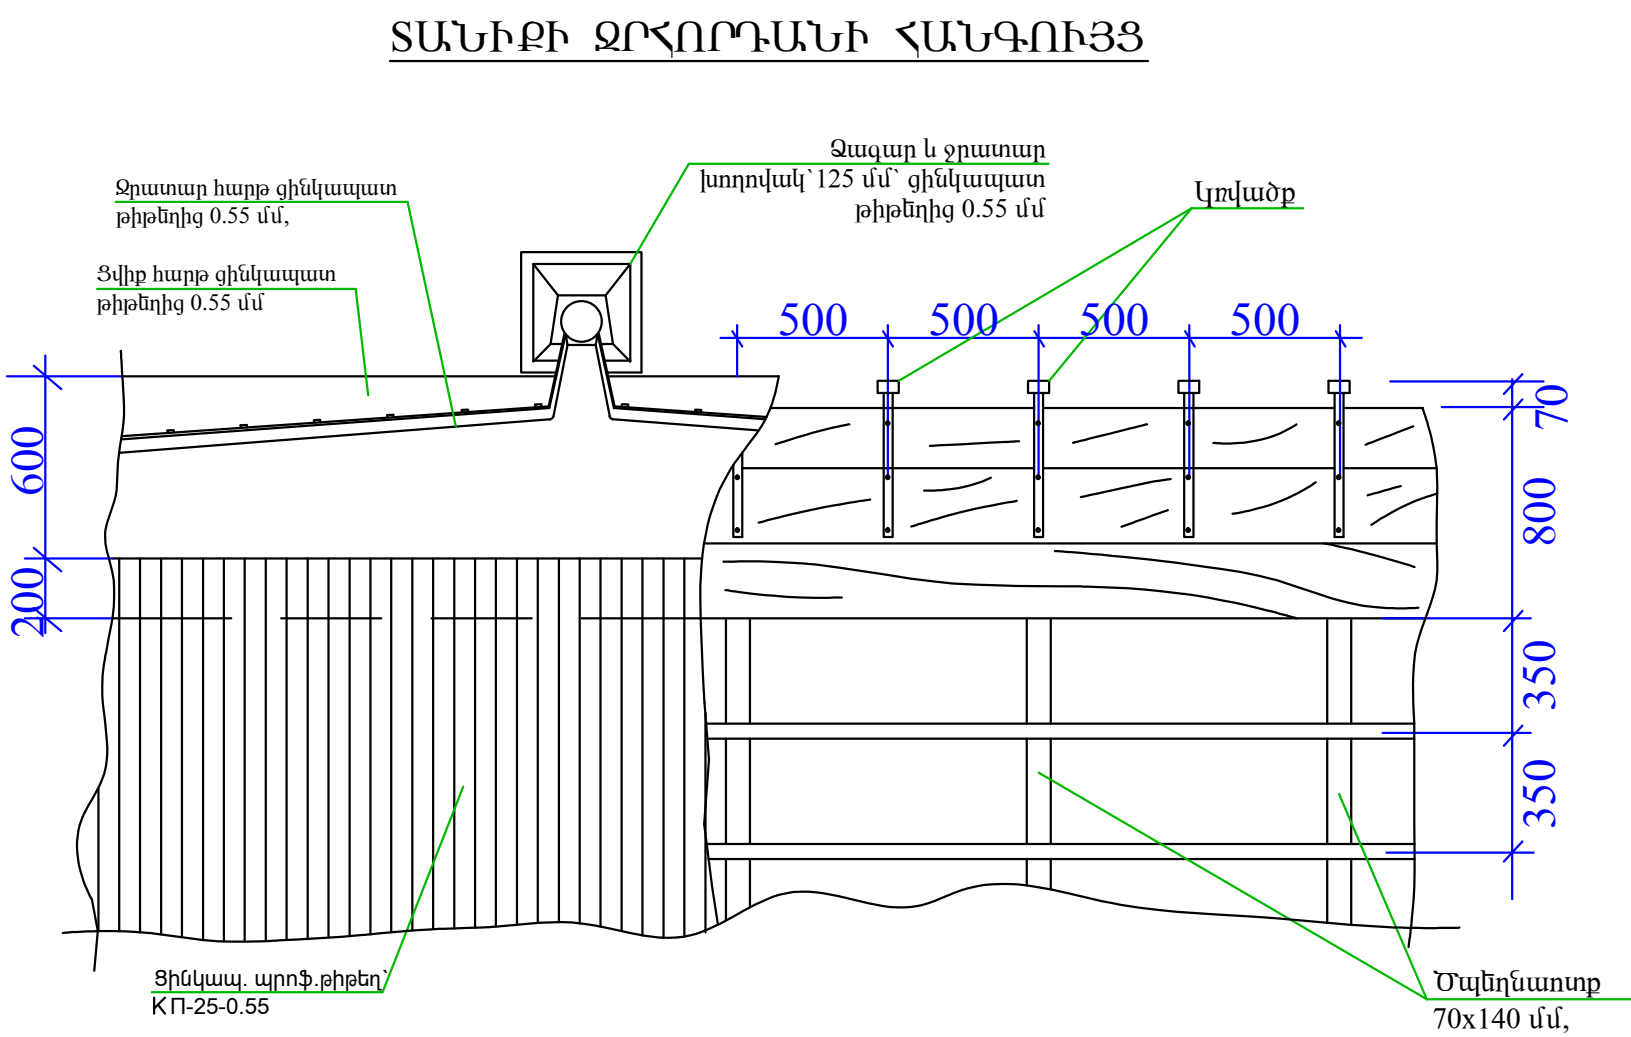

Ծանոթություն

Կավարամածը և ջրհորդանի տախտակամածն ամբողջությամբ իրանանացնել նոր փայտանյութով

				Սիամանթոյի անվան հ.162 հիմնական դպրոց ՊՈԱԿԻ-ի տանիքի հիմնանորոգման նախագիծ		
ՆԳՃ	Ն.Սարգսյան					
Նախագծ.	Ն.Սարգսյան			Ճարտարապետաշինարարական մաս		
				Ջրհորդանի հանգույց, աշխատանքային ծավալներ		
				Փուլ	Թերթ	Թերթեր
				ՃՇ	6	7
				«ՍՈՒՖԵՏ» ՍՊԸ		