

ՀՀ ԱՐԱՐԱՏԻ ՄԱՐԶԻ ԽԱՉՓԱՌ ՀԱՄԱՅՆՔԻ ԴՊՐՈՑԻ ՄԱՐԶԱԴԱՆՆԻՃԻ
ԴԻՍԿՐԻՊՏԻԱՆ, ԴԱՆԻՃԻ ԵՎ ՀԱՆՐԱՊԱՐԹՅՈՒՆՆԵՐԻ ՆԱԽԱԳԻԾ
ԱՐՑԱՔԻՆ ԴԱՏՈՒՀԱՆՆԵՐԻ ՓՈԽԱՐԽՆԱՆ ՆԱԽԱԳԻԾ ՄՐԱՆԻ


mind

ՀԱՏՈՐ 1

Ե
Ր
Ե
Վ
Ա
Ն

2
0
1
5

ՀԱՍՑԵ՝ ՆԱԽԱԳԾՈՂ՝ «ՎԱ-ՄԱՅՆԴ» ՍՊԸ
ՊԱՏՎԻՐԱՏՈՒ՝ ՀՀ ԶԱՂԱՔԱՇԻՆՈՒԹՅԱՆ ՆԱԽԱՐԱՐՈՒԹՅՈՒՆ
ՀՀ, ԱՐԱՐԱՏԻ ՄԱՐԶ, ԽԱՉՓԱՌ ՀԱՄԱՅՆՔ, 5-ՐԴ ՓՈՂՈՑ ԹԻՎ 15

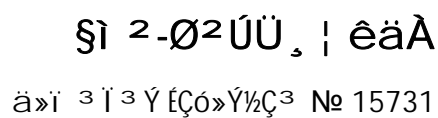
$$\mathbb{D}^2 \hat{\rightarrow} \mathbb{D}^0 - 1$$

ĐĐ ²ñ³ ñ³' Ç Ù³ ñ½Ç Ê³ ã÷³ é Ñ³ Ù³ ÛùÇ ¹ãñáoÇ

$U^3 \sim \frac{1}{2} U^3 \sim U^3$ ՆԷՇ x Շ հիմնականորոգման, U^3 ՆԷՇ x Շ

Ñ³ Ý¹ÇëáóÃíáóÝÝ»ñÇ ëñ³ ÑÇ³ ñi³ ùÇÝ á³ i³ áóÑ³ ÝÝ»ñÇ

÷ áĚ³ ñÇÝÙ³ Ý Ý³ Ě³ . ÇÍ

ĐĐ ù³ Õ³ ù³ ßÇÝáõÃÛ³ Ý Ý³ Ë³ ñ³ ñáõÃÛáõÝ

ĐĐ, 2ñ³ ñ³ i Ç Ù³ ñ½, Ê³ ã÷³ é Ñ³ Ù³ ÍÝù, 5-ñ¹ ÷ áÕáo 15

Đ³ eĩ 3 i áõÙ »Ù^a

şì ²-Ø²ÚÜ, | êäÀ ì Ýûñ»Ý´

Đ³ Û¹ ì 3 ñ¹ 3 Ý⁰ 3 Ý

Ê³ ã÷³ éç¹ ãñáoçⁱ Ýûñ»Ý

Đ³ Û³ Ó³ Û³»Ó¹ 3 Í ¿^a

Ê³ ã÷³ é Ñ³ Ù³ ŮÝùÇ Ő»İ³ í³ ñ`

$$\hat{O}^3 \frac{1}{2}^3 \tilde{n} \emptyset^3 \tilde{n}i \text{ Çñáëü}^3 \acute{Y}$$



ՀԱՅԱՍՏԱՆԻ ՀԱՆՐԱՊԵՏՈՒԹՅՈՒՆ
ՔԱՂԱՔԱՇԻՆՈՒԹՅԱՆ ՆԱԽԱՐԱՐՈՒԹՅՈՒՆ

ԱԻՅԵՆՔԻԱ

15731

(հիօնոգիտի համար)
ՔԱՂԱՔԱՇԻՆԱԿԱՆ ՓԱՍՏԱԹՊԵՐԻ ՄՇԱԿՈՒՄ ԵՎ ՓՈՐՁԱՔՆՆՈՒԹՅՈՒՆ
(ԲԱՑԱՌՈՒԹՅԱՄԲ ՇԻՆԱՐԱՐՈՒԹՅԱՆ ԹՈՒՅԼՏՎՈՒԹՅՈՒՆ ԶՊԱԿԱՆՋՎՈՂ ԱՇՍԱՏԱՆՔՆԵՐԻ)

(գործունեության տեսակը)

Տրված է «01 ՕԳՈՍՏՈՍԻ 2013թ.» «ՎԱ-ՄԱՅՆԴ» ՍՊԸ Բ. ԵՐԵՎԱՆ, ՍՈՒՆԴՈՒԿՅԱՆ Փ., 13 Շ., ԲՆ. 18

(իլցեմզիան տալու ամսաթիվը, իրավաբանական անձի անվանումն ու գտնվելու վայրը,
իսկ անհատ ձեռնարկատիրոջ համար՝ ազգանունը, անունն ու բնակության վայրը)

Պատվիրատու՝ ՀՀ քաղաքաշինության նախարարություն

ՀՀ Արարատի մարզի խաչփառ համայնքի դպրոցի մարզադահլիճի հիմնանորոգման, դահլիճի և
հանդիսությունների սրահի արտաքին պատուհանների փոխարինման նախագիծ

Գործողության ժամկետը՝

ԱՆՔԱՄԱԿԵՏ

ՀՀ Արարատի մարզ, խաչփառ համ., 5-րդ փող., թիվ 15

ՀՀ ՔԱՂԱՔԱՇԻՆՈՒԹՅԱՆ ՆԱԽԱՐԱՐ

(ստորագրություն)

Ս. ԹԱՂԵՎՈՍՅԱՆ

(անուն, ազգանուն)

Կ.Տ.



ՀԱՅԱՍՏԱՆԻ ՀԱՆՐԱՊԵՏՈՒԹՅՈՒՆ
ՔԱՂԱՔԱՇԻՆՈՒԹՅԱՆ ՆԱԽԱՐԱՐՈՒԹՅՈՒՆ
Լ Ի Ց Ե Ն Զ Ի Ա Յ Ի Ն Ե Ր Դ Ի Ր

N 15731 - 01

(լիցենզիայի և ներդիրի համարները)

«ՎԱՄԱՅՆԴ» ՍՊԸ

(կազմակերպության անվանումը և մասնագետի անձնագրային տվյալները)

ՀԱՅԿ ԶԱՔԱՐԻ ՎԱՐԴԱՆՅԱՆ AN 0387493, ՈԱՖԱՅԵԼ ԲՈՐԻՍԻ ԶԹՅԱՆ AE 0541610

(կազմակերպության անվանումը և մասնագետի անձնագրային տվյալները)

ՔԱՂԱՔԱՇԻՆԱԿԱՆ ՓԱՍՏԱԹՂԹԵՐԻ ՄՇԱԿՈՒՄ ԵՎ ՓՈՐՁԱՔՆՆՈՒԹՅՈՒՆ՝ ԲՆԱԿԵԼԻ, ՀԱՍԱՐԱԿԱԿԱՆ ԵՎ ԱՐՏԱԴՐԱԿԱՆ

(գործունեության ոլորտը)

Պատվիրատու՝ ՀՀ քաղաքաշինության նախարարություն
01.08.2013թ.

ՀՀ Արարատի մարզի Խաչվառ համայնքի դպրոցի մարզադահլիճի հիմնանորոգման, դահլիճի և
հանդիսությունների սրահի արտաքին պատուհանների փոխարինման նախագիծ
ՀՀ Արարատի մարզ, Խաչվառ համ., 5-րդ փող., թիվ 15

ԳՈՐԾՈՒՆԵՈՒԹՅԱՆ ԺԱՄԿԵՏԸ՝

ԱՆԺԱՄԿԵՏ

ՀՀ ՔԱՂԱՔԱՇԻՆՈՒԹՅԱՆ ՆԱԽԱՐԱՐ՝



Ս. ԹԱՐԵՎՈՍՅԱՆ

(անուն ազգանուն)

Ներդիրը վավերական է լիցենզիայի առկայության դեպքում



ՀԱՅԱՍՏԱՆԻ ՀԱՆՐԱՊԵՏՈՒԹՅՈՒՆ
ՔԱՂԱՔԱՇԻՆՈՒԹՅԱՆ ՆԱԽԱՐԱՐՈՒԹՅՈՒՆ
ԼԻՑԵՆԶԻԱՅԻ ՆԵՐԴԻՐ

N 11389 - 03

(լիցենզիայի և ներդիրի համարները)

«ՍԹԵՄ» ՍՊԸ

(կազմակերպության անվանումը և մասնագետի անձնագրային տվյալները)

ՄԵԼՍԻԿ ՊԵՏՐՈՍԻ ՊԵՏՐՈՍՅԱՆ AM 0453284

(կազմակերպության անվանումը և մասնագետի անձնագրային տվյալները)

ՔԱՂԱՔԱՇԻՆԱԿԱՆ ՓԱՍՏԱԹՂԹԵՐԻ ՄՇԱԿՈՒՄ ԵՎ ՓՈՐՁԱՔՆՆՈՒԹՅՈՒՆ ՀԻՂՐՈՏԵՆՆԻԿԱԿԱՆ

(գործունեության ոլորտը)

02.05.2012թ.

Պատվիրատու՝ ՀՀ քաղաքաշինության նախարարություն

ՀՀ Արարատի մարզի խաչվառ համայնքի դպրոցի մարզադահլիճի հիմնանորոգման, դահլիճի և հանդիսությունների սրահի արտաքին պատուհանների փոխարինման նախագիծ
(տվյալով անստորագրված)
ՀՀ Արարատի մարզ, խաչվառ համ., 5-րդ փող., քիվ 15

ԳՈՐԾՈՒՆԵՈՒԹՅԱՆ ԺԱՄԿԵՏԸ՝

ԱՆԺԱՄԿԵՏ

ՀՀ ՔԱՂԱՔԱՇԻՆՈՒԹՅԱՆ ՆԱԽԱՐԱՐ՝



(ստորագրություն)

Վ. ԿԱՐԴԱՆՅԱՆ

(անուն ազգանուն)

Ներդիրը վավերական է լիցենզիայի առկայության դեպքում



ՀԱՅԱՍՏԱՆԻ ՀԱՆՐԱՊԵՏՈՒԹՅՈՒՆ
ՔԱՂԱՔԱՇԻՆՈՒԹՅԱՆ ՆԱԽԱՐԱՐՈՒԹՅՈՒՆ
ԼԻՑԵՆԶԻԱՅԻ ՆԵՐԴՐԻ

N 11389 - 05

(լիցենզիայի և ներդիրի համարները)

«ՍԹԵՄ» ՍՊԸ

(կազմակերպության անվանումը և մասնագետի անձնագրային տվյալները)

ԼՅՈՒՂՄԻԼԱ ԳԵՈՐԳԻԻ ԱՎԼԱՍՏԻՄՈՎԱ AE 0233992

(կազմակերպության անվանումը և մասնագետի անձնագրային տվյալները)

ՔԱՂԱՔԱՇԻՆԱԿԱՆ ՓԱՍՏԱԹՂԹԵՐԻ ՄՇԱԿՈՒՄ ԵՎ ՓՈՐՁԱՔՆՆՈՒԹՅՈՒՆ՝ ԿԱՊԻ

(գործունեության ոլորտը)

02.05.2012թ. Պատվիրատու՝ ՀՀ քաղաքաշինության նախարարություն

ՀՀ Արարատի մարզի խաչվառ համայնքի դպրոցի մարզադահլիճի հիմնանորոգման, դահլիճի և
հանդիսությունների սրահի արտաքին պատուհանների փոխարինման նախագիծ
ՀՀ Արարատի մարզ, խաչվառ համ., 5-րդ փող., քիվ 15

ԳՈՐԾՈՒՆԵՈՒԹՅԱՆ ԺԱՄԿԵՏԸ՝

ԱՆԺԱՄԿԵՏ

ՀՀ ՔԱՂԱՔԱՇԻՆՈՒԹՅԱՆ ՆԱԽԱՐԱՐ՝



(ստորագրողը)

Վ. ՎԱՐԴԱՆՅԱՆ

(անուն ազգանուն)

Ներդիրը վավերական է լիցենզիայի առկայության դեպքում



ՀՀ Արարատի մարզի Խաչփառ համայնքի դպրոցի մարզադահլիճի հիմնանորոգման,
դահլիճի և հանդիսությունների սրահի արտաքին պատուհանների փոխարինման
աշխատանքների կատարման համար անհրաժեշտ պահանջներ

- ☐ Պայմանագրի շրջանակներում շինարարության իրականացման համար պահանջվող լիցենզիաները ըստ համապատասխան ոլորտի տրվող լիցենզիայի ներդիրի՝
ա) բնակելի, հասարակական և արտադրական
բ) էներգետիկ
- ☐ Պայմանագրի կատարման համար պահանջվող տեխնիկական միջոցներ
Ինքնաթափ մեքենա (տիպը՝ ցանկացած, մինչև 5տոննա) - 1 հատ, պերֆերատոր - 1 հատ,
- ☐ Պայմանագրի կատարման համար պահանջվող մասնագիտական ռեսուրսներ
Աշխատակազմում պետք է ընդգրկված լինեն առնվազն 3 հոգուց բաղկացած
ինժեներատեխնիկական անձնակազմ՝ ինժեներ-շինարար և ինժեներ-էներգետիկ, շինարար
որակավորումներով՝ առնվազն 5 տարի մասնագիտական աշխատանքային փորձով
- ☐ Երաշխիքային ժամանակահատված սահմանել մեկ տարի:

տնօրեն Հայկ Վարդանյան

(պաշտոնը, Անուն Ազգանունը)

(ստորագրությունը)

Կ. Տ.

ԱՐԱՐԱՏԻ ՄԱՐԶ, ԽԱՉՓԱՌ ՀԱՄԱՅՆՔ, 5-ՐԴ ՓՈՂՈՑ ԹԻՎ 15 ՀԱՍՑԵՈՒՄ ԽԱՉՓԱՌ ՀԱՄԱՅՆՔԻ ԴՊՐՈՑԻ ՄԱՐԶԱԴԱՅԼԻՃԻ ՀԻՄՆԱՆՈՐՈԳՄԱՆ, ԴԱՅԼԻՃԻ ԵՎ ՀԱՆԴԻՍՈՒԹՅՈՒՆՆԵՐԻ ՍՐԱՀԻ ԱՐՏԱՔԻՆ ԱՐՏԱՔԻՆ ՊԱՏՈՒՀԱՆՆԵՐԻ ՓՈԽԱՐԻՆՄԱՆ ՇԻՆԱՐԱՐՈՒԹՅԱՆ ԻՐԱԿԱՆԱՑՄԱՆ

ԺԱՄԱՆԱԿԱՑՈՒՅՑ

		60 ՕՐ											
		10 ՕՐ		10 ՕՐ		10 ՕՐ		10 ՕՐ		10 ՕՐ		10 ՕՐ	
1.	ՆԱԽԱՊԱՏՐԱՍՏԱԿԱՆ ԱՇԽԱՏԱՆՔՆԵՐ												
2.	ՔԱՆԴԱՆ ԱՇԽԱՏԱՆՔՆԵՐ												
3.	ԻՆԺԵՆԵՐԱԿԱՆ ՀԱՄԱԿԱՐԳԵՐԻ ՄՈՆՏԱԺՄԱՆ ԱՇԽԱՏԱՆՔՆԵՐ												
4.	ՊԱՏՈՒՀԱՆՆԵՐԻ ԵՎ ԴՈՆԵՐԻ ՏԵՂԱԴՐՄԱՆ ԱՇԽԱՏԱՆՔՆԵՐ												
5.	ՇԵՊԵՐԻ ՍՎԱԴՐՄԱՆ ԱՇԽԱՏԱՆՔՆԵՐ												
6.	ՀԱՏԱԿՆԵՐԻ ԻՐԱԿԱՆԱՑՄԱՆ ԱՇԽԱՏԱՆՔՆԵՐ												
7.	ՀԱՐԴԱՐՄԱՆ ԱՇԽԱՏԱՆՔՆԵՐ												

ՏՆՕՐԵՆ՝

Հ.ՎԱՐԴԱՆՅԱՆ

Բ Ա Ց Ա Տ Ր Ա Գ Ի Ր

Նախագծվող տարածքը տեղակայված է ՀՀ Արարատի մարզի Խաչփառ համայնքի դպրոցի շենքում: Հատակները հիմնականում բետոնից են, մարզադահլիճում տախտակից, պատերը ներկված են յուղաներկով և կավճային ներկով: Օդափոխության համակարգ առկա չէ: Տարածքում առկա է էլեկտրական հոսանք, ջեռուցում: Հատակները նախատեսվում է իրականացնել մամլոգրանիտե 600x600 փայլատ եվրոպական արտադրության սալերով, մարզադահլիճում տախտակ, պատերը նախատեսված է ներկել ցածր հատվածը յուղանե րկով, իսկ բարձր հատվածը սոսնձային ներկով: Առաստաղները նախատեսվում է ներկել սոսնձային ներկով: Բոլոր դռները նախատեսված է իրականացնել մետալուպլաստե պրոֆիլներով: Նախատեսվում է փակել հանդերաձարանից դեպի դուրս եկող դռան բացվածքը: Էլեկտրասնուցումը նախատեսված է միացնել գոյություն ունեցող համակարգե րին:

Նախատեսվում է նաև իրականացնել օդափոխության մոր համակարգը:


Կազմեց՝

Հայկ Վարդանյան

ԹԵՐԹ	ԳԾԱԳԻՐ	ԱՆՎԱՆՈՒՄԸ
		ՏԵՔՍՏԱՅԻՆ ՄԱՍ
1		ԿԱԶՄ
2		ՏԻՏՂՈՍԱԹԵՐԹ
3-6		ԼԻՑԵՆԶԻԱ N15731, ՆԵՐԴԻՐՆԵՐ
7-11		ԱՆՇԱՐԺ ԳՈՒՅՔԻ ՍԵՓԱԿԱՆՈՒԹՅԱՆ ԻՐԱՎՈՒՆՔԻ ԳՐԱՆՑՄԱՆ ՎԿԱՅԱԿԱՆ
12-14		ՃԱՐՏԱՐԱՊԵՏԱՀԱՏԱԿԱԳԾԱՅԻՆ ԱՌԱՋԱԴՐԱՆՔ
15		ԺԱՄԱՆԱԿԱՑՈՒՅՑ
		ԳՐԱՖԻԿԱԿԱՆ ՄԱՍ
16	ՃԼ-01	ՃՇ ԱՇԽԱՏԱՆՔԱՅԻՆ ԳԾԱԳՐԵՐԻ ՑԱՆԿ, ՆԱԽԱԳԾԻ ԿԱԶՄԸ, ԳԼԽԱՎՈՐ ՀԱՏԱԿԱԳԻԾ, ԲԱՑԱՏՐԱԳԻՐ
17	ՃԼ-02	ՔԱՆԴՄԱՆ ԵՎ ՇԻՆԱՐԱՐԱԿԱՆ ԾԱՎԱԼՆԵՐ, ՀԱՏԱԿՆԵՐԻ ՄԱՍՆԱԳԻՐ, ՊԱՅՄԱՆԱԿԱՆ ՆՇԱՆՆԵՐ
18	ՃԼ-03	ՀԱՏԱԿԱԳԻԾ. ՉԱՓԱԳՐՈՒԹՅՈՒՆ Մ 1:100
19	ՃԼ-04	ԿՏՐՎԱԾՔ ԸՍՏ 1 - 1 ՉԱՓԱԳՐՈՒԹՅՈՒՆ, ԿՏՐՎԱԾՔ ԸՍՏ 1 - 1. Մ 1:100
20	ՃԼ-05	ՀԱՏԱԿԱԳԻԾ Մ 1:100
21	ՃԼ-06	ԴՈՆԵՐԻ ԵՎ ՊԱՏՈՒՀԱՆՆԵՐԻ ԷՍՔԻԶՆԵՐ ԵՎ ՄԱՍՆԱԳԻՐ

ՆԱԽԱԳԾԻ ԿԱԶՄԸ

ՀԱՄԱՐ	ԱՆՎԱՆՈՒՄԸ	ՄԱԿՆԻՇ
ՀԱՏՈՐ 1	ՃԱՐՏԱՐԱՊԵՏԱԿԱՆ ՄԱՍ	ՃՇ
	ԷԼԵԿՏՐԱՏԵԽՆԻԿԱԿԱՆ ՄԱՍ	ԷՏ
	ՋԵՌՈՒՑՈՒՄ ԵՎ ՕԴԱՓՈԽՈՒԹՅՈՒՆ	ՋՕ
ՀԱՏՈՐ 2	ՆԱԽԱՀԱՇԻՎ	

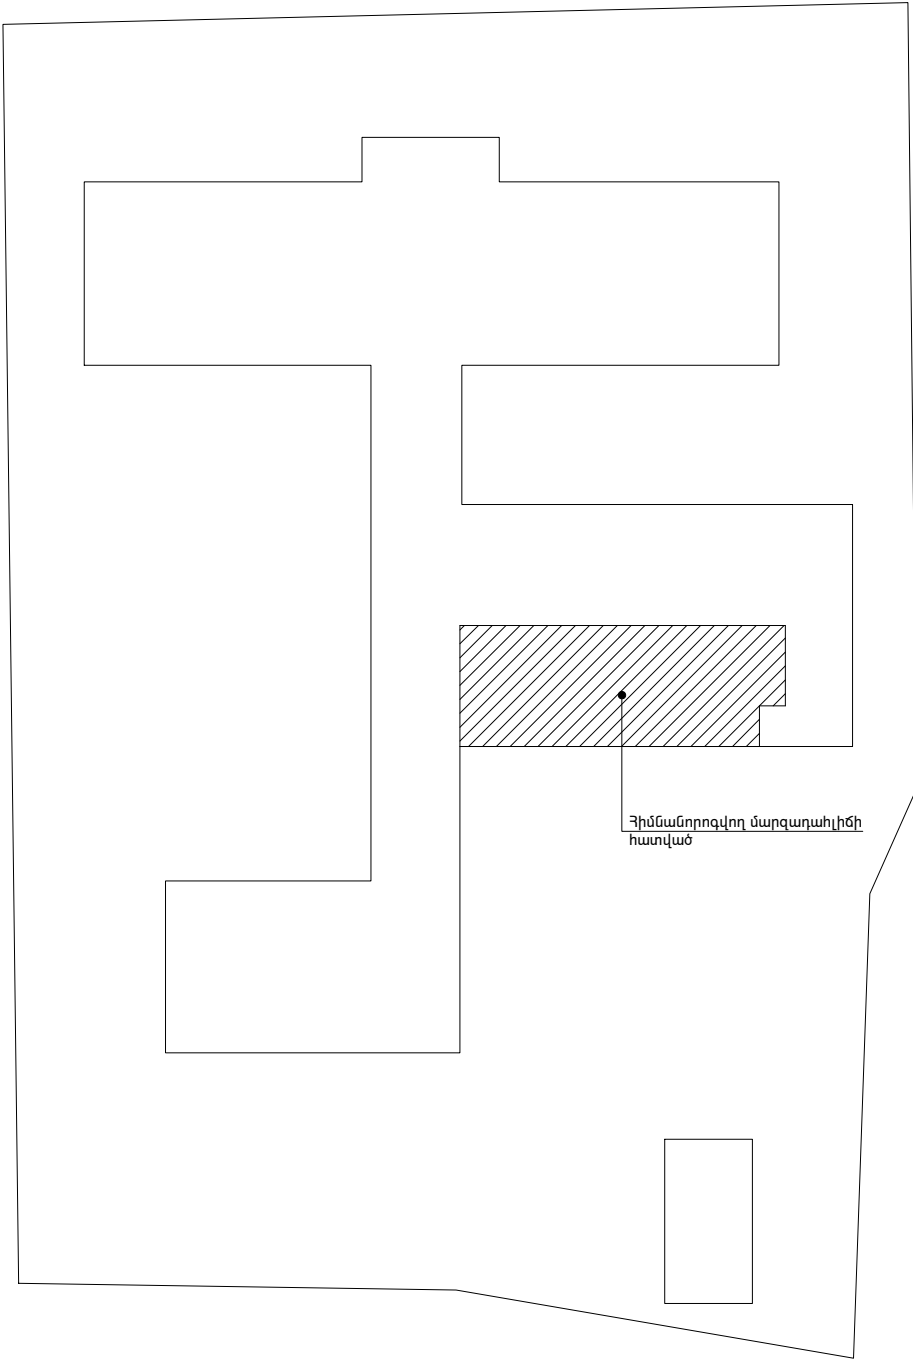

Տնօրեն	Հ.Վարդանյան		Պատվիրատու՝ ՀՀ քաղաքաշինության նախարարություն			ՄԱԿՆԻՇ-ՃՇ		
ՆԳՑ	Հ.Վարդանյան		ՀՀ Արարատի մարզի Խաչփառ համայնքի դպրոցի մարզադահլիճի հիմնանորոգման, դահլիճի և հանդիսությունների սրահի արտաքին պատուհանների փոխարինման նախագիծ ՀՀ,Արարատի մարզ,Խաչփառ համ.,5-րդ փող..թիվ15			ՓՈՒԼ	ԹԵՐԹ	ԹԵՐԹԵՐ
Կոմստր.	Ռ.Զբչյան					Ա Ն	01	6
			ՃՇ աշխատանքային գծագրերի ցանկ, նախագծի կազմը, գլխավոր հատակագիծ Մ 1:500, բացատրագիր			«ՎԱ-ՄԱՅՆԴ» ՍՊԸ Լիցենզիա 15731		

	ՍԵՆՅԱԿՆԵՐԻ ԱՆՎԱՆՈՒՄԸ	ԱՌԱՍՏԱՂ		ՊԱՏԵՐ ԵՎ ՄԻՋՆՈՐՄՆԵՐ		ՊԱՏԵՐԻ ԵՎ ՄԻՋՆՈՐՄՆԵՐԻ ՑԱԾՐ ՄԱՍԸ		
		ՄԱԿԵՐԵՍ Մ ²	ՀԱՐԴԱՐՄԱՆ ՏԵՍԱԿԸ	ՄԱԿԵՐԵՍ Մ ²	ՀԱՐԴԱՐՄԱՆ ՏԵՍԱԿԸ	ՄԱԿԵՐԵՍ Մ ²	ՀԱՐԴԱՐՄԱՆ ՏԵՍԱԿԸ	ԲԱՐՁՐ. Մ
1.	ՄԻՋԱՆՑՔ	8.9	ՔՍԱՀԱՐԹԵՑՄԱՆ ՇԵՐՏ ԾԵՓԱՄԱԾԻԿՈՎ	25.02	ՔՍԱՀԱՐԹԵՑՄԱՆ ՇԵՐՏ	16.68	ՔՍԱՀԱՐԹԵՑՄԱՆ ՇԵՐՏ ԾԵՓԱՄԱԾԻԿՈՎ	1.2
2.	ՄԱՐՁԱԴԱՅԼԻԾ	198.1		84.16	ԾԵՓԱՄԱԾԻԿՈՎ	157.8		3.0
3.	ԳՈՒՅՔԻ ՊԱՅՈՑ	16.2		30.6		20.4		1.2
4.	ՀԱՆԴԵՐՉԱՐԱՆ	14.2		29.7		19.8		1.2
5.	ՀԱՆԴԵՐՉԱՐԱՆ	18.3	ՍՈՍՆՁԱՆԵՐԿՈՒՄ	35.46	ԼՎԱՑԿՈՂ ՆԵՐԿՈՒՄ	23.64	ՅՈՒՂԱՆԵՐԿՈՒՄ	1.2
6.	ՄԱՐՁԻՉՆԵՐԻ ՍԵՆՅԱԿ	5.6		17.82	ՆԵՐԿՈՒՄ	11.88		1.2






ՔՍԱՀՄԱՆ ԾԱԿԱՆՆԵՐ

	Աշխատանքի անվանումը	Չափ միավոր	Քանակ	Ծանոթություն
1.	Հատակների կ/ս քանդում	Մ ²	35.2	
2.	Պատերի հարդարված մակերևույթի քանդում	Մ ²	472.96	
3.	Առաստաղների հարդարված մակերևույթի քանդում	Մ ³	261.3	
4.	Տախտակե հատակի քանդում	Մ ³	147.5	
5.	Փայտե դռների ապամոնտաժում	Մ ²	7.56	
6.	Մարզադահլիճի պատուհանների բլոկների ապամոնտաժում	Մ ²	37.55	
7.	Հանդիսությունների դահլիճի պատուհանների ապամոնտաժում	Մ ²	29.64	
8.	Մետաղական դռան ապամոնտաժում	Մ ²	5.26	

ՇԻՆԱՐԱՐԱԿԱՆ ԾԱԿԱՆՆԵՐ

	Աշխատանքի անվանումը	Չափ միավոր	Քանակ	Ծանոթություն
1.	Պատուհանների բավածքների շար երկտակ կանոնավոր տուֆե բլոկներով	Մ ³	7.07	
2.	Դռան բացվածքի շար երկտակ կանոնավոր տուֆե բլոկներով	Մ ³	2.63	
3.	Նոր շարված պատի գաջի սվաղ/հանդերձարան/	Մ ²	5.26	
4.	Նոր շարված պատի ց/ա սվաղ/մարզադահլիճ/	Մ ²	14.14	
5.	Դռների շեպերի գաջի սվաղ	Մ ²	4.08	
6.	Պատուհանների շեպերի գաջի սվաղ ներսի կողմից հանդիսությունների դահլիճում	Մ ²	27.26	
7.	Պատուհանների շեպերի գաջի սվաղ ներսի կողմից մարզադահլիճում	Մ ²	29.21	
8.	Սպորտդահլիճի պատուհանների պաշտպանիչ գանգ	Մ ²	26.4	

ՊԱՅՄԱՆԱԿԱՆ ՆՇԱՆՆԵՐ

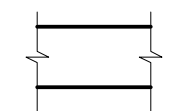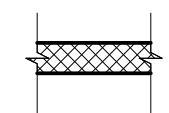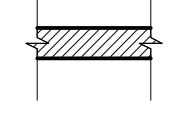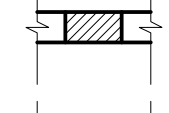
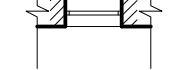
	ԳՈՅՈՒԹՅՈՒՆ ՈՒՆԵՑՈՂ ՊԱՏԵՐ	±0.000	ՀԱՐԿԻ ՆԻՇԸ
	ՔԱՆԴԱՈՂ ՊԱՏԵՐ	1 Հ-1	ՍԵՆՅԱԿԻ ՀԱՄԱՐԸ ՀԱՏԱԿԻ ՀԱՄԱՐԸ
	ՆՈՐ ԿԱՌՈՒՑՎՈՂ ՊԱՏԵՐ	Դ - 1	ԴՈԱՆ ՏԵՍԱԿԸ
	ՓԱԿՎՈՂ ԲԱՑՎԱԾՔՆԵՐ	Պ - 1	ՊԱՏՈՒՀԱՆԻ ՏԵՍԱԿԸ
	ՆՈՐ ԲԱՑՎՈՂ ԲԱՑՎԱԾՔՆԵՐ		

ՆԱԽԱԳԻԾԸ ՄՇԱԿՎԱԾ Է ՀՀ ԳՈՐԾՈՂ ՆՈՐՄԱՏԻՎԱՏԵԽՆԻԿԱԿԱՆ ՓԱՏՏԱԹԹԵՐԻՆ ՀԱՍՏԱՊԱՏԱՍԽԱՆ, ՊԱՀՊԱՆԵԼՈՎ ՊԱՅԹՅՈՒՆԱ-, ՊԱՅԹՅՈՒՆԱՀՐԴԵՀԱ-, ՀՐԴԵՀԱՆԱԿՏԱՆԳՈՒԹՅԱՆ ՆՈՐՄԵՐՆ ՈՒ ԿԱՆՈՆՆԵՐԸ ԵՎ ԱՊԱՀՈՎԿՈՒՄ Է ՀՅՈՒՐԱՏԱՆ ԱՆՎՏԱՆԳ ՇԱՀԱԳՈՐԾՈՒՄԸ:		
ՏՆՕՐԵՆ՝	Հ.ՎԱՐԴԱՆՅԱՆ	


ԸՆԴՀԱՆՈՒՐ ՏԵՂԵԿՈՒԹՅՈՒՆՆԵՐ

- Նախագիծը կատարված է համաձայն պատվիրատուի՝ քաղաքաշինության նախարարության պատվերի:
- Որպես ելակետային նյութեր ընդունված են շահագործող կազմակերպության առաջադրանքը, ճարտարապետահատակագծային առաջադրանքը, չափազրական գծագրերը:
- Որպես զրո նիշ ընդունված է մարզադահլիճի մաքուր հատակի նիշը:
- Շենքն ըստ հրակայունության դասվում է առաջին աստիճանի:
- Նախատեսված է քանդել վերակառուցվող հատվածի բոլոր դռները և պատուհանները, ասբեստ պարունակող նյութերը, հարդարված մակերևույթները, հատակների ծածկույթները:
- Հատակների ծածկույթը նախատեսված է մամլագրանիտե սալեր, իսկ մարզադահլիճում 30մմ հաստությամբ տախտակներով, առաստաղները և պատերը նախատեսված է ներկել սոսնձային ներկով, :
- Պատուհանների և դռան բացվածքներն նախատեսված են շարել կանոնավոր տուֆե երկտակ բլոկներով:
- Բոլոր նախագծային չափերը անհրաժեշտ է ճշտել տեղում:
- Ձմռանը շինարարական աշխատանքները իրականացնել համաձայն գործող համապատասխան նորմերի:


ՀԱՏԱԿՆԵՐԻ ՄԱՍՆԱԳԻՐ

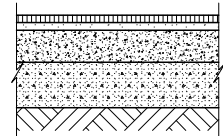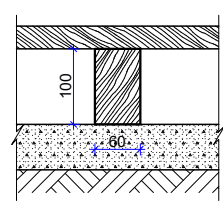	ՇԵՐՏԵՐ	ՄԱԿԵՐԵՍԸ ՔՄ
Հ-1	 <p>ՄԱՍՆԱԳՐԱՆԻՏԵ ՀԱՏԱԿ/600x600x10, ՓԱՅԼԱՏ, ԵՎՈՐՊԱԿԱՆ ԱՐՏԱԴՐՈՒԹՅԱՆ/ ԿՊՑՎԱԾ ՍՈՍՆՁԱՅԻՆ ՇԱՂԱԽՈՎ Ց/Ա ՀԱՐԹԵՑՆՈՂ ՇԵՐՏ 50ՄՄ ԳՈՅՈՒԹՅՈՒՆ ՈՒՆԵՑՈՂ ԲԵՏՈՆԵ ՀԱՏԱԿ</p>	63,2
Հ-2	 <p>ՏԱԽՏԱԿ 30ՄՄ ՓԱՅՏԵ ԼԱԳԱ 60x100x8500, ՔԱՅԼԸ 1000/19 հատ/ ԳՈՅՈՒԹՅՈՒՆ ՈՒՆԵՑՈՂ ԲՆԱՀՈՂ</p>	147,5

1	ՄԱՍՆԱԳՐԱՆԻՏԵ ՇՐԻՇԱԿ h=100	7,7 Մ ²
2	MDF-ԻՑ ՇՐԻՇԱԿ h=100	52,6 ԳԾ/Մ

Տնօրեն	Հ.Վարդանյան		Պատվիրատու՝ ՀՀ քաղաքաշինության նախարարություն			ՄԱԿՆԻՇ-ՃՇ	
ԼԳՃ	Հ.Վարդանյան		ՀՀ Արարատի մարզի խաչվառ համայնքի դպրոցի մարզադահլիճի հիմնանորոգման, դահլիճի և հանդիսությունների սրահի արտաքին պատուհանների փոխարինման նախագիծ ՀՀ.Արարատի մարզ,խաչվառ համ.,5-րդ փող.,քիվ15 Քանդման և շինարարական ծավալներ, հատակների մասնագիր, պայմանական նշաններ, ընդհանուր տեղեկություններ	ՓՈՒԼ	ԹԵՐԹ	ԹԵՐԹԵՐ	
Կոմստր.	Ռ.Զքչյան			Ա Ն	02	6	
				«ՎԱ-ՄԱՅՆԴ» ՍՊԸ Լիցենզիա 15731			
							




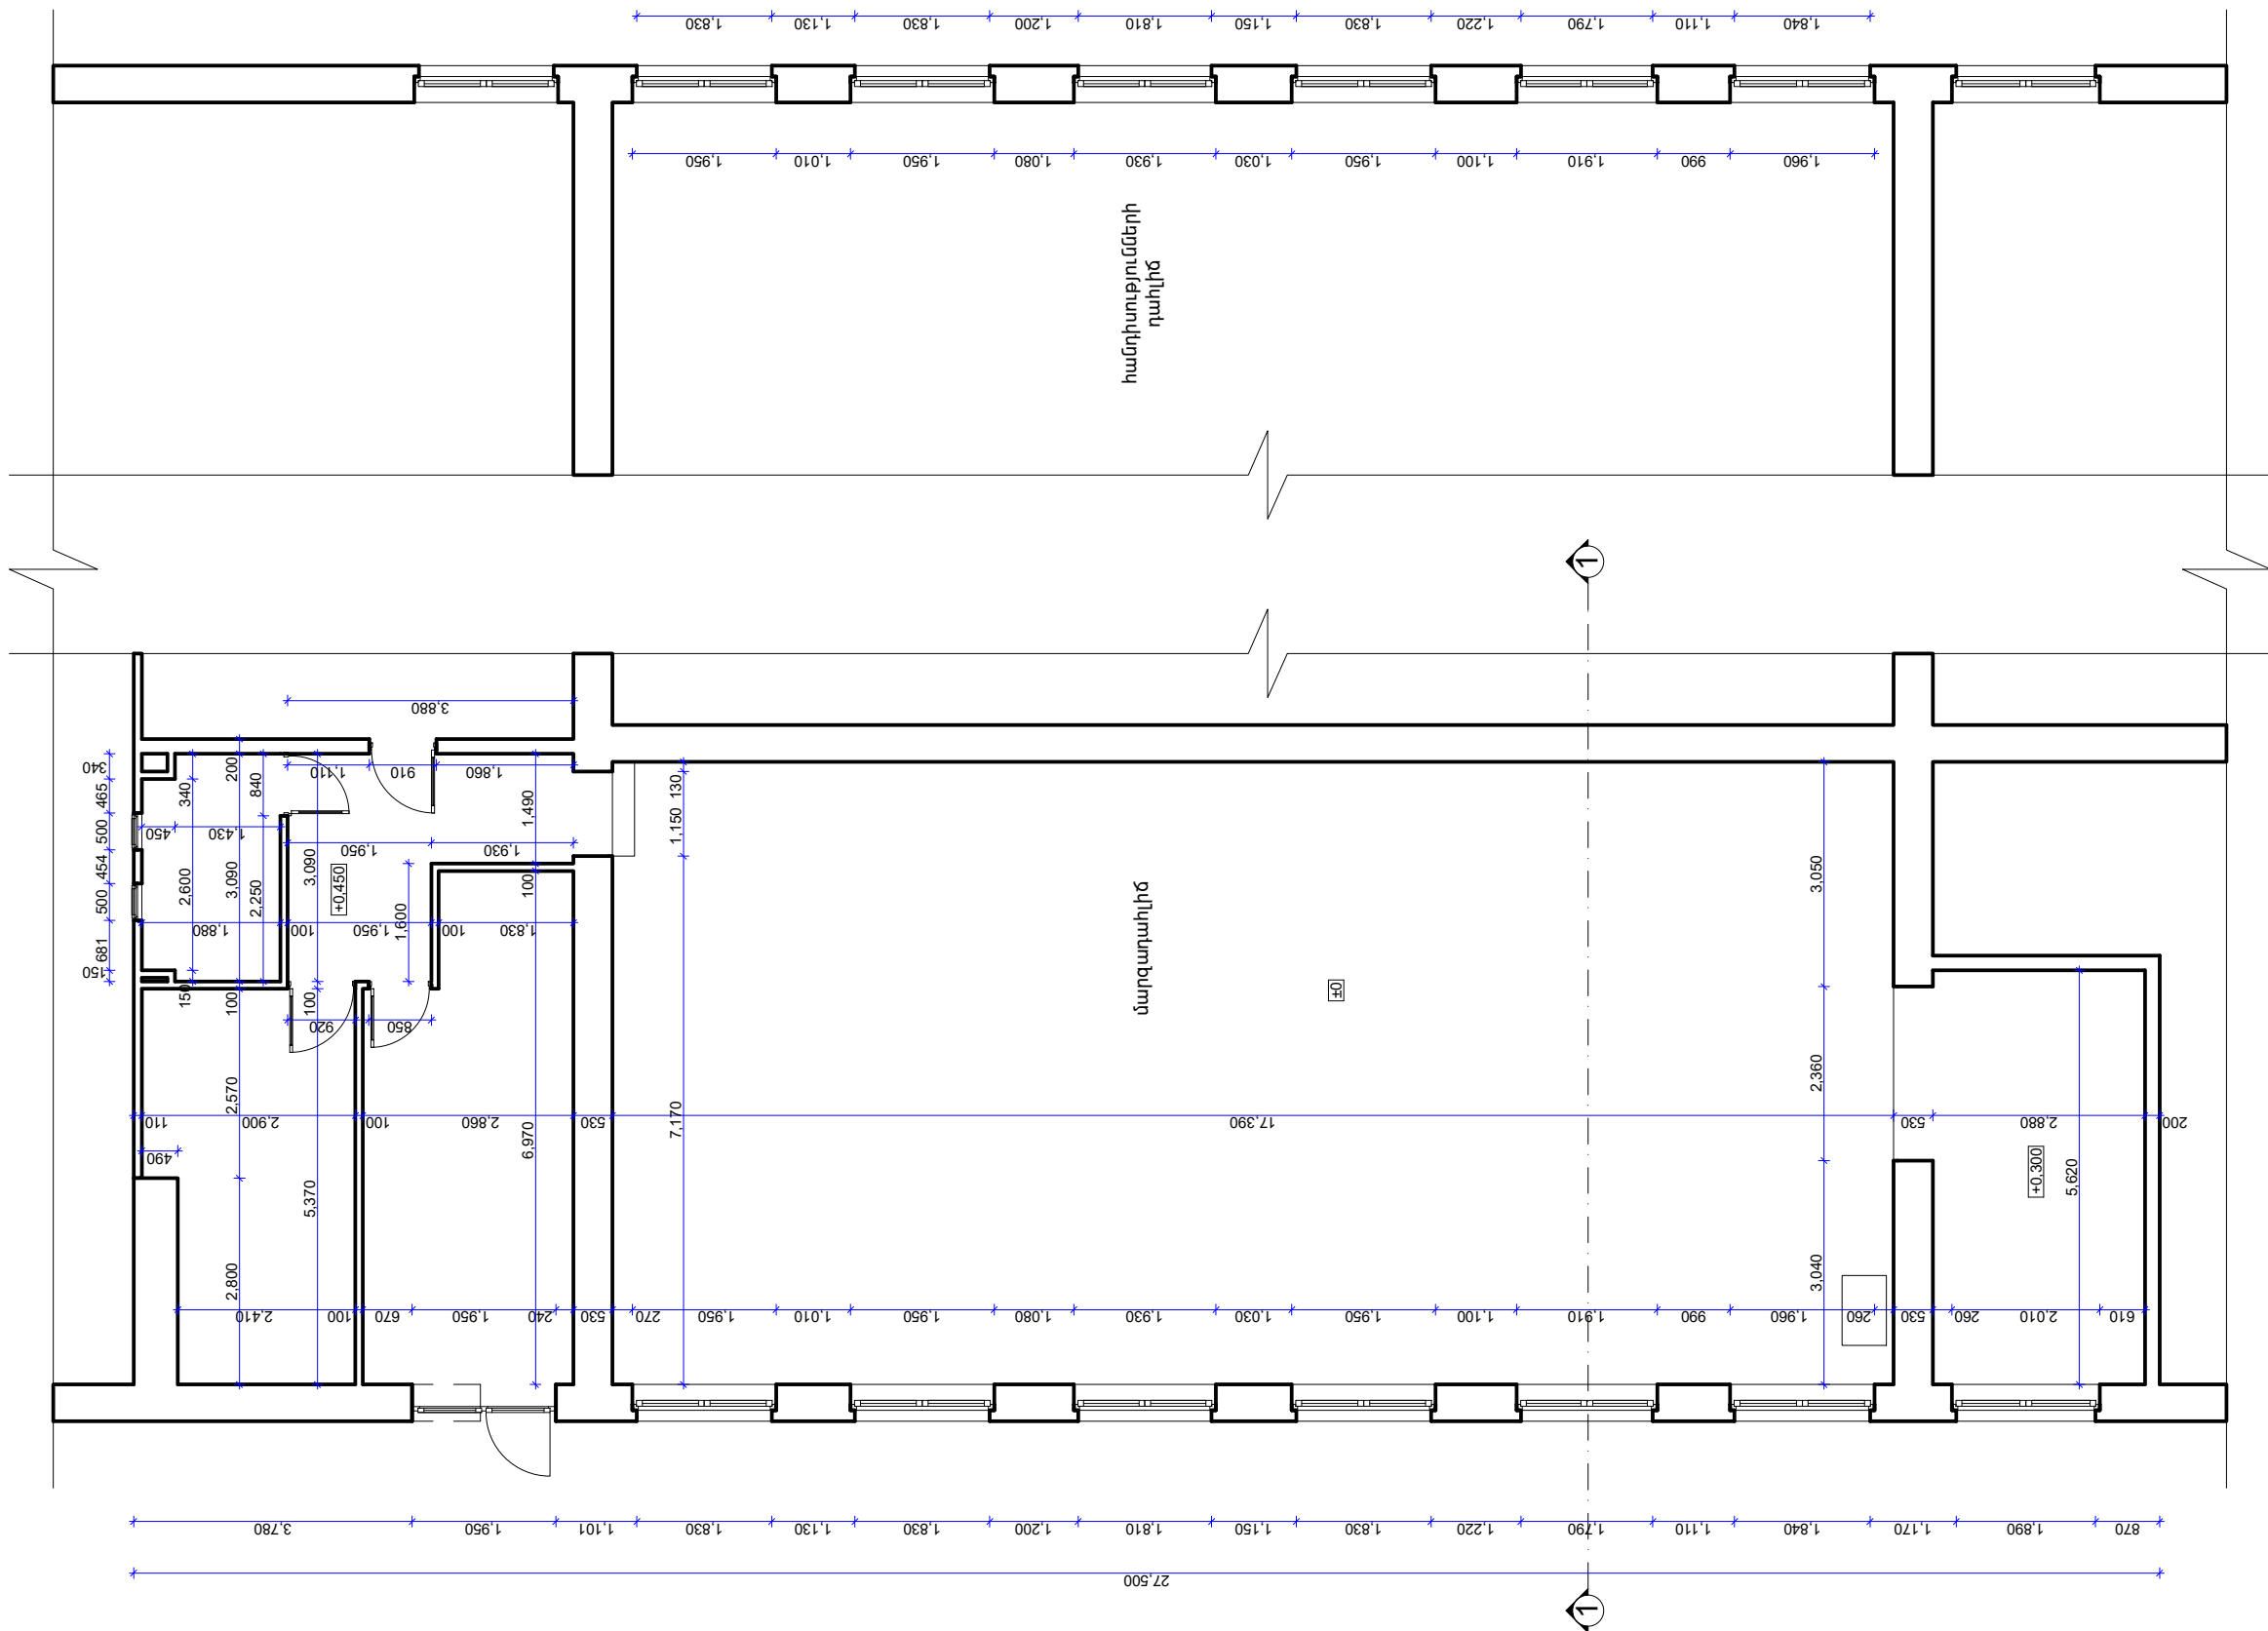


Տնօրեն	Հ.Վարդանյան		Պատվիրատու՝ ՀՀ քաղաքաշինության նախարարություն			ՄԱԿՆԻՇ-ՃՇ
ԼԳՃ	Հ.Վարդանյան		ՀՀ Արարատի մարզի Խաչփառ համայնքի դպրոցի մարզադահլիճի հիմնանորոգման, դահլիճի և հանդիսությունների սրահի արտաքին պատուհանների փոխարինման նախագիծ ՀՀ Արարատի մարզ, Խաչփառ համ., 5-րդ փող., քիվ 15	ՓՈՒԼ	ԹԵՐԹ	ԹԵՐԹԵՐ
Կոմստր.	Ռ.Զբչյան			Ա Ն	03	6
				Չափագրական հատակագիծ Մ 1:100		«ՎԱ-ՄԱՅՆԴ» ՍՊԸ Լիցենզիա 15731




Չափագրական կտրվածք ըստ 1-1 Մ 1:100

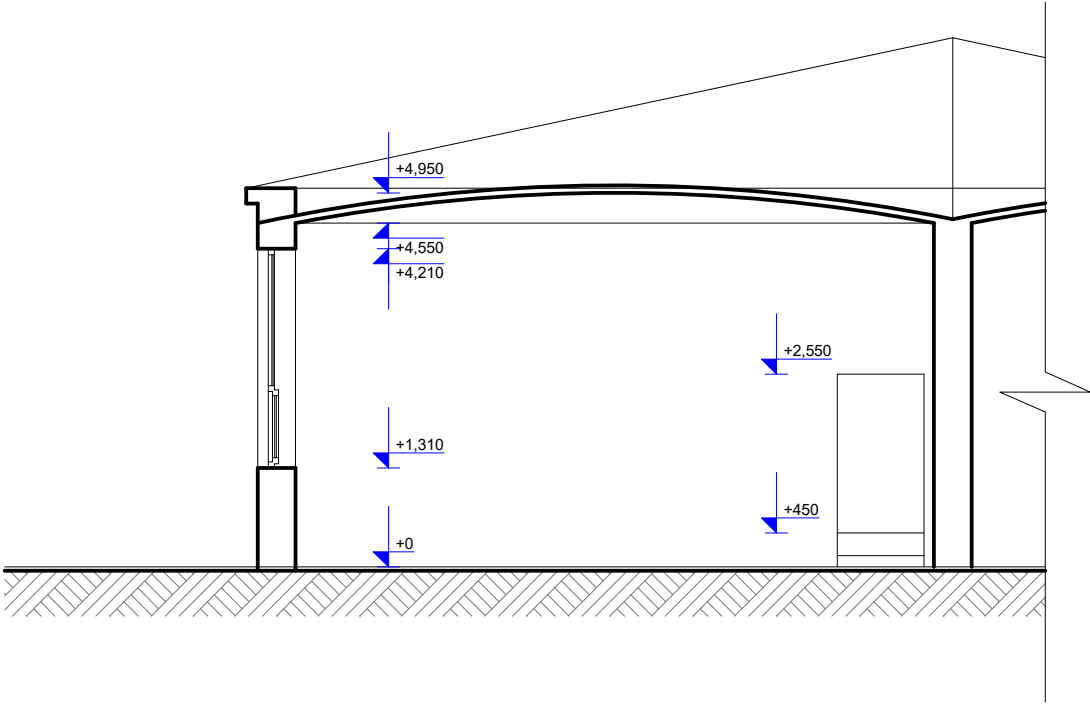

Կտրվածք ըստ 1-1 Մ 1:100

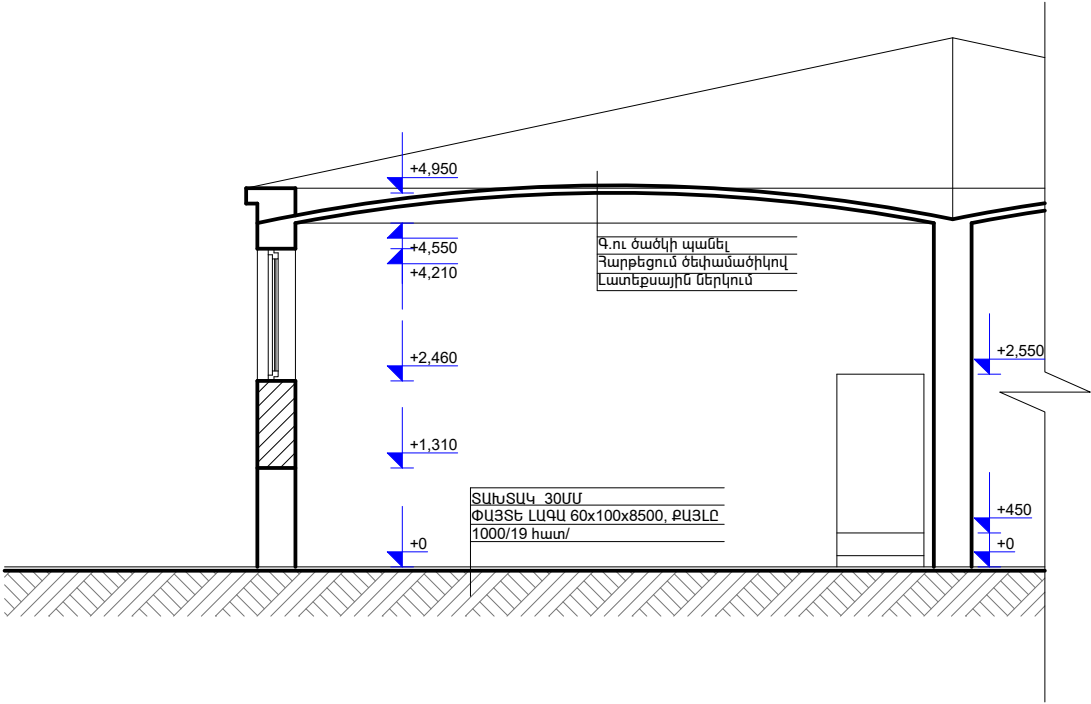

Տնօրեն	Հ.Վարդանյան		Պատվիրատու՝ ՀՀ քաղաքաշինության նախարարություն				ՄԱԿՆԻՇ-ՃՇ
ՆԳՃ	Հ.Վարդանյան		ՀՀ Արարատի մարզի Խաչվառ համայնքի դպրոցի մարզադահլիճի հիմնանորոգման, դահլիճի և հանդիսությունների սրահի արտաքին պատուհանների փոխարինման նախագիծ ՀՀ Արարատի մարզ, Խաչվառ համ., 5-րդ փող., քիվ 15	ՓՈՒԼ	ԹԵՐԹ	ԹԵՐԹԵՐ	
Կոնստր.	Ռ.Զբյան			Ա Ն	04	6	
			Չափագրական կտրվածք ըստ 1-1, կտրվածք ըստ 1-1 Մ 1:100	«ՎԱ-ՄԱՅՆԴ» ՍՊԸ Լիցենզիա 15731			

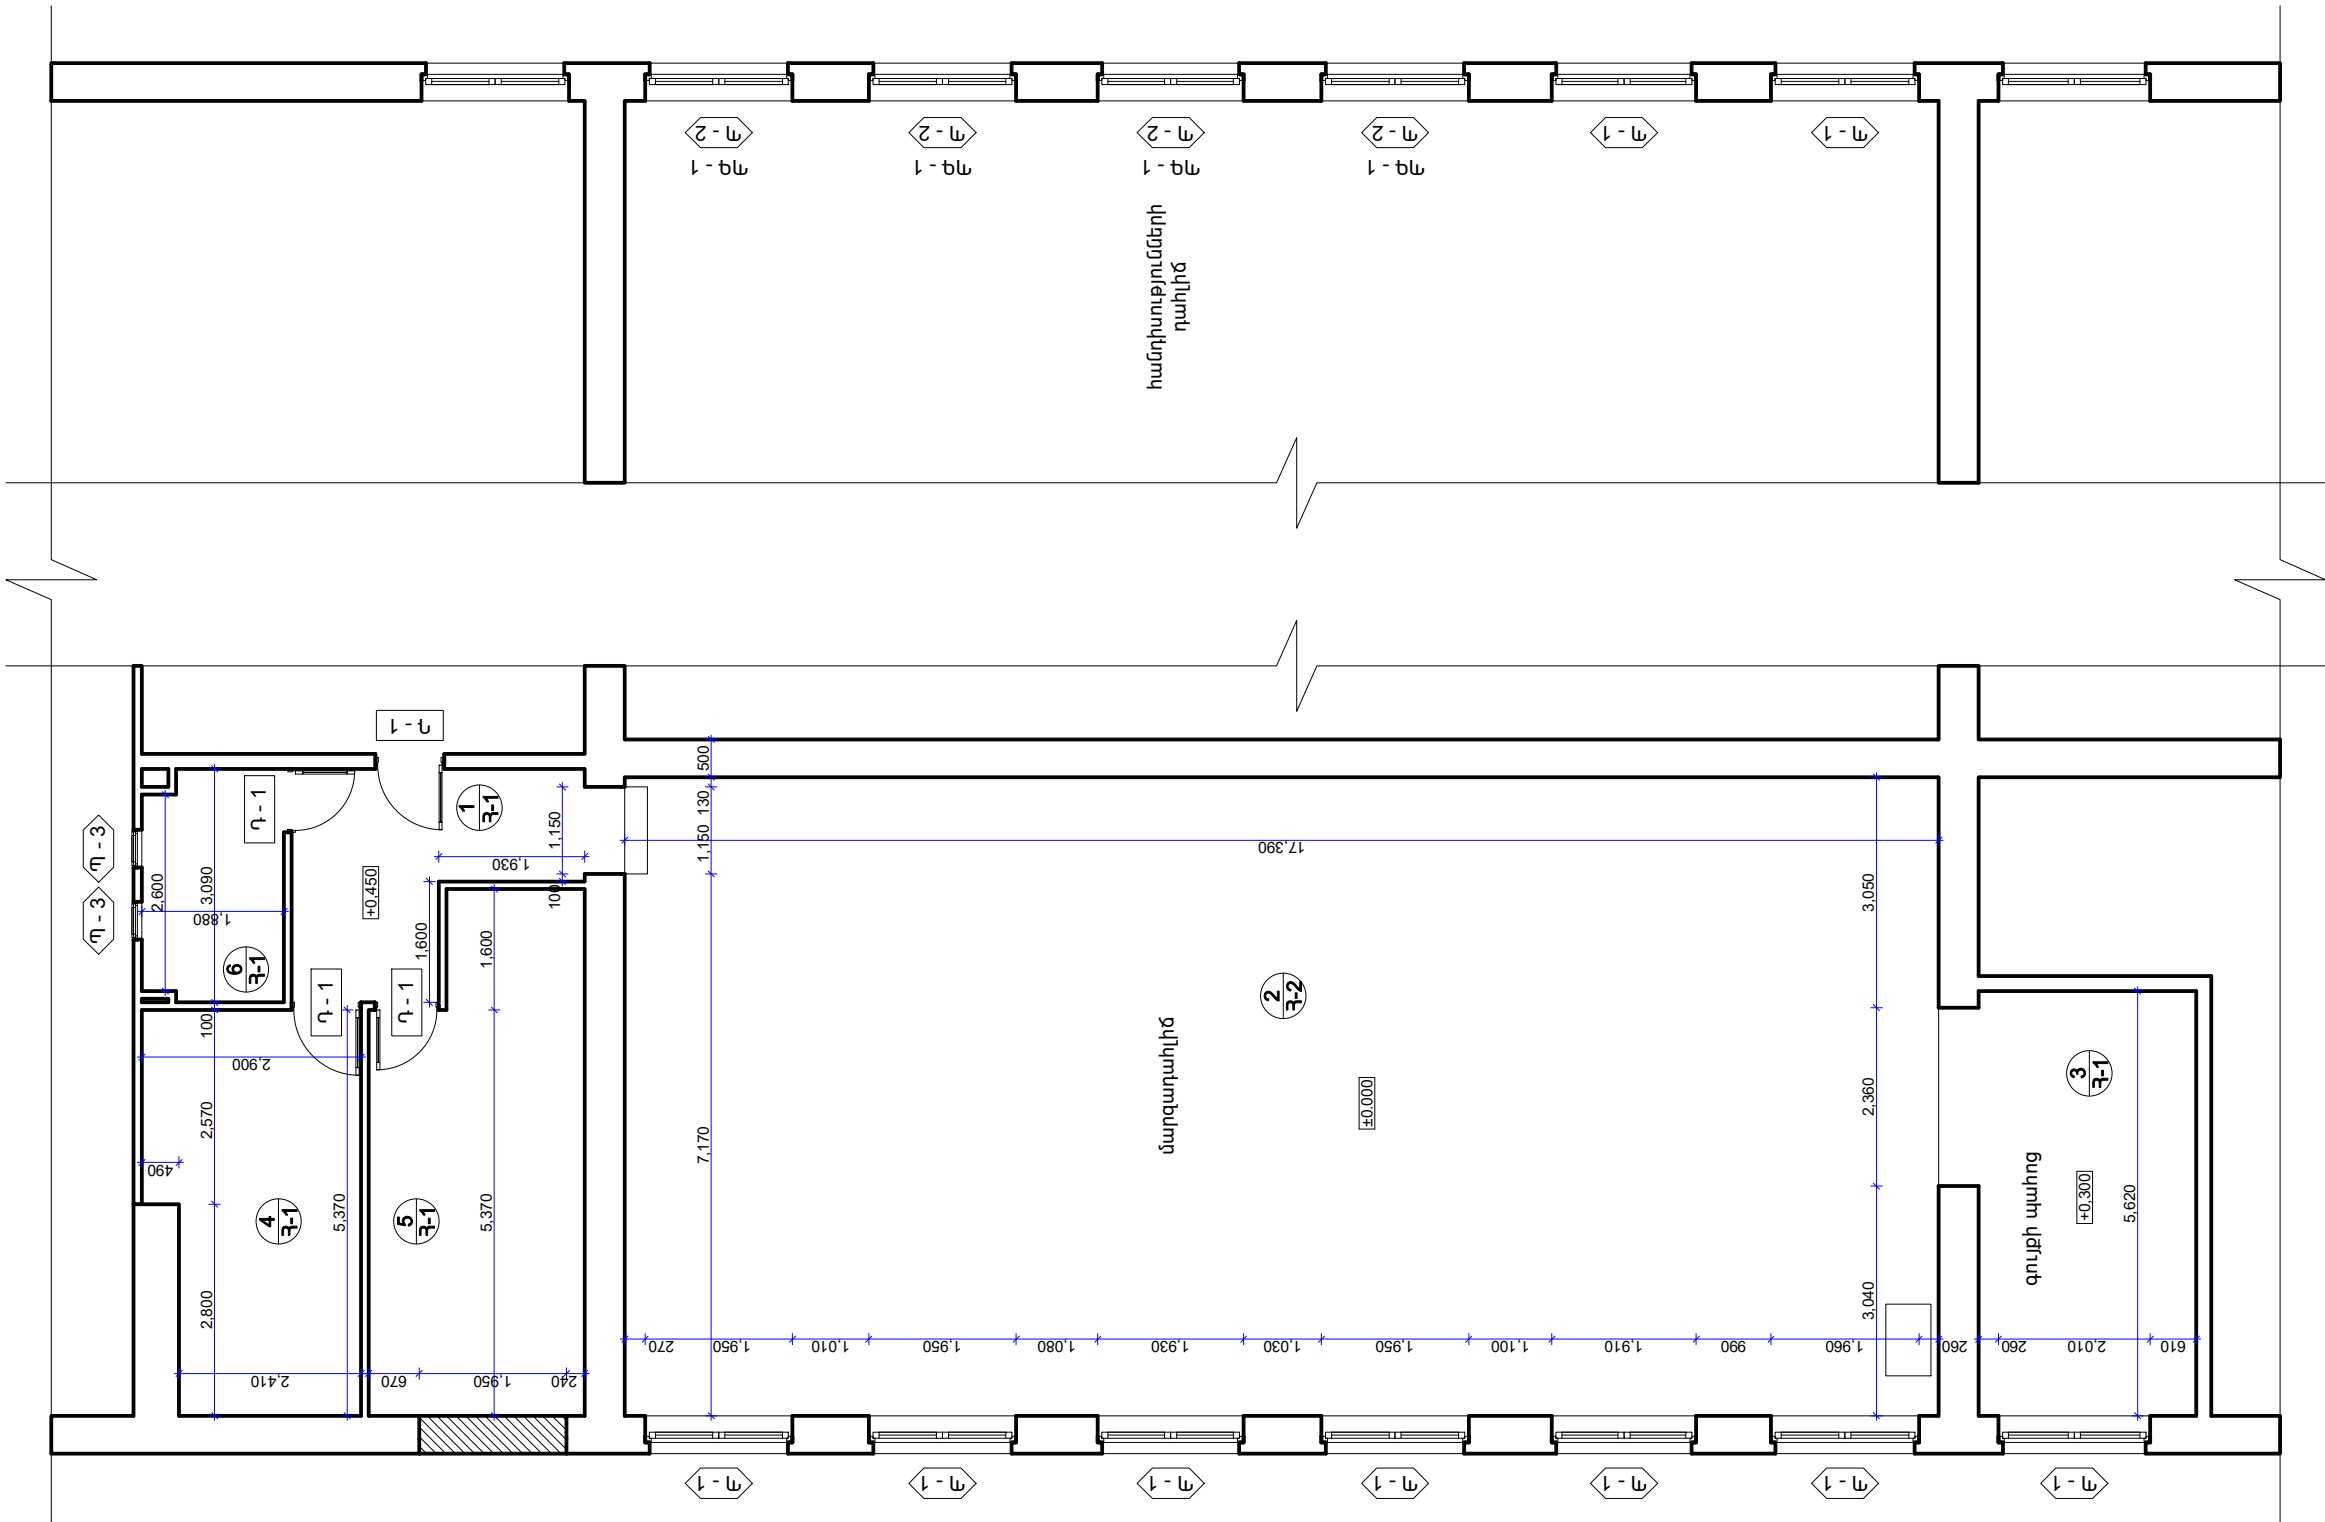


Տնօրեն	Հ.Վարդանյան		Պատվիրատու՝ ՀՀ քաղաքաշինության նախարարություն			ՄԱԿՆԻՇ-ՃՇ
ԼԳՏ	Հ.Վարդանյան		ՀՀ Արարատի մարզի խաչվառ համայնքի դպրոցի մարզադահլիճի հիմնանորոգման, դահլիճի և հանդիսությունների սրահի արտաքին պատուհանների փոխարինման նախագիծ ՀՀ Արարատի մարզ, խաչվառ համ., 5-րդ փող., քիվ 15	ՓՈՒԼ	ԹԵՐԹ	ԹԵՐԹԵՐ
Կոմստր.	Ռ.Զբչյան			Ա Ն	05	6
				Հատակագիծ Մ 1:100		«ՎԱ-ՄԱՅՆԴ» ՍՊԸ Լիցենզիա 15731



The figure consists of three technical drawings of window frames, labeled Դ - 1, Դ - 2, and Դ - 3.

- Դ - 1 (Elevation View):** Shows a rectangular window frame with a height of 1,800 and a width of 2,030. It features three vertical panes. The central pane is divided by a diagonal muntin. Labels include "ՄԵՏԱԼՈՂԼԱՍ" (Metal Frame) pointing to the outer frame and "ԱՊԱԿԻ" (Sill) pointing to the bottom edge.
- Դ - 2 (Plan View):** Shows a rectangular window frame with a height of 2,900 and a width of 2,900. It features six panes arranged in a 2x3 grid. The central pane is divided by a diagonal muntin. Labels include "ԱՊԱԿԻ" (Sill) pointing to the bottom edge and "ՄԵՏԱԼՈՂԼԱՍ" (Metal Frame) pointing to the outer frame.
- Դ - 3 (Section View):** Shows a square window frame with a height of 600 and a width of 600. It features a single pane divided by a diagonal muntin. Labels include "ԱՊԱԿԻ" (Sill) pointing to the bottom edge and "ՄԵՏԱԼՈՂԼԱՍ" (Metal Frame) pointing to the outer frame.

[illegible]

Տնօրեն	Հ.Վարդանյան		Պատվիրատու՝ ՀՀ քաղաքաշինության նախարարություն			ՄԱԿՆԻՇ-ՃՇ		
ԵԳՃ	Հ.Վարդանյան		ՀՀ Արարատի մարզի Խաչվառ համայնքի դպրոցի մարզադահլիճի հիմնանորոգման, դահլիճի և հանդիսությունների սրահի արտաքին պատուհանների փոխարինման նախագիծ ՀՀ Արարատի մարզ, Խաչվառ համ., 5-րդ փող., քիվ 15	ՓՈՒԼ	ԹԵՐԹ	ԹԵՐԹԵՐ		
Կոմստր.	Ռ.Զքյան			Ա Ն	06	6		
				Պատուհանների ելքիզներ և մասնագիր	«ՎԱ-ՄԱՅՆԴ» ՍՊԸ Լիցենզիա 15731			

ԷԼ. ՏԵԽՆԻԿԱԿԱՆ ՄԱՍԻ ԳԾԱԳՐԵՐԻ ԱՆՎԱՆԱՑԱՆԿ

No	ԱՆՎԱՆՈՒՄ	ՄԱԿՆԻՇ
1	ԲԱՑԱՏՐԱԳԻՐ, ԷՏ ՄԱՍԻ ԳԾԱԳՐԵՐԻ ԱՆՎԱՆԱՑԱՆԿ ԸՆԴՀԱՆՈՒՐ ՏՎՅԱԼՆԵՐ ԵՎ ՆՅՈՒԹԵՐԻ ՄԱՍՆԱԳԻՐ	ԷՏ-1
2	ԷԼ.ԼՈՒՍԱՎՈՐՈՒԹՅԱՆ ՑԱՆՑԻ ՀԱՏԱԿԱԳԻԾ	ԷՏ-2
3	ԷԼ.ԼՈՒՍԱՎՈՐՈՒԹՅԱՆ ՎԱՀԱՆԱԿԻ ԷԼ.ՄՆՈՒՑՄԱՆ ԳԾԱՅԻՆ ՍԽԵՄԱ	ԷՏ-3

ԲԱՑԱՏՐԱԳԻՐ

Էլ. մասի նախագիծը կատարված է ՀՀ Քաղաքաշինության և Ճարտարապետության գործող նորմատիվների, ПУЭ-2002 նորմերի պահանջներով: Մնող ցանցի լարումն է - 220վ
Դրվածքային հզորությունը՝ Рн= 1.7 կվտ, Հաշվարկային հզորությունը՝ Рн=1.6կվտ
Հաշվարկային հոսանքը՝ I н= 7.3 Ա

Միջանցքում պատի խոռոչում տեղադրվում է էլ.լուսավորության վահանակ, որի սնումն իրականացվում է պղնձե ПВС - 3x4 մմ² հաղորդալարով պատի վրայով պլաստմասե սակառի տակով գոյություն ունեցող էլ.վահանակից:

Մարզադահլիճի լուսավորման համար տեղադրվում են լուսադիողային լուսարձակներ 100վտ հզորության:








Խրոցակային վարդակների, լուսարձակների և լուսատուների ցանցերն իրականացվում են ՊՎ-3x2.5 մմ² կտրվածքով պղնձե հաղորդալարով, տեղադրումը սվաղի տակ, որի 3-րդ հաղորդալարը՝ հողանցման լարն է, որը միացվում է լուսատուների մետաղական իրաններին և վարդակների հողանցման հպակներին:


Էլ. անջատիչները և խրոցակային վարդակները տեղադրվում են հատակից 0.4-1.2մ բարձրության վրա, էլ.վահանակը՝ 1.6 մ բարձրության վրա:


Հաղորդալարերը տեղադրվում և մոնտաժվում են ուղղահայաց կամ հորիզոնական, արգելվում է անկյունագծով մոնտաժումը:

Բոլոր էլ.մոնտաժային աշխատանքները կատարվում են ըստ գործող էլեկտրատեխնիկայի կանոնների և նորմերի համաձայն:

ՆՅՈՒԹԵՐԻ ՄԱՍՆԱԳԻՐ

No	ՊԱՅՄԱՆ. ՆՇԱՆՆԵՐ	ՆՅՈՒԹԵՐԻ ԱՆՎԱՆՈՒՄ	ՔԱՆԱԿ	ՉԱՓԻ ՄԻԱՎՈՐ
1		Պլաստմասե էլ.վահանակ, չափերը՝ 200x200x100 մմ, տեղադրվում է պատի խոռոչում, որի մեջ տեղադրվում են մուտքային միաֆազ 32Ա (1հատ) և ելքային 25Ա միաֆազ (1հատ), 16Ա միաֆազ (2հատ) ավտոմատ էլ. անջատիչներ :	1	հատ
2		Պատի խոռոչի փորում և վերականգնում չափերը՝ 210x210x110 մմ:	1	հատ
3		Լուսատու առաստաղի լյում. լամպով /2 x 18/ վտ հզոր. IP20-23 պաշտպանվածության աստիճանով	7	հատ
4		Լուսատու առաստաղի լյում. լամպով /2 x 36/ վտ հզոր. IP20-23 պաշտպանվածության աստիճանով	7	հատ
5		Լուսադիողային լուսարձակ (LED) 100վտ հզոր. IP44-55 պաշտպանվածության աստիճանով	5	հատ
6		Խրոցակի վարդակ հողանցման հպակով տեղադրումը փակ պատի մեջ, 220վ, 16Ա	4	հատ
7		Լյումինիսցենտային լամպ 18վտ	14	հատ
8		Լյումինիսցենտային լամպ 36վտ	14	հատ
9		Բաժանիչ տուփ անջատիչների և վարդակների համար	10	հատ
10		Բաժանիչ տուփ փակ լարանցման, էլ.լուսավորության ցանցերի համար	8	հատ
11		Պղնձե հաղորդալար՝ բաց լարանցման, ПВС - 3x4մմ² պլաստմասե սակառի տակով:	20	մետր
12		Պլաստմասե սակառ, պատերով տարվող հաղորդալարը փակելու համար, չափերը՝ (20x20)մմ	20	մետր
13		Պղնձե հաղորդալար՝ փակ լարանցման սվաղի տակ , ՊՎ-3 x 2.5մմ² էլ.լուսատուների և խրոցակային վարդակների սնման համար (ակոսի փորումով):	215	մետր
14		Երկստեղ էլ.անջատիչ, տեղադրումը փակ, պատի մեջ, 220վ, 10Ա	4	հատ
15		Միաստեղ էլ.անջատիչ, տեղադրումը փակ, պատի մեջ, 220վ, 6Ա	2	հատ

Տնօրեն	Հ.Վարդանյան		Պատվիրատու՝ ՀՀ քաղաքաշինության նախարարություն				ՄԱԿՆԻՇ-ԷՏ	
ՆԳՑ	Հ.Վարդանյան		ՀՀ Արարատի մարզի Խաչվառ համայնքի դպրոցի մարզադահլիճի հիմնանորոգման, դահլիճի և հանդիսությունների սրահի արտաքին պատուհանների փոխարինման նախագիծ ՀՀ Արարատի մարզ, Խաչվառ համ., 5-րդ փող., թիվ 15	ՓՈՒԼ	ԹԵՐԹ	ԹԵՐԹԵՐ		
				Ա Ն	01	3		
				Բացատրագիր, ԷՏ մասի գծագրերի անվանացանկ, ընդհանուր տվյալներ և նյութի ծախսի մասնագիր				
			«ՎԱ-ՄԱՅՆԴ» ՍՊԸ Լիցենզիա 15731					

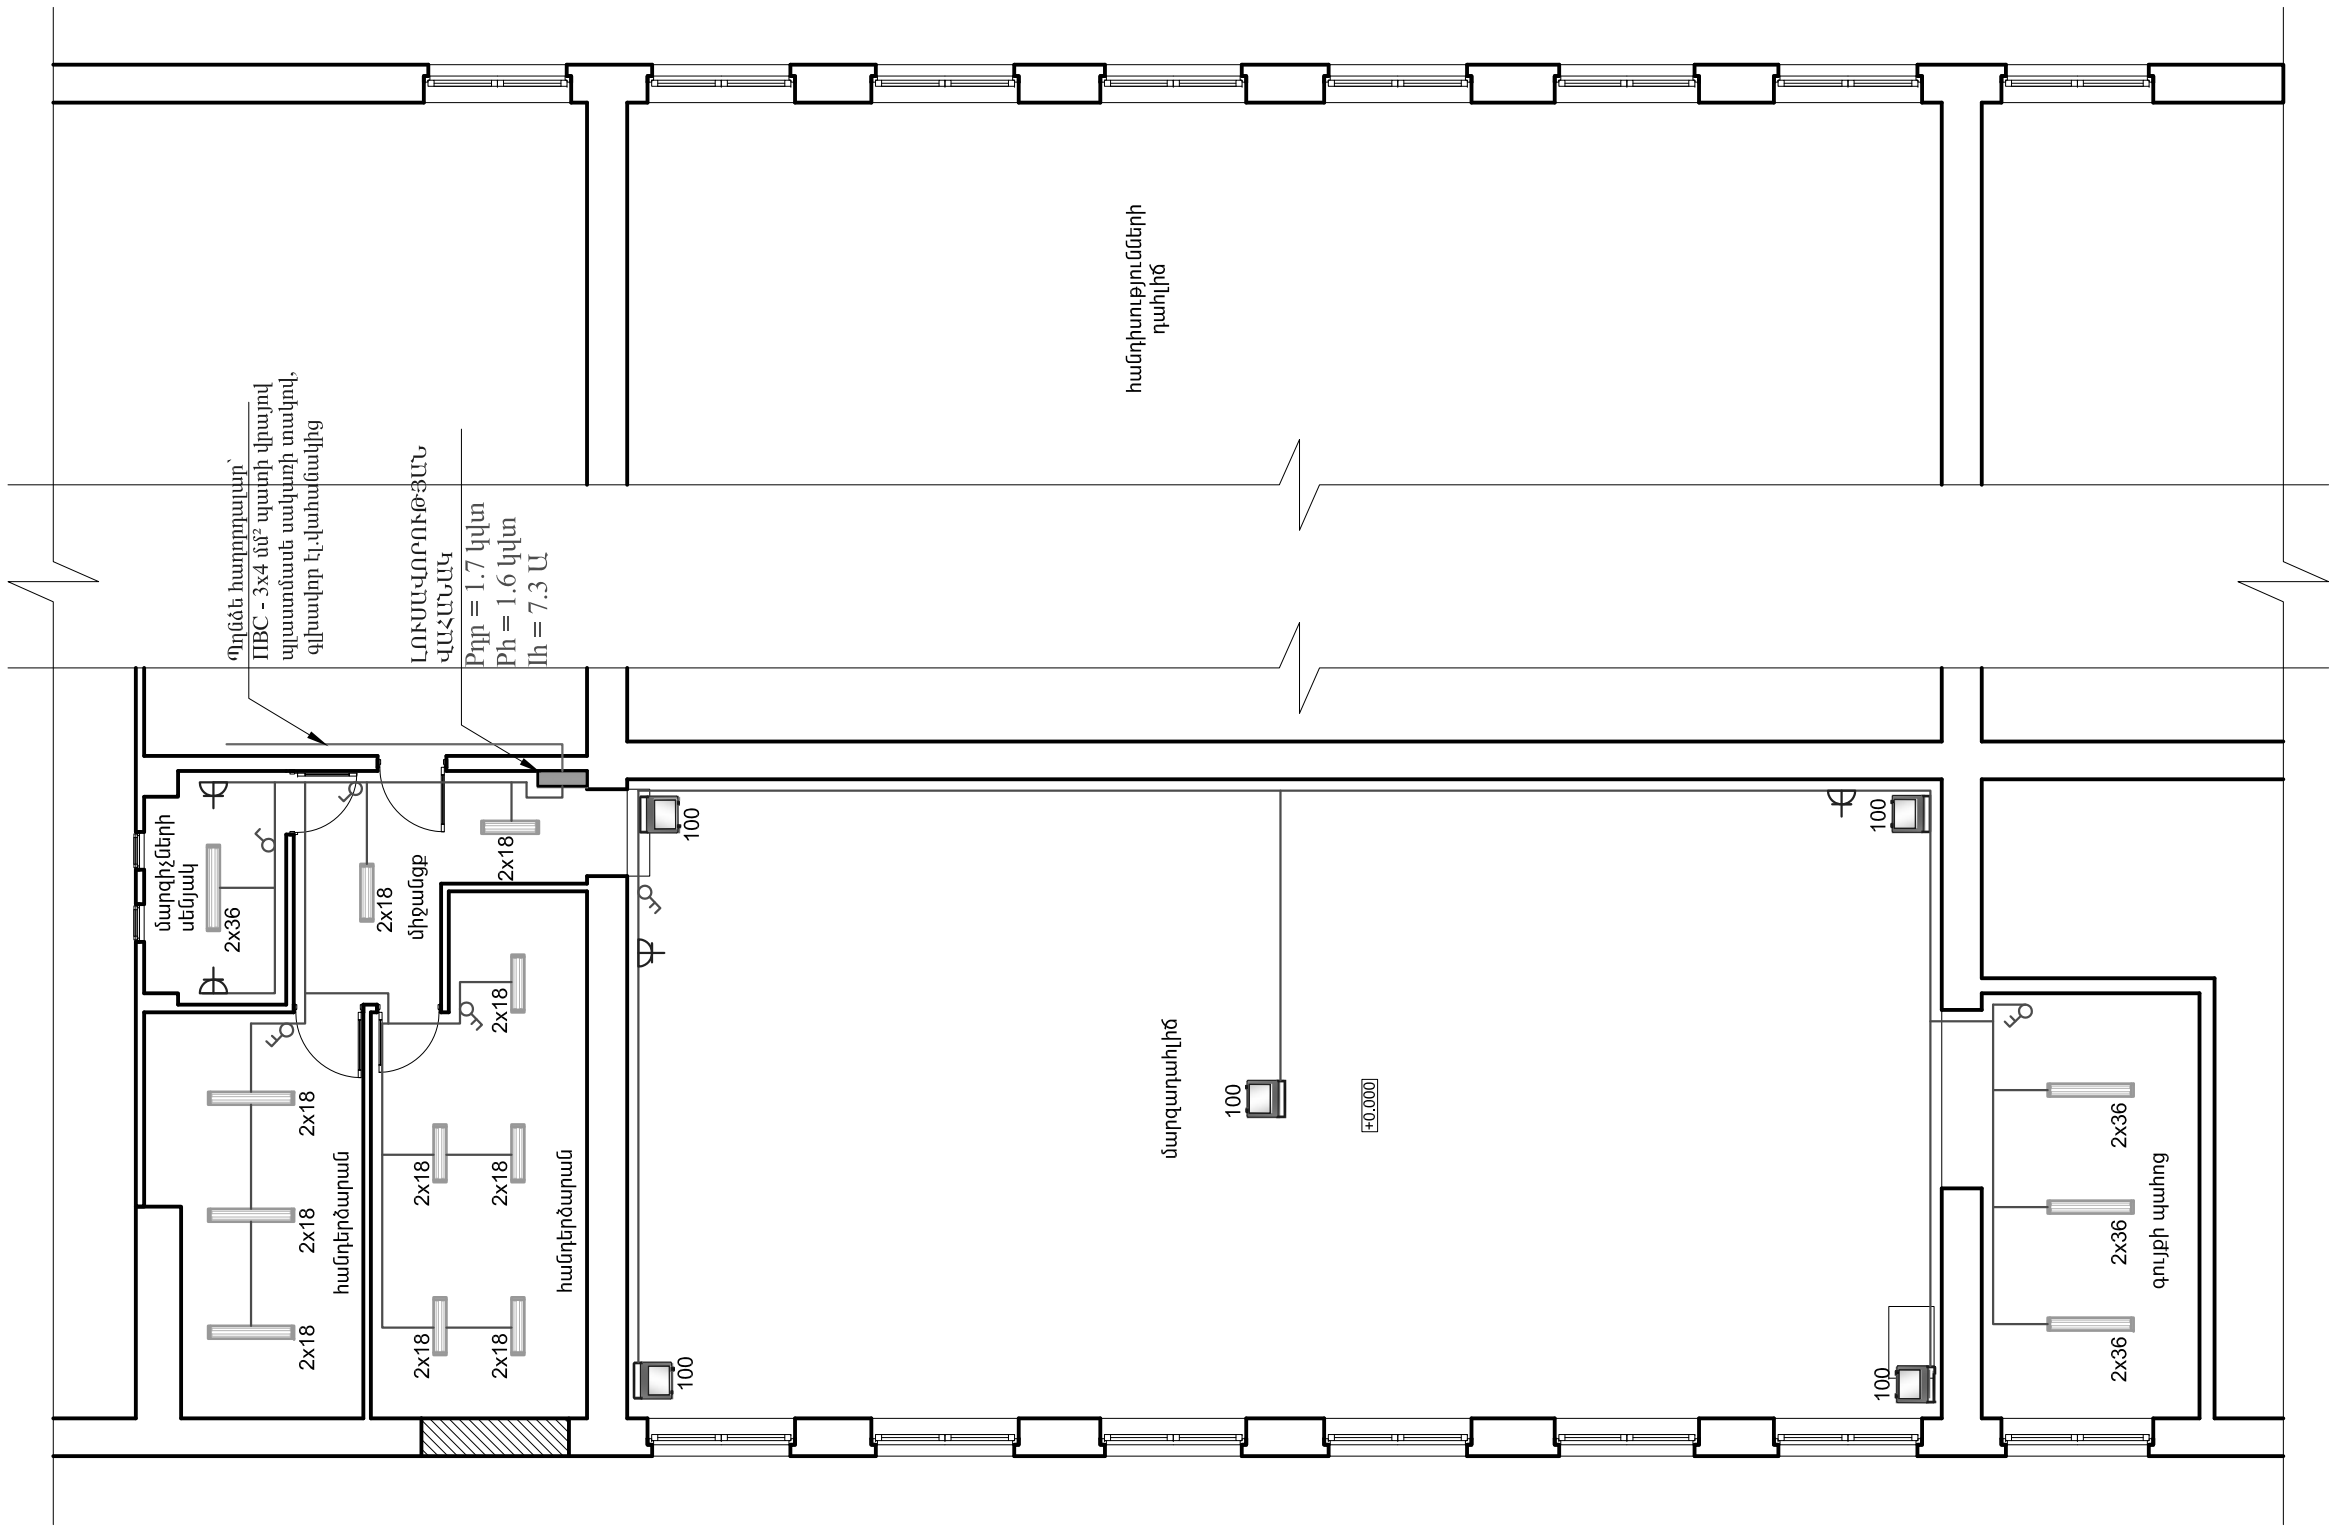

Տնօրեն	Հ.Վարդանյան		Պատվիրատու՝ ՀՀ քաղաքաշինության նախարարություն			ՄԱԿՆԻՇ-ԷՏ	
ՆԳՃ	Հ.Վարդանյան		ՀՀ Արարատի մարզի խաչվառ համայնքի դպրոցի մարզադահլիճի հիմնանորոգման, դահլիճի և հանդիսությունների սրահի արտաքին պատուհանների փոխարինման նախագիծ ՀՀ Արարատի մարզ, խաչվառ համ., 5-րդ փող., քիվ 15	ՓՈՒԼ	ԹԵՐԹ	ԹԵՐԹԵՐ	
				Ա Ն	02	3	
			Էլ լուսավորության ցանցի հատակագիծ	«ՎԱ-ՄԱՅՆԴ» ՍՊԸ Լիցենզիա 15731			

Պղնձե հաղորդալար՝ ПВС - 3x4 մմ², L = 20 մ

Գոյություն ունեցող էլ.վահանակից
պատի վրայով պլաստմասե սակառի
տակով, 3-րդ ջիղը՝ հողանցման լարն է:

Պլաստմասե էլ.վահանակ, չափերը՝
200x200x100 մմ, տեղադրվում է
պատի խոռոչում:


32 Ա
220վ

ԷԼ.ԼՈՒՍԱՎՈՐՈՒԹՅԱՆ
ՎԱՀԱՆԱԿ


P_{դր} = 1.7 կվտ
P_հ = 1.6 կվտ
I_հ = 7.3 Ա

ԾԱՆՈԹՈՒԹՅՈՒՆ

1. ՊՎ-3x2.5մմ² պղնձե հաղորդալարով
հրականացվում են լուսատուների և խրոցակային
վարդակների էլ.ցանցերը: Հաղորդալարի 3-րդ
լարը՝ հողանցման լարն է, որը միացվում է
լուսատուների մետաղական իրաններին:

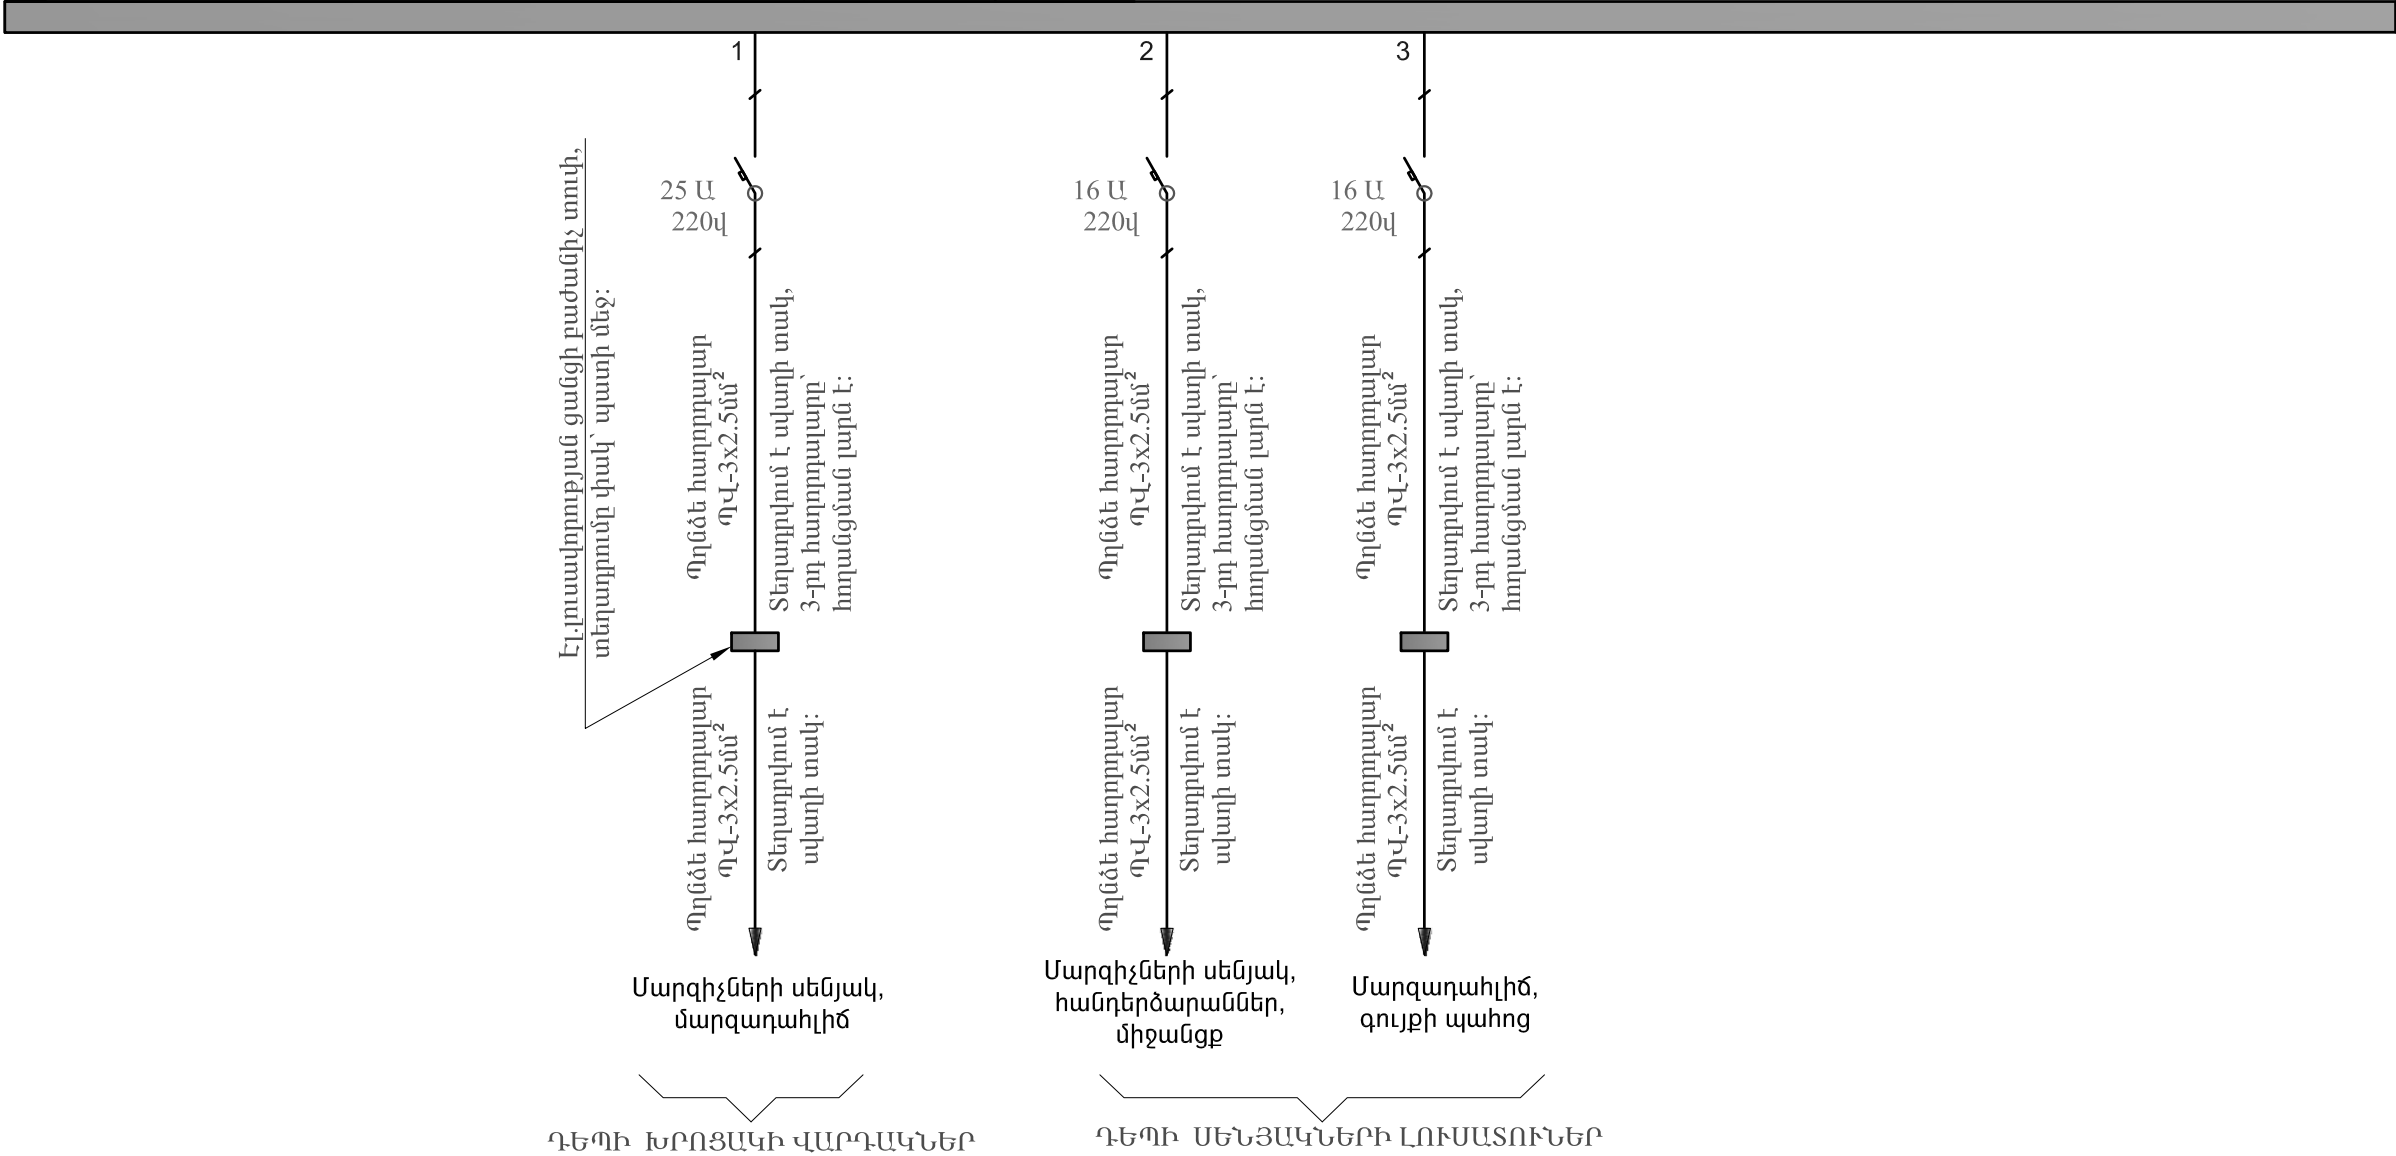

Տնօրեն	Հ.Վարդանյան		Պատվիրատու՝ ՀՀ քաղաքաշինության նախարարություն			ՍԱԿՆԻՇ-ԷՏ		
ԼԳՑ	Հ.Վարդանյան		ՀՀ Արարատի մարզի Խաչվառ համայնքի դպրոցի մարզադահլիճի հիմնանորոգման, դահլիճի և հանդիսությունների սրահի արտաքին պատուհանների փոխարինման նախագիծ ՀՀ Արարատի մարզ, Խաչվառ համ., 5-րդ փող., թիվ 15			ՓՈՒԼ	ԹԵՐԹ	ԹԵՐԹԵՐ
						Ա Ն	03	3
			Էլ լուսավորության վահանակի էլ սնուցման գծային սխեմա			«ՎԱ-ՄԱՅՆԴ» ՍՊԸ Լիցենզիա 15731		

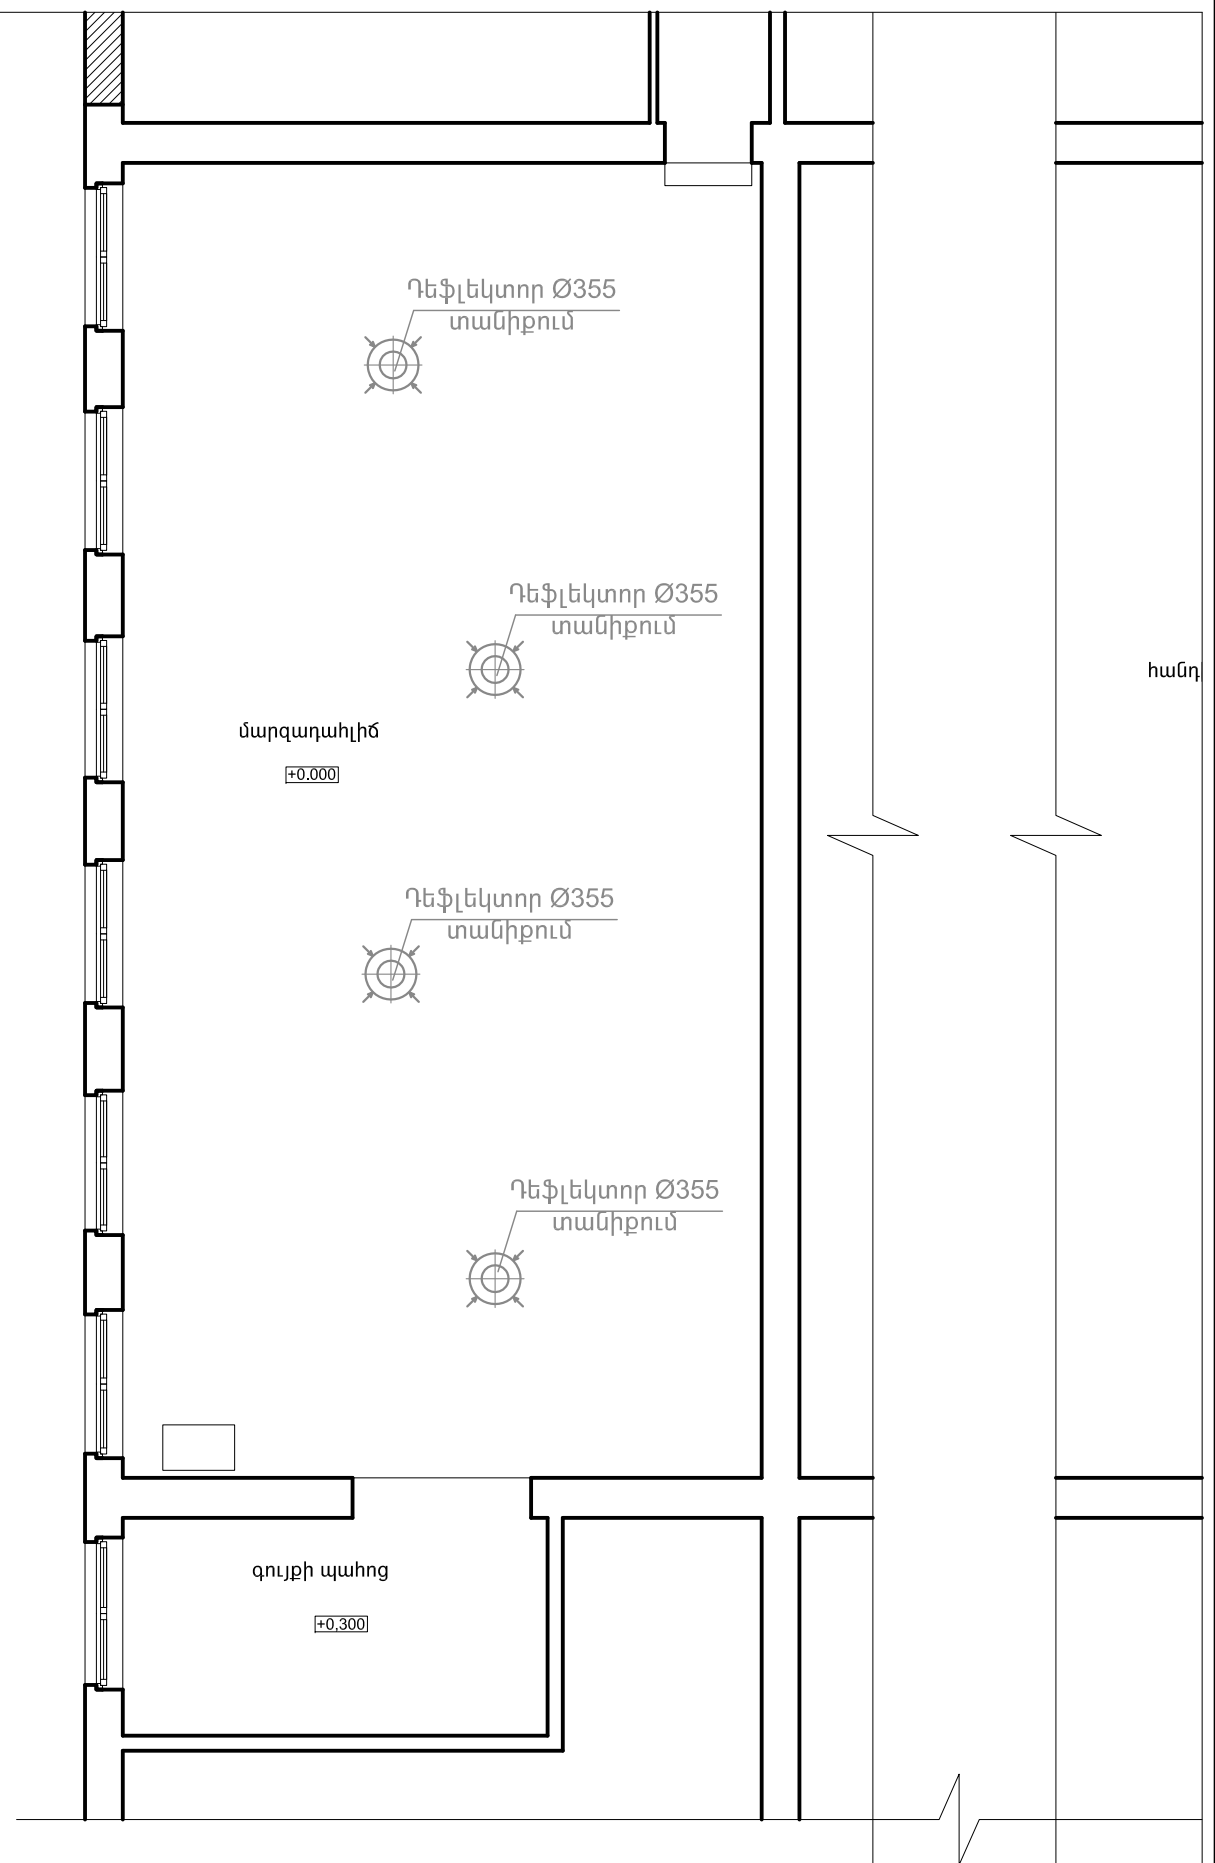

Տնօրեն	Հ.Վարդանյան	Պատվիրատու՝ ՀՀ քաղաքաշինության նախարարություն ՀՀ Արարատի մարզի Խաչվառ համայնքի դարոցի մարզադահլիճի հիմնանորոգման, դահլիճի և հանդիսությունների սրահի արտաքին պատուհանների փոխարինման նախագիծ ՀՀ Արարատի մարզ, Խաչվառ համ., 5-րդ փող., թիվ 15 Հատակագիծ, կտրվածք, նյութի ծախսի մասնագիր	ՄԱԿՆԻՇ-Օ		
ԼԳԾ	Հ.Վարդանյան		ՓՈՒԼ	ԹԵՐԹ	ԹԵՐԹԵՐ
Կոմսոր.	Ռ.Զքչյան		Ա Ն	01	1
			«ՎԱ-ՄԱՅՆԴ» ՍՊԸ Լիցենզիա 15731		