

Բացատրագիր

Նախագծի այս հատվածում կատարված է Երևան քաղաքի Աջափնյակ վարչական շրջան Արզումանյան 13 շենքի բակային տարածքի էլեկտրալուսավորության բարեկարգման նախագիծը: Օբյեկտի էլեկտրաէներգիայի մատակարարման հուսալիության աստիճանը III է: Նախագիծը կատարված է ճարտարապետաշինարարական գծագրերի հիման վրա:

Շենքի բակային տարածքում նախատեսվում է տեղադրել 4 հատ միաեղջյուր լուսավորության հենասյուն: Լուսատուների էլ. մատակարարումը իրականացվում է N1 մոտակա հենասյունից: N6 գոյություն ունեցող հենասյուն վրա ավելացնել միաեղջյուր բարձակ $\Phi 50$ մմ, $L=1.5$ մ:

Էլ. լուսավորության համար նախատեսվում է անցկացնել ալյումինե մալուխ ABBF 4x10mm, որը ամրացվում է մետաղաճոպանի միջոցով:

Հենասյունների տեղը ենթակա է փոփոխության շինարարության ընթացքում առաջացած խնդիրների պատճառով:

Էլեկտրալուսավորության բանվորական գծագրերը կատարված են համաձայն գործող BCH-59-88, ՈՃՆ-86 նորմերի:


Էլ. լուսավորության մոնտաժը իրագործել էլ. ցանցի ներկայացուցչի ներկայության և համապատասխան մարմինների համաձայնության դեպքում:

Բովանդակություն

ԹԵՐԹ	ԱՆՎԱՆՈՒՄ	ԾԱՆՈԹՈՒԹՅՈՒՆ
1	Բովանդակություն, բացատրագիր	
2	Էլեկտրալուսավորության հատակագիծ Մ 1:200	
3	Արտաքին լուսավորության հենասյուն	
4	Էլ. լուսավորության մասնագիր	


ԱՇԽԱՏԱՆՔԱՅԻՆ ՆԱԽԱԳԻԾԸ ՄՇԱԿՎԱԾ Է ՀԱՄԱՋԱՅՆ ՀԱՅԱՍՏԱՆԻ ՀԱՆՐԱՊԵՏՈՒԹՅՈՒՆՈՒՄ ԳՈՐԾՈՂ ՆՈՐՄԵՐԻ, ԿԱՆՈՆՆԵՐԻ ԵՎ ՆԱԽԱԳԾՄԱՆ ԱՌԱՋԱՂԱՆՔԻ

ՆԱԽԱԳԾԻ ԳԼԽԱՎՈՐ ՃԱՐՏԱՐԱՊԵՏ

ՃԱՐՏ-Տ	Կ. ԲԱՐԱՋԱՆՅԱՆ		Երևան քաղաքի Աջափնյակ վարչական շրջանի Արզումանյան 13 շենքի բակային տարածքի բարեկարգման նախագիծ Պատվերի համար՝ ԵՔ-ՊԸԱՇՀԲ-14/64		
ԿԱՏԱՐՈՂ	Ա. ԿԱՐԱՊԵՏՅԱՆ		ԷԼԵԿՏՐԱՏԵԽՆԻԿԱԿԱՆ ՄԱՍ	ՓՈՒԼ	ԹԵՐԹ
				ԱՆ	1
«ՄԻՈՒԱՐ» ՍՊԸ			Բովանդակություն, բացատրագիր	ԱՐՏՈՆԱԳՐ Կ.15422	



ԲԱՐԵԿԱՐԳՄԱՆ ՀԱՏԱԿԱԳԻԾ Մ 1:200

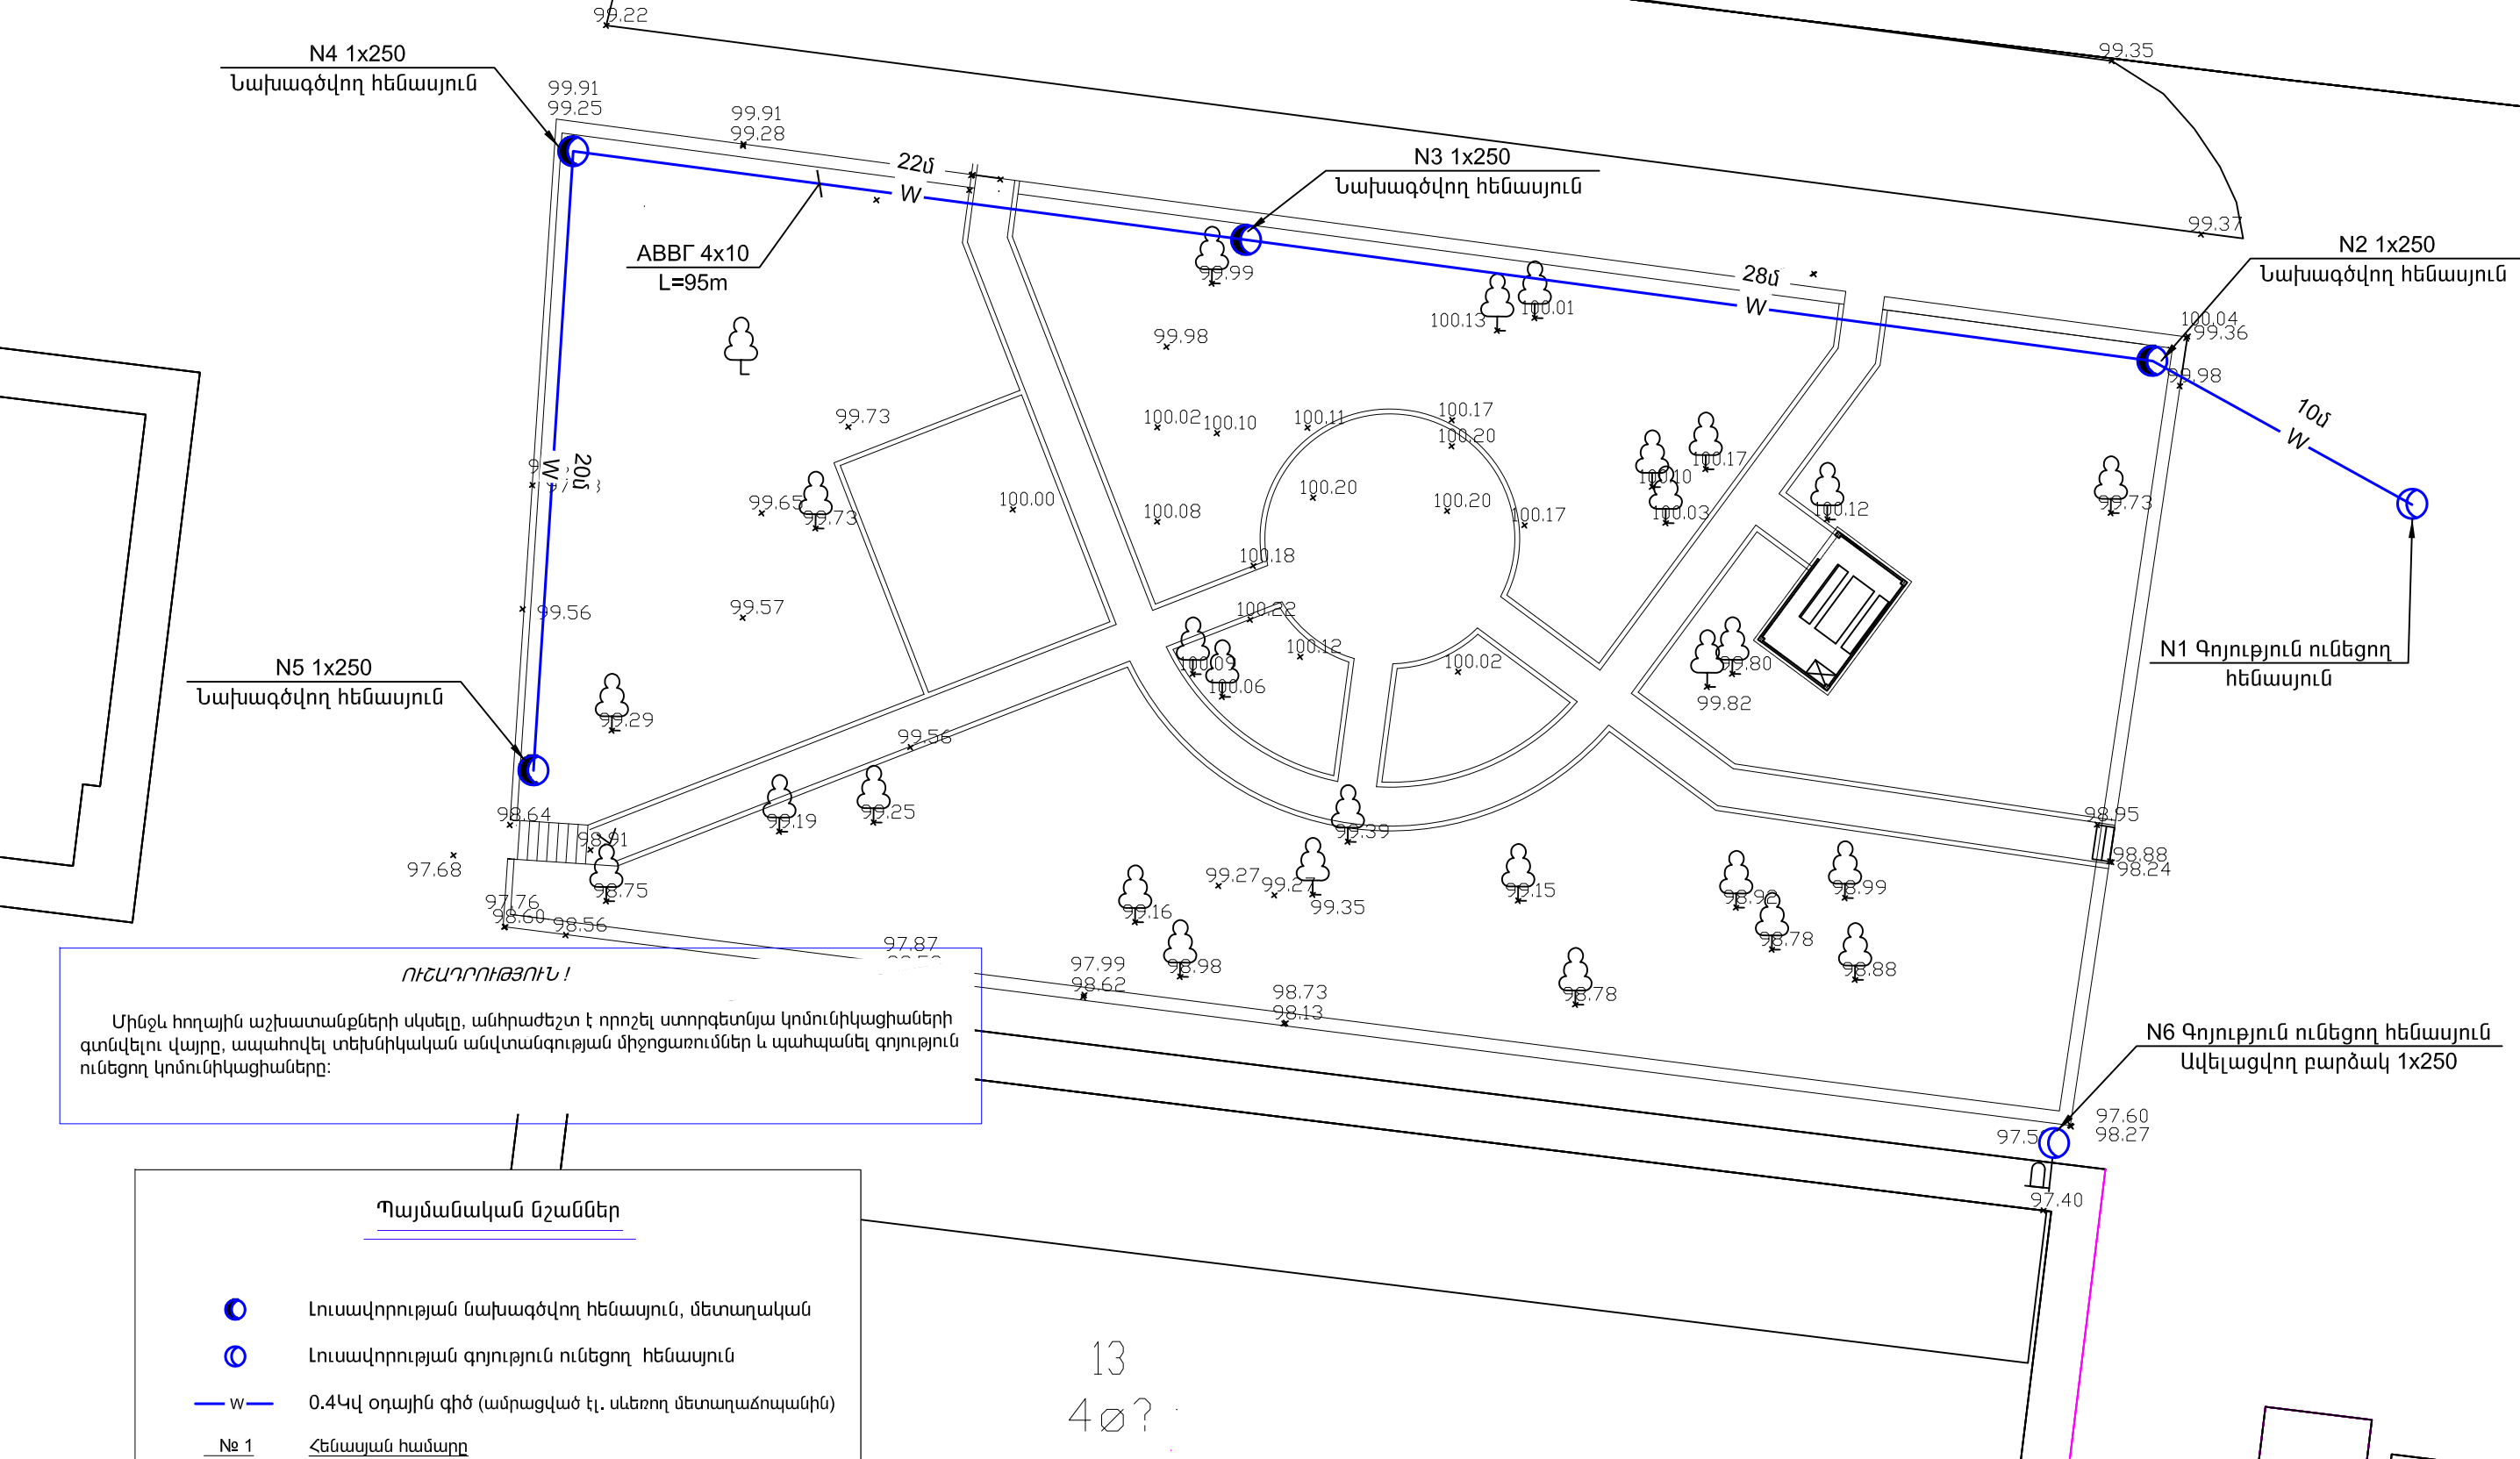


Պայմանական նշաններ

- Լուսավորության նախագծվող հենասյուն, մետաղական
- Լուսավորության գոյություն ունեցող հենասյուն
- W — 0.4կվ օդային գիծ (ամրացված էլ. սևեռող մետաղաճառանին)
- № 1 2(1x250) Հենասյան համարը
Բարձակներ (1-միաեղջյուր, 2-երկեղջյուր, 3-եռաեղջյուր)
լուսատուների քանակը և հզորությունը

13
4ø?

ՃԱՐՏ-Տ	Կ. ԲԱՐԱՋԱՆՅԱՆ		Երևան քաղաքի Աջափնյակ վարչական շրջանի Արզումանյան 13 շենքի բակային տարածքի բարեկարգման նախագիծ Պատվերի համար ԵՔ-ՊԸԱԸՉԲ-14/64		
ԿԱՏԱՐՈՂ	Ա. ԿԱՐԱՊԵՏՅԱՆ				
			ԷԼԵԿՏՐԱՏԵԽՆԻԿԱԿԱՆ ՄԱՍ	ՓՈՒԼ ԱՆ	ԹԵՐԹ 2
			ԷԼԵԿՏՐԱԼՈՒՄԱԿՈՐՈՒԹՅԱՆ ՀԱՏԱԿԱԳԻԾ Մ 1:200		ԹԵՐԹԵՐ 4
«ՄԻՈՈԱՐ» ՍՊԸ			ԱՐՏՈՆԱԳՐ Կ.15422		

ՀԵՆԱՍՅՈՒՆ ՄԵԿ ԼՈՒՍԱՏՈՒՅՈՎ

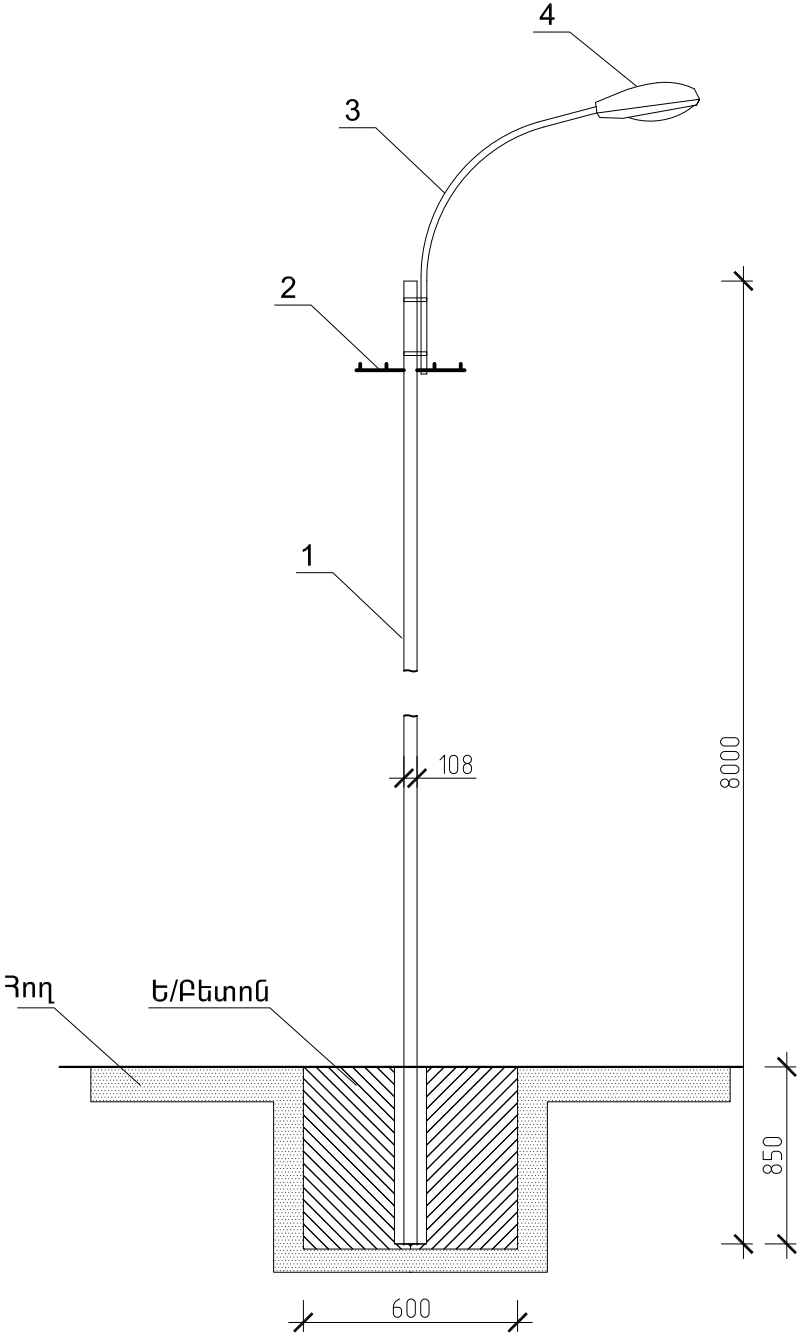


ՀՀ	Սարքավորումների և նյութերի անվանում	Տիպը և մականիշը	Չափի միավոր	Քանակ
1.	Հենասյուն պողպատյա $\Phi 108$ մմ, L=8մ		հատ	1
2.	Լայնակ L50x50x5, L=0.6մ, m=2.3կգ		հատ	1
3.	Միանեղյուր բարձակ $\Phi 50$ մմ, L=1.5մ		հատ	1
4.	Արտաքին լուսավորության լուսատու $\Delta P\Lambda$ -250 լամպերով	ЖКУ 250	հատ	1

ՃԱՐՏ-Տ	Կ. ԲԱՐԱՋԱՆՅԱՆ		Երևան քաղաքի Աջափնյակ վարչական շրջանի Արզումանյան 13 շենքի բակային տարածքի բարելավման նախագիծ Պատվերի համար՝ ԵՔ-ՊԸԱՇՁԲ-14/64		
ԿԱՏԱՐՈՂ	Ա. ԿԱՐԱՊԵՏՅԱՆ		ԷԼԵԿՏՐԱՏԵԽՆԻԿԱԿԱՆ ՄԱՍ		
			ՓՈՒԼ	ԹԵՐԹ	ԹԵՐԹԵՐ
			ԱՆ	3	4
«ՄԻՈՒԱՐ» ՍՊԸ			Արտաքին լուսավորության հեմասյուն		ՄՐՏՈՆԱԳՐ Խ.15422

ԷԼ. ուժային սարքավորումների և լուսավորության մասնագիր

N	ԱՆՎԱՆՈՒՄԸ	Չափման միավորը	Քանակը	Ծանոթություն
<u>ԷԼ. լուսավորություն</u>				
1	Մետաղական հենասյուն, L=8մ	Հատ	4	
2	Միաեղջյուր բարձակ, Φ50x2.8մմ, L=1.5մ	Հատ	5	
3	Լայնակ 4 ցցիկով	Հատ	4	
4	Արտաքին լուսավորման լուսատու ЖКУ 250	Հատ	5	
5	Արտաքին լուսավորման լամպ ДРА-250	Հատ	5	
6	Մալուխ պլյումինե, 660Վ լարման АБВГ-4x10	մ	95	
7	ԷԼ. սևեռող մետաղաճուպան Ф 6	մ	85	
8	ճուպանի սեղմակ	Հատ	100	
9	Մեկուսիչներ ՏՖ-20-01	Հատ	16	
10	Մեկուսիչ ընկուզային	Հատ	8	
11	Մետաղական խողովակ Φ=168մմ , L=0.8մ	Հատ	4	
12	Յուղաներկ	կգ	15.2	
13	Մալուխի ծայրերի հարդարում	Հատ	9	
14	Լուսատուների լիցքավորում АППВ-2x2.5 հաղորդալարով	Հատ	5	
15	Լուսատուների զերոյացում АПВ-2.5	Հատ	5	
16	Հեմասյունների ներկում երկշերտ	մ ²	25	
17	Ե/Բետոնե հիմքերի տեղադրում Մ-200 մակնիշի բետոնից	մ ³	1.6	
18	Փոստրակի փորում	մ ³	2.0	
19	Ետլիցք	մ ³	0.4	
20	Ասֆալտի ծածկույթի քանդում և վերականգնում	մ ²	0	

ՃԱՐՏ-Տ	Կ. ԲԱՐԱՋԱՆՅԱՆ		Երևան քաղաքի Աջափնյակ վարչական շրջանի Արզումանյան 13 շենքի բակային տարածքի բարեկարգման նախագիծ Պատվերի համար՝ ԵՔ-ՊԸԱՇՁԲ-14/64		
ԿԱՏԱՐՈՂ	Ա. ԿԱՐԱՊԵՏՅԱՆ		ԷԼԵԿՏՐԱՏԵԽՆԻԿԱԿԱՆ ՄԱՍ		
			ՓՈՒԼ	ԹԵՐԹ	ԹԵՐԹԵՐ
			ԱՆ	4	4
«ՄԻՈՒԱՐ» ՍՊԸ			ԷԼ. լուսավորության մասնագիր		
			ԱՐՏՈՆԱԳՐ Կ.15422		