


Գլխավոր հատակագիծ Մ 1:300
/Չափագրություն/

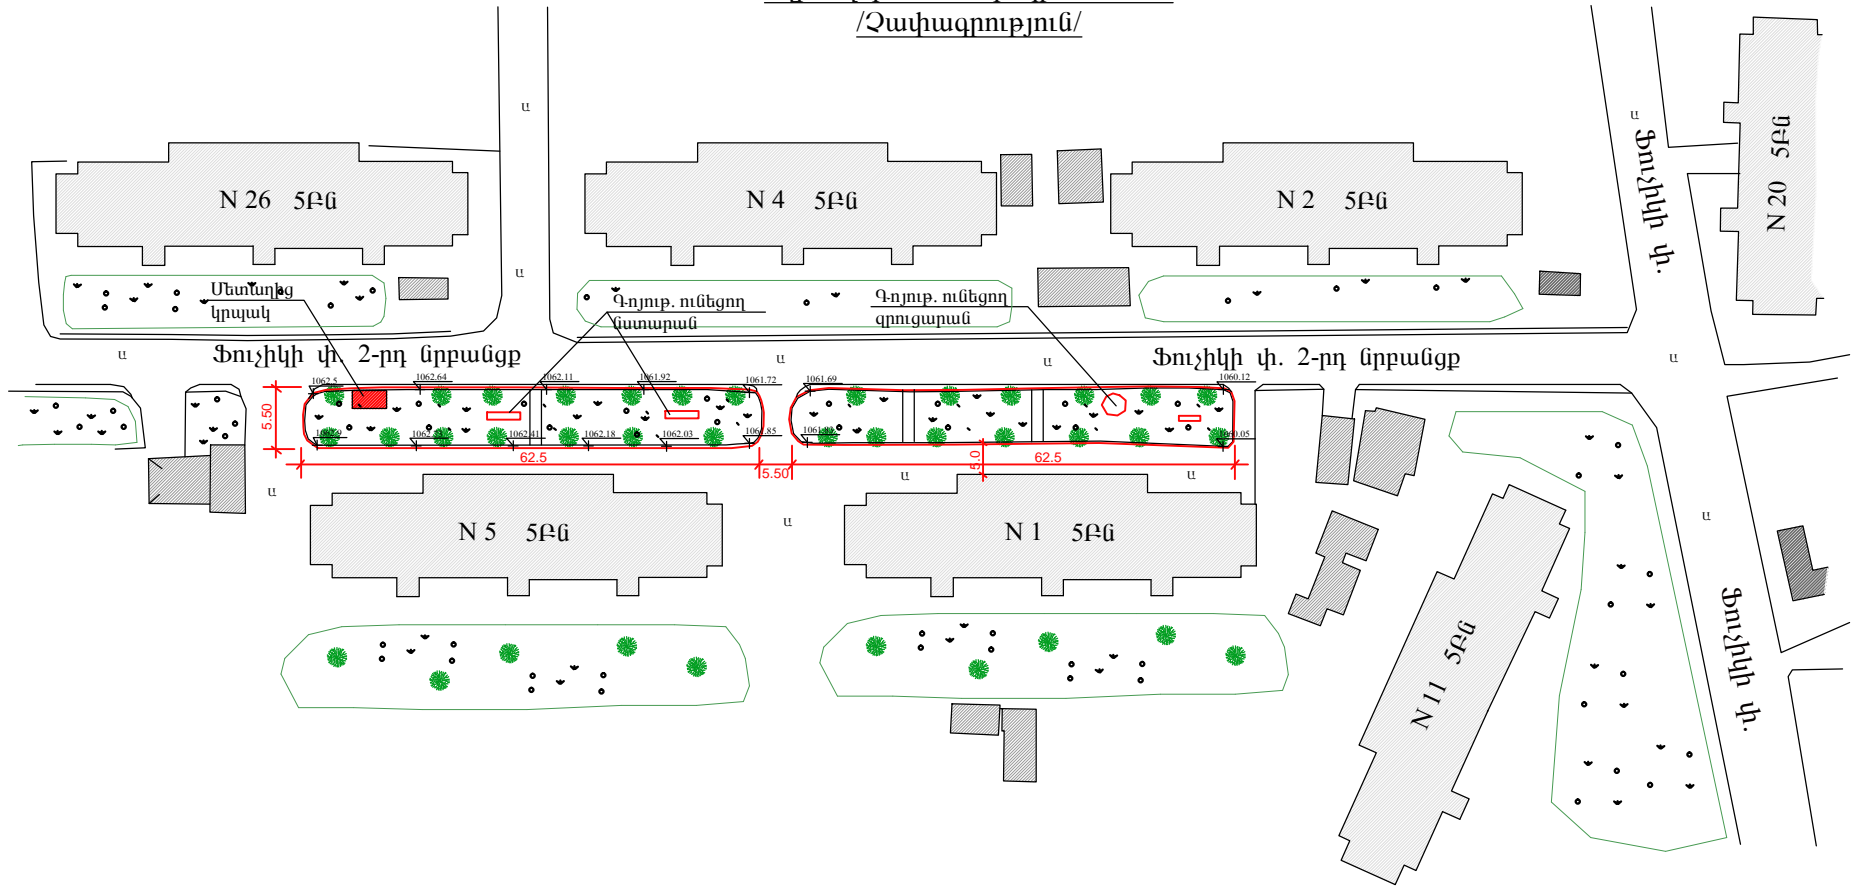

						Երևան քաղաքի Աջափնյակ վարչական շրջանի շենքերի բակում ցրտայինների և խտանհրապարակների կառուցման նախագծա-նախահաշվային փաստաթղթերի կազմման և փորձաքննության եզրակացության տրամադրման աշխատանքներ					
Փոփ.	Մ.Ք.	Թերթ	ՖՊ.	Ստոր.	Ամ.ք.	Բարեկարգում, Ֆուչիկի փ. 2-րդ նրբանցք՝ N 3;5 շենք Տարածքի ուղղաձիգ համույրը			Փուլ	Թերթ	Թերթեր
Տնօրեն	Հ. Լևոնյան					Գլխավոր հատակագիծ Մ 1:300 /Չափագրություն/			«ՀԱՄԱՇԻՆՆԱԽԱԳԻԾ» ՍՊԸ		
Նախագծեց	Հ. Հովսեփյան										