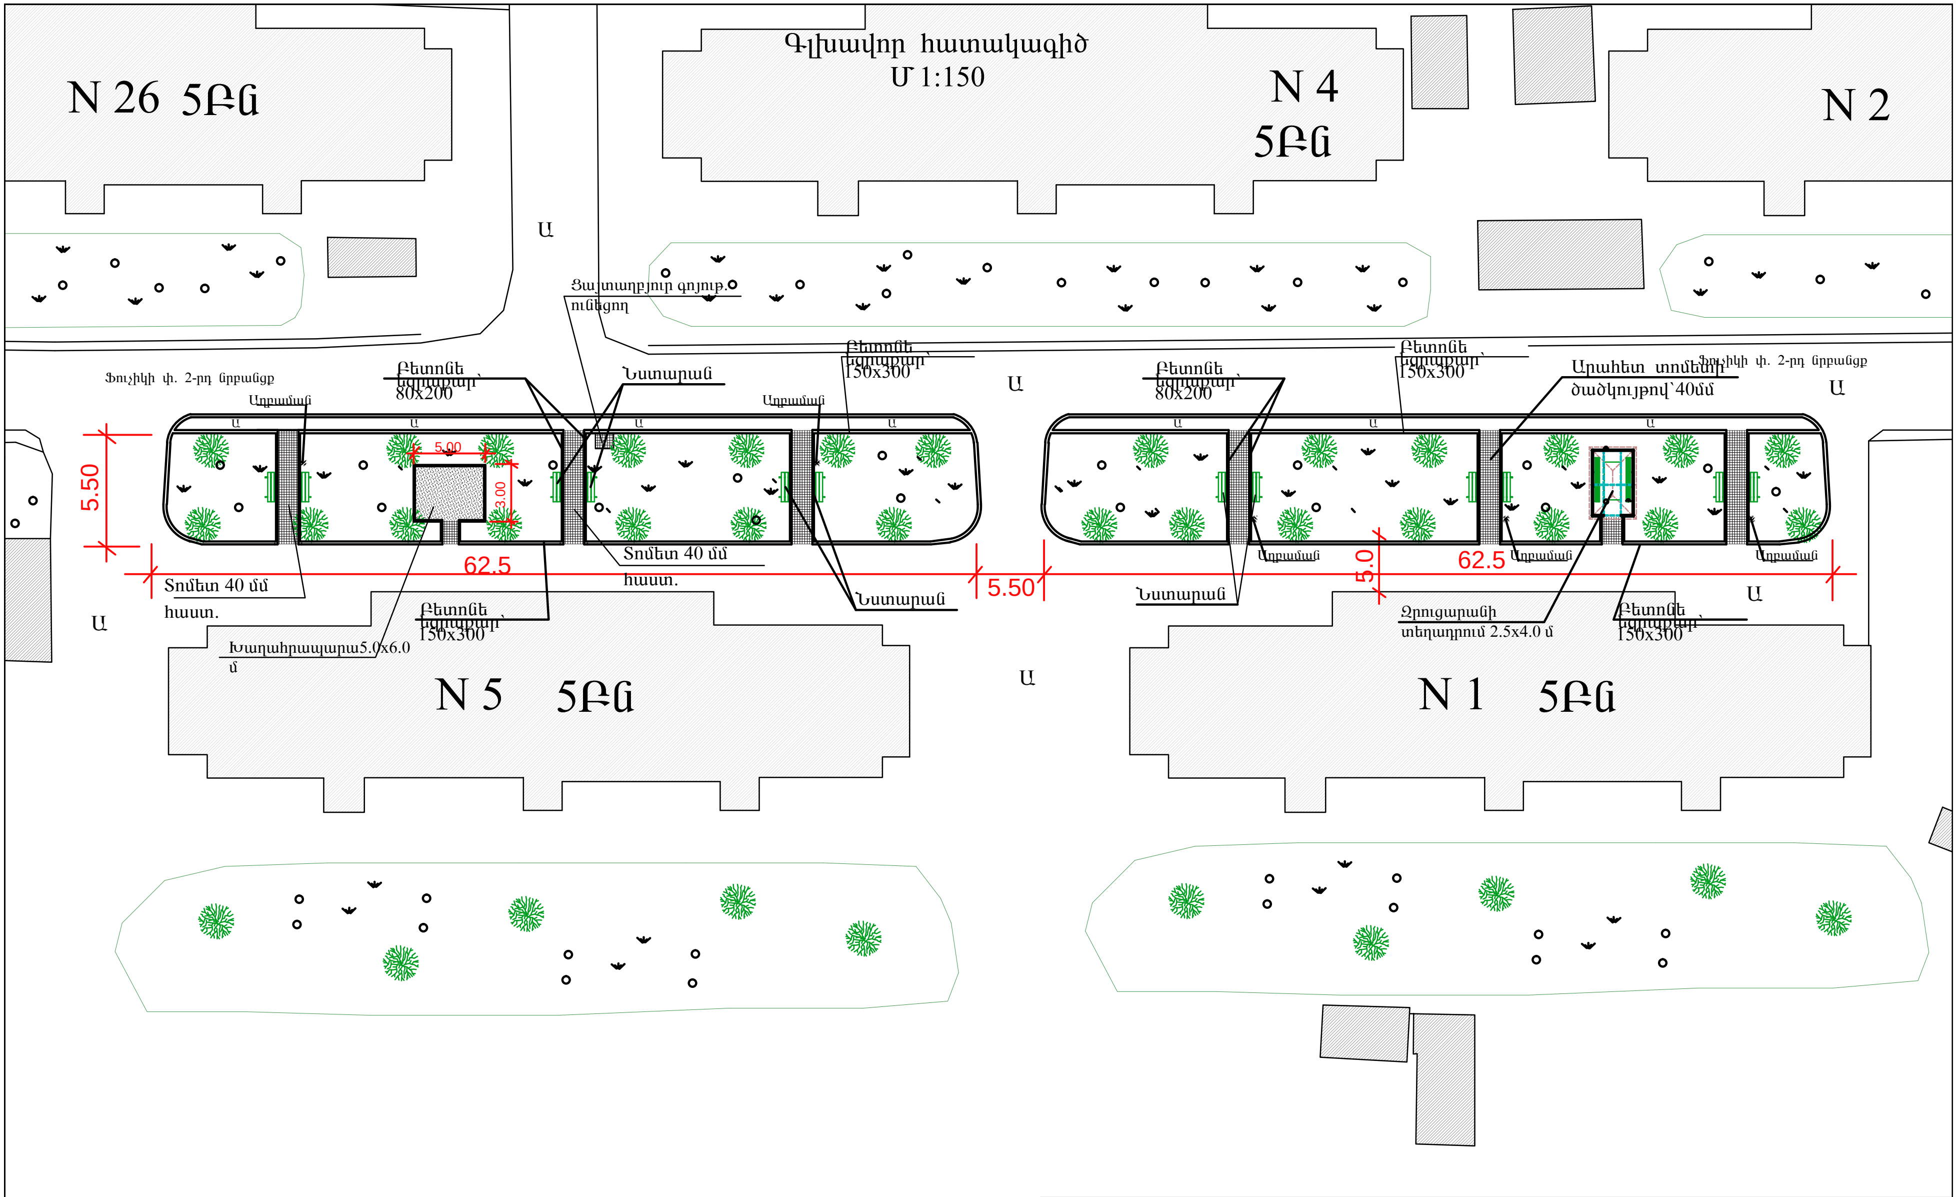
Գլխավոր հատակագիծ
Մ 1:150
N 26 5ԲՆ
N 4
5ԲՆ
N 2
Ա
Ցայտաղբյուր գոյութ. ունեցող
Ֆուչիկի փ. 2-րդ նրբանցք
Բետոնե եզրաքար՝ 80x200
Նստարան
Բետոնե եզրաքար՝ 150x300
Աղբաման
Ա
5.00
3.00
5.50
62.5
Տոմետ 40 մմ հաստ.
Խաղահրապարակ5.0x6.0 մ
Բետոնե եզրաքար՝ 150x300
Նստարան
5.50
Արահետ տոմետի ծածկույթով՝40մմ
Ֆուչիկի փ. 2-րդ նրբանցք
Բետոնե եզրաքար՝ 80x200
Բետոնե եզրաքար՝ 150x300
Աղբաման
5.0
62.5
Նստարան
Ջրուցարանի տեղադրում 2.5x4.0 մ
Բետոնե եզրաքար՝ 150x300
N 5 5ԲՆ
N 1 5ԲՆ

						Երևան քաղաքի Աջափնյակ վարչական շրջանի շենքերի բակում զբոսայգիների և խաղահրապարակների կառուցման նախագծա-նախահաշվային փաստաթղթերի կազմման և փորձաքննության եզրակացության տրամադրման աշխատանքներ
Փոփ.	Մ.Ք.	Թերթ	- Փ.	Ստոր.	Ամ.թ.	
Տնօրեն	Հ. Լևոնյան					Բարեկարգում, Ֆուչիկի փ. 2-րդ նրբանցք՝ N 3;5 շենքերի տարածք
Նախագծեց	Հ. Հովսեփյան					
						Գլխավոր հատակագիծ Մ 1:150 /Բարեկարգումից հետո/

Փուլ	Թերթ	Թերթեր
ԱՆ	ՃԾ -5	11

«ՀԱՄԱՇԻՆՆԱԽԱԳԻԾ»
ՍՊԸ