ՏԱՐԱԾՔԻ ԷԼ. ՄՆՈՒՑՄԱՆ ՀԱՏԱԿԱԳԻԾ

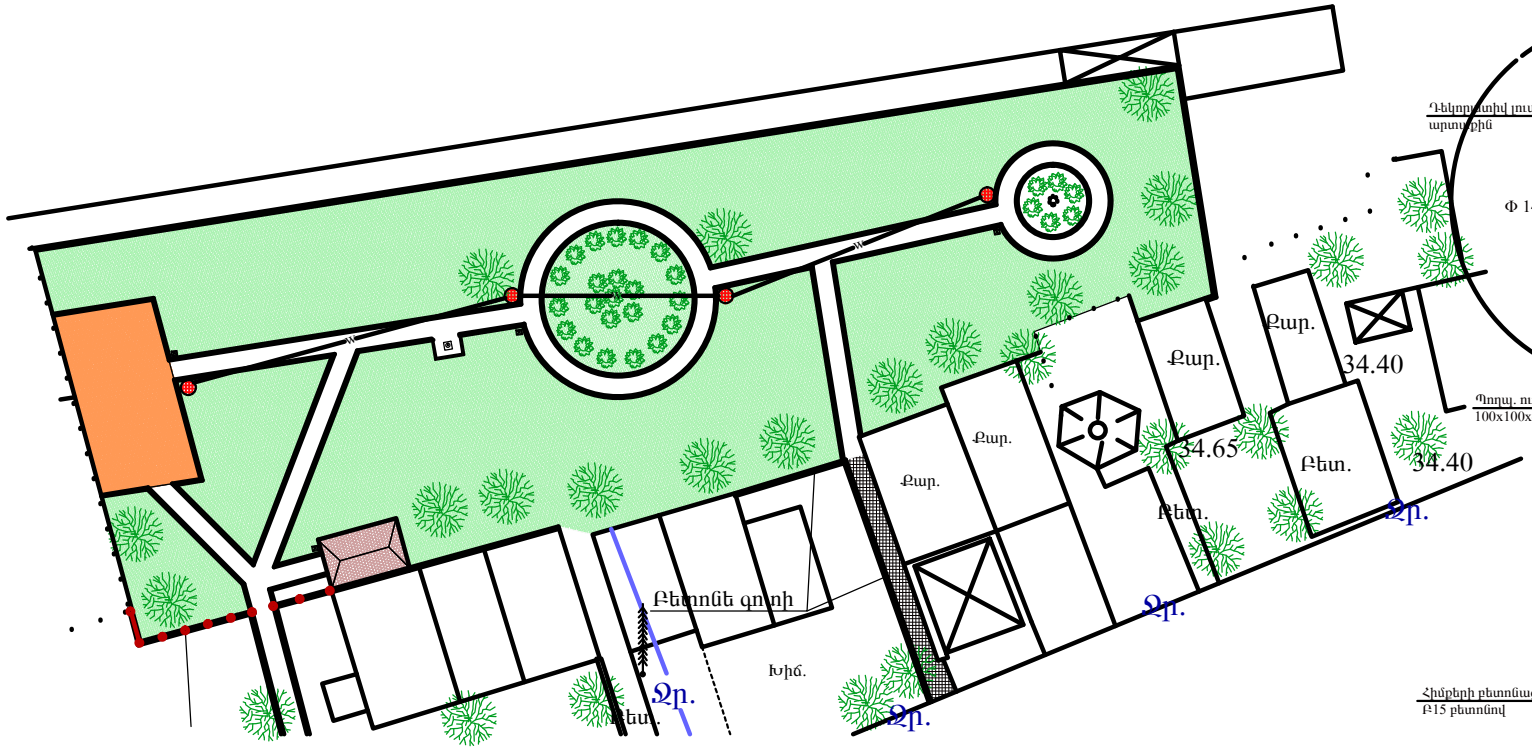

ԼՈՒՍԱՎՈՐՈՒԹՅԱՆ ՀԵՆԱՍՅՈՒՆ

Մ1:30

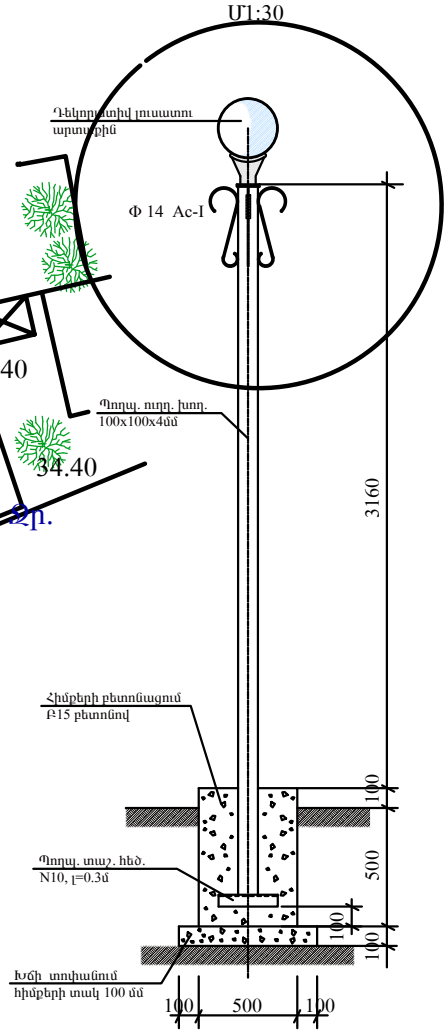

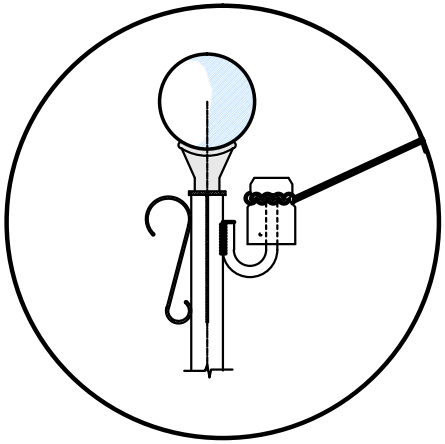

Հանգույց 1

Փոփ.	Մ.Ք.	Թերթ	Փ.	Ստորագ.	Ամ.թ.	Երևան քաղաքի Աջափնյակ վարչական շրջանի շենքերի բակում զբոսայգիների և խաղահրապարակների կառուցման նախագծա-նախահաշվային փաստաթղթերի կազմման և փորձաքննության եզրակացության տրամադրման աշխատանքներ
Տնօրեն		Հ. Լևոնյան				Բարեկարգում. Հարևանվան 5 և 7 շենքերի բակային տարածք
Նախագծեց		Հ. Հովսեփյան				
						Արտաքին էլեկտրալուսավորության հենասյուն հատակագիծ Մ 1:300

Փուլ	Թերթ	Թերթեր
ԱՆ	ԷՏ-2	2

«ՀԱՄԱՇԻՆՆԱԽԱԳԻԾ» ՍՊԸ