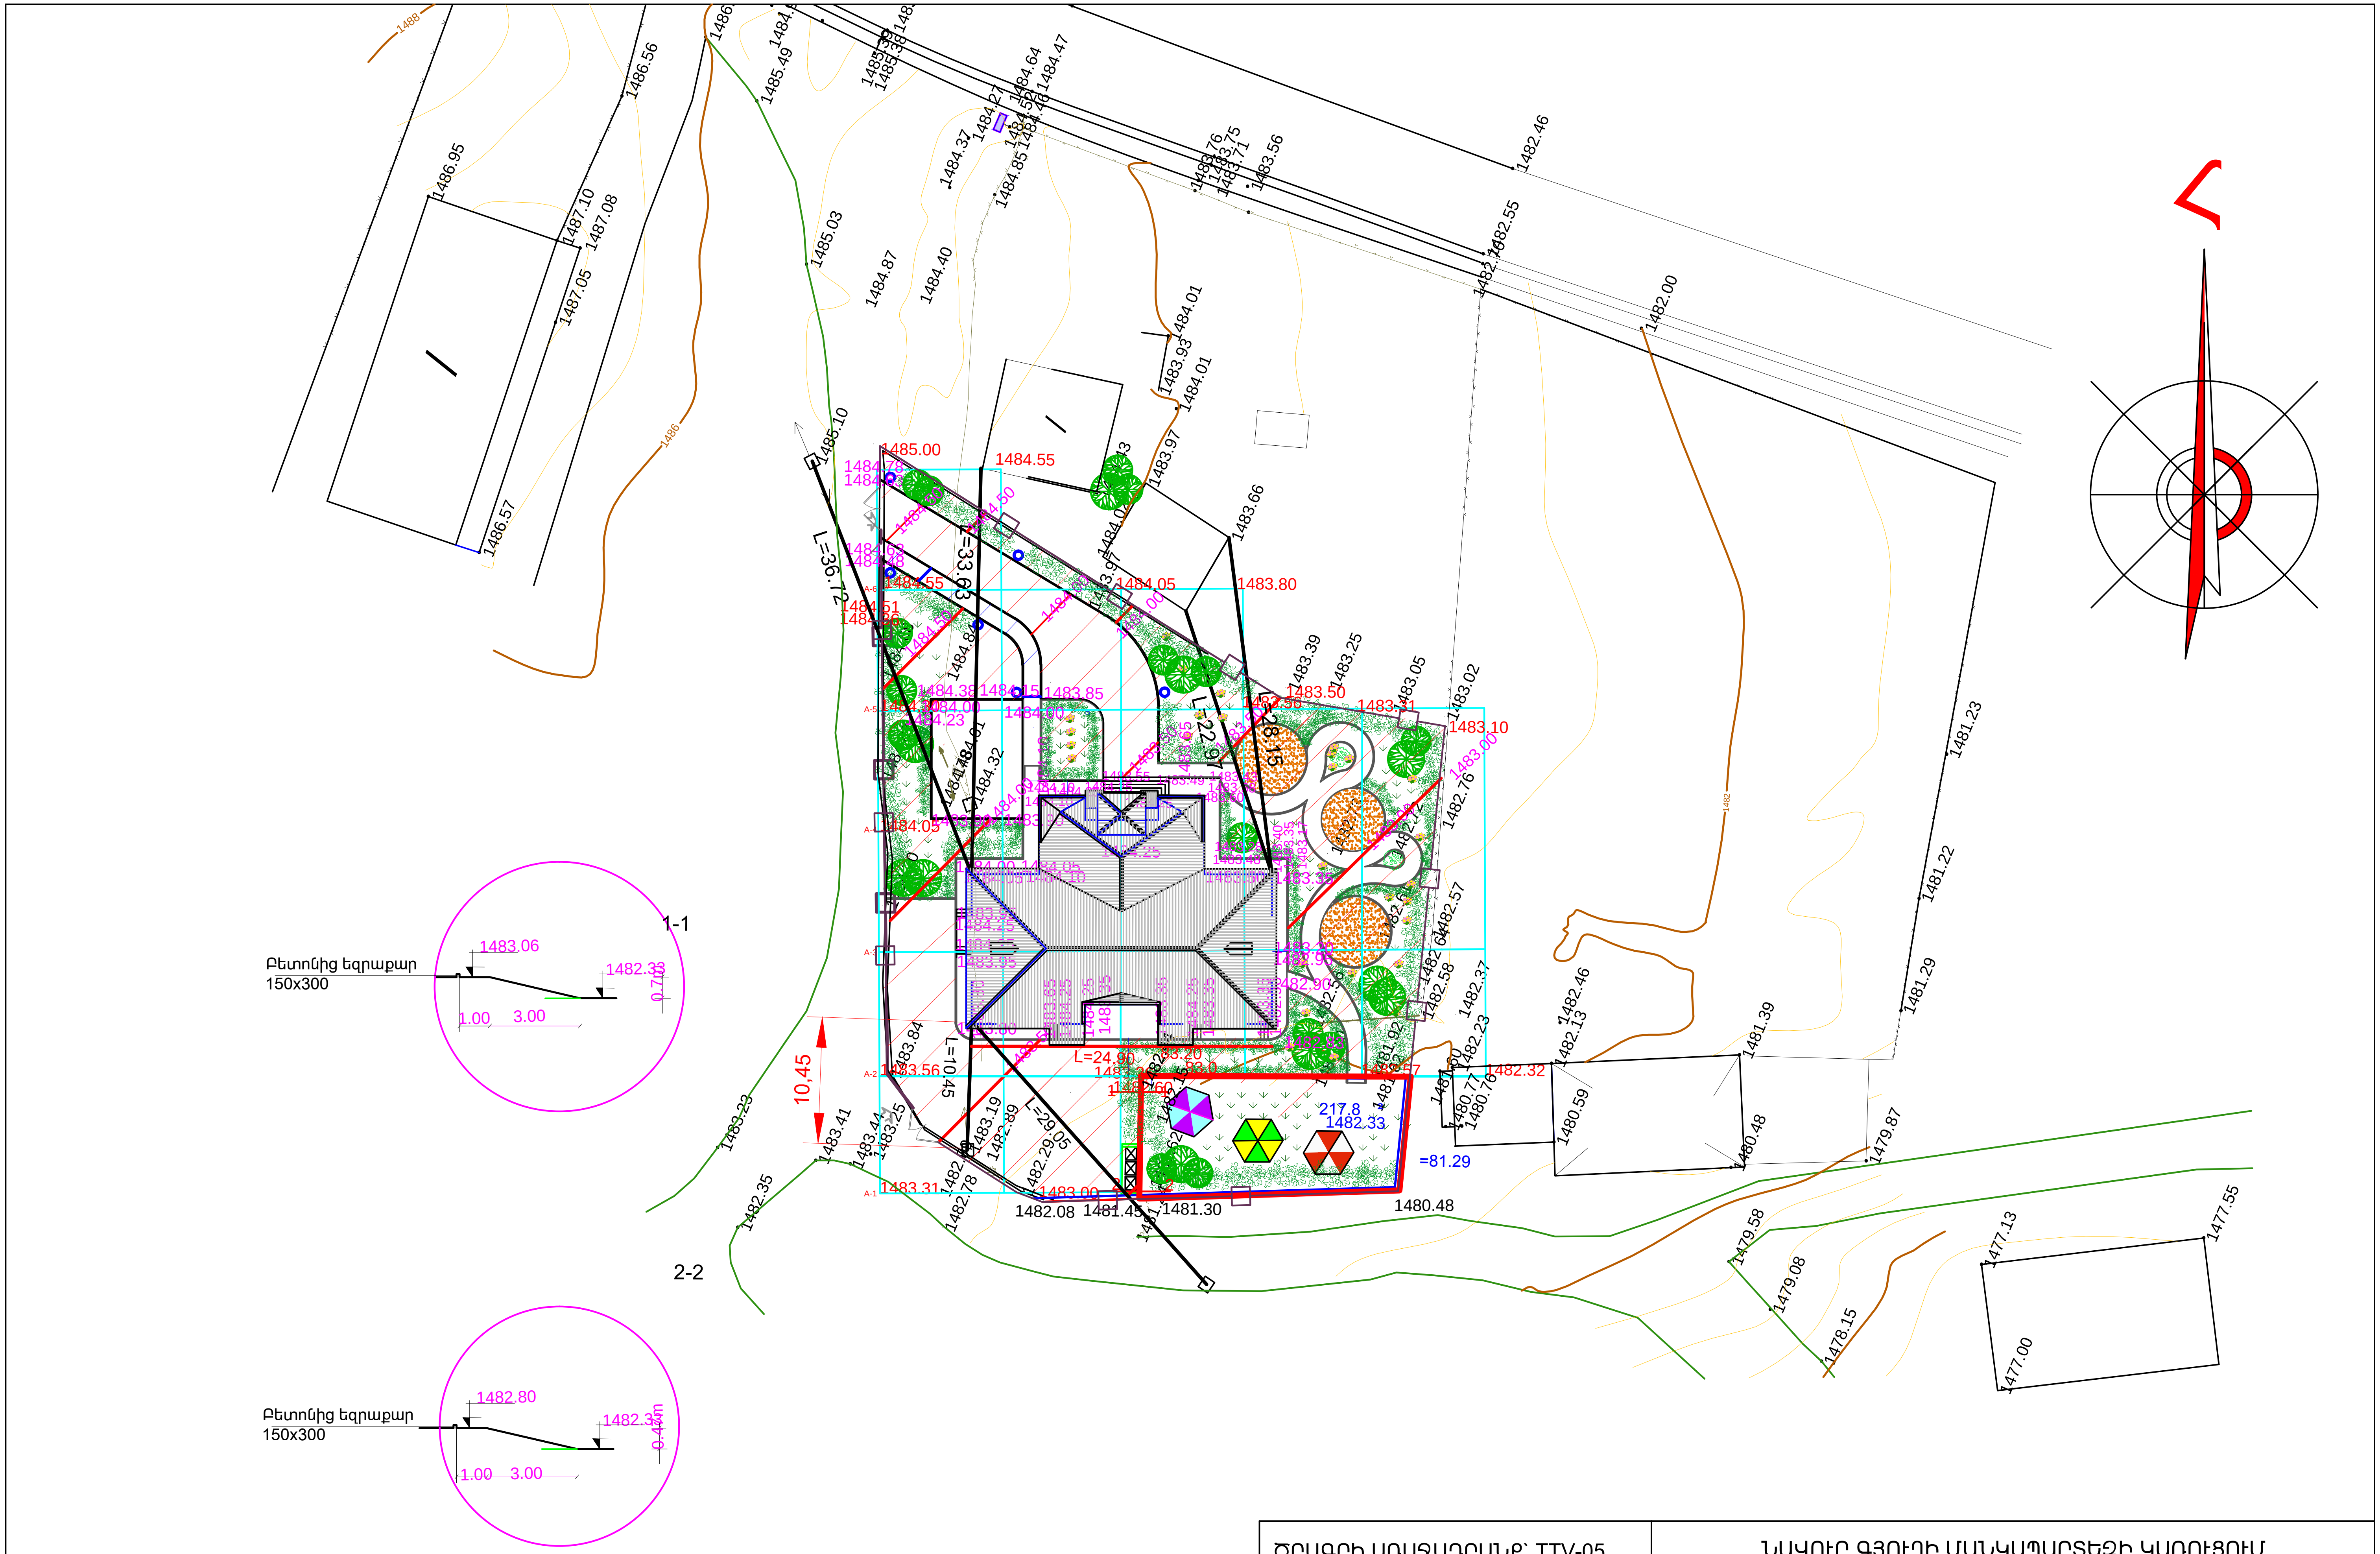
1-1
Բետոնից եզրաքար
150x300
1483.06
1482.33
0.7m
1.00
3.00
2-2
Բետոնից եզրաքար
150x300
1482.80
1482.33
0.47m
1.00
3.00
L=36.72
L=33.63
L=22.97
L=28.15
L=10.45
L=24.90
L=29.05
10,45
=81.29
217.8
1482.33
1485.00
1484.55
1484.05
1483.80
1483.50
1483.10
1483.00
1483.56
1483.31
1483.00
1482.08
1481.45
1481.30
1480.48
1482.32
1486.95
1486.56
1487.10
1487.08
1487.05
1486.57
1485.49
1485.03
1484.87
1484.40
1484.37
1484.64
1484.47
1483.76
1483.75
1483.71
1483.56
1482.46
1482.55
1482.00
1484.01
1483.93
1483.97
1483.66
1483.39
1483.25
1483.05
1483.02
1482.76
1482.57
1482.58
1482.37
1482.23
1482.46
1482.13
1481.39
1480.59
1480.48
1479.87
1481.23
1481.22
1481.29
1479.58
1479.08
1478.15
1477.13
1477.55
1477.00
1483.23
1482.35
1483.41
1483.84
1488
1486
1482

ԾՐԱԳՐԻ ԱՌԱՋԱԴՐԱՆՔ՝ TTV-05				ՆԱՎՈՒՐ ԳՅՈՒՂԻ ՄԱՆԿԱՊԱՐՏԵԶԻ ԿԱՌՈՒՑՈՒՄ			
ՆԱԽԱԳԾ.	Տ. ԱՂԱՍԱՐՅԱՆ			ՃԱՐՏԱՐԱՊԵՏԱԿԱՆ ԼՈՒԾՈՒՄՆԵՐ	ՓՈՒԼ	ԹԵՐԹ	ԹԵՐԹԵՐ
ՆԱԽԱԳԾ.	Թ. ՀՄԱՅԱԿՅԱՆ				ԱՆ	ԳՀ-2	5
ՆԳԾ	Հ. ՂՈՒԿԱՍՅԱՆ				ԻՆԺԵՆԵՐԻՆԳ ԷՎՐՈՍ ՍՊԸ		ENGINEERING EVROS LLC
ՊԱՇՏՈՆ	ԱԶԳԱՆՈՒՆ	ՍՏՈՐԱԳՐ.					