


ՀԵՆԱՊԱՏԻ ՓՈԿԱԾՔ

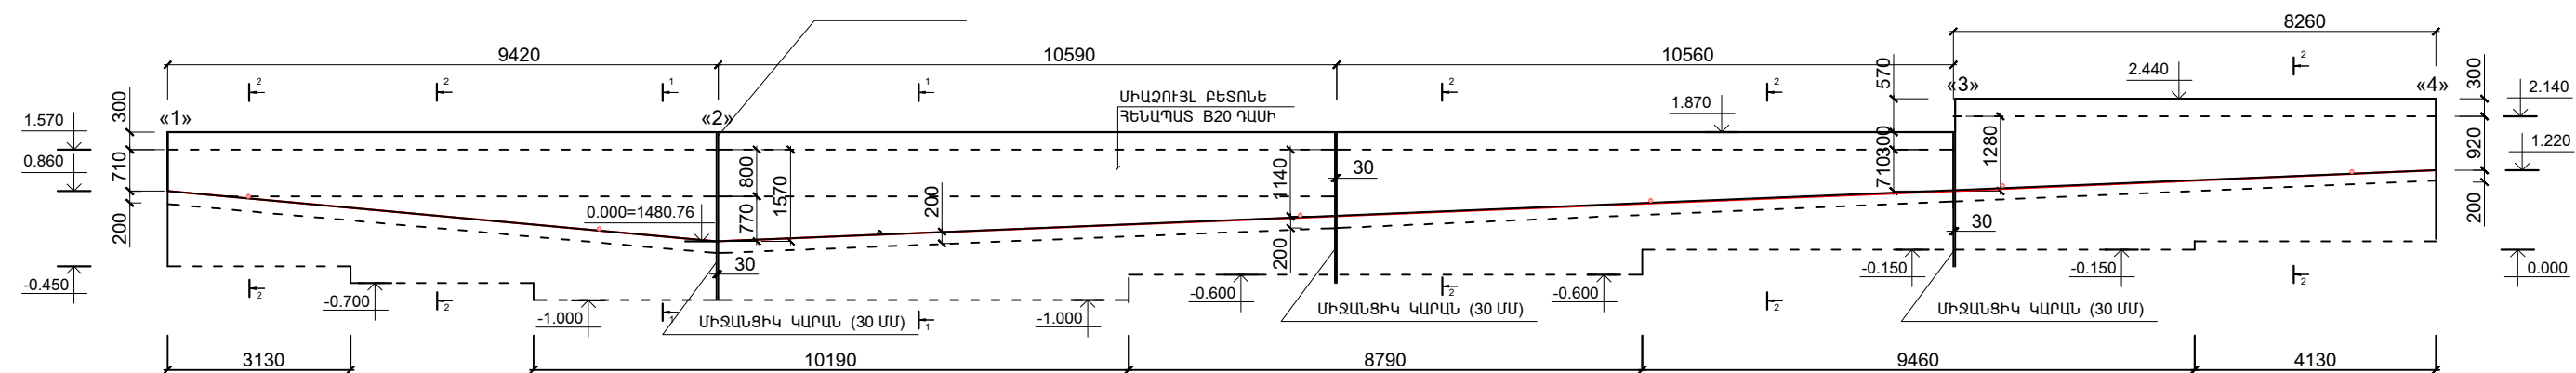

ԾԱՆՈԹԱԳՐՈՒԹՅՈՒՆ

- ՀԵՆԱՊԱՏԵՐԻ ԿԱՐԱՆՆԵՐՈՒՄ ՏԵՂԱԴՐԵԼ
- ՋԵՐՄԱՅԻՆ ԿԱՐԱՆՆԵՐԸ ՏԵՂԱԴՐԵԼ 10 Մ ՄԵԿ
- ՈՒՂԱԶԻԳ ՋՐԱՄԵԿՈՒՄԱՅՈՒՄԸ .- ՔՍԵԼ ՏԱՔ ԲԻՏՈՒՄԵ ՄԱԾԻԿ՝ ԵՐԿՈՒ ԱՆԳԱՄ
-

ԾՐԱԳՐԻ ԱՌԱՋԱԴՐԱՆՔ՝ TTV-05				ՆԱԿՈՒՐ ԳՅՈՒԴԻ ՄԱՆԿԱՊԱՐՏԵԶԻ ԿԱՌՈՒՑՈՒՄ		
ՆԱԽԱԳԾ.	Տ. ԱՂԱՍԱՐՅԱՆ			ՀԱՐՏԱՐԱՊԵՏԱԿԱՆ ԼՈՒԾՈՒՄՆԵՐ	ՓՈՒԼ	ԹԵՐԹ
ՆԱԽԱԳԾ.	Թ. ՀՄԱՅՆԿՅԱՆ				ԱՆ	ԳՀ-4
ՆԳՃ	Հ. ՂՈՒԿԱՍՅԱՆ					5
ՊԱՇՏՈՆ	ԱԶԳԱՆՈՒՆ	ՍՏՈՐԱԳՐ.		