


ԱՌԱՋԻՆ ՀԱՐԿԻ ՊԱՏԵՐԻ Ե.Ք ՏԱՐՐԵՐԻ ԴԱՍԱԿՈՐՈՒԹՅԱՆ ՄԻՆԵՄԱՆ

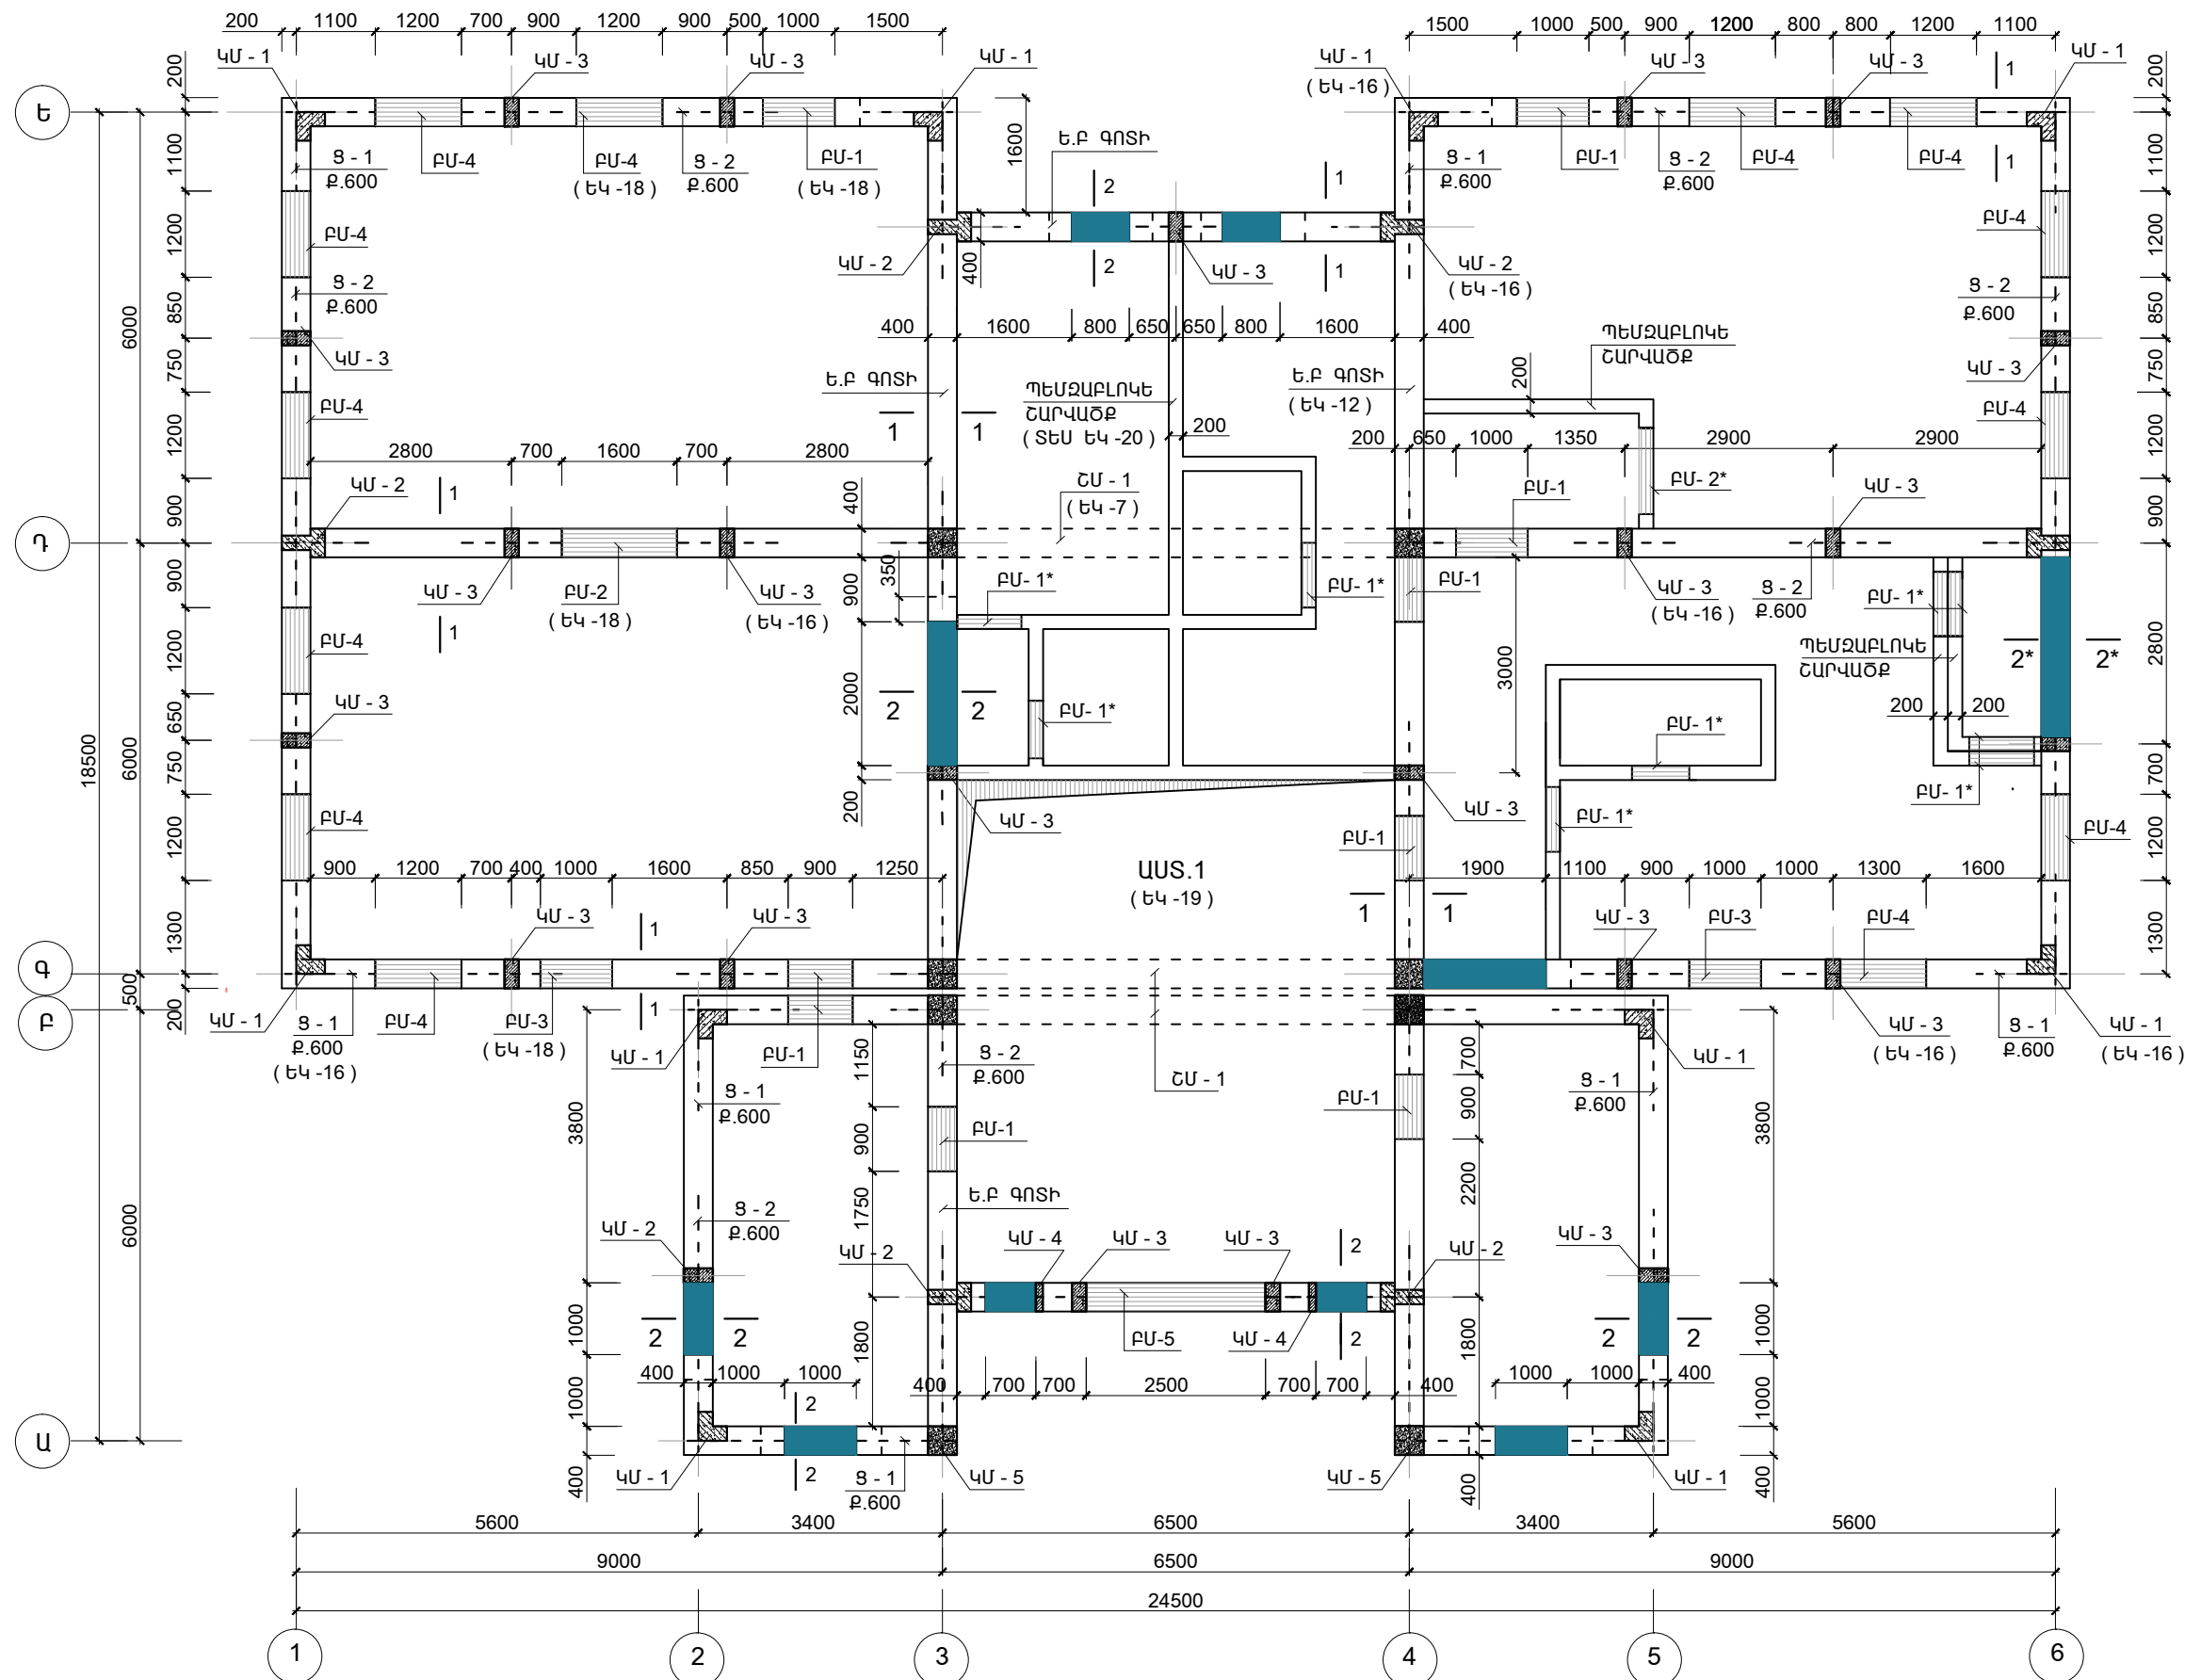

- 200 ՄՍ ՀԱՍՏՈՒԹՅԱՄԲ ՄԻՋՆՈՐՄՆԵՐԻ ՏԵՂԱԲԱՇԽՈՒՄԸ ՆԱՅԵԼ ՃԱՐՏԱՐԱՊԵՏԱԿԱՆ ԳԾԱԳՐԵՐԻ ՀԵՏ ՀԱՄԱՏԵՂ
- ԲԱՑՎԱԾՔՆԵՐԻ ՉԱՓԵՐՆ ՈՒ ՏԵՂԱԲԱՇԽՈՒՄԸ ՃԵՏԵԼ ՃԱՐՏԱՐԱՊԵՏԱԿԱՆ ԳԾԱԳՐԵՐԻ ՀԵՏ:
- ՍՈՒՅՆ ԹԵՐԹԸ ՆԱՅԵԼ ԹԵՐԹ ԵԿ-12 ՀԵՏ ՀԱՄԱՏԵՂ:

ԾՐԱԳՐԻ ԱՌԱՋԱԴՐԱՆՔ՝ TTV-05				ՆԱԿՈՒՐ ԳՅՈՒՂԻ ՄԱՆԿԱՊԱՐՏԵԶԻ ԿԱՌՈՒՅՈՒՄ		
ՆԱԽԱԳԾ.	ԱՐԱՋԱՆՅԱՆ Լ.			ԿՈՆՍՏՐՈՒԿՏՈՐԱԿԱՆ ՄԱՍ	ՓՈՒԼ	ԹԵՐԹ
					ԱՆ	ԵԿ-10
ՊԱՇՏՈՆ	ԱԶԳԱՆՈՒՆ	ԱՏՈՐԱԳՐ.		ԱՌԱՋԻՆ ՀԱՐԿԻ ՊԱՏԵՐԻ Ե.Ք ՏԱՐՐԵՐԻ ԴԱՍԱԿՈՐՈՒԹՅԱՆ ՄԻՆԵՄԱՆ	ԲՆԱՅԻՆԵՐԻՆԳ ԷՎՐՈՍ ՍՊԸ	