
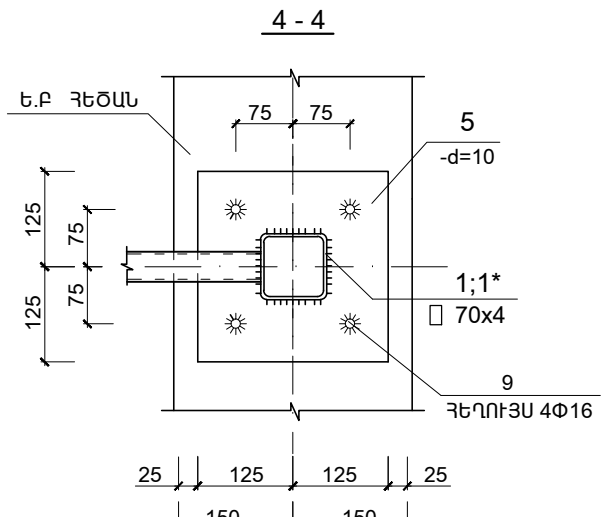
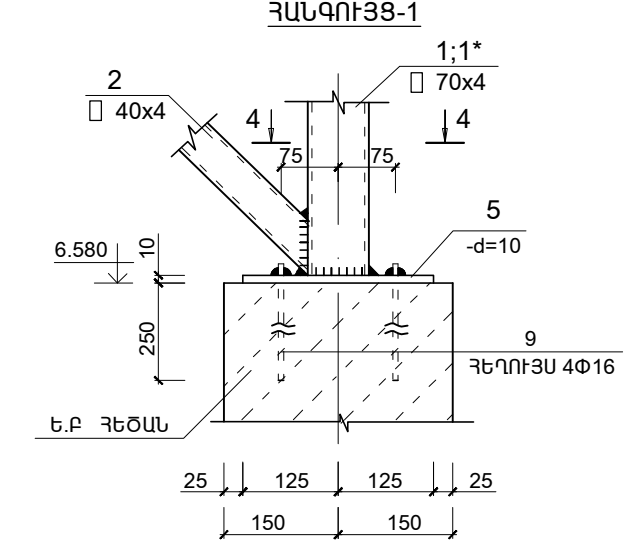
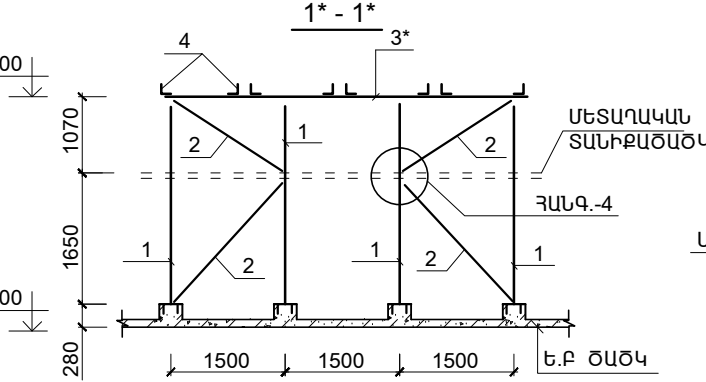
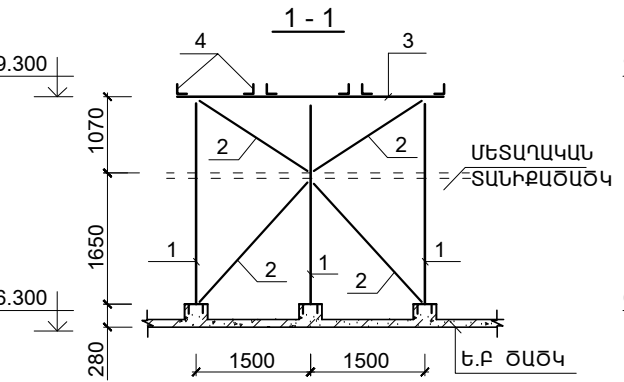
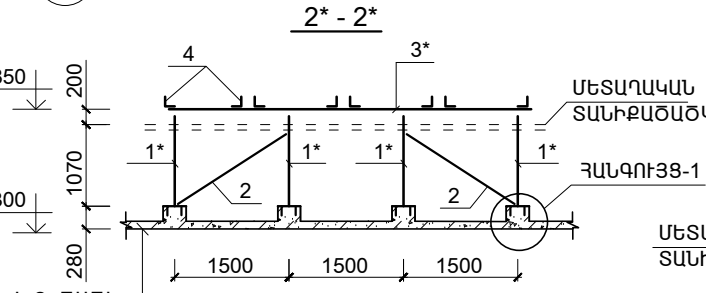
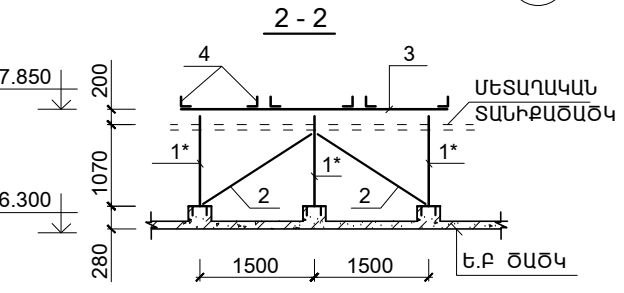
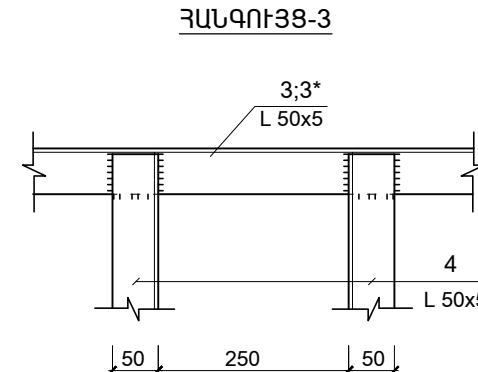
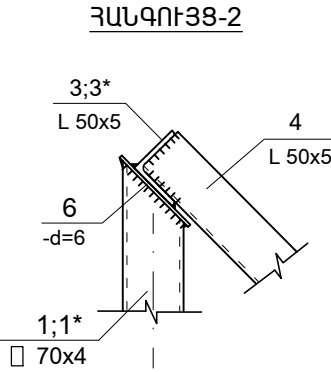
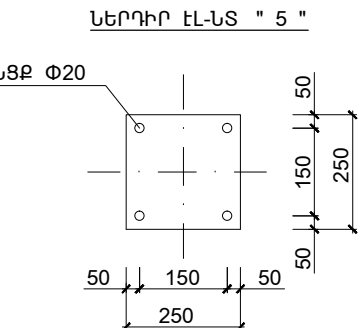
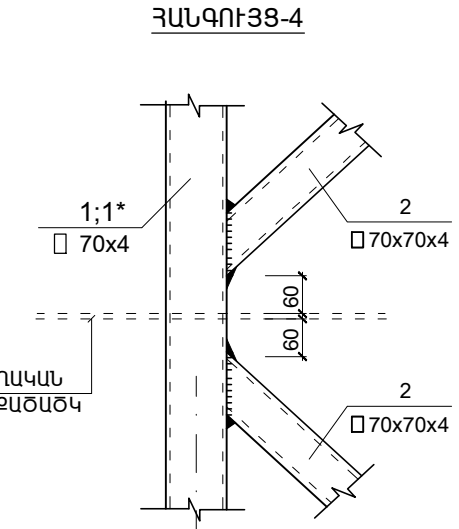
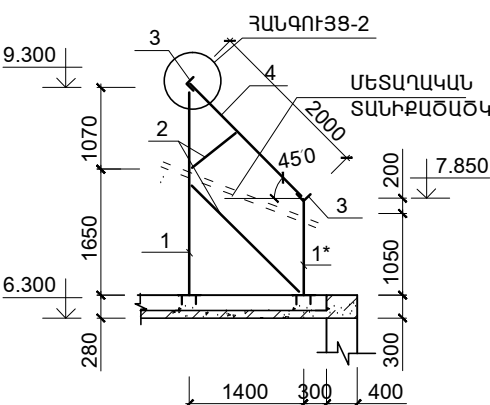


ՄԻԵՄԱՆ

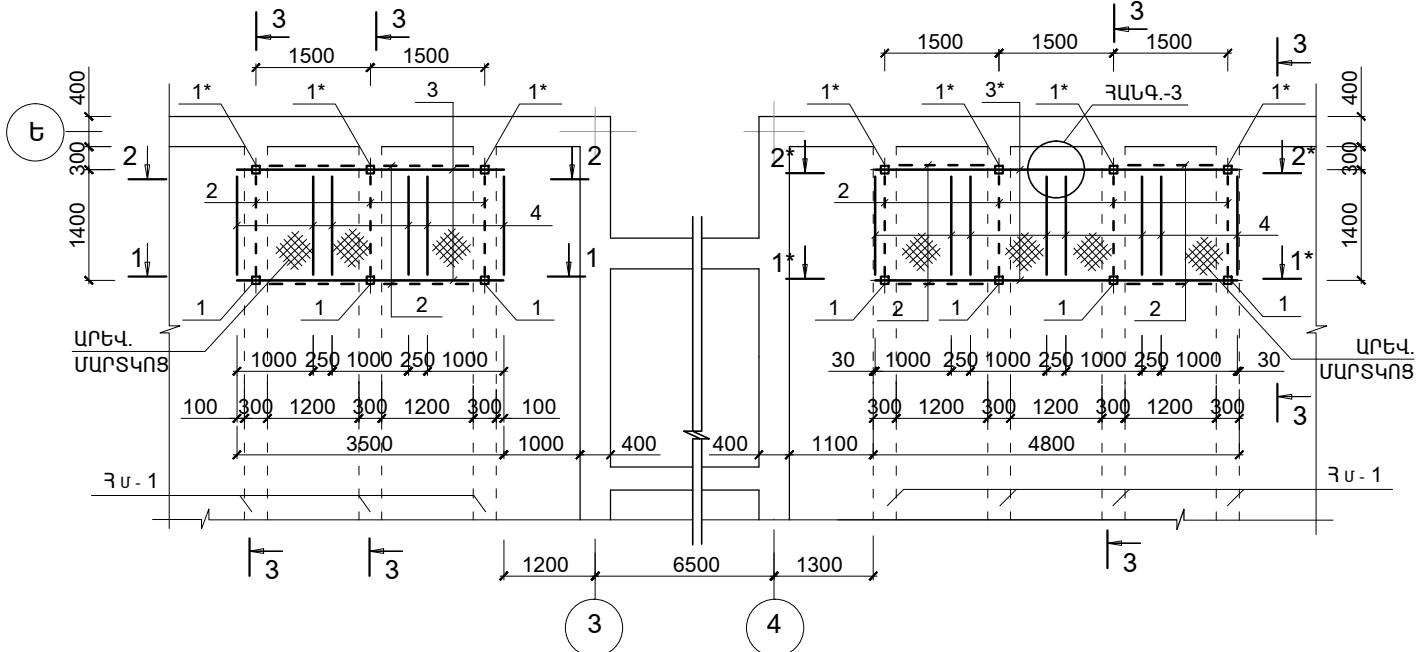


3 - 3

ՄԱՍՆԱԳԻՐԸ

Դիրք	Ն Շ Ա Ն Ա Կ ՈՒ Մ Ը	Ա Ն Վ Ա Ն ՈՒ Մ Ը	ՔԱՆ. ՀԱՏ	ՄԻԱԿ. ՔԱՇՇԸ ԿԳ	ԾԱՆՈԹ. ԿԳ
ՄԵՏԱՂԱԿԱՆ ԷԼԵՄԵՆՏՆԵՐ					
1	ГОСТ 30245-2003	□ 70x4 L= 2720	7	21.7	151.7
1*	ГОСТ 30245-2003	□ 70x4 L= 1250	7	10.0	70.0
2	ГОСТ 30245-2003	□ 40x4 L ըս = 58.2 ս	--	192.0	192.0
3	ГОСТ 8509-86	L 50x50x5 L= 3500	2	13.2	26.4
3*	ГОСТ 8509-86	L 50x50x5 L= 4800	2	18.1	36.2
4	ГОСТ 8509-86	L 50x50x5 L= 1400	14	5.3	74.2
5	ГОСТ 19903 - 74	-250x10 L = 250	14	4.9	68.6
6	ГОСТ 19903 - 74	-150x6 L = 150	14	1.1	15.4
			ՀԵՂՈՒՅՍ Փ16 L= 300	56	0.5
			ԸՆԴԱՄԵՆԸ		662.5

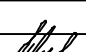

- ԵՌԱԿՑՄԱՆ ԿԱՐԻ ԶԱՓԸ ԸՆԴՈՒՆԵԼ ԵՌԱԿՑՎՈՂ ԷԼԵՄԵՆՏՆԵՐԻ ՆԱԶԱԳՈՒՅՆ ՀԱՍՏՈՒԹՅԱՄԲ
- ՄՈՆԻՏՈՐԻՆԳ ՀԵՏՈ ԲՈԼՈՐ ՄԵՏԱՂԱԿԱՆ ՄԱԿԵՐԵՄՆԵՐԸ ՄԱՔԵԼ ԺԱՌԻՑ ԵՎ ԿԵՂՏԻՑ, ՀԻՄՆԱՆԵՐԱՐԿԵԼ ԵՎ ՆԵՐԿԵԼ ԷՄԱԼՈՎ 2 ԱՆԳԱՍ
- ԵՌԱԿՑՈՒՄԸ ԻՐԱԿԱՆԱՑՆԵԼ Զ-42 ԷԼԵԿՏՐՈՂՈՎ ԿԿ=4ՄՄ
- ՏԵՂԱԲԱՇԽՈՒՄԸ ԳԾԱԳՐԵՐԻ ՀԵՏ

ԾՐԱԳՐԻ ԱՌԱՋԱԴՐԱՆՔ՝ TTV-05				ՆԱԿՈՒՐ ԳՅՈՒՂԻ ՄԱՆԿԱՊԱՐՏԵԶԻ ԿԱՌՈՒՑՈՒՄ			
				ԿՈՆՍՏՐՈՒԿՏՈՐԱԿԱՆ ՄԱՍ	ՓՈՒԼ	ԹԵՐԹ	ԹԵՐԹԵՐ
					ԱՆ	ԵԿ-24	24
ՆԱԽԱԳԾ.	ԱՐԱՋԱՆՅԱՆ Լ.			ՄԻԵՄԱՆ	 ՀԱՅԱՍՏԱՆԻ ՀԱՆՐԱՊԵՏՈՒԹՅԱՆ ԿՈՆՍՏՐԱԿՏԻ ՎԵՐԱԿԱՆ ՄԻՈՒՆԻՍՏԵՐԱՏԵՐ	 ENGINEERING EVROS LLC	
ՊԱՇՏՈՆ	ԱԶԳԱՆՈՒՆ	ԱՏՈՐԱԳՐ.					

