
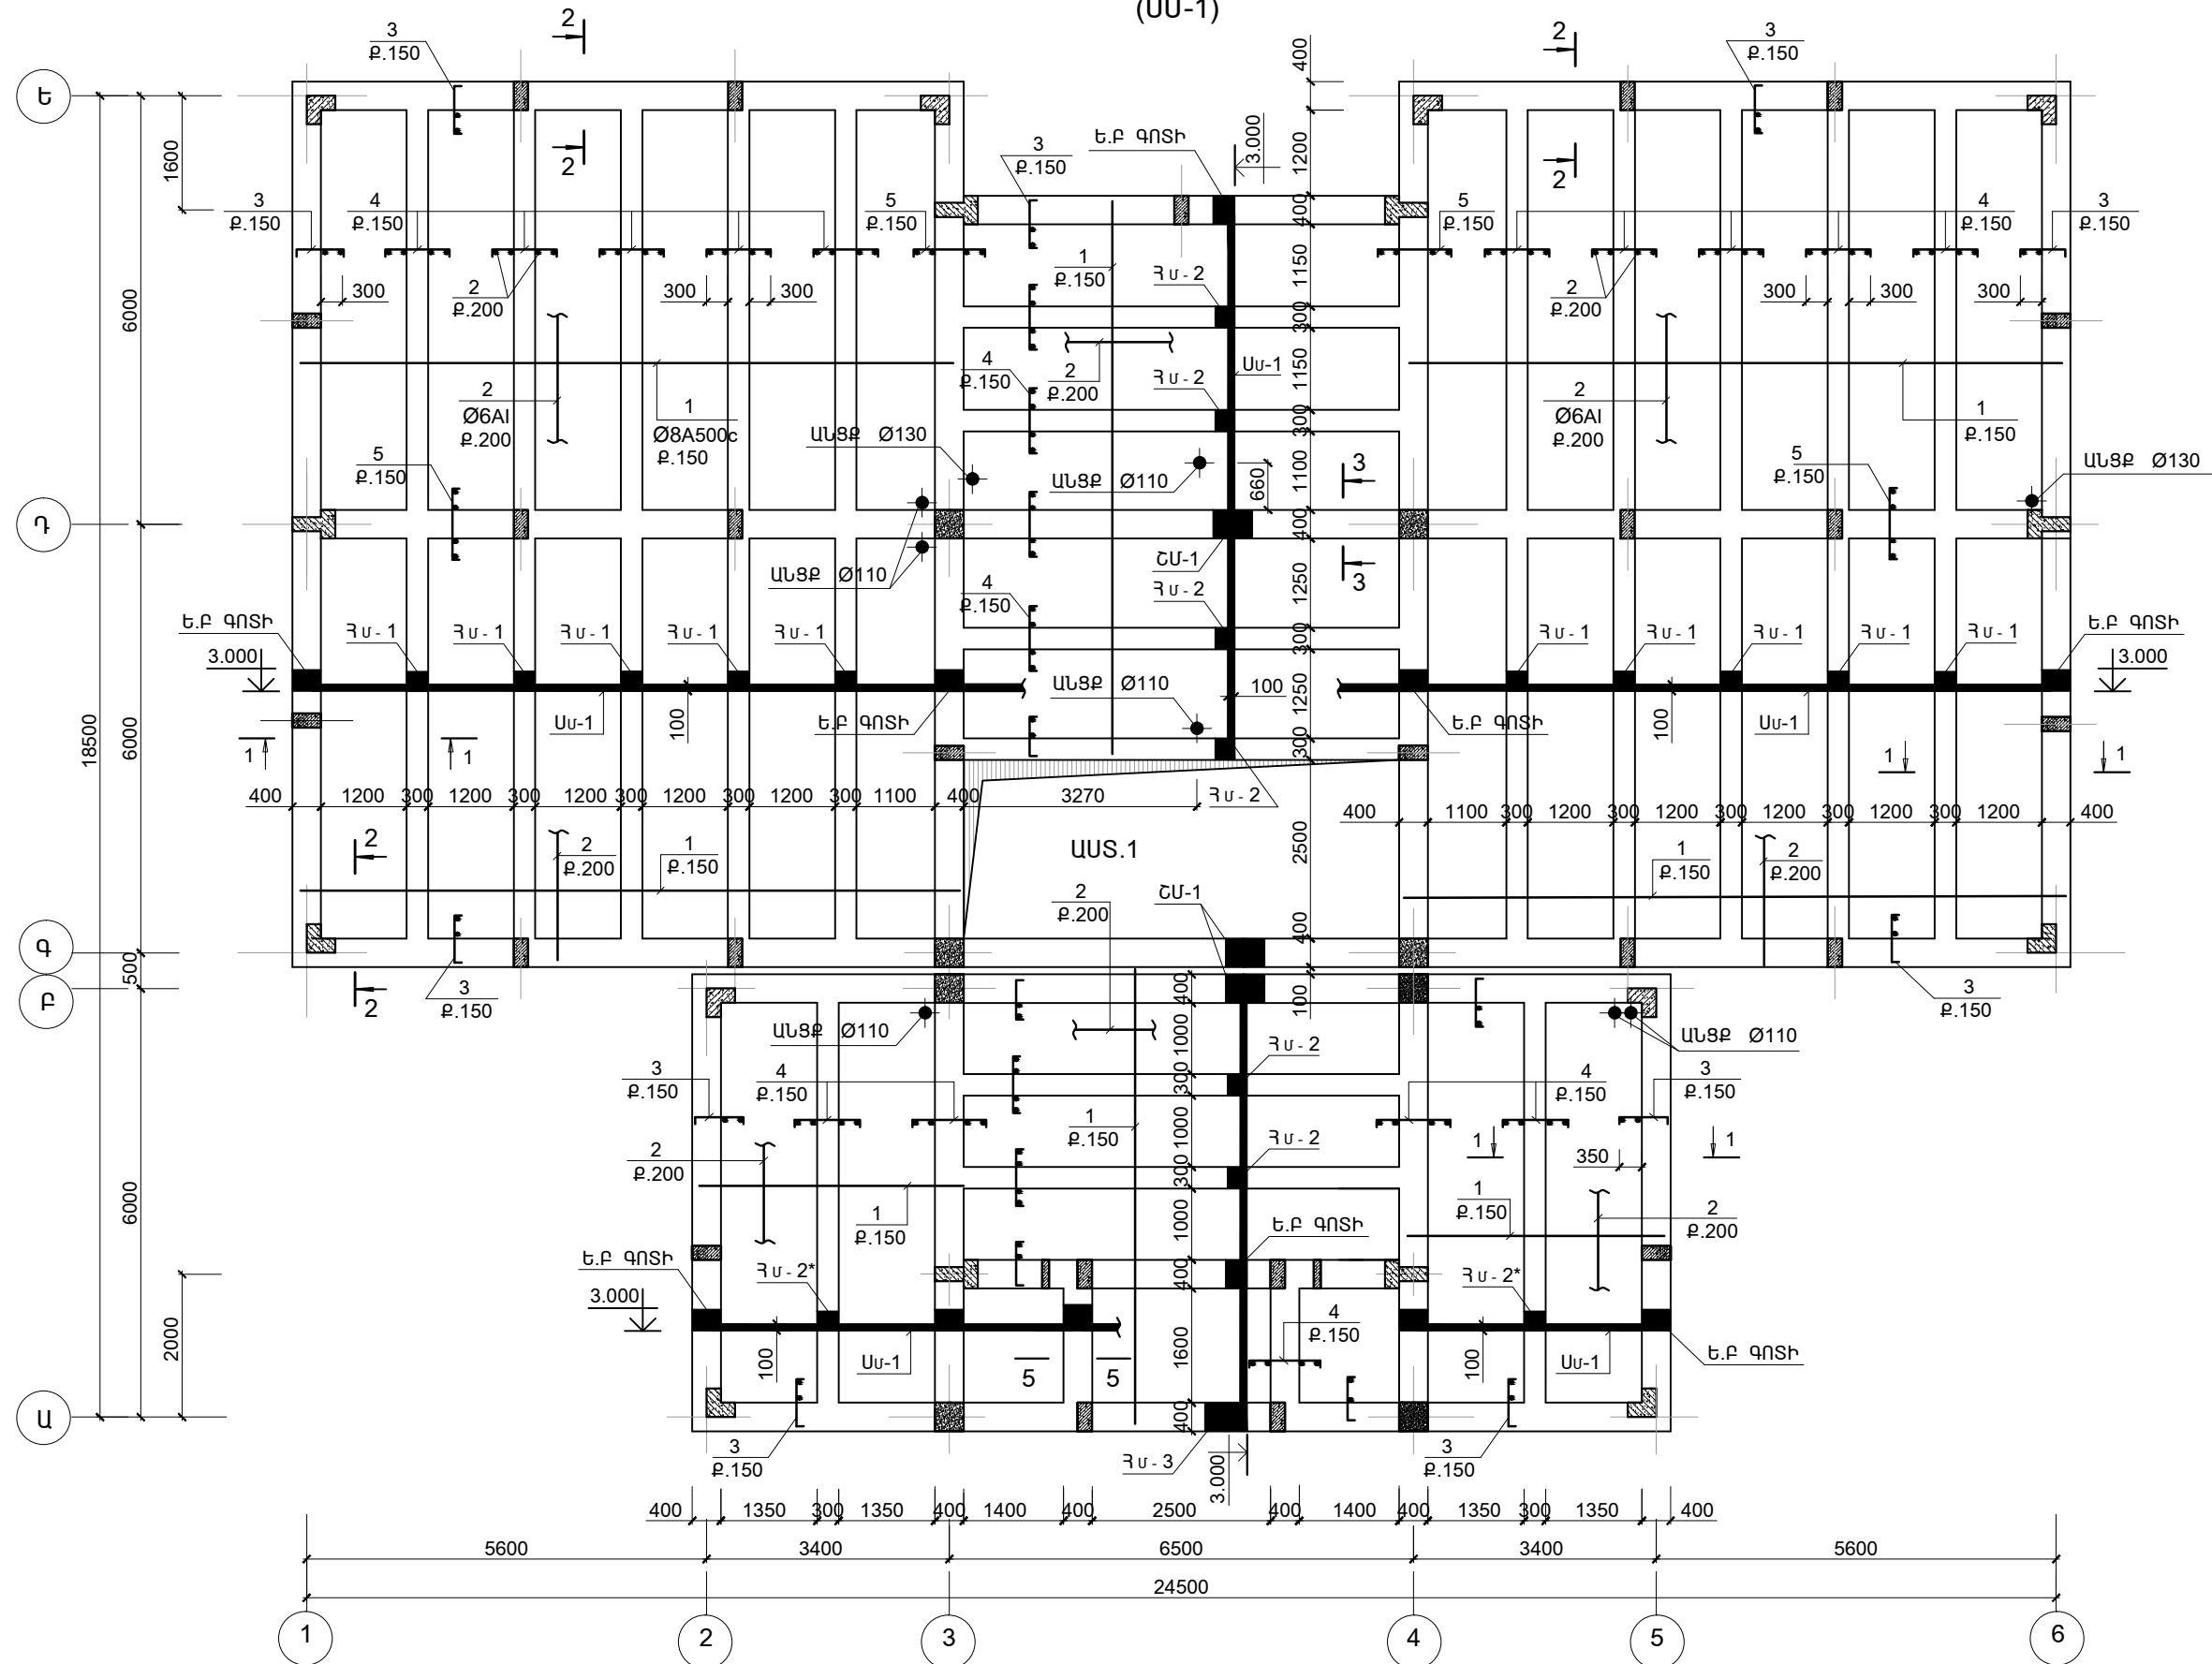



ԾԱԾԿԻ ԷԼԵՄԵՆՏՆԵՐԻ ՄԱԿՆԻՇԱԿՈՐՄԱՆ ՍԽԵՄԱՆ 3.000 ՆԻՇՈՒՄ

(ՍՍ-1)

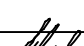

1. ԱՆՅՔԵՐԻ ՏԵՂԱՔԱՇԽՈՒՄԸ ՃՇՏԵԼ ԻՆժԵՆԵՐԱԿԱՆ ԳԾԱԳՐԵՐԻ ՂԵՏ ԶՎՆԱՍԵԼՈՎ ՄԻԱԶՈՒՅԼ Ե.Ք ՍԱԼԻ ԿՈՂԵՐԸ:
2. ՍՈՒՅԼ ԹԵՐԹԸ ՆԱՅԵԼ ԹԵՐԹ ԵԿ-8;10 ՂԵՏ ՀԱՄԱՏԵՂ:

ԾՐԱԳՐԻ ԱՌԱՋԱԴՐԱՆՔ՝ TTV-05				ՆԱԿՈՒՐ ԳՅՈՒՂԻ ՄԱՆԿԱՊԱՐՏԵԶԻ ԿԱՌՈՒՅՈՒՄ			
				ԿՈՆՍՏՐՈՒԿՏՈՐԱԿԱՆ ՄԱՍ	ՓՈՒԼ	ԹԵՐԹ	ԹԵՐԹԵՐ
					ԱՆ	ԵԿ-5	24
ՆԱԽԱԳԾ.	ԱՐԱՋԱՆՅԱՆ Լ.			ԾԱԾԿԻ ԷԼ_ՐԻ ՄԱԿՆԻՇԱԿՈՐՄԱՆ ՍԽԵՄԱՆ 3.000 ՆԻՇՈՒՄ (ՍՍ-1)	<div>ԴԱՏԱԴՐՈՒՄ ԷՎՐՈՍ ՍՊԸ</div> <div></div> <div>ENGINEERING EVROS LLC</div>		
ՊԱՇՏՈՆ	ԱԶԳԱՆՈՒՆ	ԱՏՈՐԱԳՐ.					