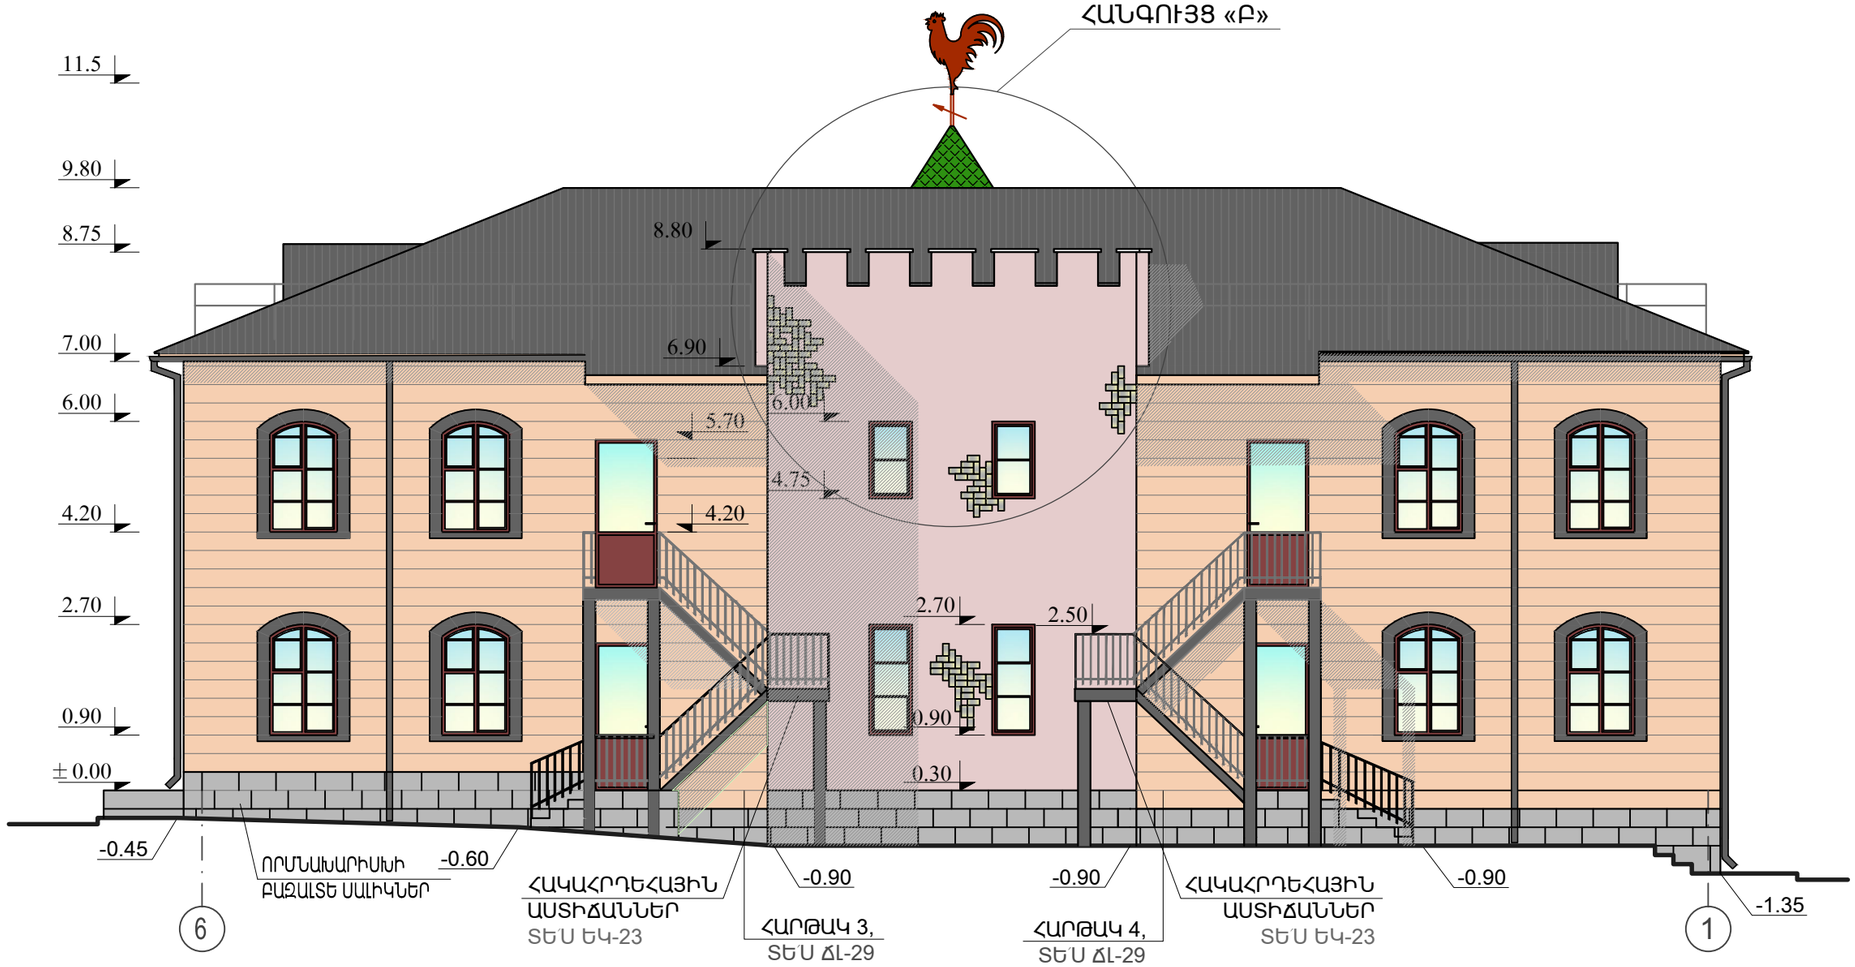

ՀԱՆԳՈՒՅՑ «Բ»

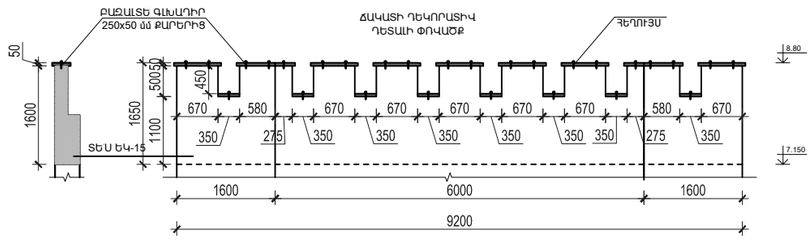

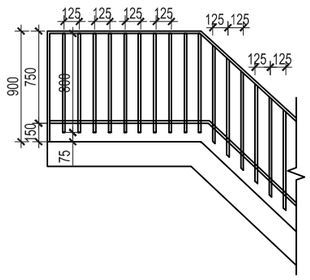

ԾԱՆՈԹՈՒԹՅՈՒՆ

1. ± 0.00 ՀԱՐԱԲԵՐԱԿԱՆ ՆԻՇՆ ԸՆԴՈՒՆՎԱԾ Է ԱՌԱՋԻՆ ՀԱՐԿԻ ՀԱՏԱԿԻ ՄԱԿԱՐԴԱԿԸ ԵՎ ՀԱՄԱՊԱՏԱՍԽԱՆՈՒՄ Է 1484.25 ԲԱՑԱՐՁԱԿ ՆԻՇԻՆ:
2. ՃԱԿԱՏՆԵՐԸ
3. ԵՐԵՄՊԱՏՄԱՆ ՍԱԼԻԿՆԵՐԻ ԱՄՐԱՑՈՒՄԸ ՏԵՍ ԵԿ-16, ՀԱՆԳՈՒՅՑ «A»
4. ԳԼԽԱՎԱՐՆԵՐԻՆ Յ/Ա ՇՂԱՆԽԻ ՄԻՋՈՑՈՎ ՏԱԼ ԹԵՔՈՒԹՅՈՒՆ

ԾՐԱԳՐԻ ԱՌԱՋԱՏՐԱՆՔ՝ TTV-05				ՆԱԽՈՒՐ ԳՅՈՒՂԻ ՄԱՆԿԱՊԱՐՏԵԶԻ ԿԱՌՈՒՑՈՒՄ			
ՆԱԽԱԳԾ.	Տ. ԱՂԱՍՍԱՐՅԱՆ			ՃԱՐՏԱՐԱՊԵՏԱԿԱՆ ԼՈՒԾՈՒՄՆԵՐ	ՓՈՒԼ	ԹԵՐԹ	ԹԵՐԹԵՐ
ՆԱԽԱԳԾ.	Թ. ՀՄԱՅԱԿՅԱՆ				ԱՆ	ՃԼ-13	33
ՆԳԾ	Հ. ՊՈՒԿԱՍՅԱՆ			ՃԱԿԱՏ «6-1» ԱՌԱՆՑՔՆԵՐՈՎ	ՀԱՅԱՍՏԱՆԻ ՀԱՆՐԱՊԵՏՈՒԹՅԱՆ ԷՎՐՈՍ ՍՊԸ ENGINEERING EVROS LLC		
ՊԱՇՏՈՆ	ԱԶԳԱՆՈՒՆ	ՍՏՈՐԱԳՐ.					