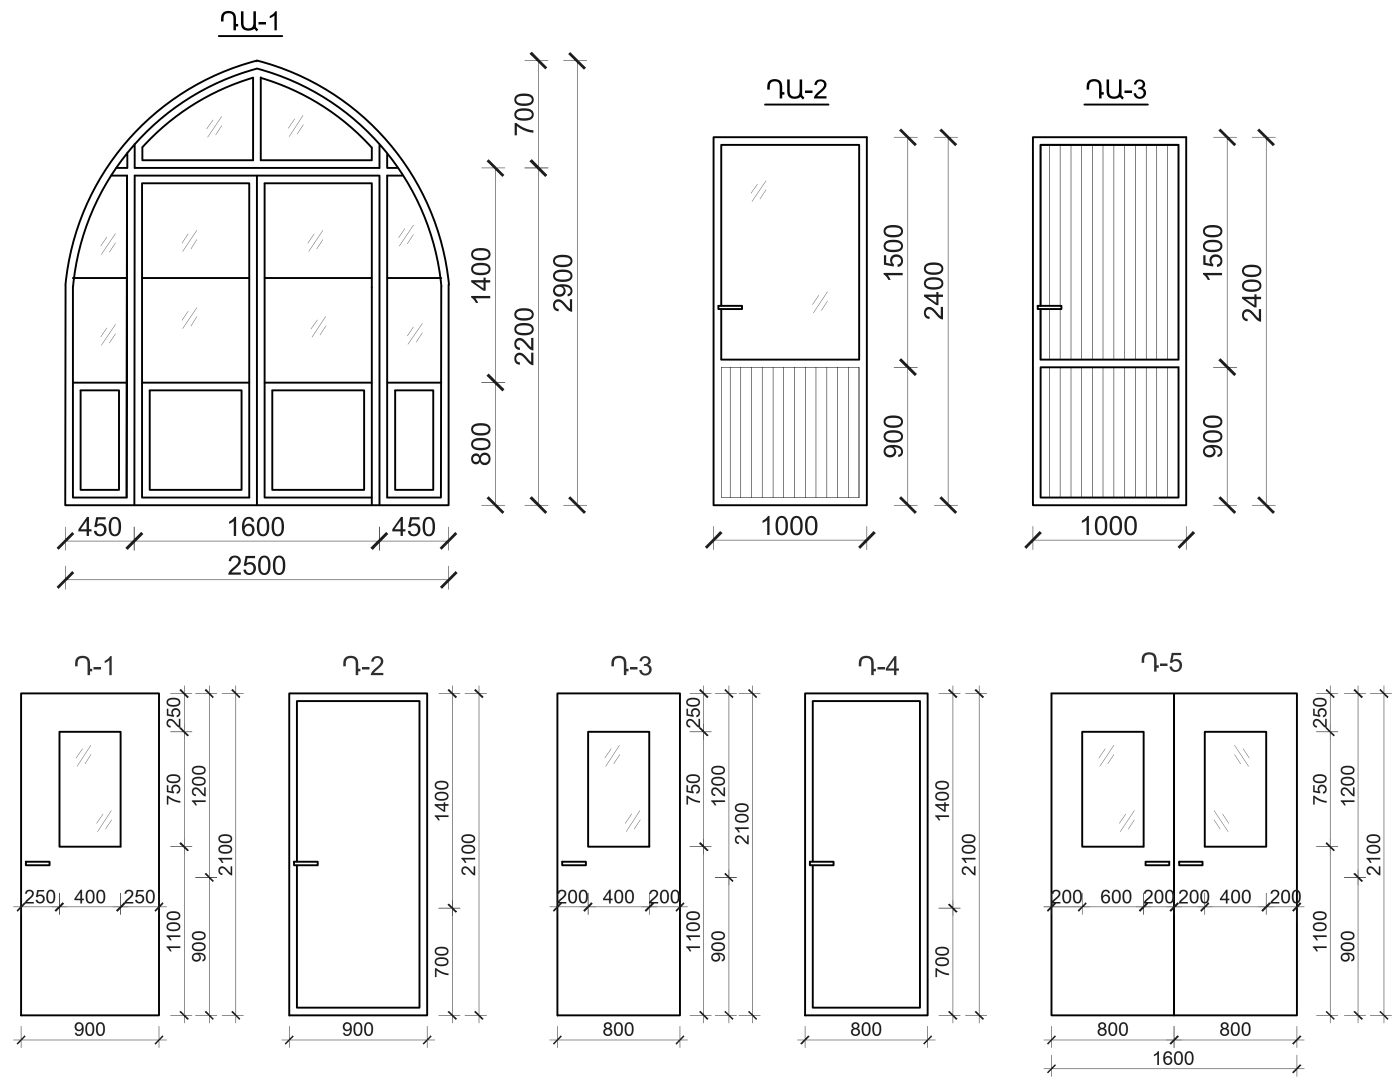

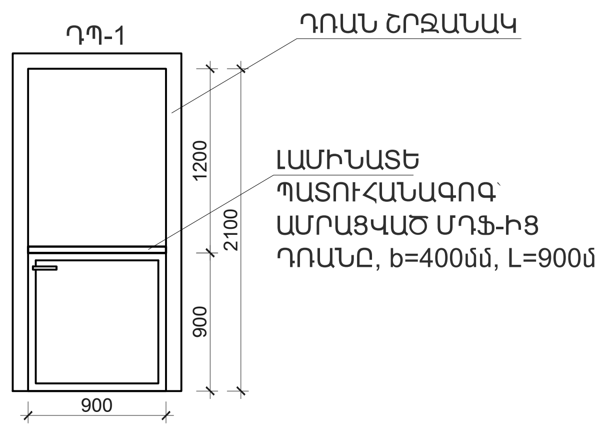

ԴՌՆԵՐԻ ՄԱՍՆԱԳԻՐ

NN	ՆՅՈՒԹԸ	ԼԱՅՆ (մ)	ԲԱՐՁՐ (մ)	ՔԱՆԱԿ (հատ)	ԲԱՑՎՈՂ ՄԱԿԵՐԵՍ (մ2)	ՈՐԻՑ ԱՆՇԱՐԺ ՎԵՐՆԱՓԵԹԱԿԻ (մ2)	ԱՐԳԵԼԱԿԻՉ (հատ)	ՇԵՄԻ ՓԱՅՏԵ ՄԱՍԻ ԵՎ ՆԵՐՔԻՆ ՄՈՆՏԱԺԱՅԻՆ ՆԵՐԿՈՒՄ (մ2)	ՇԵՄԵՐԻ Ց/Մ ՄԱՍԻ ԵՎ ՆԵՐՔԻՆ ՄՈՆՏԱԺԱՅԻՆ ՆԵՐԿՈՒՄ (մ2)
ԴԱ-1	Ալյումինե, արտաքին, ջերմային կամրջակով, գունավոր ապակեպատ	2.5	2.8	1	3.20	3.00	2	3.2	1.2
ԴԱ-2	Ալյումինե, արտաքին, ջերմային կամրջակով, ապակեպատ	1.0	2.4	6	14.4	-	6	13.9	5.2
ԴԱ-3	Ալյումինե, արտաքին, ջերմային կամրջակով, խուլ	1.0	2.37	1	2.4	-	1	2.3	0.9
Դ-1	ՄԴՖ, ներքին, ապակեպատ	0.9	2.1	6	11.3	-	6	12.2	-
Դ-2	ՄԴՖ, ներքին, խուլ	0.9	2.1	6	11.3	-	6	12.2	-
Դ-3	ՄԴՖ, ներքին, ապակեպատ	0.8	2.1	3	5.04	-	3	6.0	-
Դ-4	ՄԴՖ, ներքին, խուլ	0.8	2.1	7	11.76	-	7	14.0	-
Դ-5	ՄԴՖ, ներքին, ապակեպատ	1.6	2.1	3	10.1	-	6	7.0	-
ԴՊ-1	ՄԴՖ, ներքին, խուլ դուռ պատուհան	0.9	2.1	1	0.81		0	0.0	
ԸՆԴԱՄԵՆԸ							37	70.9	7.3

ԾԱՆՈԹՈՒԹՅՈՒՆ

1. ԴՌՆԵՐԸ ՊԱՏՎԻՐԵԼՈՒՑ ԱՌԱՋ ՃՇՏԵԼ ՉԱՓԵՐՆ ԸՍՏ ԲԱՑՎԱԾՔՆԵՐԻ:
2. ԲՈԼՈՐ ՆԵՐՔԻՆ ԴՌՆԵՐԸ ԻՐԱԿԱՆԱՑՆԵԼ ԱՌԱՆՑ ՇԵՄԵՐԻ:
3. ԱՐՏԱՔԻՆ ԵՎ ՆԵՐՔԻՆ ԲՈԼՈՐ ԴՌՆԵՐԻ ՀԱՄԱՐ ՆԱԽԱՏԵՍՎԱԾ ԵՆ ԲՈՆԱԿ ՓԱԿԱՆՆԵՐ, ԻՍԿ ԲԱՑՎՈՂ ՓԵՂԿԵՐԻ ՀԱՄԱՐ ՆԱԽԱՏԵՍԵԼ ԱՐԳԵԼԱԿԻՉՆԵՐ:
4. ԲՈԼՈՐ ԱՐՏԱՔԻՆ ԱԼՅՈՒՄԻՆԵ ԴՌՆԵՐՆ ԻՐԱԿԱՆԱՑՆԵԼ ՋԵՐՄԱՅԻՆ ԿԱՄՐՋԱԿՈՎ:

ԾՐԱԳՐԻ ԱՌԱՋԱԴՐԱՆՔ՝ TTV-05				ՆԱՎՈՒՐ ԳՅՈՒՂԻ ՄԱՆԿԱՊԱՐՏԵԶԻ ԿԱՌՈՒՑՈՒՄ			
ՆԱԽԱԳԾ.	Տ. ԱՂԱՍԱՐՅԱՆ			ՃԱՐՏԱՐԱՊԵՏԱԿԱՆ ԼՈՒԾՈՒՄՆԵՐ	ՓՈՒԼ	ԹԵՐԹ	ԹԵՐԹԵՐ
ՆԱԽԱԳԾ.	Թ. ՀՄԱՅԱԿՅԱՆ				ԱՆ	ՃԼ-16	33
ՆԳՃ	Հ. ԴՈՒԿԱՍՅԱՆ			ԴՌՆԵՐԻ ՄԱՍՆԱԳԻՐ	ԷՎՐՈՍ / EVROS ENGINEERING LLC		
ՊԱՇՏՈՆ	ԱԶԳԱՆՈՒՆ	ՍՏՈՐԱԳՐ.					