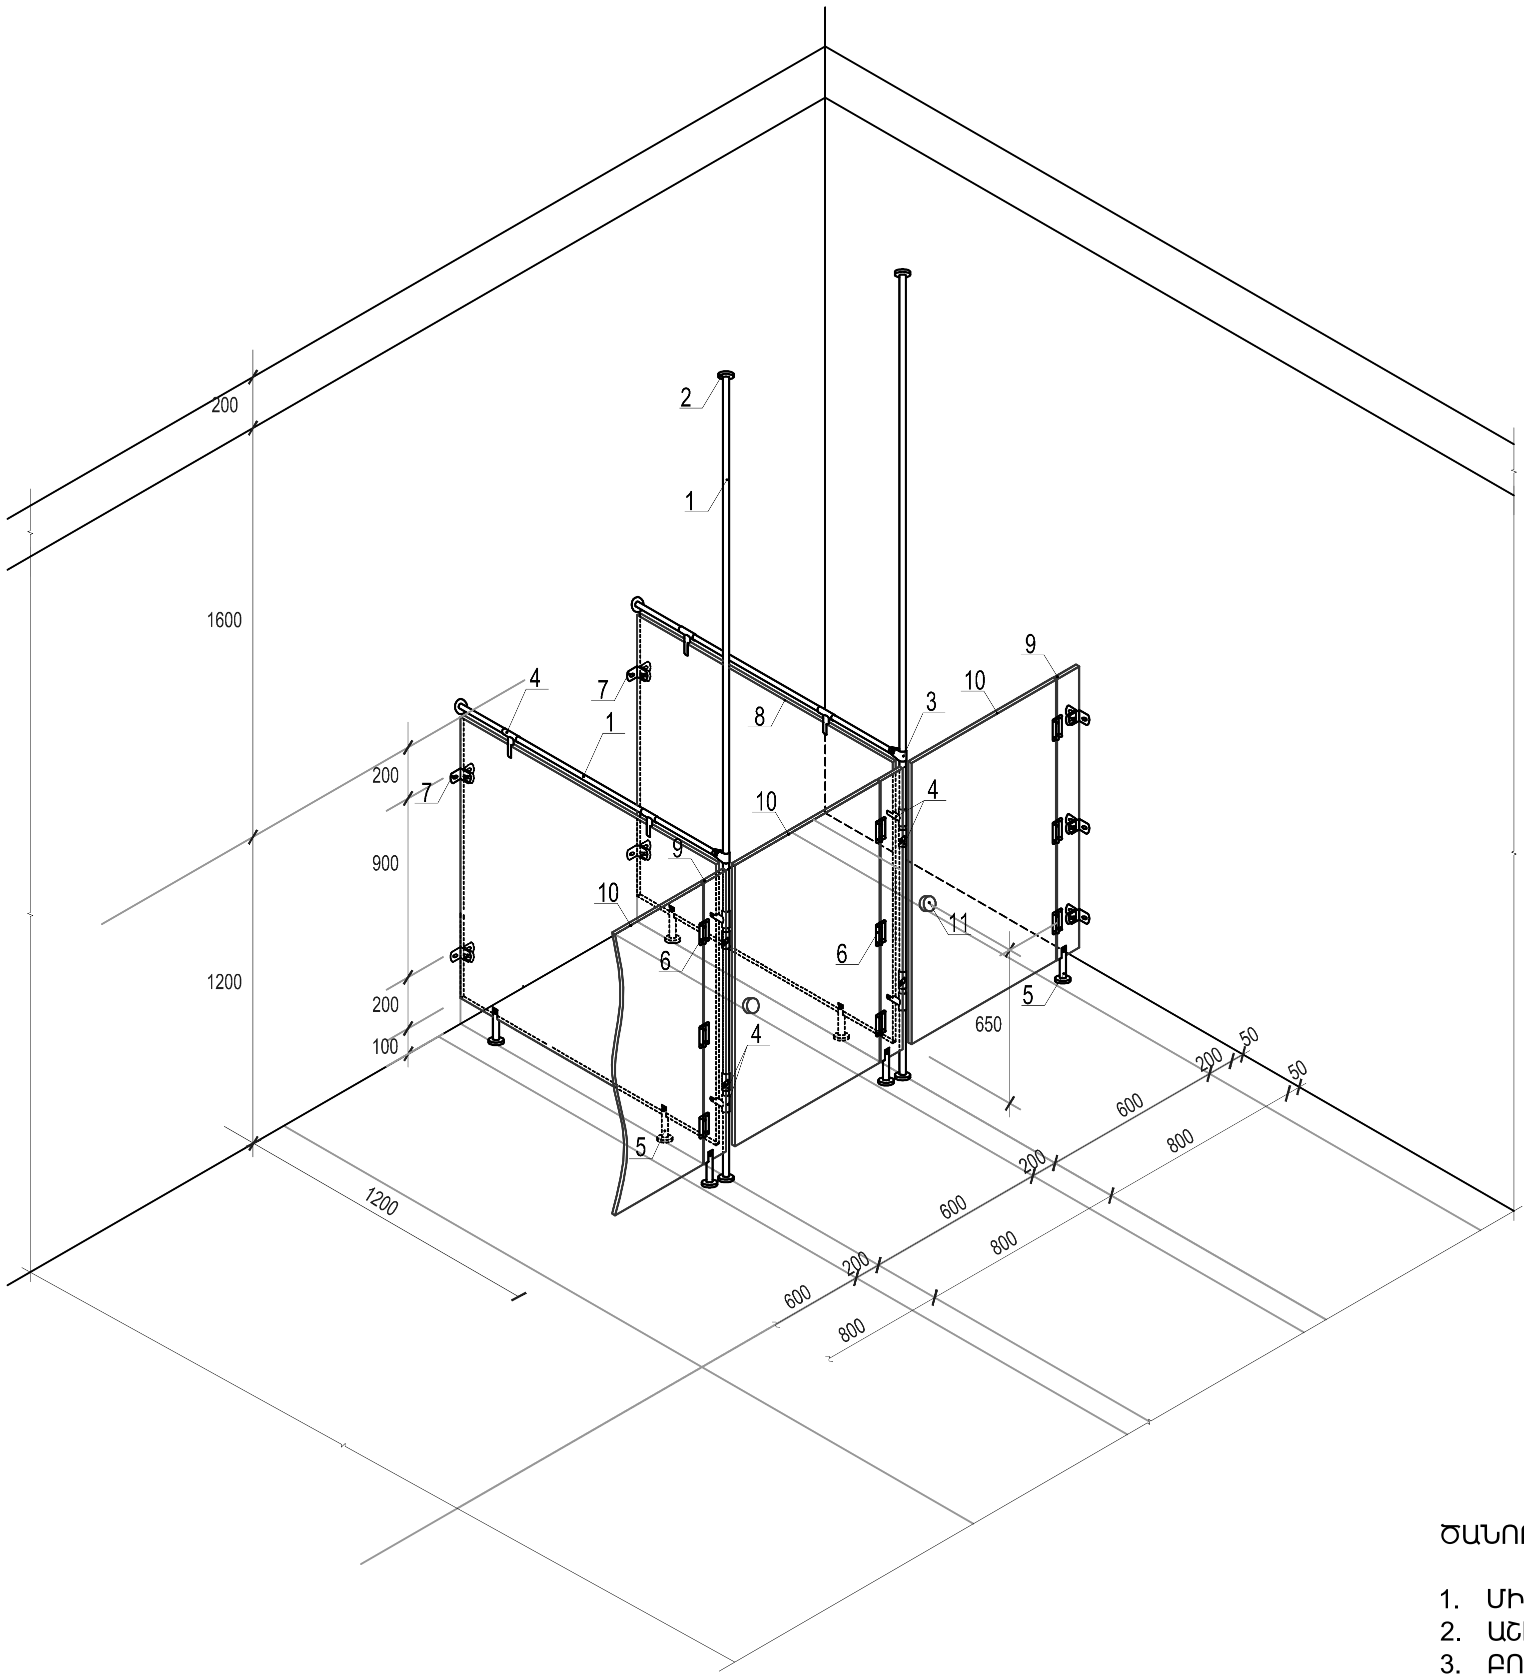

ՄԱՆԿԱԿԱՆ ՍԱՆՀԱՆԳՈՒՅՑԻ ԼԱՄԻՆԱՏԵ ՄԻՋՆՈՐՄՆԵՐԻ ԱՄՐԱՑՄԱՆ ՏԱՐՐԵՐԻ ՄԱՍՆԱԳԻՐ 1 ՍԵՆՅԱԿԻ ՀԱՄԱՐ (3 ՄԱՆԿ ՍԱՆՀԱՆԳՈՒՅՑ)

Հ/Հ	ԱՆՎԱՆՈՒՄԸ	ՉԱՓ. ՄԱԻՎ	ՔԱՆԱԿ	ՔԱՇԸ ԿԳ	
				ՄԻԱՎ	ԸՆԴԱ ՄԵՆԸ
1	Կանգնակ Փ32	գմ	21.0	-	-
2	Տափօղակ	հատ	15	-	-
3	Միացնող դետալ	հատ	5	-	-
4	Լամինատի բռնիչ	հատ	20	-	-
5	Հենարանային կանգնակ	հատ	14	-	-
6	Ծխնի	հատ	15	-	-
7	Պատին ամրացման անկյունակ	հատ	20	-	-
8	Լամինատե թերթ 1200x1100(h)	հատ	5	-	-
9	Լամինատե թերթ 200x1100(h)	հատ	5		
10	Լամինատե թերթից դռնակ 600x1100(h)	հատ	5		
11	Բռնակ	հատ	5		

ԾԱՆՈԹՈՒԹՅՈՒՆ

1. ՄԻՋՆՈՐՄՆԵՐԸ ՆԱԽԱՏԵՍԵԼ ՋՐԱԿԱՅՈՒՆ ԼԱՄԻՆԱՏԵ ԹԵՐԹԵՐԻՑ:
2. ԱՇԽԱՏԱՆՔՆԵՐՆ ԻՐԱԿԱՆԱՑՆԵԼ ԿՈԿԻԿ՝ ՉՎՆԱՍԵԼՈՎ ՋՐԱԿԱՅՈՒՆ ԼԱՄԻՆԱՏԵ ԹԵՐԹԻ ՄԱԿԵՐԵՍԸ:
3. ԲՈԼՈՐ ԱԼՅՈՒՄԻՆԵ ԴԵՏԱԼՆԵՐՆ ԱՄՐԱՑՎՈՒՄ ԵՆ ԳԱՄԵՐՈՎ:
4. ՅՈՒՐԱՔԱՆՉՅՈՒՐ Ս/Հ-ՈՒՄ ԱՌԱՆՁՆԱՑՎԱԾ ԵՆ 5 ԽՑԻԿ (4 ԶՈՒԳԱՐԱՆԱԿՈՆՔԻ ԵՎ 1 ՑՆՑՈՒՂԱՐԱՆԻ)
5. ԼԱՄԻՆԱՏԻ ԹԵՐԹԵՐԸ ԳՈՒՆԱՎՈՐ ԵՆ: ՅՈՒՐԱՔԱՆՉՅՈՒՐ ՍԱՆՀԱՆԳՈՒՅՑ ՈՒՆԻ ԻՐ ԳՈՒՅՆԸ:
   ԱՌԱՋԻՆ ՀԱՐԿԻ Ս/Հ ԳՈՒՅՆԸ ԿԱՊՈՒՅՏ: ԵՐԿՐՈՐԴ ՀԱՐԿԻՆԸ ՄԵԿԸ ՆԱՐՆՋԱԳՈՒՅՆ, ՄՅՈՒՍԸ ԴԵՂԻՆ

ԾՐԱԳՐԻ ԱՌԱՋԱԴՐԱՆՔ՝ TTV-05				ՆԱՎՈՒՐ ԳՅՈՒՂԻ ՄԱՆԿԱՊԱՐՏԵԶԻ ԿԱՌՈՒՑՈՒՄ			
ՆԱԽԱԳԾ.	Ս. ԱՂԱՍԱՐՅԱՆ			ՃԱՐՏԱՐԱՊԵՏԱԿԱՆ ԼՈՒԾՈՒՄՆԵՐ	ՓՈՒԼ	ԹԵՐԹ	ԹԵՐԹԵՐ
ՆԱԽԱԳԾ.	Թ. ՀՄԱՅԱԿՅԱՆ				ԱՆ	ՃԼ-19	33
ՆԳԾ	Հ. ՂՈՒԿԱՍՅԱՆ			ՄԱՆԿԱԿԱՆ ՍԱՆՀԱՆԳՈՒՅՑԻ ԼԱՄԻՆԱՏԵ ՄԻՋՆՈՐՄՆԵՐԻ ԱՄՐԱՑՄԱՆ ՍԽԵՄԱ	ԻՆԺԵՆԵՐԻՆԳ ԷՎՐՈՍ ՍՊԸ / ENGINEERING EVROS LLC		
ՊԱՇՏՈՆ	ԱԶԳԱՆՈՒՆ	ՍՏՈՐԱԳՐ.					