ՆԱՎՈՒՐ ԳՅՈՒՂԻ ՄԱՆԿԱՊԱՐՏԵԶԻ ԳԼԽԱՎՈՐ ՀԱՏԱԿԱԳԻԾ
Մ 1:250

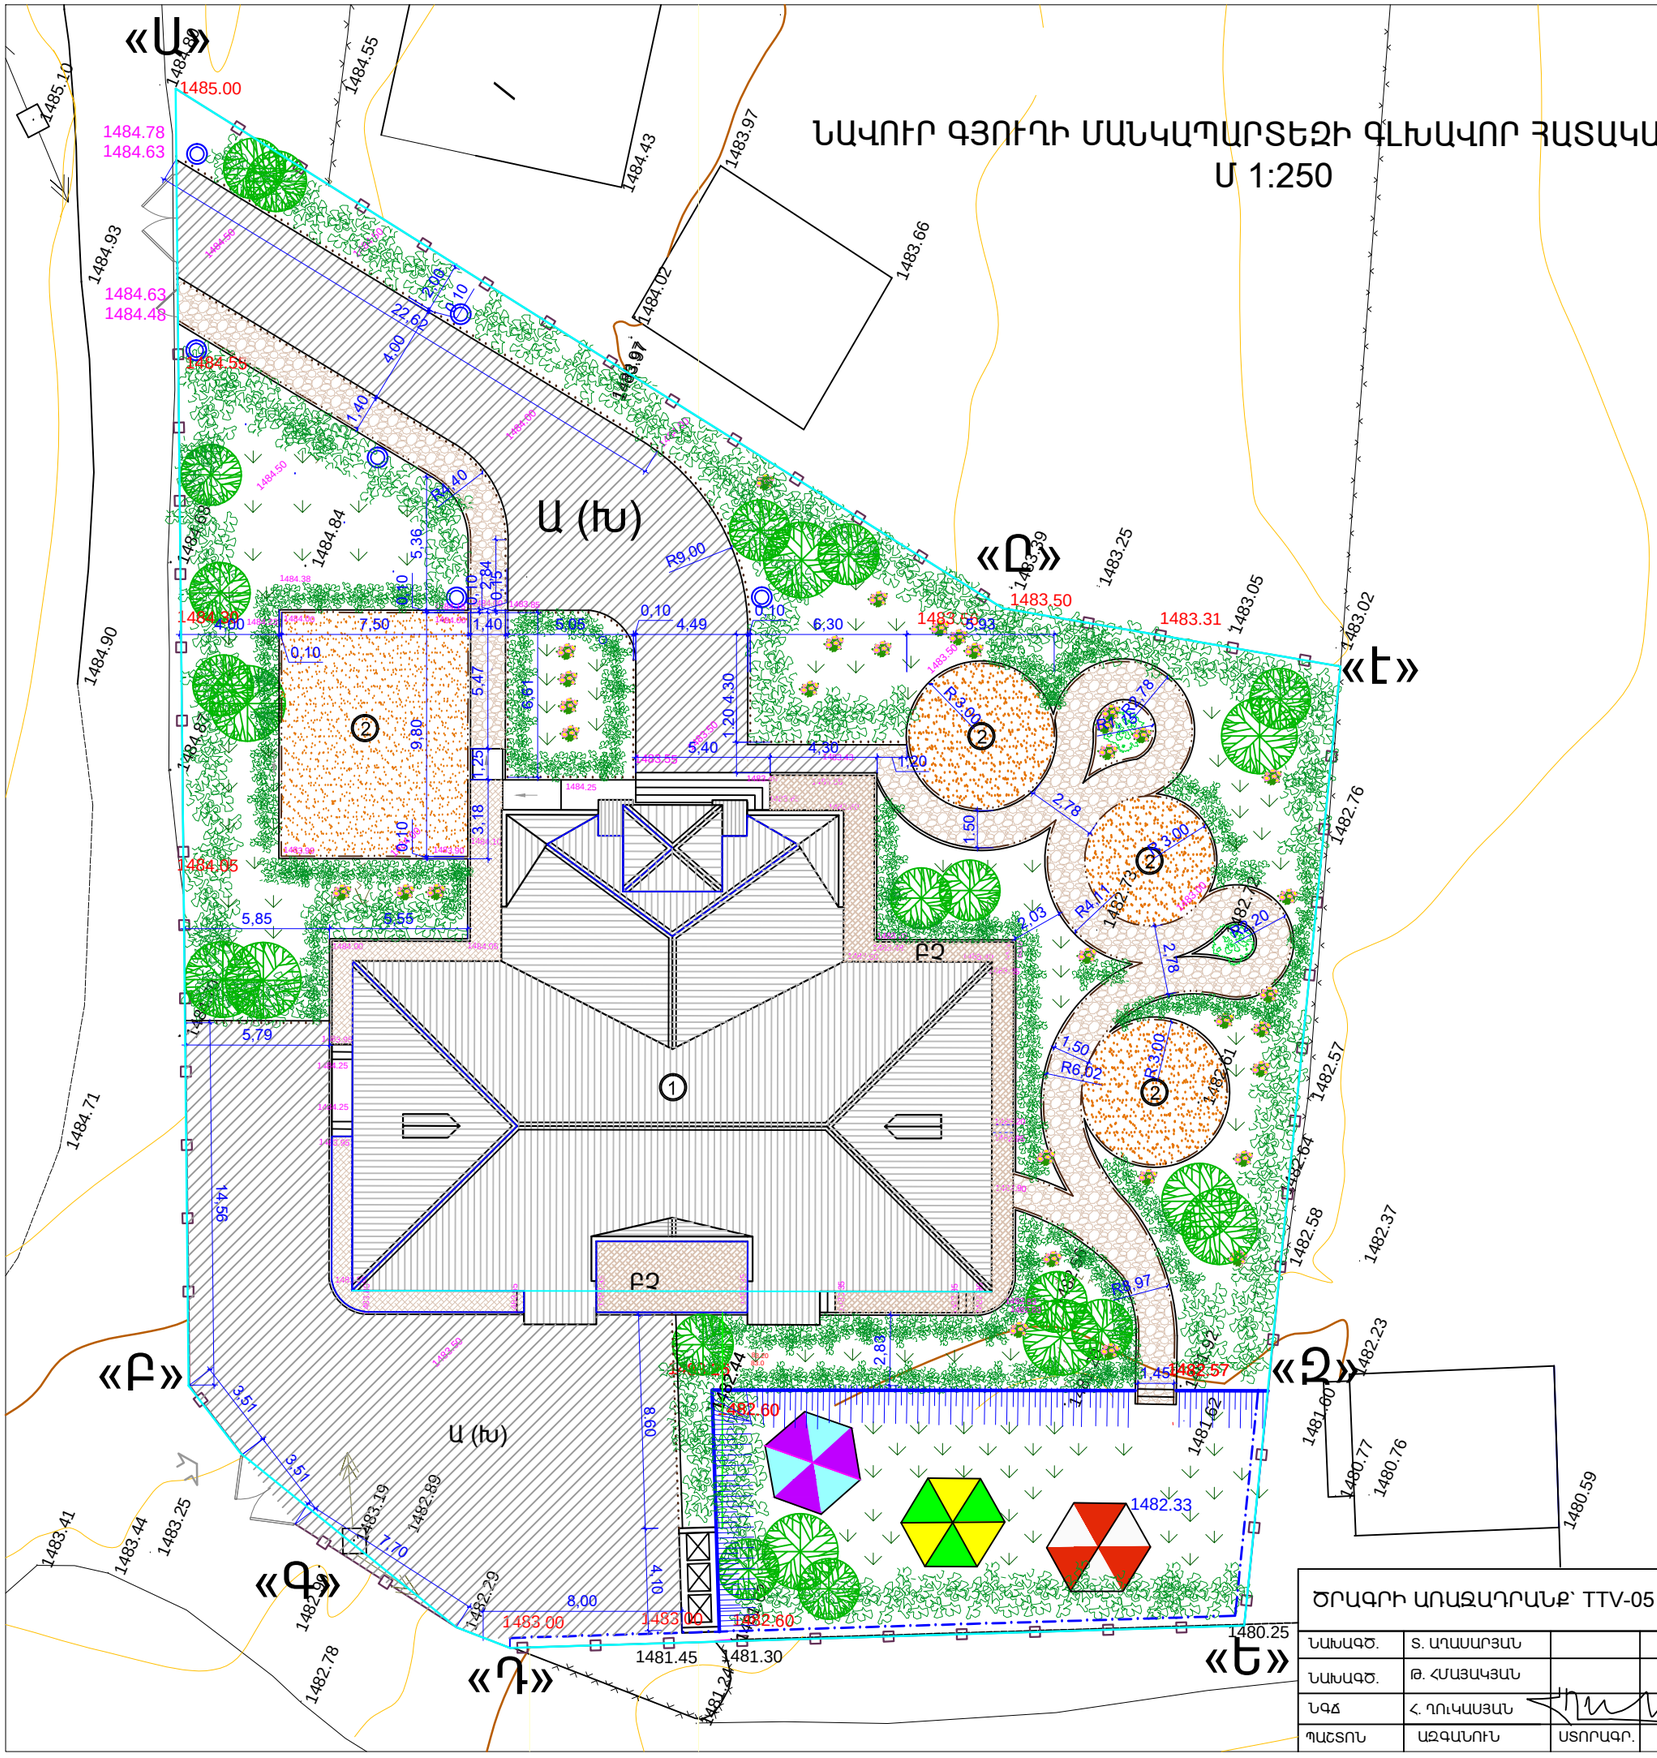

ՇԻՆՈՒԹՅՈՒՆՆԵՐԻ ԱՆՎԱՆԱՑԱՆԿ

①

② ԽԱՂԱՀՐԱՊԱՐԱԿ

Ա (Խ) ԱՍՖԱԼՏԵ ԾԱԾԿՈՒՅԹ՝ ԽՃԻ ՆԱԽԱՊԱՏՐԱՍՏԱԿԱՆ ՇԵՐՏԻ ՎՐԱ

ԲՀ ԲՐԵԿՉԱ ԾԱԾԿՈՒՅԹ՝ ՇԵՆՔԻ ՇՈՒՐՋ ՍԱԼՎԱԾՔԸ

ԱՎԱԶԻ ԼԻՑՔ՝ ԽԱՂԱՀՐԱՊԱՐԱԿՆԵՐՈՒՄ

ՍԻԶԱՄԱՐԳ

ԲԱԶԱԼՏԵ ԵԶՐԱՔՐԵՐ 150x300,

ԵԶՐԱՔՐԵՐ՝ 150x300,

Բ ԵԶՐԱՔՐԵՐ՝ 80x200,

ՑԱՆԿԱՊԱՏ

ԴԱՐՊԱՍ-ԴՌՆԱԿ

ԹՓԵՐ

ԾԱՌԵՐ

ՄԱՆԿԱԿԱՆ ՏԱՂԱՎԱՐ

ՆՈՐ ԻՐԱԿԱՆԱՑՎՈՂ ՔԱՐԵ ՊԱՐԻՍՊ

ՇԵՊԵՐ

ԾՐԱԳՐԻ ԱՌԱՋԱԴՐԱՆՔ՝ TTV-05				ՆԱՎՈՒՐ ԳՅՈՒՂԻ ՄԱՆԿԱՊԱՐՏԵԶԻ ԿԱՌՈՒՑՈՒՄ			
ՆԱԽԱԳԾ.	Տ. ԱՂԱՍԱՐՅԱՆ			ՃԱՐՏԱՐԱՊԵՏԱԿԱՆ ԼՈՒԾՈՒՄՆԵՐ	ՓՈՒԼ	ԹԵՐԹ	ԹԵՐԹԵՐ
ՆԱԽԱԳԾ.	Թ. ՀՄԱՅԱԿՅԱՆ				ԱՆ	ՃԼ-2	30
ՆԳԾ	Հ. ԴՈՒԿԱՍՅԱՆ			ԳԼԽԱՎՈՐ ՀԱՏԱԿԱԳԻԾ 1:250	ՄՇՏԵՐԻՆԳ ԵՎՐՈՍ ՍՊԸ ENGINEERING EVROS LLC		
ՊԱՇՏՈՆ	ԱԶԳԱՆՈՒՆ	ՍՏՈՐԱԳՐ.					