



ՀԱՐԹԱԿ - 1, ԹԵՔԱՀԱՐԹԱԿ

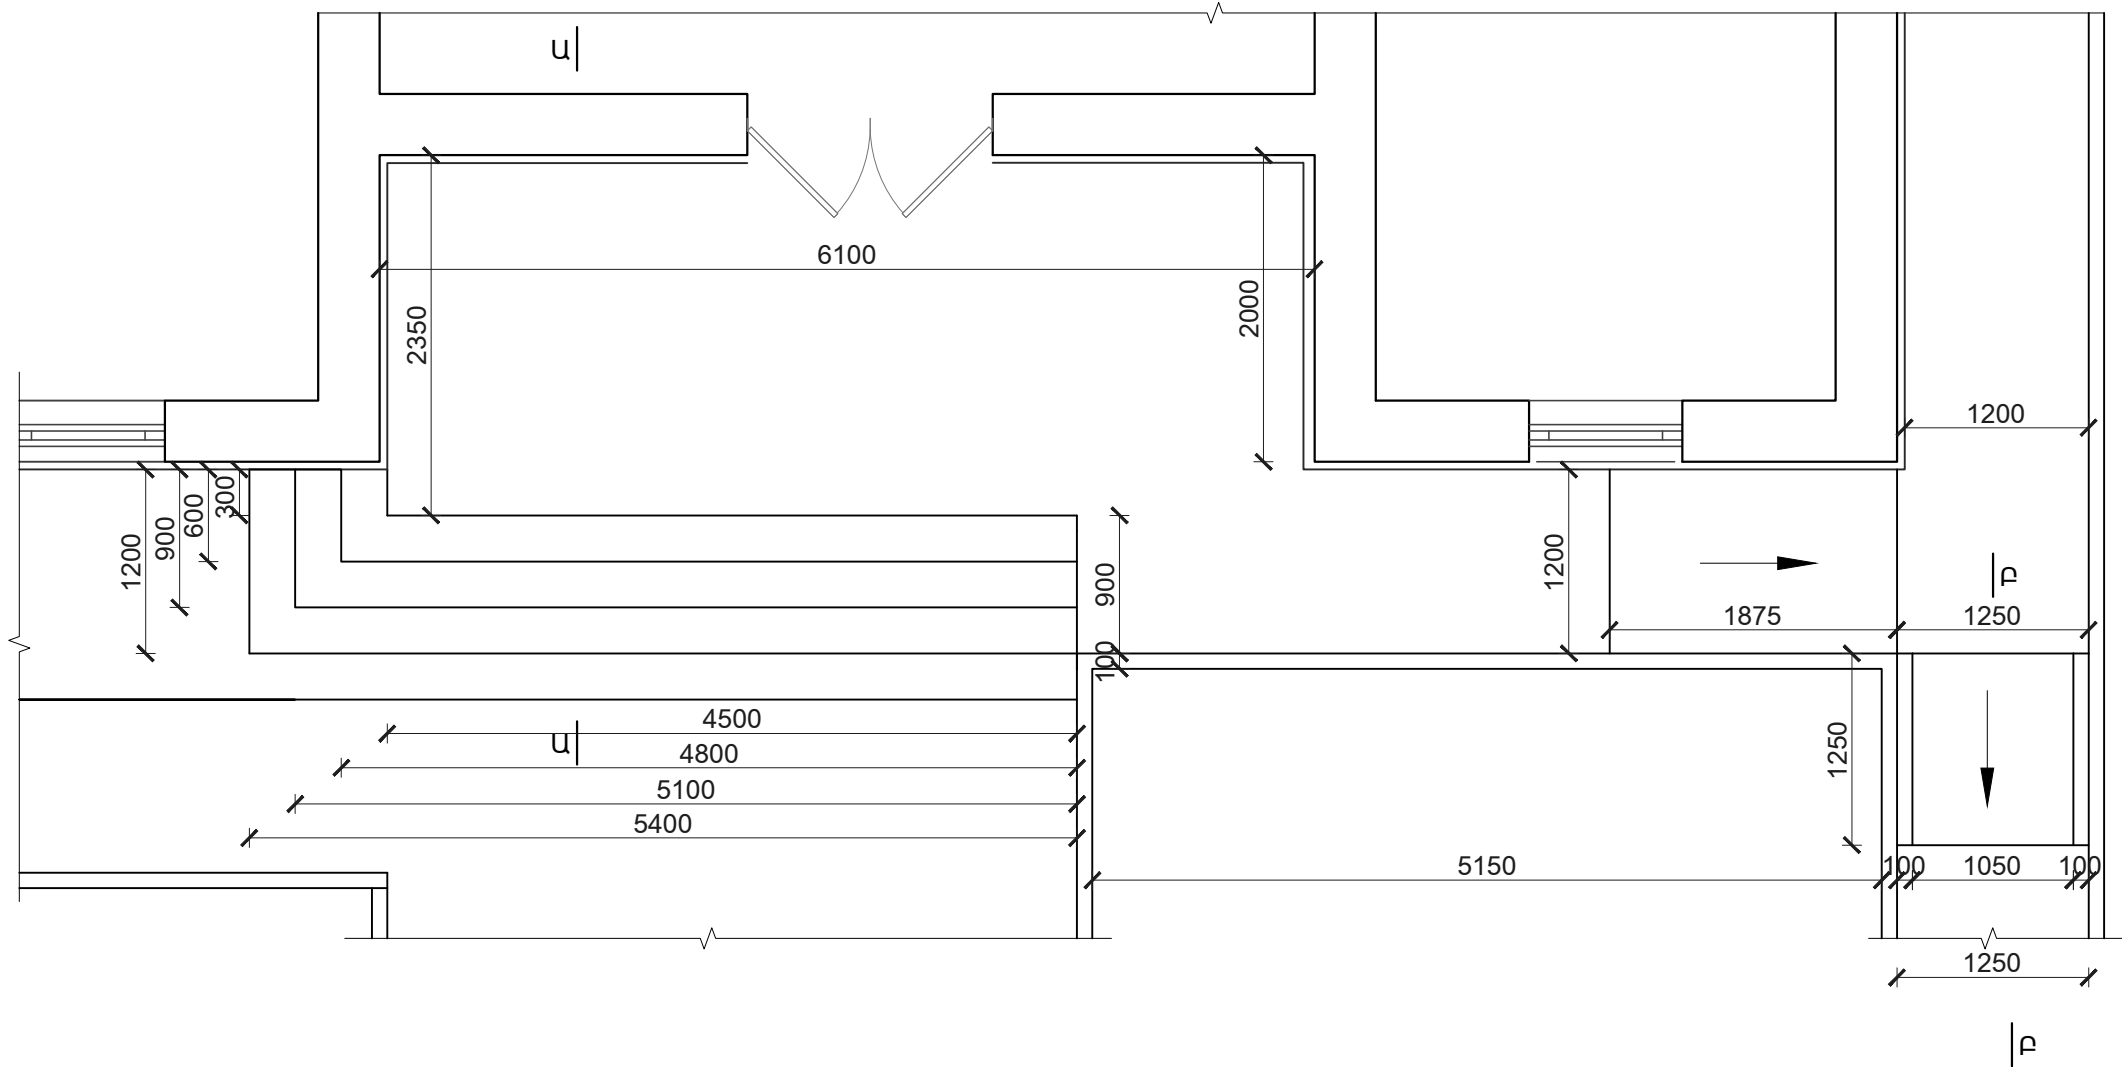

ՆՅՈՒԹԻ ԾԱԽՍԸ ՀԱՐԹԱԿԻ ԵՎ ԹԵՔԱՀԱՐԹԱԿԻ ՀԱՄԱՐ


1. ՀՈՂԻ (IV ԿԱՐԳ) ՓՈՐՈՒՄ ԵՎ ՏԵՂԱՓՈԽՈՒՄ - 10.0մ³
2. ԽԱՄՔԱՐԱՔԵՏՈՆ B12.5 ԴԱՍԻ - 26.4մ³
3. ԲԵՏՈՆ B15 ԴԱՍԻ 150մմ - 5.2մ³
4. ՑԵՄԵՆՏԱՎԱԶԵ ՍՎԱԴ 30մմ ՀԱՍՏ. - 31.1մ²
5. ԲԱԶԱԼՏԵ ՍԱԼԵՐ ՀԱՐԹԱԿՆԵՐԻ ԵՎ ԱՍՏԻՃԱՆՆԵՐԻ ՀԱՄԱՐ 30մմ ՀԱՍՏ. - 31.1մ²
6. ԲԱԶԱԼՏԵ ՍԱԼԵՐ ՀԱՐԹԱԿՆԵՐԻ ԿՈՂԱՅԻՆ ՄԱՍԵՐԻ ՀԱՄԱՐ 30մմ ՀԱՍՏ. - 9.4մ²
7. ԲԱԶԱԼՏԵ ԵԶՐԱՔԱՐ 100x100մմ(h) ԿՏՐՎԱԾՔԻ - 2.5զմ
8. ՄԵՏԱԴԱԿԱՆ ԱՆԿԵՂՆԵՐ՝ Φ=10մմ, L=150մմ, Ք.400մմ - 0.6կգ
9. ԲԱԶԱԼՏԵ ԵԶՐԱՔԱՐ 50x100մմ(h) ԿՏՐՎԱԾՔԻ - 1.2զմ

ՀԱՐԹԱԿ -1
ՀԱՏՈՒՅԹ «Ա-Ա»

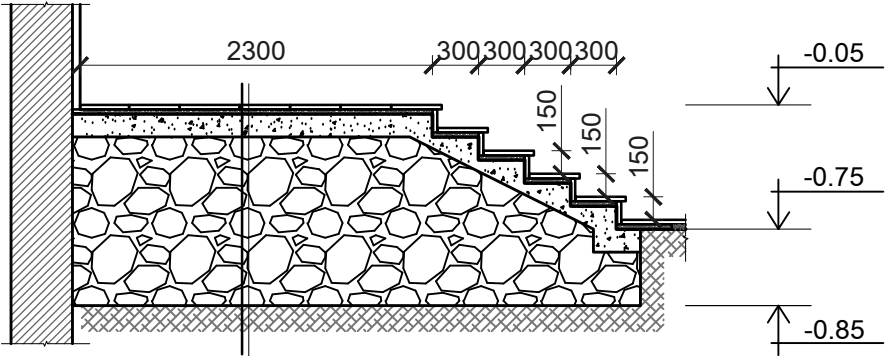

ԲԱԶԱԼՏԵ ՍԱԼԵՐ - 30մմ
ՑԵՄԵՆՏԱՎԱԶԱՅԻՆ ՇԵՐՏ - 30մմ
ԲԵՏՈՆ B15 ԴԱՍԻ - 150մմ
ԽԱՄՔԱՐԱՔԵՏՈՆ B12.5 ԴԱՍԻ

ՀԱՐԹԱԿ -1
ՀԱՏՈՒՅԹ «Բ-Բ»

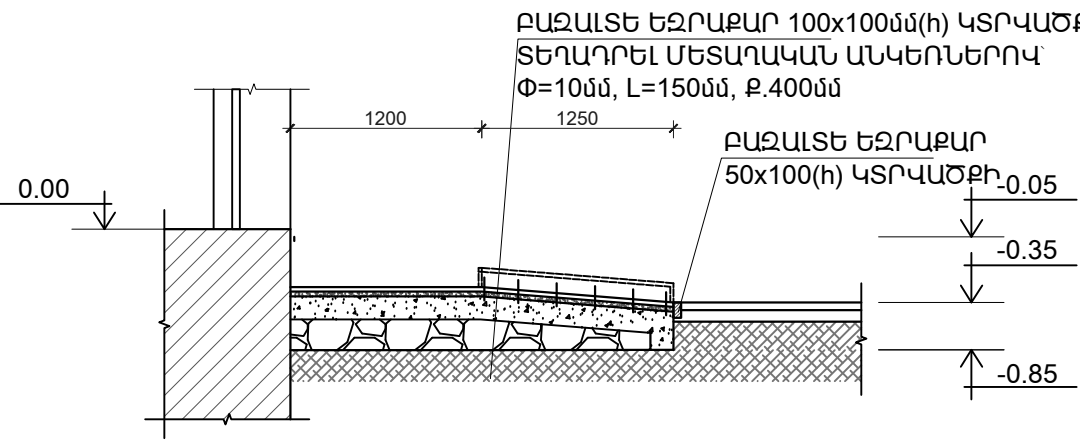

ԲԱԶԱԼՏԵ ԵԶՐԱՔԱՐ 100x100մմ(h) ԿՏՐՎԱԾՔԻ
ՏԵՂԱԴՐԵԼ ՄԵՏԱԴԱԿԱՆ ԱՆԿԵՂՆԵՐՈՎ
Φ=10մմ, L=150մմ, Ք.400մմ
ԲԱԶԱԼՏԵ ԵԶՐԱՔԱՐ
50x100(h) ԿՏՐՎԱԾՔԻ

ԾՐԱԳՐԻ ԱՌԱՋԱԴՐԱՆՔ՝ TTV-05				ՆԱԿՈՒՐ ԳՅՈՒՂԻ ՄԱՆԿԱՊԱՐՏԵԶԻ ԿԱՌՈՒՑՈՒՄ		
ՆԱԽԱԳԾ.	Տ. ԱՐԱՍԱՐՅԱՆ			ՃԱՐՏԱՐԱՊԵՏԱԿԱՆ ԼՈՒԾՈՒՄՆԵՐ	ՓՈՒԼ	ԹԵՐԹ
ՆԱԽԱԳԾ.	Թ. ՀՄԱՅԱԿՅԱՆ				ԱՆ	ՃԼ-28
ՆԳՃ	Հ. ՂՈՒԿԱՍՅԱՆ			ՀԱՐԹԱԿ-1, ԹԵՔԱՀԱՐԹԱԿ	<div>ԻՆՋԵՆԵՐԻՆԳ ԷՎՐՈՍ ԵՊԸ</div> <div>ԻՆՋԵՆԵՐԻՆԳ EVROS LLC</div>	
ՊԼԵՏՈՆ	ԱԶԳԱՆՈՒՆ	ՍՏՈՐԱԳՐ.				