



ՑԱՆԿԱՊԱՏԻ «Է-Ա» ՀԱՏՎԱԾ

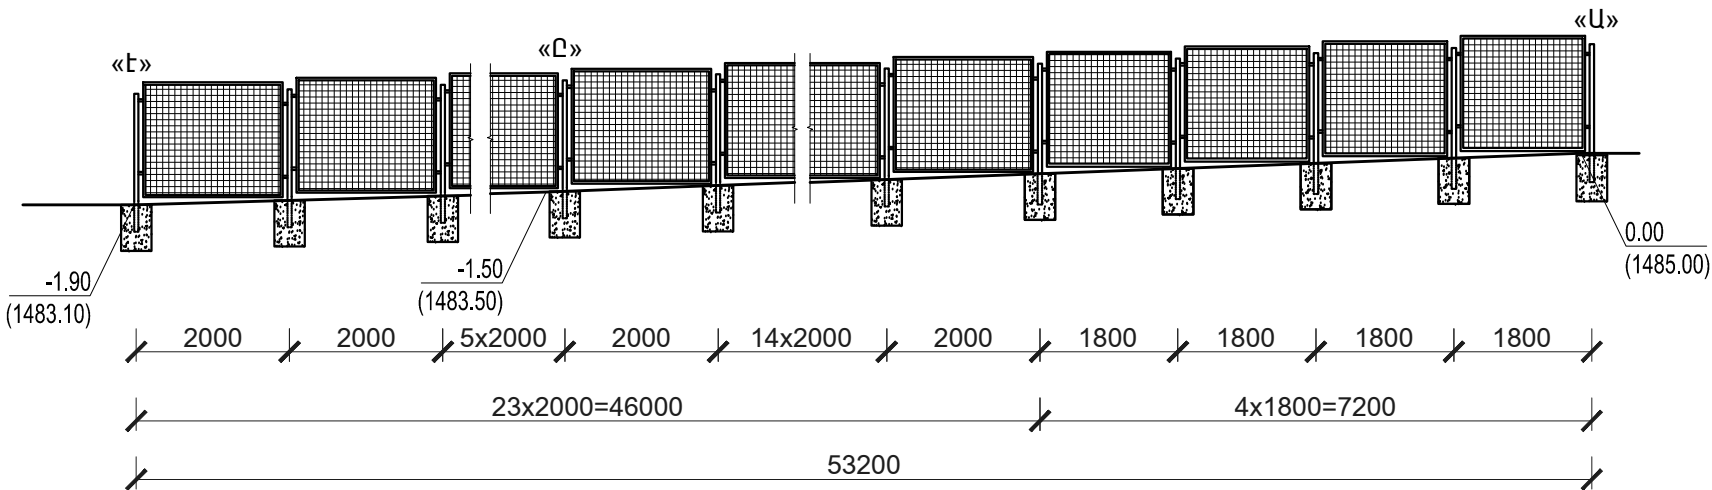

ՑԱՆԿԱՊԱՏԻ «Դ-Զ» ՀԱՏՎԱԾ

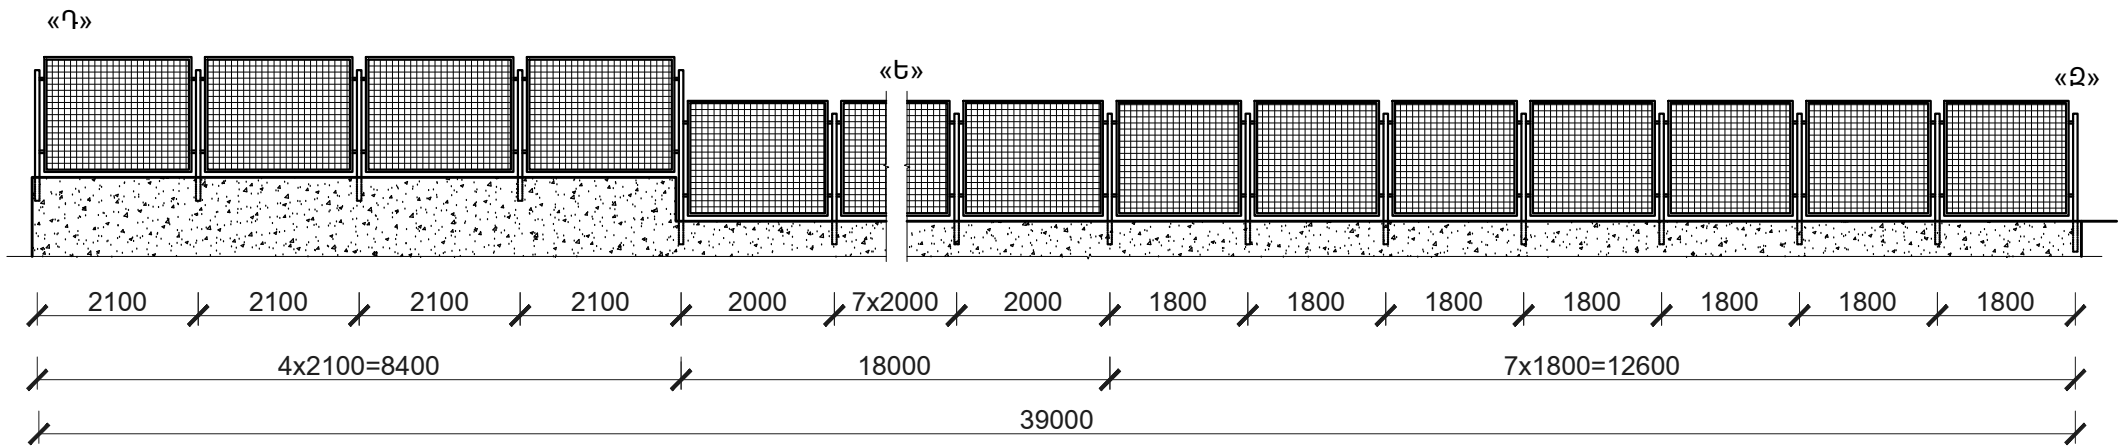

ԾԱՆՈԹՈՒԹՅՈՒՆ

- ՑԱՆԿԱՊԱՏԻ ՀԱՏՎԱԾՆԵՐԸ ՏԵՍ ԳՀ-4
- ՑԱՆԿԱՊԱՏԻ ՀԱՏՎԱԾԻ ՏԱՐԻԵՐԸ ԵՎ ՄԱՍՆԱԳՐԵՐԸ, ԱՇԽԱՏԱՆՔԱՅԻՆ ԾԱՎԱԼՆԵՐԸ ՏԵՍ ՃՇ-32

ԾՐԱԳՐԻ ԱՌԱՋԱԴՐԱՆՔ՝ TTV-05				ՆԱԿՈՒՐ ԳՅՈՒԴԻ ՄԱՆԿԱՊԱՐՏԵԶԻ ԿԱՌՈՒՅՈՒՄ		
ՆԱԽԱԳԾ.	Տ. ԱՐԱՍԱՐՅԱՆ			ՃԱՐՏԱՐԱՊԵՏԱԿԱՆ ԼՈՒԾՈՒՄՆԵՐ	ՓՈՒԼ	ԹԵՐԹ
ՆԱԽԱԳԾ.	Թ. ՀՄԱՅԱԿՅԱՆ				ԱՆ	ԹԵՐԹԵՐ
ՆԳՃ	Հ. ՂՈՒԿԱՍՅԱՆ			ՑԱՆԿԱՊԱՏԻ ՀԱՏՎԱԾՆԵՐ «Է-Ա», «Դ-Զ» Մ1:100	ՃԼ-31	33
ՊԱՇՏՈՆ	ԱԶԳԱՆՈՒՆ	ՍՏՈՐԱԳՐ.			<div>ԻՆՋԵՆԵՐԻՆԳ</div> <div>ԷՎՐՈՍ</div> <div>LLC</div>	