ՑԱՆԿԱՊԱՏԻ ՀԱՏՎԱԾ

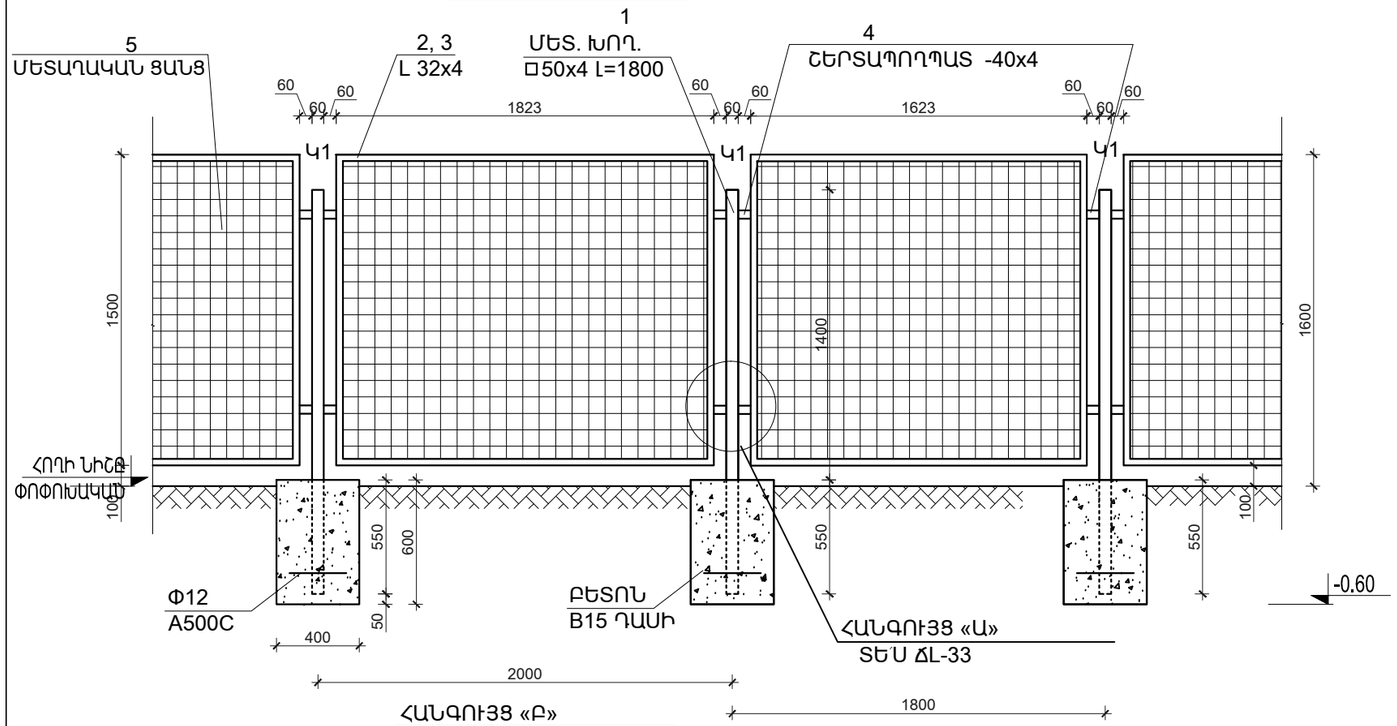

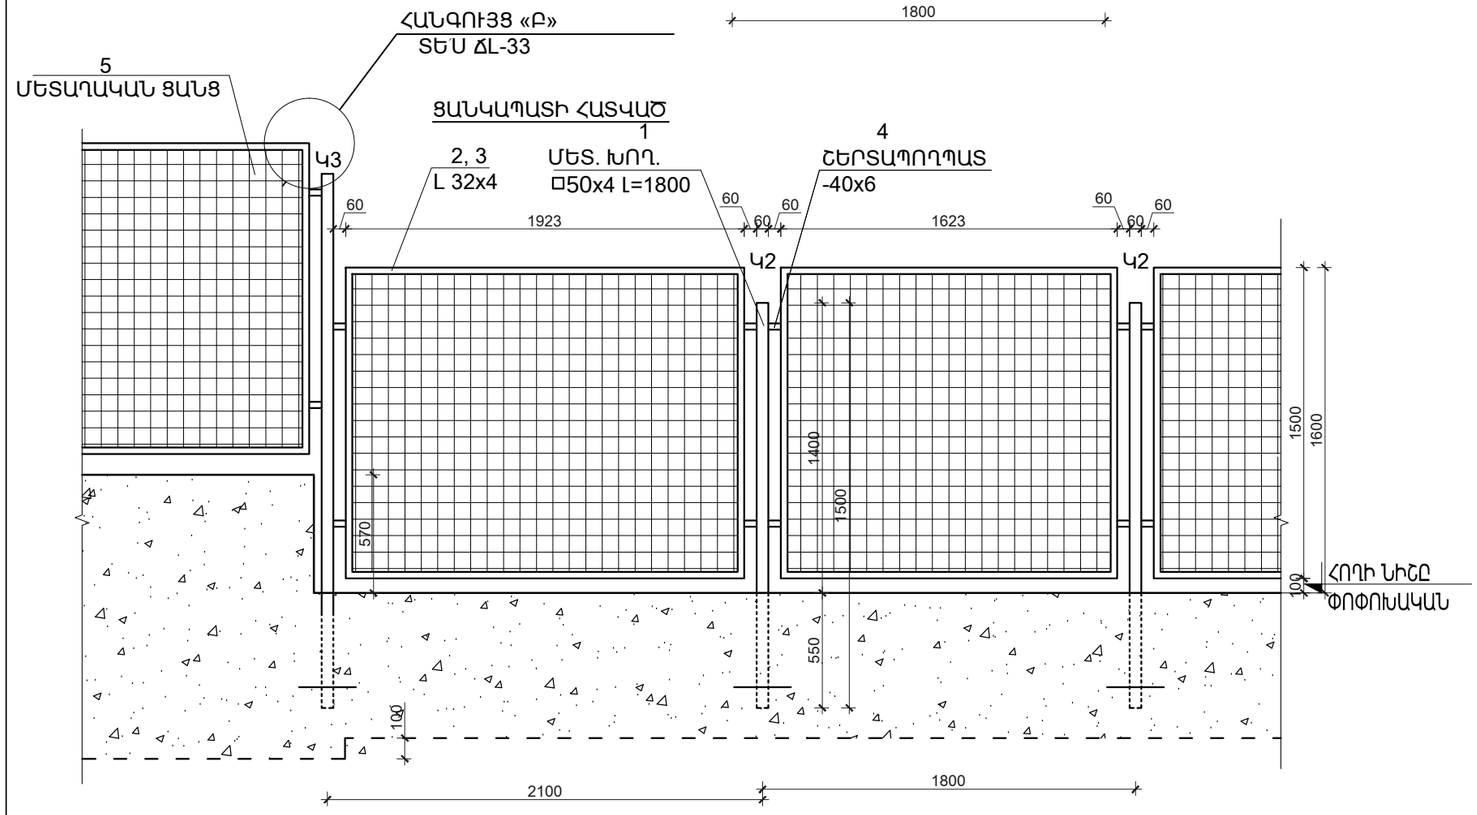

«Ա-Բ», «Բ-Գ», «Գ-Դ», «Զ-Ա» ՑԱՆԿԱՊԱՏԻ ՏԱՐՐԵՐԻ ՄԱՍՆԱԳԻՐ

Հ/Հ	ՊՐՈՖԻԼ	ԱՆՎԱՆՈՒՄԸ	ՉԱՓ. ՄԻԱՎ	ՔԱՆԱԿ	ՔԱՇԸ ԿԳ	
					ՄԻԱՎ	ԸՆԴԱ ՄԵՆԸ
1	□ 50x4 (Կ1)	Մետ. խողովակ L=2000	գմ	146.0	4.59	670.1
2	L 40x4	Մետ. անկյունակ L=1823	գմ	226.1	2.42	547.0
	L 40x4	Մետ. անկյունակ L=1623	գմ	214.2	2.42	518.5
	L 40x4	Մետ. անկյունակ L=923	գմ	5.5	2.42	13.4
	L 40x4	Մետ. անկյունակ L=1500	գմ	255.0	2.42	617.1
6	- 40x6	Շերտապողպատ L=0.06	գմ	16.1	1.88	30.2
7	ԴՐՈԲ ՑԱՆՑ 2.7մմ, 25x25	Մետաղական ցանց	մ²	214.4	3.57	765.4
	Փ12 A500C	Մետաղյա ձող	գմ	25.55	0.888	22.7
		Բետոն B15 դասի	մ³	5.33		
ԸՆԴԱՄԵՆԸ						2419.1

«Դ-Ե», «Ե-Զ» ՑԱՆԿԱՊԱՏԻ ՏԱՐՐԵՐԻ ՄԱՍՆԱԳԻՐ

Հ/Հ	ՊՐՈՖԻԼ	ԱՆՎԱՆՈՒՄԸ	ՉԱՓ. ՄԻԱՎ	ՔԱՆԱԿ	ՔԱՇԸ ԿԳ	
					ՄԻԱՎ	ԸՆԴԱ ՄԵՆԸ
1	□ 50x4 (Կ2)	Մետ. խողովակ L=1850	գմ	37.0	4.59	169.8
	□ 50x4(Կ3)	Մետ. խողովակ L=2750	գմ	2.8	4.59	12.6
2	L 40x4	Մետ. անկյունակ L=1923	գմ	15.4	2.42	37.2
3	L 40x4	Մետ. անկյունակ L=1823	գմ	21.6	2.42	52.3
	L 40x4	Մետ. անկյունակ L=1623	գմ	22.7	2.42	55.0
	L 40x4	Մետ. անկյունակ L=1500	գմ	60.0	2.42	145.2
4	- 40x6	Շերտապողպատ L=0.06	գմ	5.0	1.88	9.5
5	ԴՐՈԲ ՑԱՆՑ 2.7մմ, 25x25	Մետաղական ցանց	մ²	50.3	3.57	179.6
	Փ12 A500C	Մետաղյա ձող	գմ	7.35	0.888	6.5
	6A1	Մետաղյա ձող	գմ	591.6	0.222	131.34
		Բետոն B15 դասի	մ³	-		
ԸՆԴԱՄԵՆԸ						619.5

ԾՐԱԳՐԻ ԱՌԱՋԱԴՐԱՆՔ՝ TTV-05			ՆԱՎՈՒՐ ԳՅՈՒՂԻ ՄԱՆԿԱՊԱՐՏԵԶԻ ԿԱՌՈՒՑՈՒՄ
ՆԱԽԱԳԾ.	Տ. ԱՂԱՍԱՐՅԱՆ		ՃԱՐՏԱՐԱՊԵՏԱԿԱՆ ԼՈՒԾՈՒՄՆԵՐ
ՆԱԽԱԳԾ.	Թ. ՀՄԱՅԱԿՅԱՆ		
ՆԳՃ	Հ. ՂՈՒԿԱՍՅԱՆ		ՑԱՆԿԱՊԱՏԻ ՏԱՐՐԵՐԻ ՍԽԵՄԱ
ՊԱՇՏՈՆ	ԱԶԳԱՆՈՒՆ	ՍՏՈՐԱԳՐ.	

ՓՈՒԼ	ԹԵՐԹ	ԹԵՐԹԵՐ
ԱՆ	ՃL-32	33

ՇԻՆԱՐԱՐԱԿԱՆ ԷՎՐՈՍ ENGINEERING EVROS LLC